
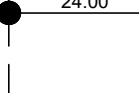
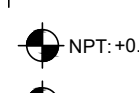

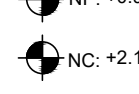
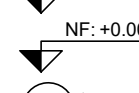
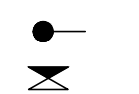
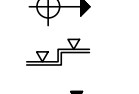



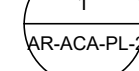
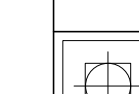











- Especificaciones:**
-  INDICA EJE
 -  24.00 INDICA COTA A EJES
 -  24.00 INDICA COTA A PAÑOS
 -  NPT: +0.45 INDICA NIVEL DE PISO TERMINADO.
 -  NSL: +4.40 INDICA NIVEL SUPERIOR DE LOSA.
 -  NLB: +2.40 INDICA NIVEL DE LECHO BAJO DE LOSA.
 -  NPF: +2.40 INDICA NIVEL DE PLAFÓN.
 -  NP: +0.90 INDICA NIVEL DE PRETEL.
 -  NC: +2.10 INDICA NIVEL DE CERRAMIENTO.
 -  N: +0.00 INDICA NIVEL EN CORTE O AZADO.
 -  NF: +0.00 INDICA NIVEL DE FIRME.
 -  A INDICA AJUSTE DE MATERIAL.
 -  M INDICA CAMBIO DE MATERIAL EN MURO
 -  P INDICA CAMBIO DE MATERIAL EN PISO.
 -  I INDICA INICIO DE DESPIECE.
 -  D INDICA DESNIVEL EN PISO.
 -  F INDICA DESNIVEL EN PLAFÓN.
 -  P INDICA PENDIENTE O CORRIENTE DE AGUA.
 -  1 ARACA-PL-2 INDICA IDENTIFICACION DE CORTE. INDICA UBICACION DE CORTE (CL PLANO)
 -  1 ARACA-PL-2 INDICA LA VISTA PARA ALZADO UBICACION EN PLANO.
 -  1 ARACA-PL-2 INDICA IDENTIFICACION DE DETALLE UBICACION EN PLANO.


TIPO DE ANCLAS	VAR. #
 ANCLAS PASIVAS	10




G Corte G ESCALA 1 : 75
 H Corte H ESCALA 1 : 75
 I Corte I ESCALA 1 : 75
 J Corte J ESCALA 1 : 75

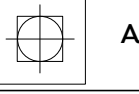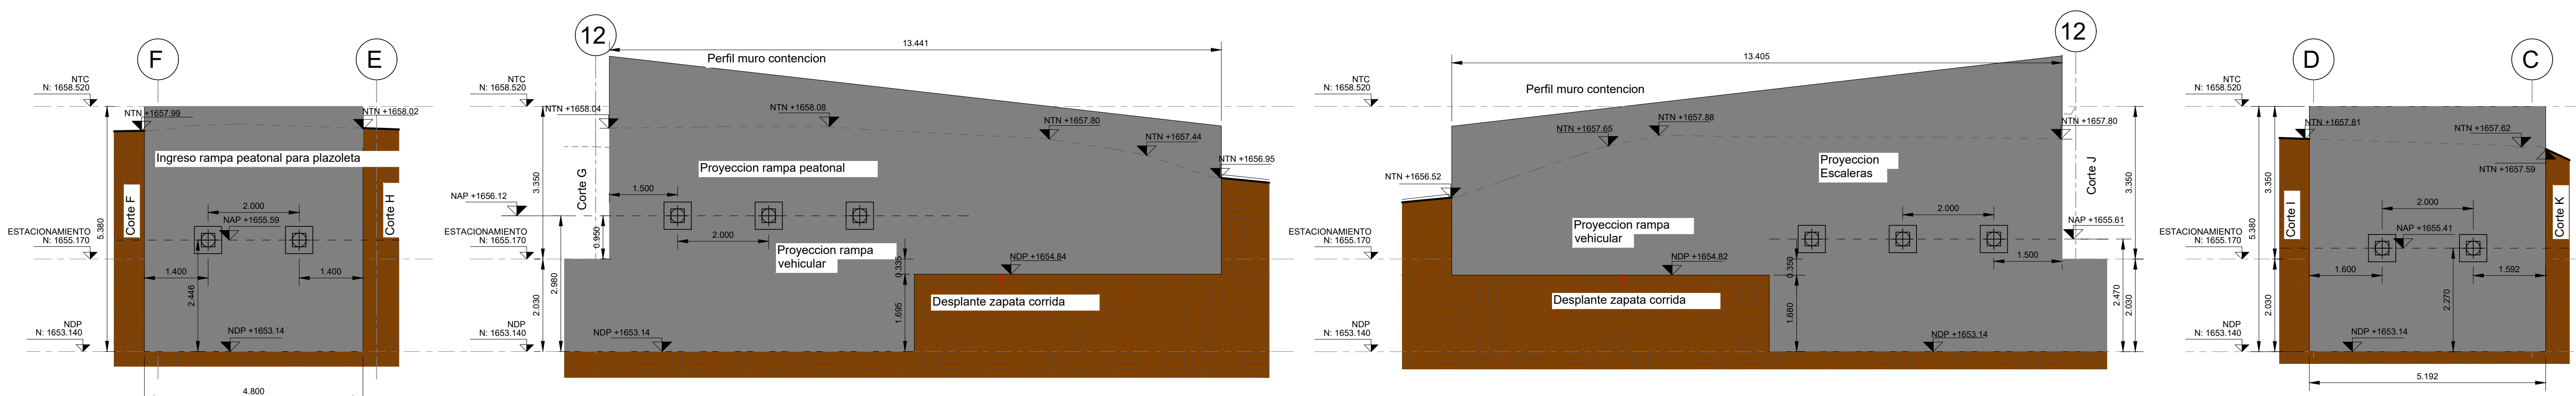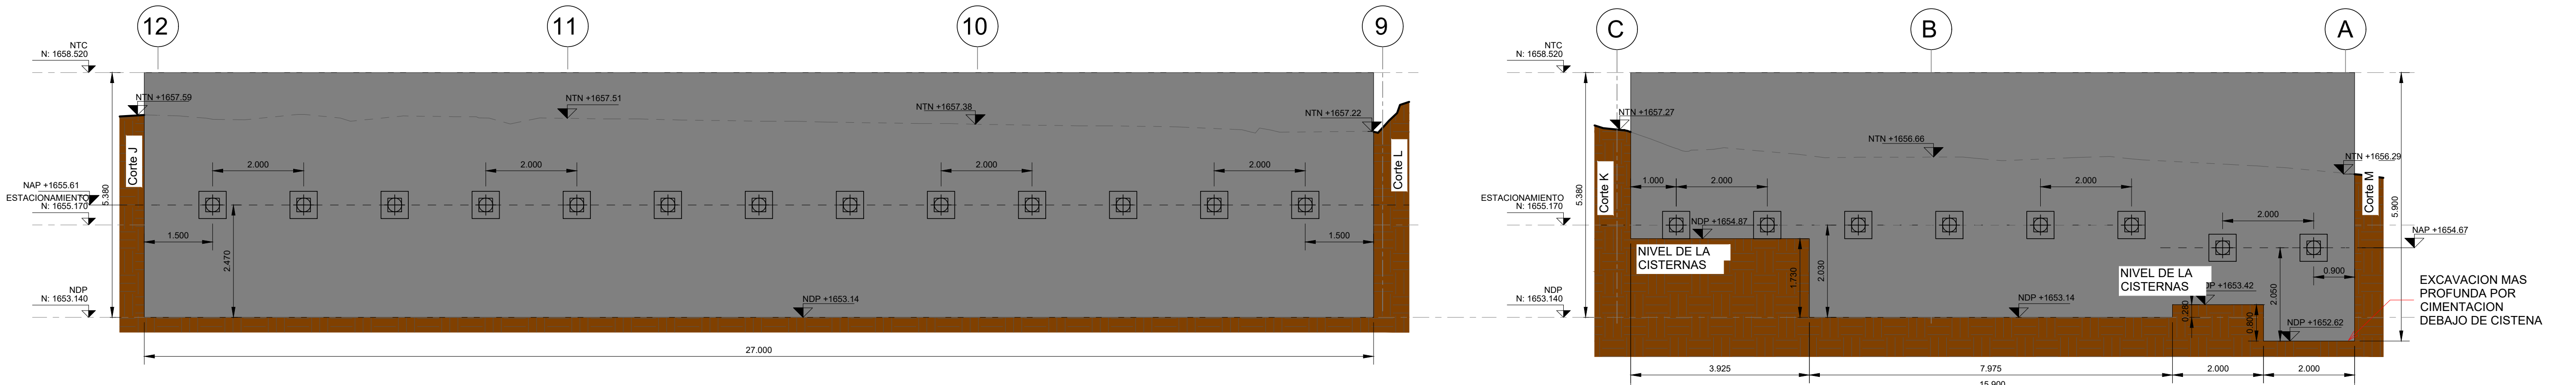

K Corte K ESCALA 1 : 75
 L Corte L ESCALA 1 : 75

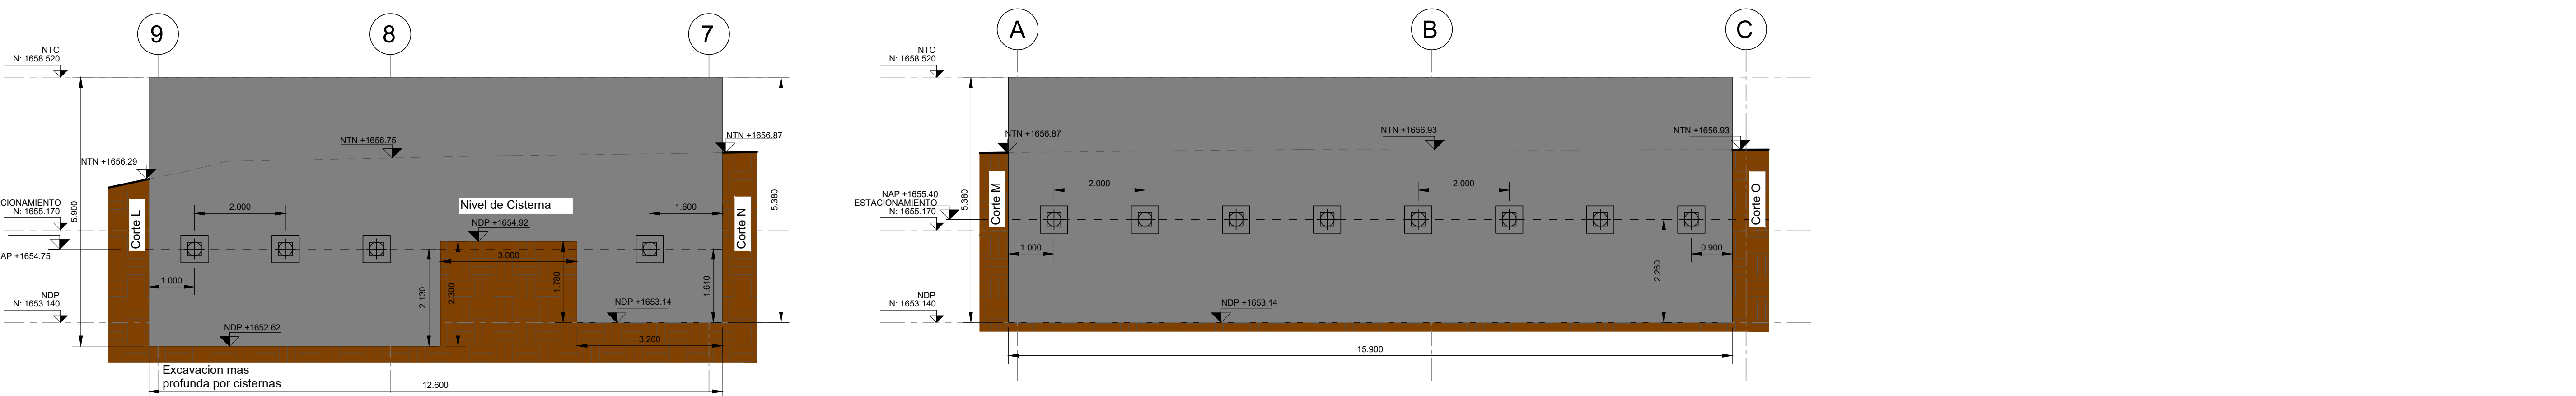

M Corte M ESCALA 1 : 75
 N Corte N ESCALA 1 : 75

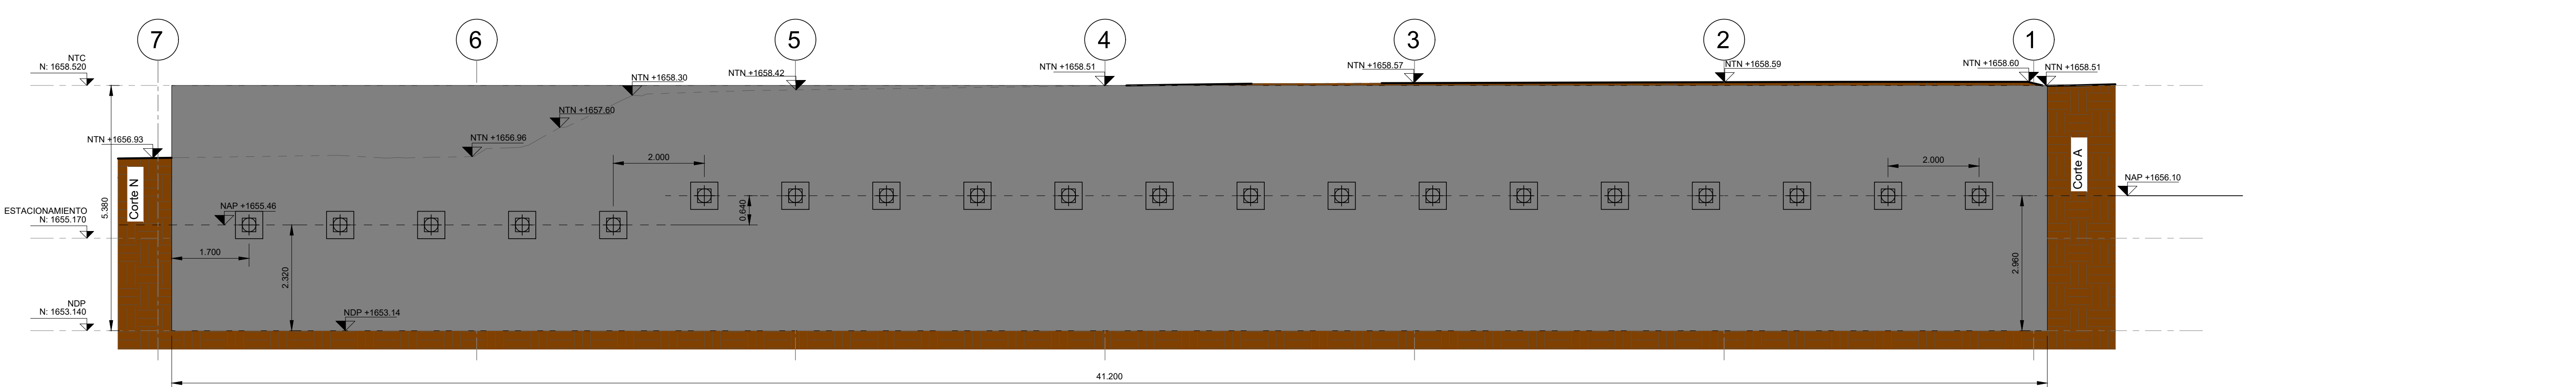

O Corte O ESCALA 1 : 75

ESPECIFICACIONES DE ANCLAS						
Nivel	Long Libre	Long. Bulbo	Long. Total	Tensión	Sep. Hor	Inclinación
1	0.0	6.0	6.0	0	2.0	20°

Nombre del proyecto:
 Construcción del centro de atención, acompañamiento y desarrollo para personas con trastorno del espectro autista y obras complementarias, etapa 01, prolongación Av. Guadalupe/privada Guadalupe, colonia Colinas de la Primavera, Municipio de Zapopan, Jalisco

Contenido del plano:
CORTES DE EXCAVACION G - O


No. Contrato:
 DOPH-MUN-CUSMAX-IM-LP-116-2023

Director de Obras Públicas e Infraestructura:
 Ing. Ismael Jáuregui Castañeda

Jefe de la Unidad de Estudios y Proyectos:
 Arq. Edwin Aguiar Escatel

Jefe de área: Responsable del proyecto:
 Arq. Alejandro Tapia Ollarra Arq. Luis Angel Egula Gómez

Ubicación:
 ProL. Av. Guadalupe S/N, Colonia Colinas de la Primavera, C.P. 45066, Zapopan, Jalisco

Norte:  Fecha: Agosto 2023
 Escala: 1:75 DOPI-020
 Acotaciones: Metros Claves Número:
 Revisión: 01 **MT-03**