



1 ACABADOS EN MUROS - PLANTA SÓTANO
ESCALA 1 : 125


ACABADOS EN MUROS	
ACABADO BASE	← 1 →
ACABADO INTERMEDIO	← 2 →
ACABADO BASE	
1.1	MURO DE LADRILLO ROJO RECOCIDO 7 X 14 X 28 UNIDO CON MORTERO CEMENTO ARENA PROPORCIÓN 1:4. JUNTAS UNIFORMES DE 1.5 CM APPROX Y ENLARGADOS CON MORTERO CEMENTO ARENA PROPORCIÓN 1:4 DE 2 CM DE ESPESOR TERMINADOS CON APUNDO EN AMBAS CARAS TIPO QUEMADO MEDIO. ESPESOR FINAL 18 CM.
1.5	MURO PARA FACHADA DE CONCRETO FC=250 KG/CM2 CON ACERO DE REFUERZO DE ACUERDO A CÁLCULO ESTRUCTURAL DE 15 CM DE ESPESOR TERMINADO APARENTE.
1.12	COLUMNA DE CONCRETO. VER PLANOS ESTRUCTURALES.
ACABADO INTERMEDIO	
2.1	PARA COLUMNAS INTERIORES. APLICACIÓN PREVIA DE PASTA FINA BLANCA DE YESO PARA CUBRIR IMPERFECCIONES.
ACABADO FINAL	
3.1	PARA MUROS EXTERIORES E INTERIOR. CON PINTURA VINIL-ACRILICA PRO 1000 PLUS COLOR RECINTO 277.01. PREPARACIÓN DE ÁREA. FONDEO, APLICADA A DOS MANOS. SOBRE SELLADOR VINILICO S.M.A.
3.2	PARA MUROS GENERALES. CON PINTURA VINILICA COLOR RECINTO 277.01. PREPARACIÓN DE ÁREA. FONDEO, APLICADA A DOS MANOS. SOBRE SELLADOR VINILICO S.M.A.

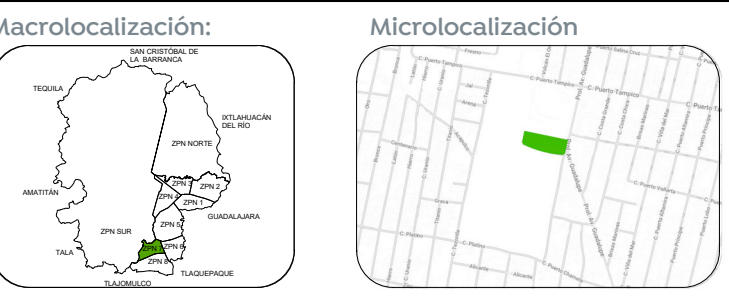

- Especificaciones:
- (A)** INDICA EJE
 - 24.00** INDICA COTA A EJES
 - 24.00** INDICA COTA A PAÑOS
 - NPT: +0.45** INDICA NIVEL DE PISO TERMINADO.
 - NSL: +4.40** INDICA NIVEL SUPERIOR DE LOSA.
 - NLBL: +2.40** INDICA NIVEL DE LECHO BAJO DE LOSA.
 - NPF: +2.40** INDICA NIVEL DE PLAFÓN.
 - NP: +0.90** INDICA NIVEL DE PRETEL.
 - NC: +2.10** INDICA NIVEL DE CERRAMIENTO.
 - N: +0.00** INDICA NIVEL EN CORTE O ALZADO.
 - NF: +0.00** INDICA NIVEL DE FIRME.
 - (A)** INDICA AJUSTE DE MATERIAL.
 - (A)** INDICA CAMBIO DE MATERIAL EN MURO
 - (A)** INDICA CAMBIO DE MATERIAL EN PISO.
 - (A)** INDICA INICIO DE DESPEECE.
 - (A)** INDICA DESNIVEL EN PISO.
 - (A)** INDICA DESNIVEL EN PLAFÓN.
 - (A)** INDICA PENDIENTE O CORRIENTE DE AGUA.
 - (AR-ACA-FU-2)** INDICA IDENTIFICACION DE CORTE. INDICA UBICACION DE CORTE (C/L PLANO)
 - (AR-ACA-FU-2)** INDICA LA VISTA PARA ALZADO UBICACION EN PLANO
 - (AR-ACA-FU-2)** INDICA IDENTIFICACION DE DETALLE UBICACION EN PLANO.

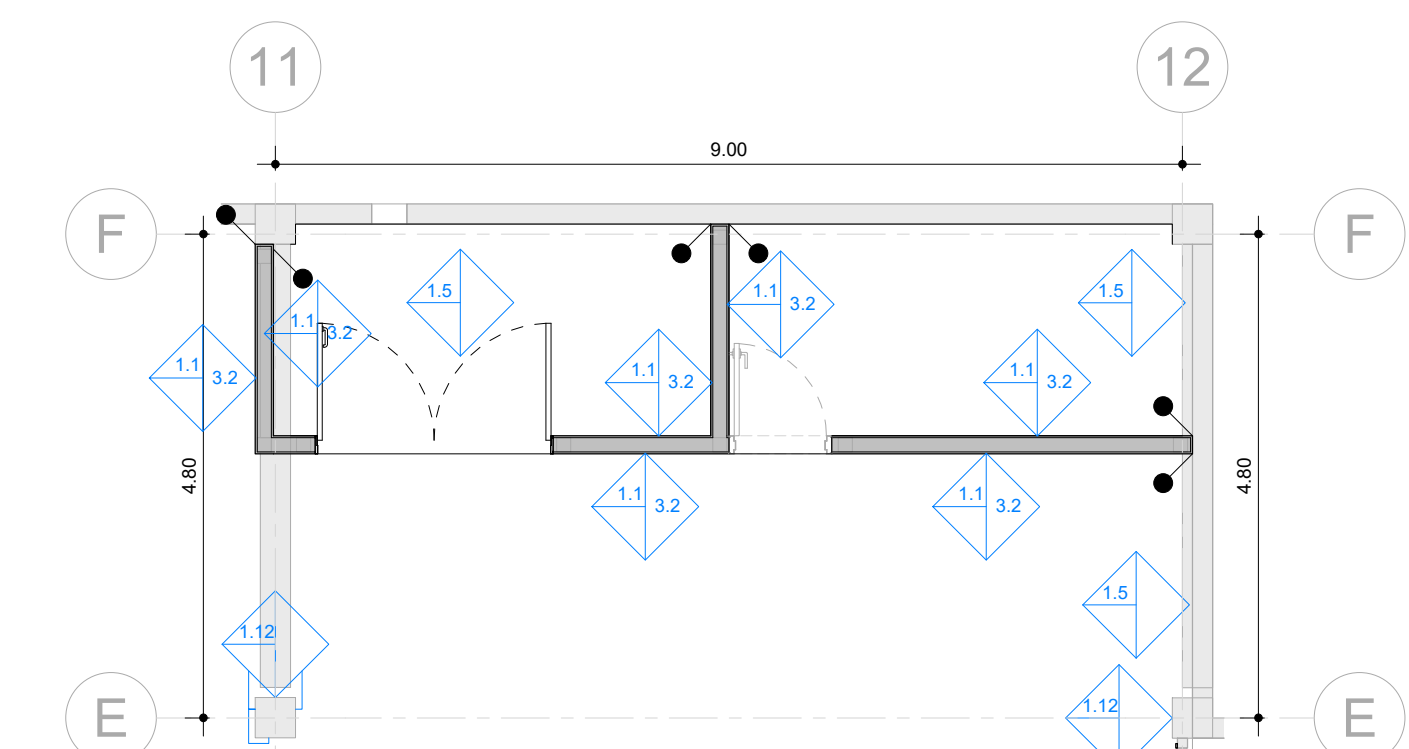

2 SÓTANO - BODEGA Y CTO. ELECTRICO
ESCALA 1 : 75

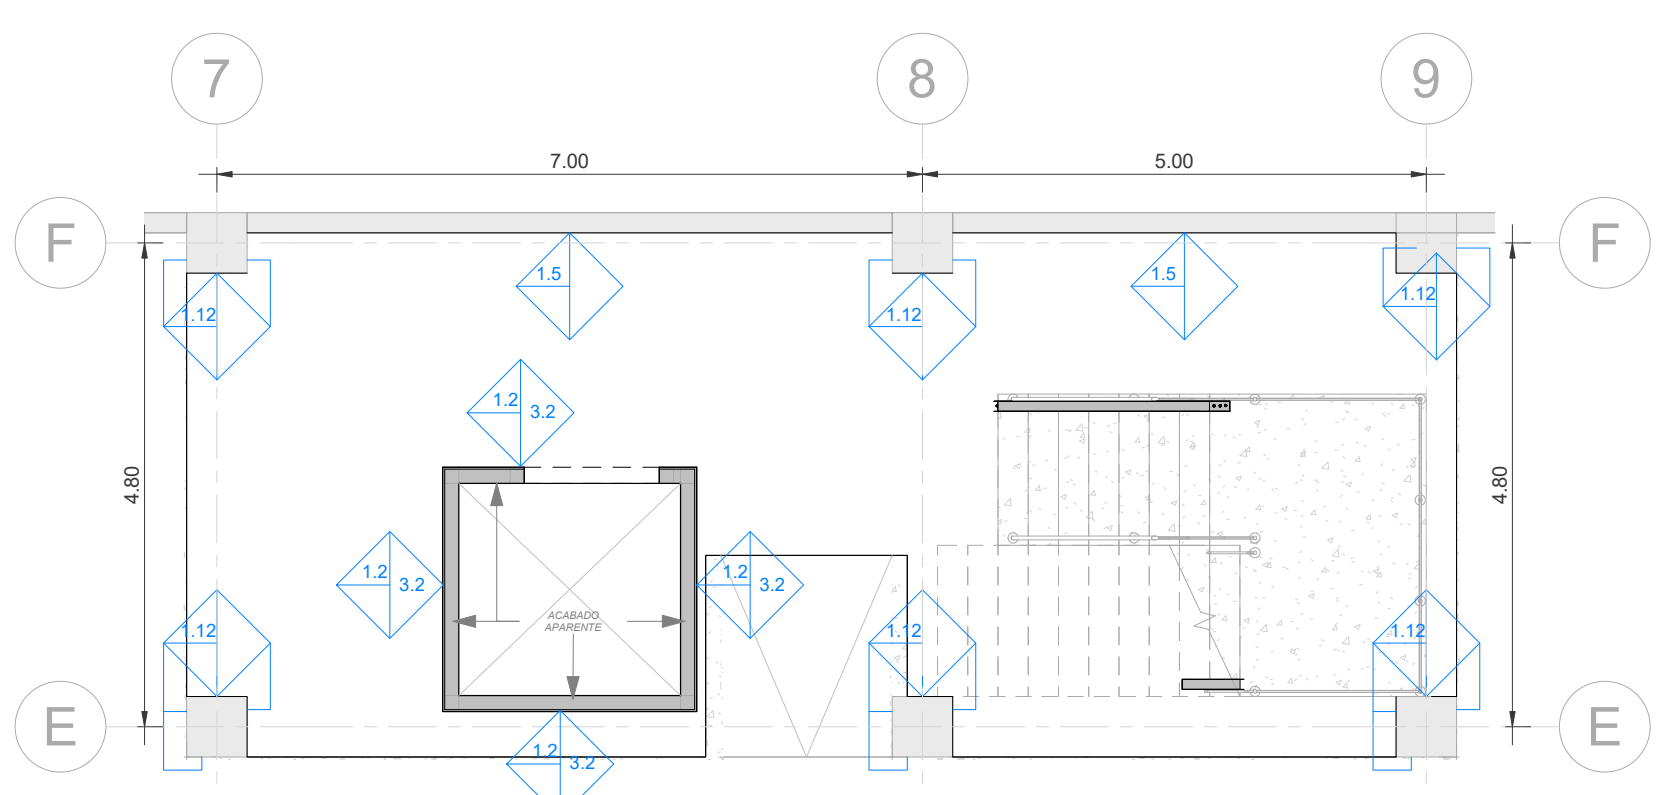

3 SÓTANO - ÁREA ELEVADOR
ESCALA 1 : 75

1. TODAS LAS COTAS Y NIVELES SON EN METROS (MT)
 2. ESTE PLANO PERTENECE A UN GRUPO MAS AMPLIO DE PLANOS POR LO QUE DEBERA LEERSE CONJUNTAMENTE CON ESTOS. DEBERA VERIFICARSE TAMBIEN CON LOS CORRESPONDIENTES PLANOS ESTRUCTURALES Y DE INSTALACIONES, CUALQUIER DIFERENCIA DEBERA CONSULTARSE CON LA DIRECCION DE OBRA.
 3. TODAS LAS COTAS Y NIVELES DEBERAN SER VERIFICADAS Y REVISADAS EN CAMPO.

Nombre del proyecto:
Centro de Atención, acompañamiento y desarrollo para personas con trastorno del espectro Autista, municipio de Zapopan, Jalisco

Contenido del plano:
Acabados en muros - Planta sótano

No. Contrato:
DOPI-MUN-RM-PROY-LP-013-2023

Director de Obras Públicas e Infraestructura:
Ing. Ismael Jáuregui Castañeda

Arq. Edwin Aguilar Escatel

Arq. Alejandro Tapia Olarra Arq. Luis Angel Egula Gómez

Ubicación:
Prol. Av. Guadalupe S/N, Colonia Colinas de la Primavera, C.P. 45066, Zapopan, Jalisco

Fecha: Agosto 2023
 Escala: Indicada DOPI-020
 Acreditaciones: Metros Clave: Número:
 Revisión: 01 **MU-01**