

Macrolocalización: Microlocalización:

Especificaciones:

- (A)** INDICA EJE
- 24.00** INDICA COTA A EJES
- 24.00** INDICA COTA A PAÑOS
- NPT+0.45** INDICA NIVEL DE PISO TERMINADO.
- NSL+4.40** INDICA NIVEL SUPERIOR DE LOSA.
- NLBL+2.40** INDICA NIVEL DE LECHO BAJO DE LOSA.
- NPF+2.40** INDICA NIVEL DE PLAFÓN.
- NP+0.90** INDICA NIVEL DE PRETIL.
- NC+2.10** INDICA NIVEL DE CERRAMIENTO.
- N+0.00** INDICA NIVEL EN CORTE O ALZADO.
- NF+0.00** INDICA NIVEL DE FIRME.
- (A)** INDICA AJUSTE DE MATERIAL.
- (A)** INDICA CAMBIO DE MATERIAL EN MURO
- (A)** INDICA CAMBIO DE MATERIAL EN PISO.
- (A)** INDICA INICIO DE DESPREICE.
- (A)** INDICA DESNIVEL EN PISO.
- (A)** INDICA DESNIVEL EN PLAFÓN.
- (A)** INDICA PENDIENTE O CORRIENTE DE AGUA.
- 1 AR-ACA-PI-2** INDICA IDENTIFICACION DE CORTE. INDICA UBICACION DE CORTE (CL PLANO)
- 1 AR-ACA-PI-2** INDICA LA VISTA PARA ALZADO UBICACION EN PLANO.
- 1 AR-ACA-PI-2** INDICA IDENTIFICACION DE DETALLE UBICACION EN PLANO.

1. TODAS LAS COTAS Y NIVELES SON EN METROS (M)
 2. ESTE PLANO PERTENECE A UN GRUPO MAS AMPLIO DE PLANOS POR LO QUE DEBERA LEERSE CONJUNTAMENTE CON ESTOS, DEBERA VERIFICARSE TAMBIEN CON LOS CORRESPONDIENTES PLANOS ESTRUCTURALES Y DE INSTALACIONES, CUALQUIER DISCREPANCIA DEBERA CONSULTARSE CON LA DIRECCION DE OBRA.
 3. TODAS LAS COTAS Y NIVELES DEBERAN SER VERIFICADAS Y REVISADAS EN CAMPO.

Nombre del proyecto:
 Construcción del centro de atención, acompañamiento y desarrollo para personas con trastorno del espectro autista y obras complementarias, etapa 01, prolongación Av. Guadalupe/privada Guadalupe, colonia Colinas de la Primavera, Municipio de Zapopan, Jalisco

Contenido del plano:
Detalles en muros

No. Contrato:
 DOPI-MUN-CUSMAX-IM-LP-116-2023

Director de Obras Públicas e Infraestructura:

Ing. Ismael Jáuregui Castañeda

Jeft de la Unidad de Estudios y Proyectos:

Arq. Edwin Aguiar Escatel


Jeft de área: Responsable de proyecto:

Arq. Alejandro Tapia Olarra Arq. Luis Angel Eguía Gómez


Ubicación:
 Prol. Av. Guadalupe S/N, Colonia Colinas de la Primavera, C.P. 45066, Zapopan, Jalisco

Norte: Fecha: 31 agosto 2023


Escala: 1:50 DOPI-020
 Acotaciones: metros Clave: Número:
 Revisión: 01 **MU-05**

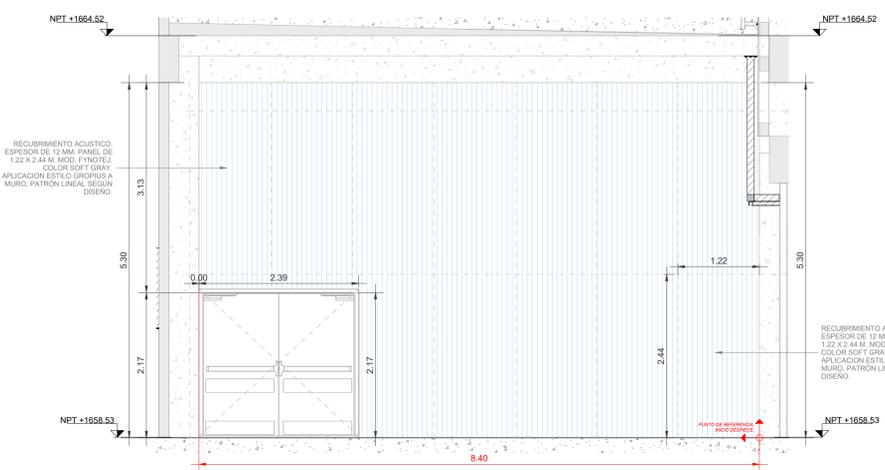


1 DET. ACUSTICO SALA USOS MULTIPLES
 ESCALA 1 : 50

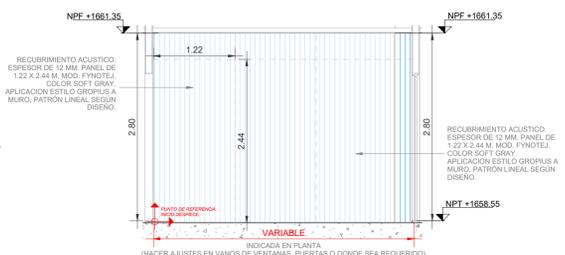


2 DET. ACUSTICO 1
 ESCALA 1 : 50

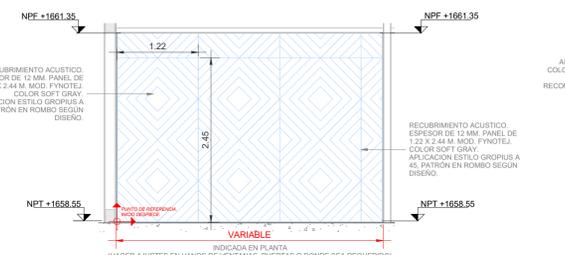


3 DET. ACUSTICO 2
 ESCALA 1 : 50

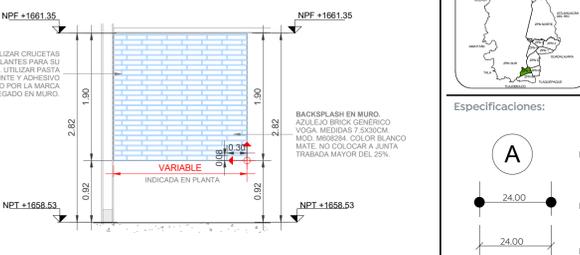


4 DET. BACKSPASH 1
 ESCALA 1 : 50

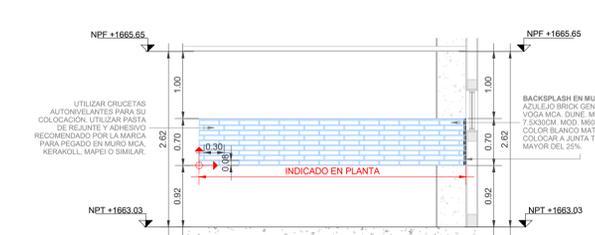


5 DET. BACKSPASH 2
 ESCALA 1 : 50

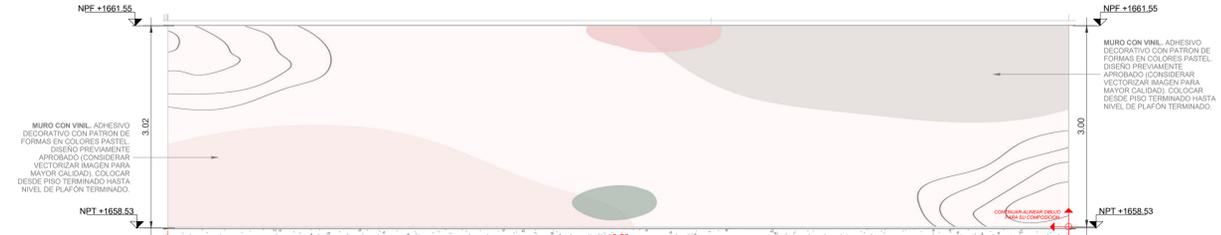


6 DET. VINIL DECORATIVO-FRONTAL
 ESCALA 1 : 50

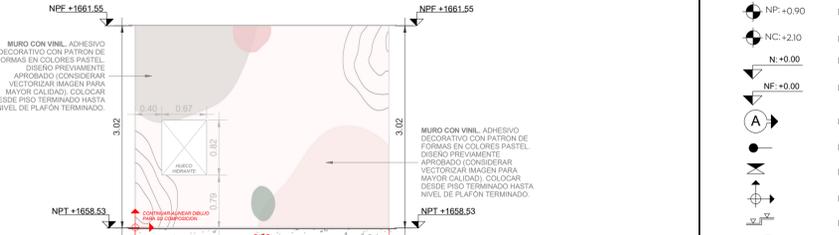

7 DET. VINIL DECORATIVO-LATERAL 1
 ESCALA 1 : 50

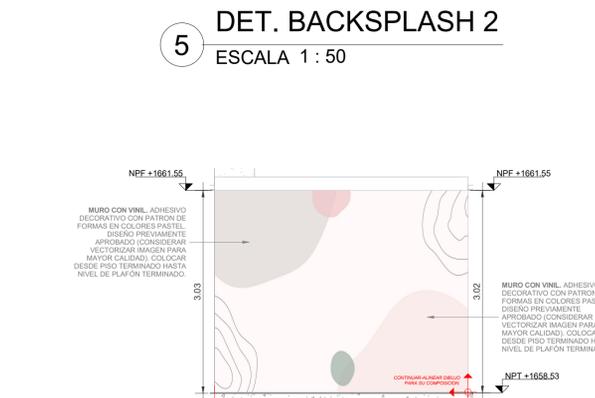


8 DET. VINIL DECORATIVO-LATERAL 2
 ESCALA 1 : 50

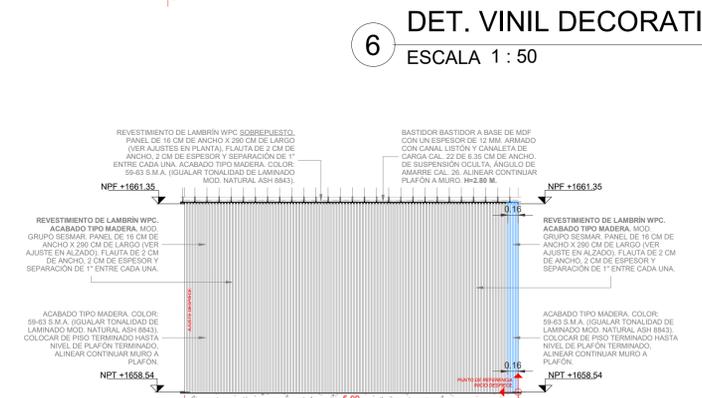

9 DET. MURO WPC-RECEPCION
 ESCALA 1 : 50



10 DET. MURO WPC-MURO BAJO 1
 ESCALA 1 : 50

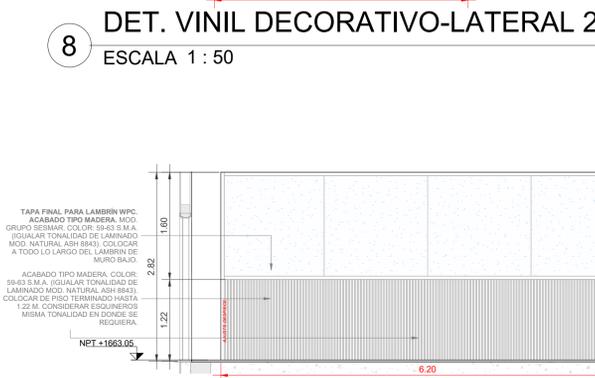

11 DET. MURO WPC-MURO BAJO 2
 ESCALA 1 : 50