






Planta Baja Arquitectónica
Cruz Verde Sur
Esc. 1:400

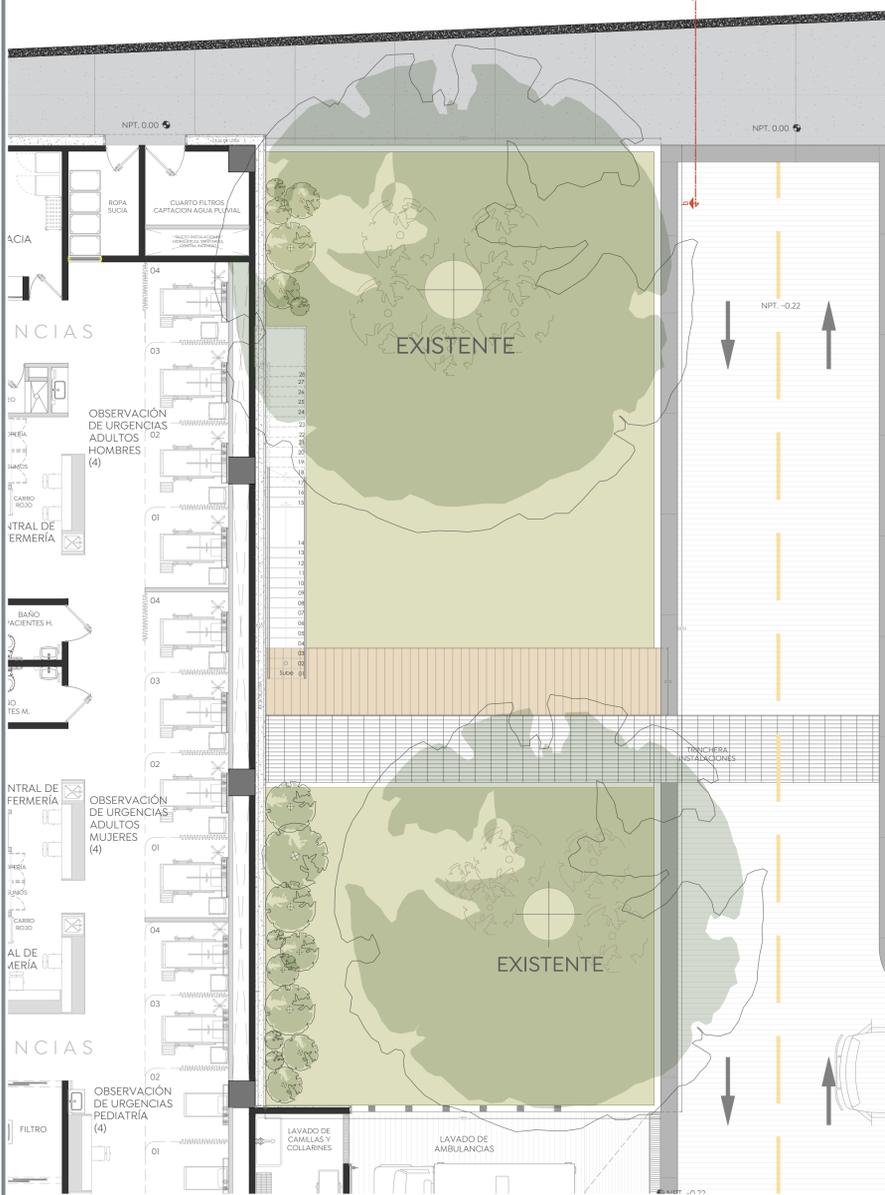


Planta Baja_Obra Exterior_Jardineria 8
Cruz Verde Sur
Esc. 1:100

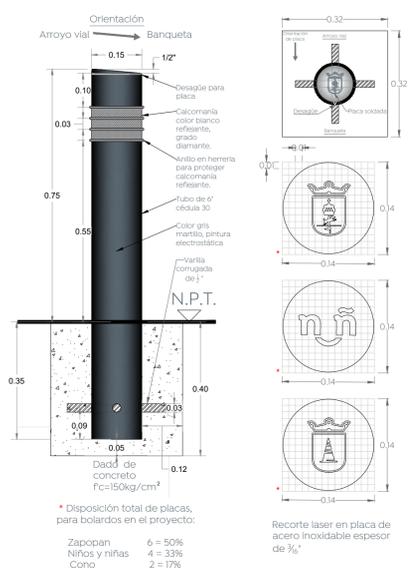


Detalle de bolardo y placa
Cruz Verde Sur
Esc. 1:10

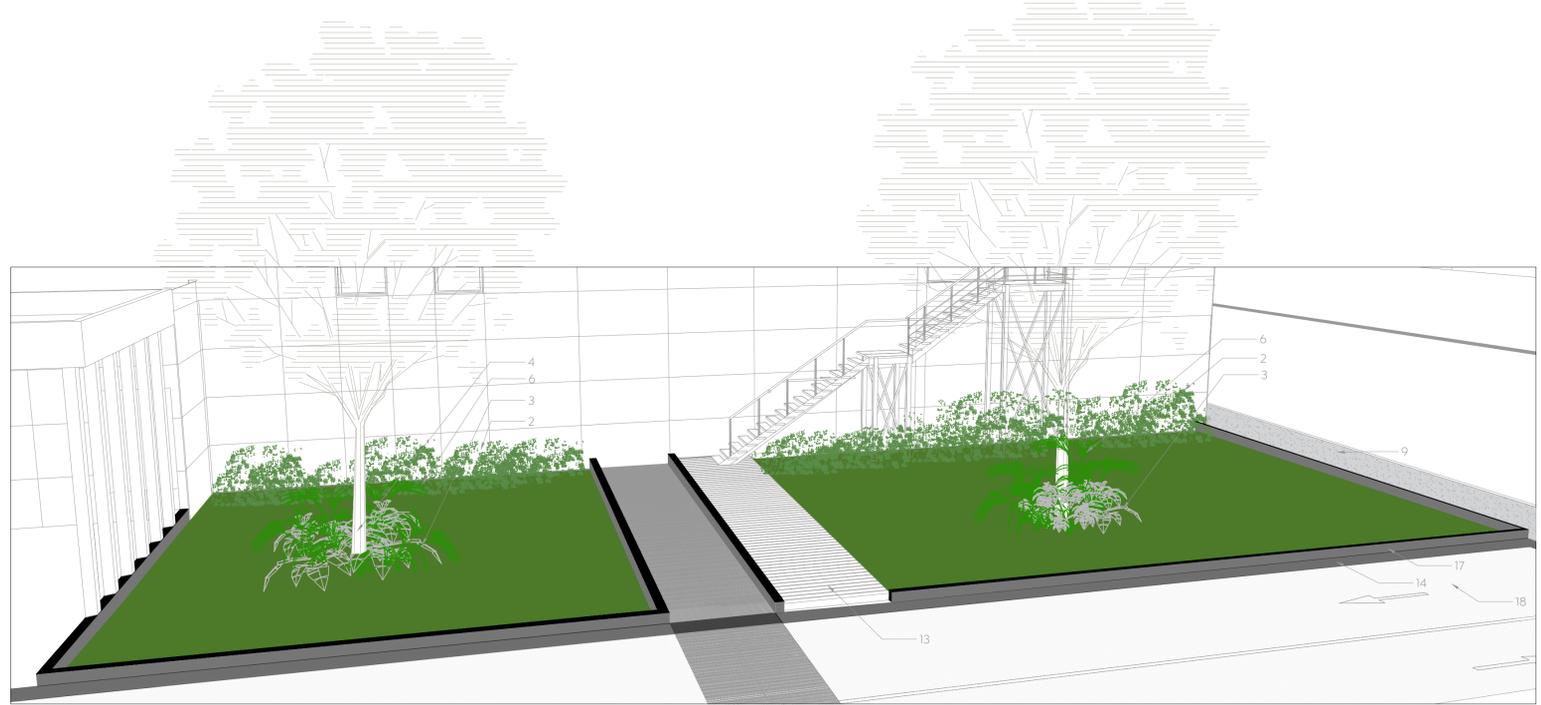


Detalle Jardineria 8
Cruz Verde Sur
Esc. 1:75

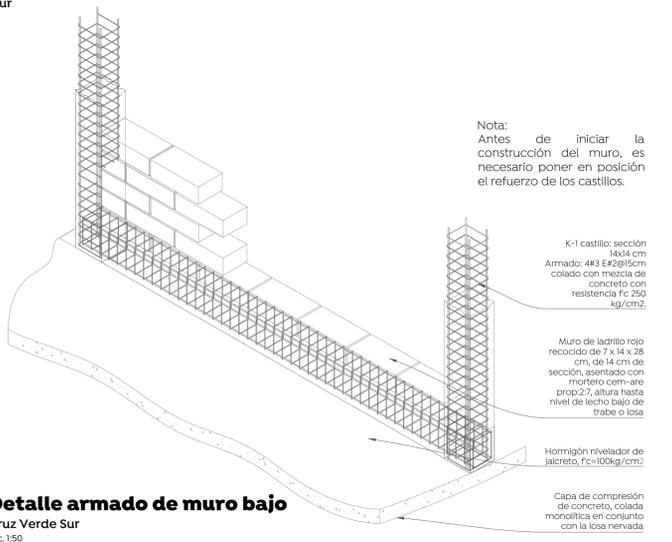


Detalle armado de muro bajo
Cruz Verde Sur
Esc. 1:50

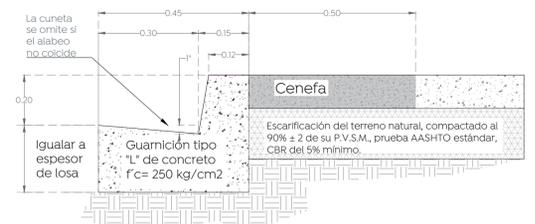


Detalle de configuración de banquetas
Cruz Verde Sur
Esc. 1:10

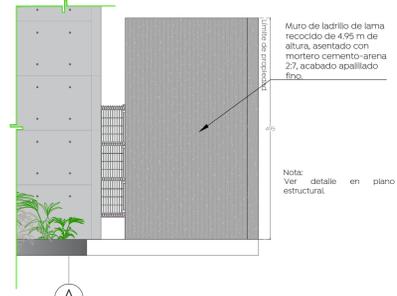

Detalle muro perimetral
Cruz Verde Sur
Esc. 1:75

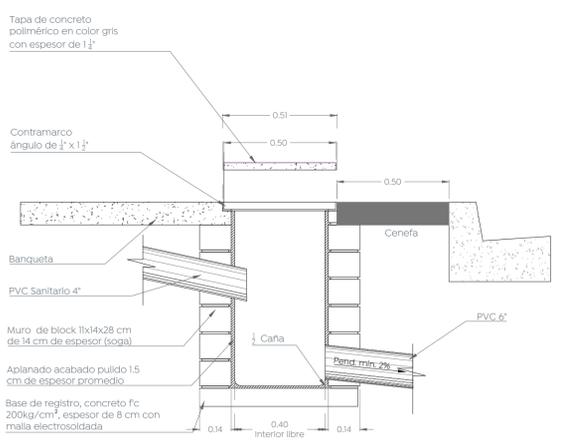

Detalle registro en banqueta
Cruz Verde Sur
Esc. 1:5

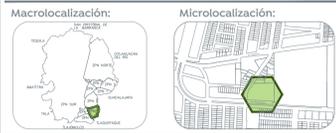

Especificaciones:

Simbología en jardinería y pavimentos

- Bolardo metálico (ver detalle OE-05) @ 1.80 m a centros.
- Arbusto Bcl a cada 36 cm² de 60-100 cm altura y 30-60 cm follaje
- Hlecho espada a cada 16 cm² de 30-60 cm altura y 30-60 cm follaje
- Árbol existente
- Árbol olivo negro altura 150 cms y de 50 a 80 cm de follaje
- Gara león a cada 16 cm² de 30-60 cm de altura y 30-50 cm follaje
- Pasto San Agustín
- Entripio 50x90 acabado s/ capa de compresión estamado Piel Coquina color endurecido Formato 90x90cm, Posteriormente aplicar barniz sellador transparente NF
- Banqueta de concreto F_c=200kg/cm² de 10 cm de espesor, con malla electrosoldada 6x6/10-10, acabado escobillado.
- Rampa de acceso a Servicios, Ambulancias y bahía de ascenso y descenso concreto F_c 200 kg/cm² de 10 cm de espesor, estamado piel de elefante, color negro integral al 4%
- Rampa de concreto hidráulico tipo MR-45 con acabado estrado en molde de aluminio
- Boca de tormenta
- Deck de pvc y madera para exterior, color nuez, formato 14.60 x 2.30 cm
- Cenefa en concreto F_c= 200 kg/cm² de 10 cm de espesor, estamado en piel de elefante, color negro integral al 4%.
- Placa 3/16" de acero de 30 cm de altura, sellado con primer y pintura color negro mateo, ambos sellados con compresión.
- Guarnición tipo "L" de concreto F_c=250 kg/cm²
- Muro de ladrillo de lama recocido de 30 cm de altura, de soga 20 cm de espesor asentado con mortero cemento-arena 2:1
- Viabilidad de servicios de concreto hidráulico tipo MR-45 con acabado estrado en molde de aluminio.
- Flores de Lavanda (a cada 10 m²)
- Línea calzada en pintura con microesfera de color amarillo de 10 cm de ancho.
- Rampa con pendiente máxima del 6%
- Desnivel de 1 cm en caso necesario.
- Losa de Aluste.
- Planta macetero

Quantificación de plantas

Jardinería	Tipo de planta	Cantidad
Jardinería 1	Arbusto Bcl	23
	Gara de León	27
	Hlecho espada	33
Jardinería 2	Gara de león	7
	Hlecho espada	5
	Olivo negro	1
Jardinería 3	Gara de león	3
	Hlecho espada	3
	Olivo negro	1
Jardinería 4	Arbusto Bcl	11
	Gara de león	8
	Hlecho espada	8
Jardinería 5	Lavanda (0.25 x m ²)	6.24
	Arbusto Bcl	28
	Gara de león	15
	Hlecho espada	22
Jardinería 6	Arbusto Bcl	35
	Gara de león	18
	Hlecho espada	15
Jardinería 7	Arbusto Bcl	9
	Gara de león	14
Jardinería 8	Arbusto Bcl	41
	Gara de león	29
	Hlecho espada	50

Nombre del proyecto:
Construcción de la Cruz Verde (Hospitalito Sur) y obras complementarias, etapa 01, ubicada en la confluencia de la Av. Moctezuma y calle Hidalgo, colonia Hacienda del Tepeyac, Municipio de Zapopan, Jalisco.

Contenido del plano:

Obra Exterior_Planta Baja_Detalles de pavimentos y Jardineria 8

No. Contrato:

DOPI-MUN-CUSMAX-IM-LP-117-2023

Director de Obras Públicas e Infraestructura:

Ing. Ismael Jáuregui Castañeda

Jefe de la Unidad de Estudios y Proyectos:

Arq. Edwin Aguiar Escatel

Jefe de área:

Arq. Alejandro Tapia Olarra

Responsable del proyecto:

Arq. Guillermo Pacheco Gonzalez

Ubicación:

Avenida Moctezuma esquina Calle Hidalgo, Col. Hacienda del Tepeyac, Zapopan, Jalisco

Fecha: Septiembre 2023

Escala: Indicada

Acotaciones: cm

Claves: OE-05

Revisión: -

Número: OE-05