


DETALLE 4 -
CONTROLADOR DE PASILLO EN PLAFÓN
INSTALACIÓN DEL SISTEMA PACIENTE-ENFERMERA

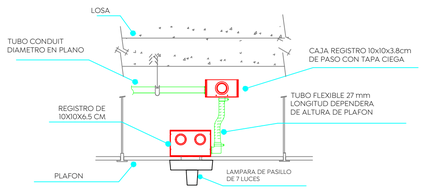


DETALLE 5 -
CENTRAL DE ENFERMERÍA
INSTALACIÓN DEL SISTEMA PACIENTE-ENFERMERA




DETALLE 6 -
VISTA FRONTAL GABINETE METÁLICO
INSTALACIÓN DEL SISTEMA PACIENTE-ENFERMERA

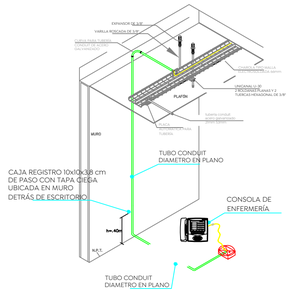


DETALLE 3 - INSTALACION DE ENCAMADO
INSTALACIÓN DEL SISTEMA PACIENTE-ENFERMERA

Gobierno de Zapopan

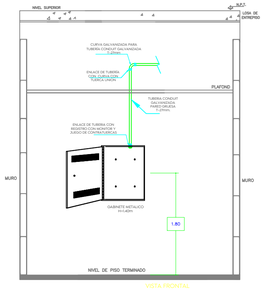Ciudad de las niñas y niños

Obras Públicas e Infraestructura
Gestión Integral de la Ciudad

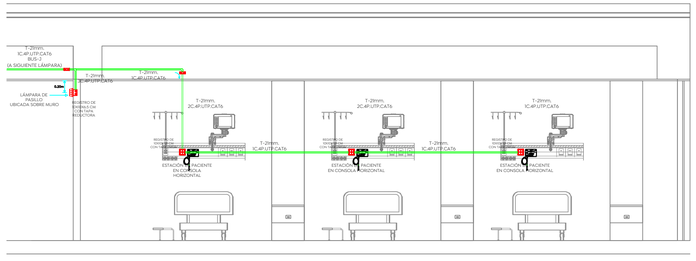Macrolocalización:

Microlocalización:

Especificaciones:

## SIMBOLOGIA DEL SISTEMA ENFERMO–ENFERMERA

GABINETE METÁLICO MODELO 7088, MARCA JERON. CAPACIDAD PARA ALOJAR GATEWAY, FUENTE DE ALIMENTACIÓN Y SWITCH. REQUERIMIENTO ELÉCTRICO CIRCUITO INDEPENDIENTE 120 VCA @ 15 A REGULADOS, CONEXIÓN A PLANTA DE EMERGENCIA.

GATEWAY (PUERTA DE ENLACE) MODELO 7092 MARCA JERON. CONTROL LOCAL (ESATOS Y AUDIO) Y HUB DE CONFIGURACIÓN PARA HASTA 4 CONSOLAS DE ENFERMERAS O TERMINALES DE PERSONAL Y HASTA 31 (MENOS CONSOLAS DE ENFERMERAS O TERMINALES DE PERSONAL) DE CUALQUIER COMBINACIÓN DE CONTROLADORES Y LÁMPARAS.

SWITCH ETHERNET DE 8 PUERTOS MODELO 7191 MARCA JERON. PARA INTERCONECTAR GATEWAYS LOCALES E INTEGRARLOS A LA COMPLETA RED DISTRIBUIDA DEL SISTEMA DE COMUNICACIÓN HOSPITALARIO PACIENTE-ENFERMERA.

FUENTE DE ALIMENTACIÓN CON BATERÍA DE RESPALDO MODELO 7095 MARCA JERON. PARA PROPORCIONAR ENERGÍA ELÉCTRICA A TODOS LOS DISPOSITIVOS DEL SISTEMA.

CONSOLA DE ENFERMERAS A COLOR Y SENSIBLE AL TACTO MODELO 7065 MARCA JERON. PARA ANUNCIAR LAS LLAMADAS DESDE LAS ESTACIONES DE PERSONAL PACIENTE, PERMITE COMUNICACIÓN DE VOZ SUPLEX A DOS VÍAS ENTRE LAS ESTACIONES DE ENFERMERÍA Y DE PACIENTE-PERSONAL, PERMITE REALIZAR LLAMADAS A HABITACIONES, VER LA UBICACIÓN DEL PERSONAL Y SOLICITUDES PENDIENTES DE SERVICIO.

LÁMPARAS DE PASILLO (MEDIANAS) Y CANALES, Y MEDIANAS MODELO 7055 MARCA JERON. PARA PROPORCIONAR ACCESO A HASTA 4 CANALES DE AUDIO AL MÁXIMO DE NUEVE ESTACIONES DE AUDIO Y HASTA UN TOTAL COMBINADO DE 15 ESTACIONES PERIFÉRICAS.

ESTACIÓN DE PACIENTE MODELO 7121 MARCA JERON. PARA PROPORCIONAR AUDIO COMUNICACIÓN Y HASTA CINCO PUNTOS DE LLAMADA DISCRETOS. PUEDENDO REALIZAR HASTA 12 PRIORIDADES DE LLAMADA DISTINTOS, CON PERILLA LLAMADORA. MODELO 6235 MARCA JERON. PARA AVISAR A UNA ENFERMERA DESDE UNA ESTACIÓN DE PACIENTE ADICIONADO.

ESTACIÓN DE 2 BOTONES (MEDIANA) MODELO 7131 MARCA JERON. PARA REALIZAR LLAMADA DE CÓDIGO AZUL Y LLAMADA DE AYUDA DE PERSONAL.

ESTACIÓN DE CORDÓN Y BOTÓN DE LLAMADA PARA REGADERA MODELO 7058-W MARCA JERON. PARA PROPORCIONAR DOS NIVELES DE LLAMADA DISCRETOS Y PRIORIDADES CORRESPONDIENTES DESDE EL BAÑO. CON NIVEL DE PROTECCIÓN IP68

ESTACIÓN DE CORDÓN Y BOTÓN DE LLAMADA PARA BAÑO MODELO 7058 MARCA JERON. PARA PROPORCIONAR DOS NIVELES DE LLAMADA DISCRETOS Y PRIORIDADES CORRESPONDIENTES DESDE EL BAÑO.

ESTACIÓN DE PERSONAL MODELO 7012 MARCA JERON. PARA PROPORCIONAR AUDIO COMUNICACIÓN.

RECEPTÁCULO PARA CONSOLA DE ENFERMERAS MODELO 7149, MARCA JERON. PARA LA CONEXIÓN SOBRE ESCRITORIO DE LA CONSOLA DE ENFERMERAS SENSIBLE AL TACTO MODELO 7065.

REGISTRO GALVANIZADO DE 3 GANG MARCA RACO MODELO 692, CON PERFORACIONES SUPERIORES PARA ESTACIÓN DE PACIENTE

REGISTRO GALVANIZADO DE 1 GANG MARCA RACO MODELO 690, PARA ESTACIONES PERIFÉRICAS

REGISTRO GALVANIZADO DE 2 GANG MARCA RACO MODELO 691, FIJADO EN MURO O SOBRE PLAFÓN PARA INSTALACIÓN DE LÁMPARA DE PASILLO. REQUIERE DE TUBO FLEXIBLE DE 27 MM PARA UNIÓN DE TUBERÍA SUPERIOR

TUBERÍA CONDUIT GALVANIZADA, CON DIÁMETRO INDICADO ENTRE PLAFÓN Y LOSA Y POR MURO, CON SUS CODOS, COPLES Y AL ENCONTRARSE CON CUALQUIER TIPO DE CAJA DE CONEXIONES Y/O DE PASO DEBERÁ LLEVAR SU MONITOR Y JUEGO DE CONTRATUBERÍAS.

TUBERÍA P.V.C. SPI. CON DIÁMETRO INDICADO POR PISO CON SUS CODOS, COPLES Y AL ENCONTRARSE CON CUALQUIER TIPO DE CAJA DE CONEXIONES Y/O DE PASO DEBERÁ LLEVAR SU MONITOR Y JUEGO DE CONTRATUBERÍAS.

Nombre del proyecto:
Construcción de la Cruz Verde (Hospitalito Sur) y obras complementarias, etapa 01, ubicada en la confluencia de la Av. Moctezuma y calle Hidalgo, colonia Hacienda del Tepeyac, Municipio de Zapopan, Jalisco.

Contenido del plano:
Llamado paciente enfermera_Planta baja

No. Contrato:
DOPI-MUN-CUSMAX-IM-LP-117-2023

Director de Obras Públicas e Infraestructura:
Ing. Ismael Jáuregui Castañeda

Jefe de la Unidad de Estudios y Proyectos:
Arq. Edwin Aguiar Escatel

Jefe de área:
Arq. Alejandro Tapia Olarra

Responsable del proyecto:
Ing. Luis Humberto Estrada Cárdenas

Ubicación:
Avenida Moctezuma esquina Calle Hidalgo, Col. Hacienda del Tepeyac, Zapopan, Jalisco

Norte:

Fecha: Agosto 2023
Escala: 1:100
Acotaciones: Metros
Clave:
Número:
Revisión: 0
PE-01