

Especificaciones:

- A** INDICA EJE
- 24.00** INDICA COTA A EJES
- 24.00** INDICA COTA A PAÑOS
- NPT+0.45** INDICA NIVEL DE PISO TERMINADO.
- NSL+4.40** INDICA NIVEL SUPERIOR DE LOSA.
- NLBL+2.40** INDICA NIVEL DE LECHO BAJO DE LOSA.
- NPF+2.40** INDICA NIVEL DE PLAFÓN.
- NP+0.90** INDICA NIVEL DE PRETIL.
- NC+2.10** INDICA NIVEL DE CERRAMIENTO.
- N+0.00** INDICA NIVEL EN CORTE O ALZADO.
- NF+0.00** INDICA NIVEL DE FIRME.
- A** INDICA AJUSTE DE MATERIAL.
-  INDICA CAMBIO DE MATERIAL EN MURO
-  INDICA CAMBIO DE MATERIAL EN PISO.
-  INDICA INICIO DE DESPREICE.
-  INDICA DESNIVEL EN PISO.
-  INDICA DESNIVEL EN PLAFÓN.
-  INDICA PENDIENTE O CORRIENTE DE AGUA.
- 1** INDICA IDENTIFICACION DE CORTE. INDICA UBICACION DE CORTE (CL PLANO)
- 1** INDICA LA VISTA PARA ALZADO UBICACION EN PLANO.
- 1** INDICA IDENTIFICACION DE DETALLE UBICACION EN PLANO.

1. TODAS LAS COTAS Y NIVELES SON EN METROS (M)
 2. ESTE PLANO PERTENECE A UN GRUPO MAS AMPLIO DE PLANOS POR LO QUE DEBERA LEERSE CONJUNTAMENTE CON ESTOS, DEBERA VERIFICARSE TAMBIEN CON LOS CORRESPONDIENTES PLANOS ESTRUCTURALES Y DE INSTALACIONES, CUALQUIER DISCREPANCIA DEBERA CONSULTARSE CON LA DIRECCION DE OBRA.
 3. TODAS LAS COTAS Y NIVELES DEBERAN SER VERIFICADAS Y REVISADAS EN CAMPO.

Nombre del proyecto:
 Construcción del centro de atención, acompañamiento y desarrollo para personas con trastorno del espectro autista y otras complementarias, etapa 01, prolongación Av. Guadalupe/privada Guadalupe, colonia Colinas de la Primavera, Municipio de Zapopan, Jalisco

Contenido del plano:
 Detalles en plafones - Plantas

No. Contrato:
DOPI-MUN-CUSMAX-IM-LP-116-2023


Director de Obras Públicas e Infraestructura:
Ing. Ismael Jáuregui Castañeda

Jefe de la Unidad de Estudios y Proyectos:
Arq. Edwin Aguiar Escatel

Jefe de área:
Arq. Alejandro Tapia Olarra

Responsable de proyecto:
Arq. Luis Angel Egula Gómez


Ubicación:
 Prof. Av. Guadalupe S/N, Colonia Colinas de la Primavera, C.P. 45066, Zapopan, Jalisco

Norte:


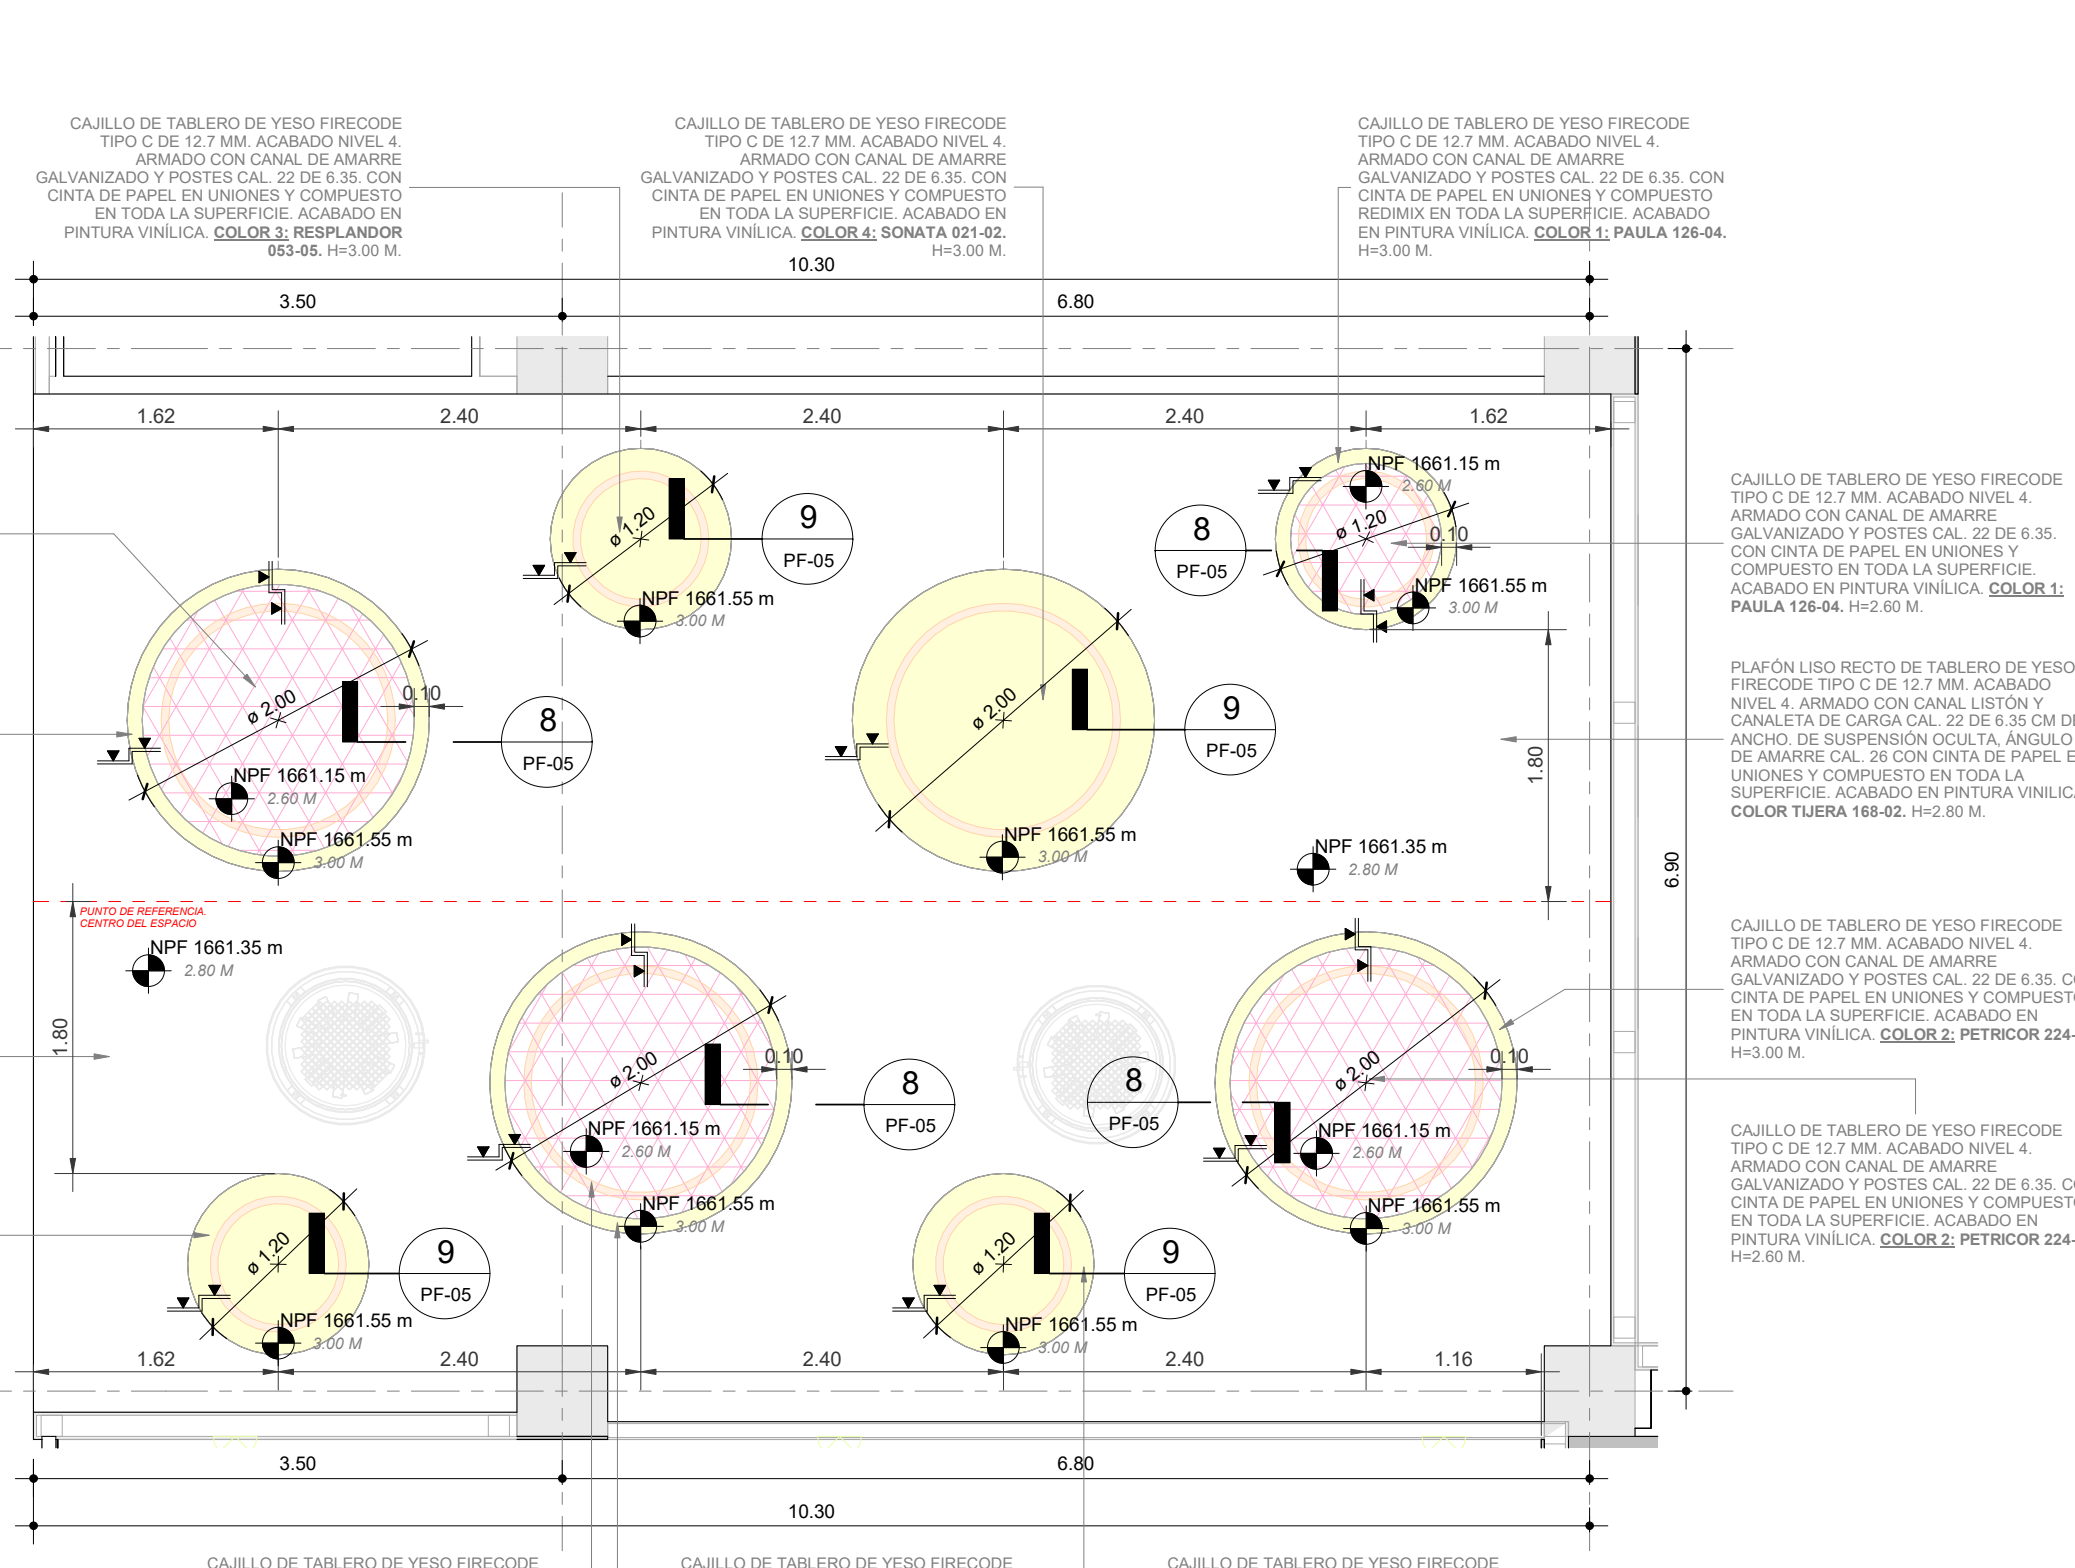
Fecha:
Agosto 2023

Escala:
1:50


Acotaciones: metros Claves: **PF-04**

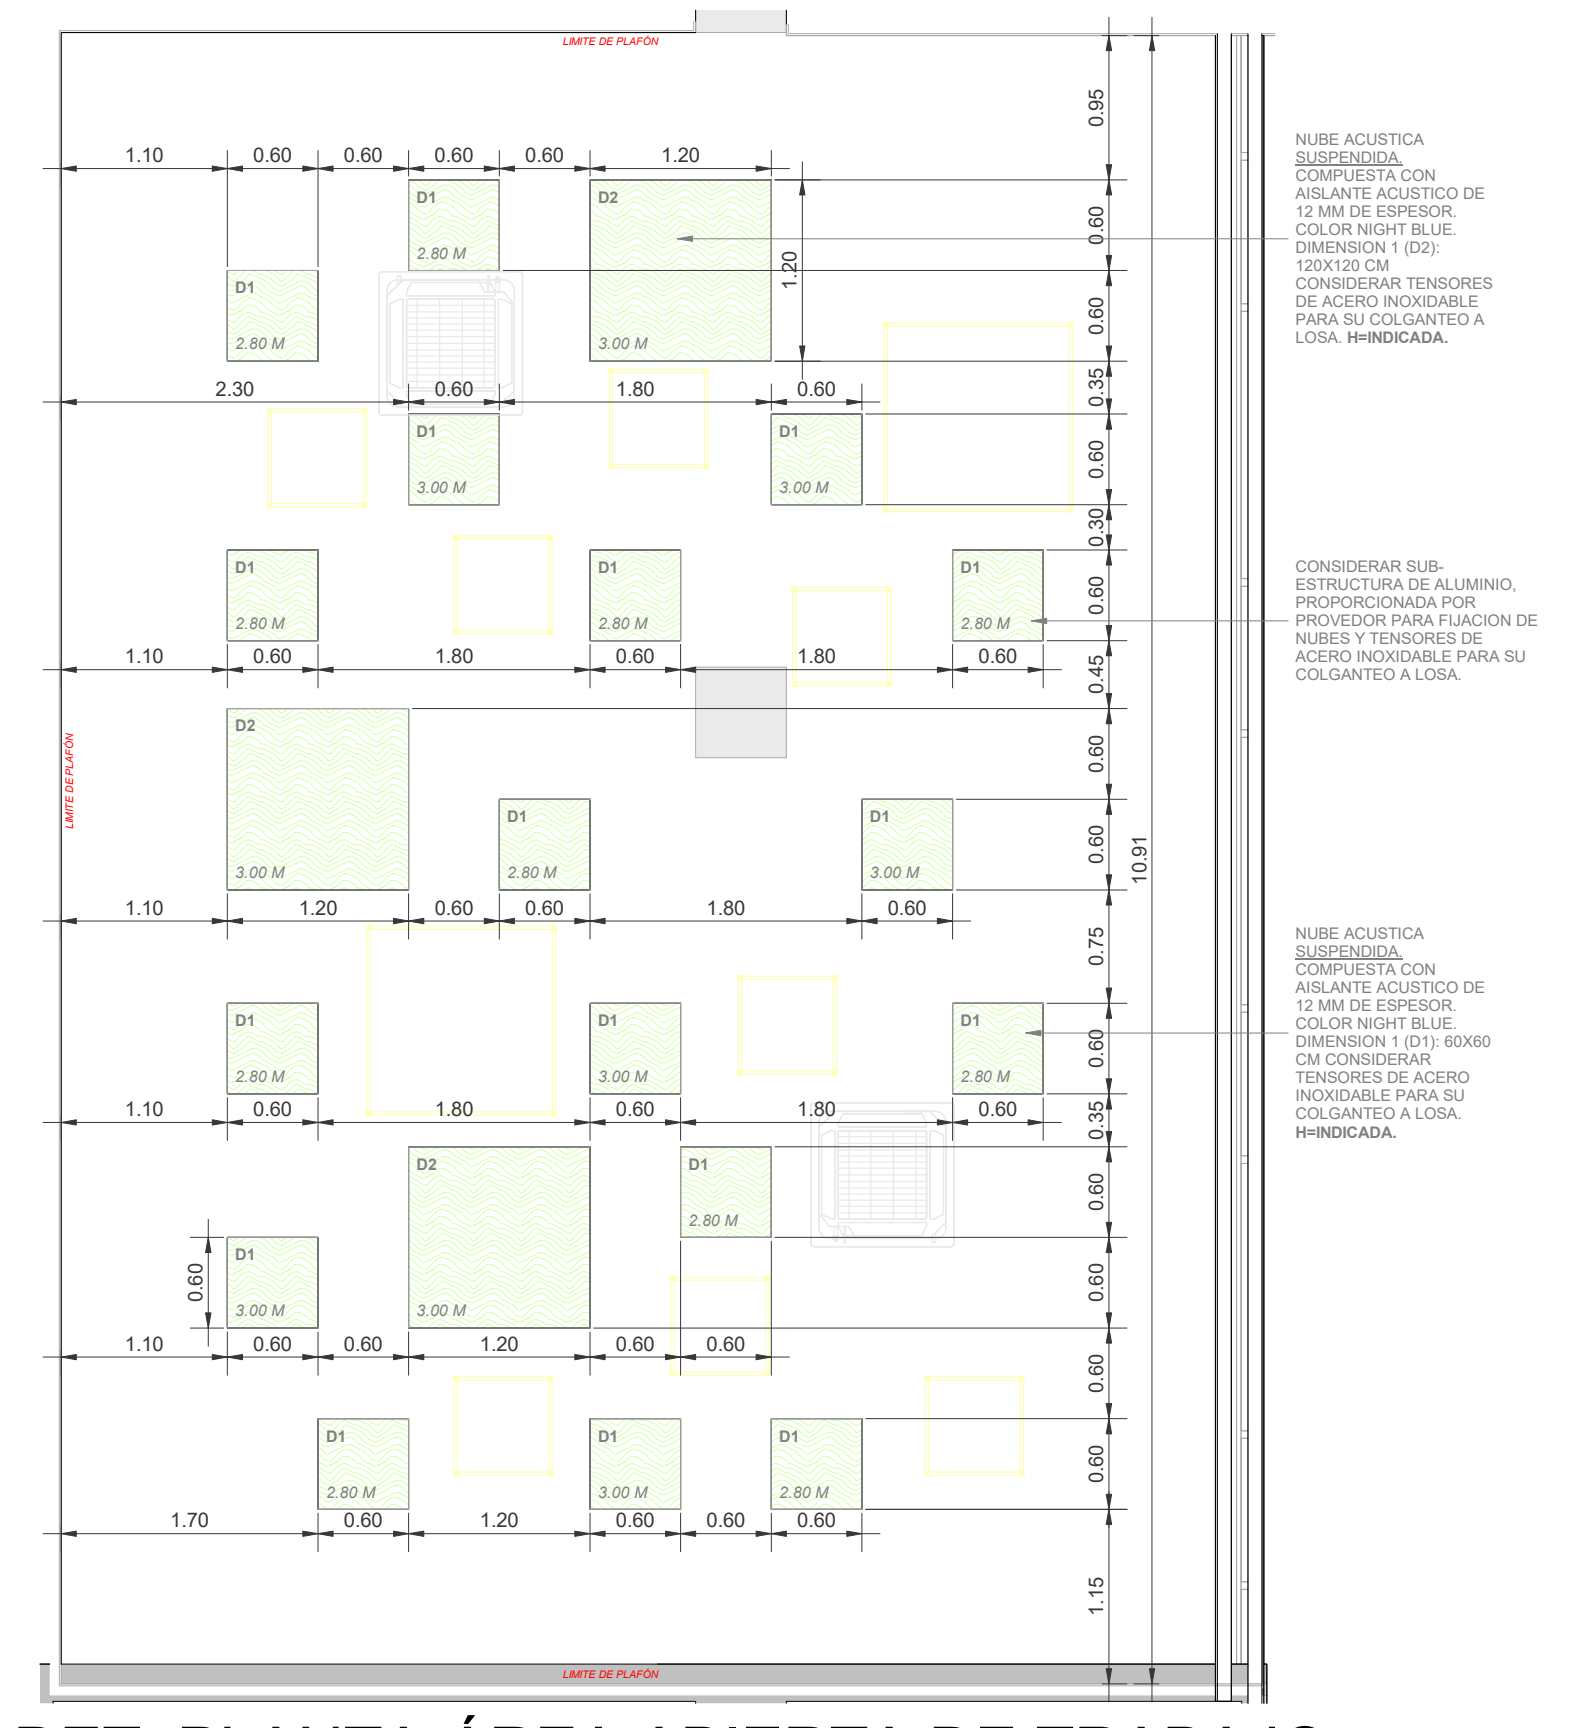


3 DET. PLANTA-ÁREA ABIERTA DE TRABAJO
ESCALA 1: 50




2 DET. PLANTA-ÁREA RECREACIÓN
ESCALA 1: 50

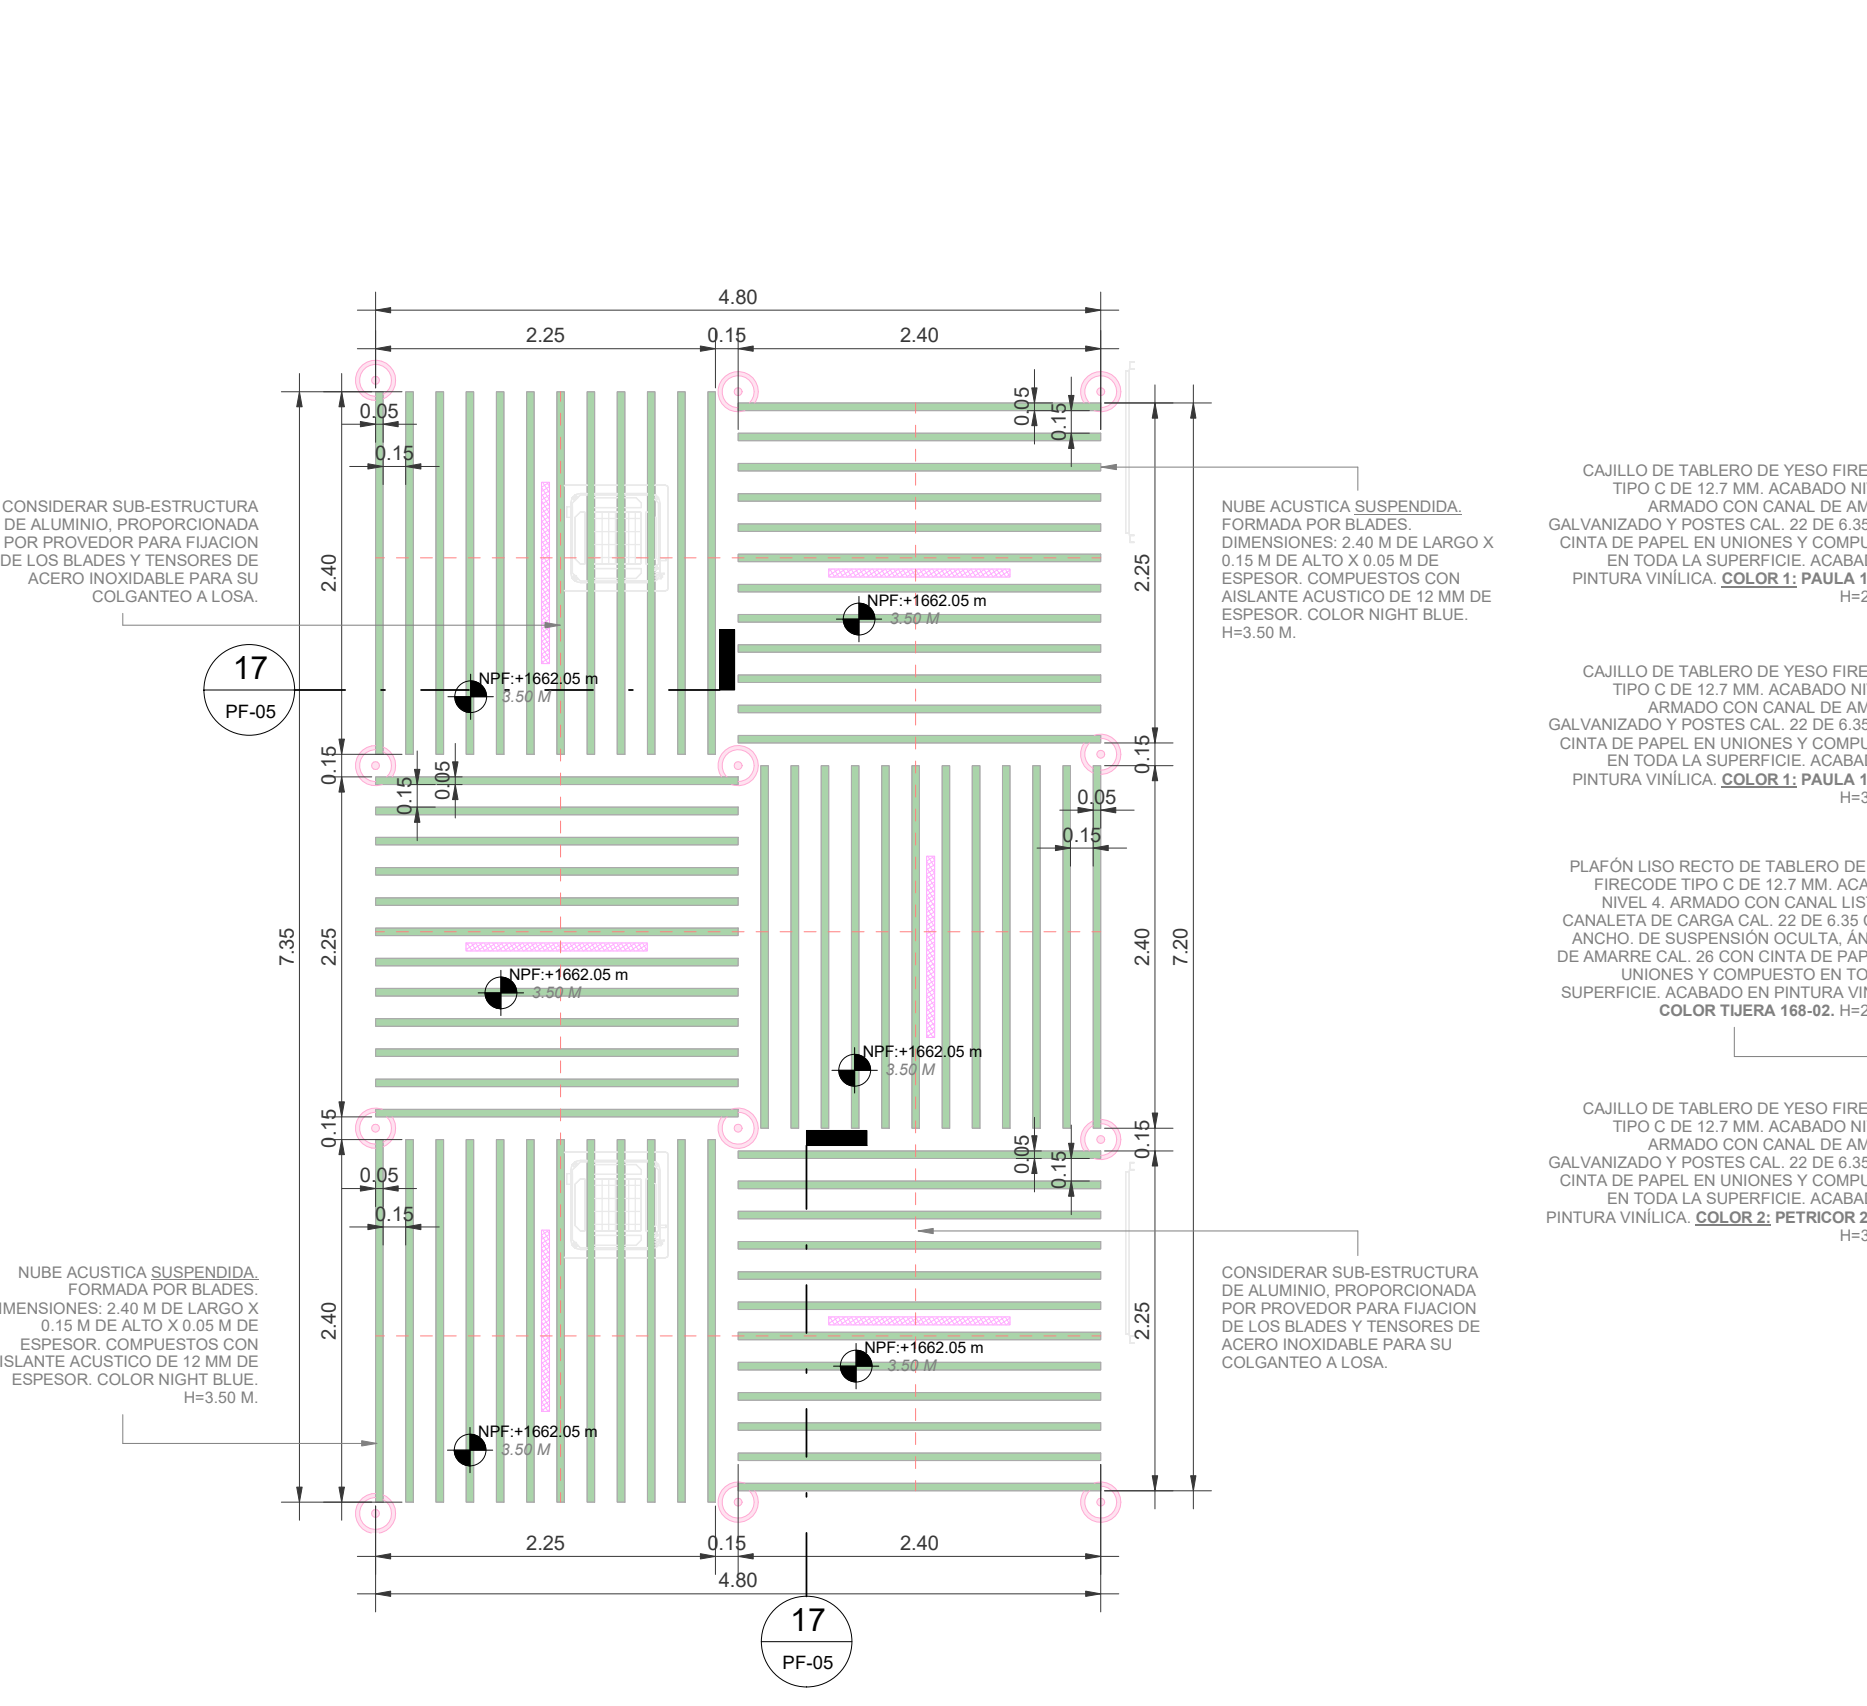

1 DET. PLANTA-SALA DE USOS MULTIPLES
ESCALA 1: 50

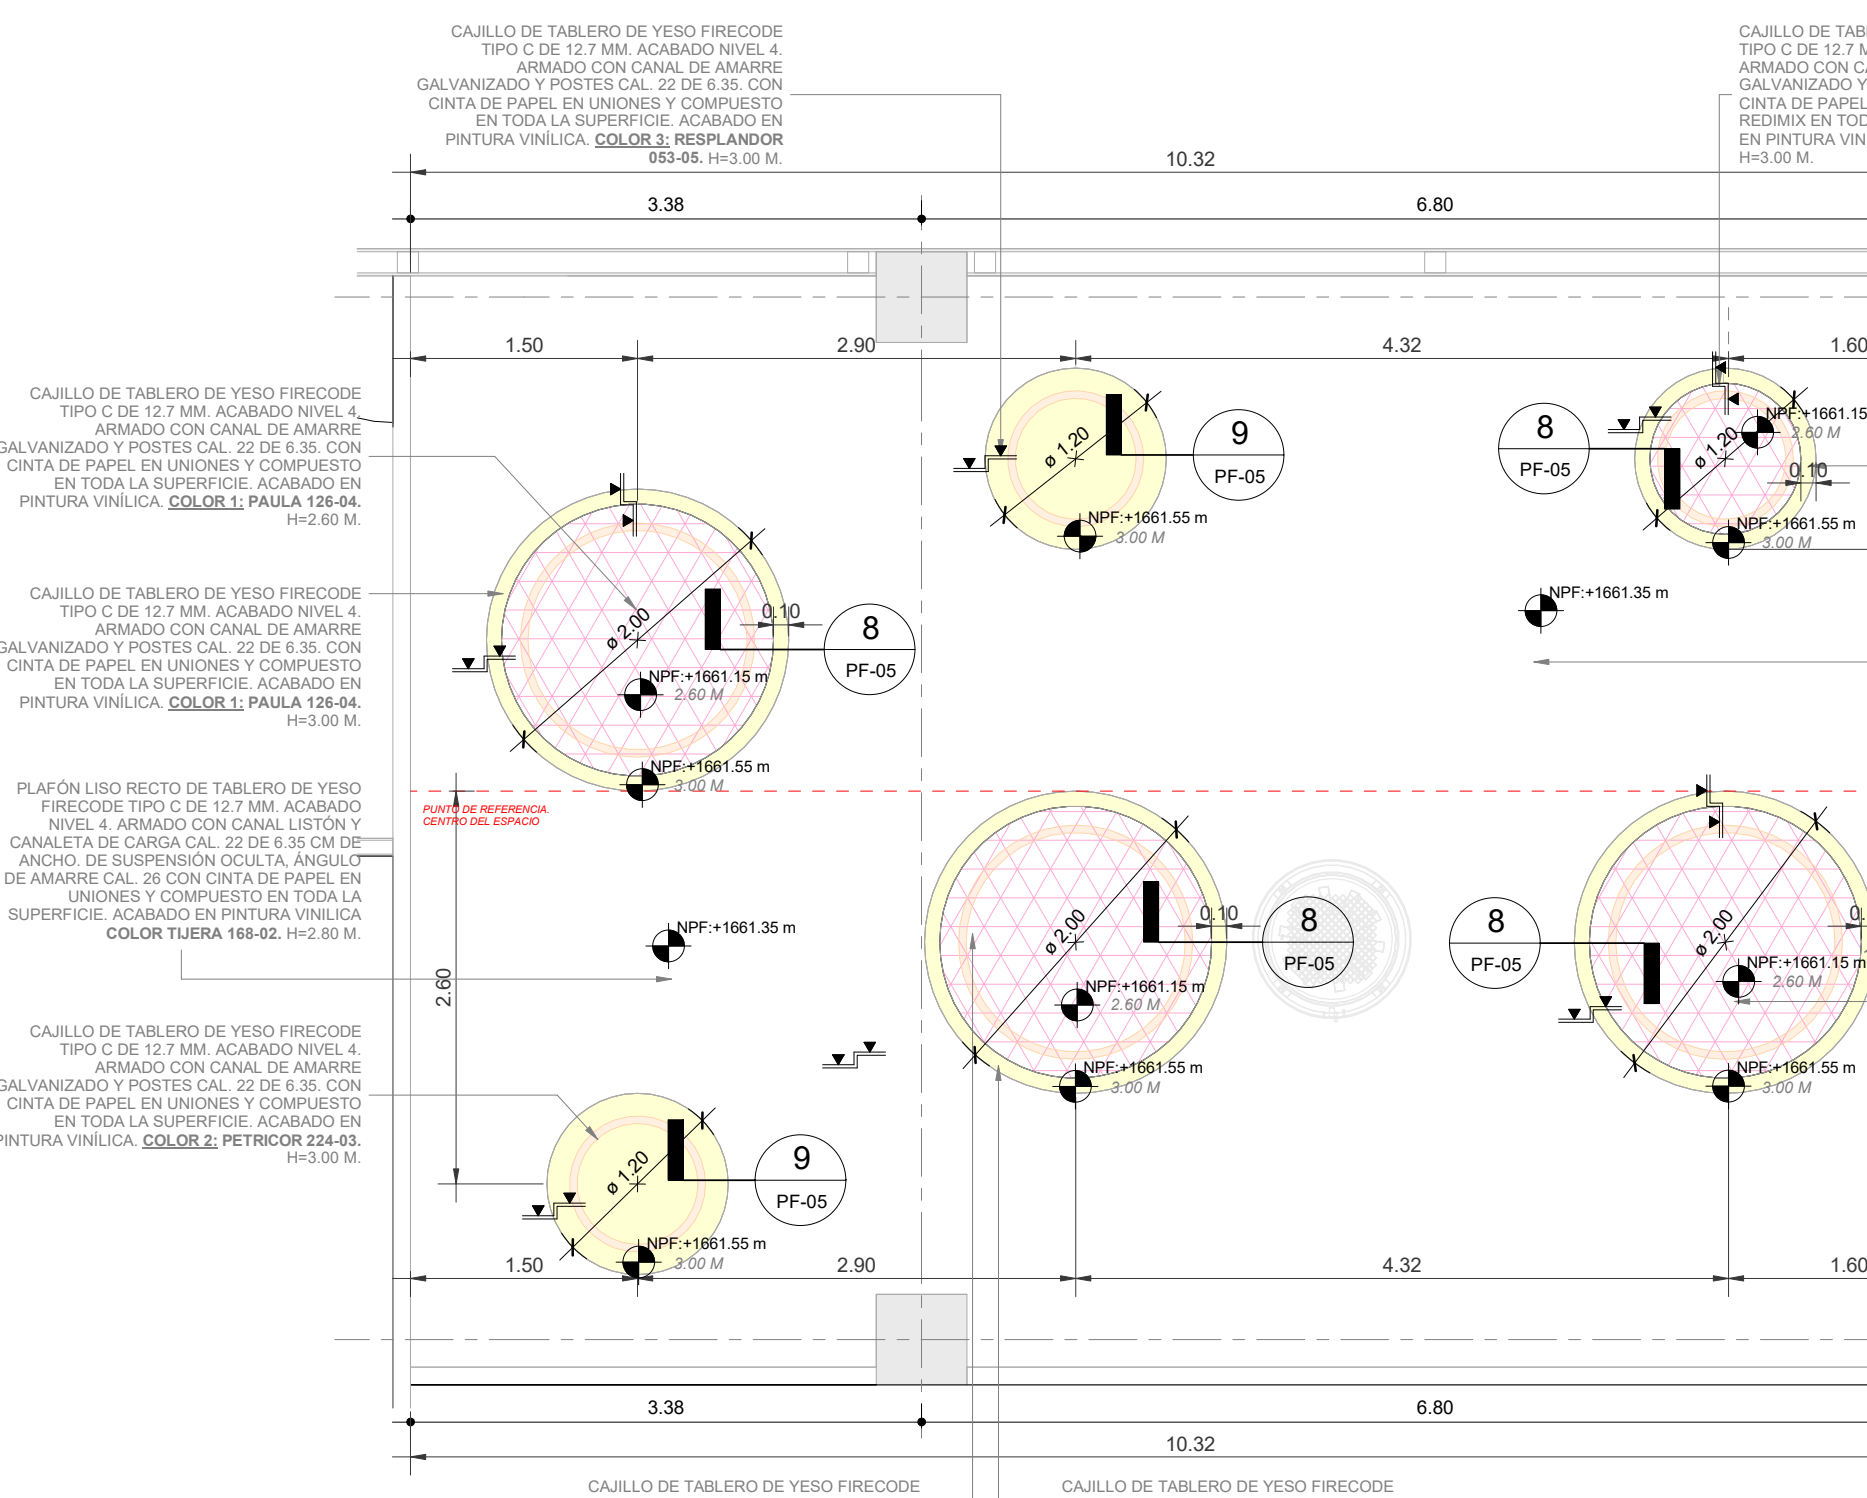

5 DET. PLANTA-ÁREA DE RECEPCIÓN
ESCALA 1: 50

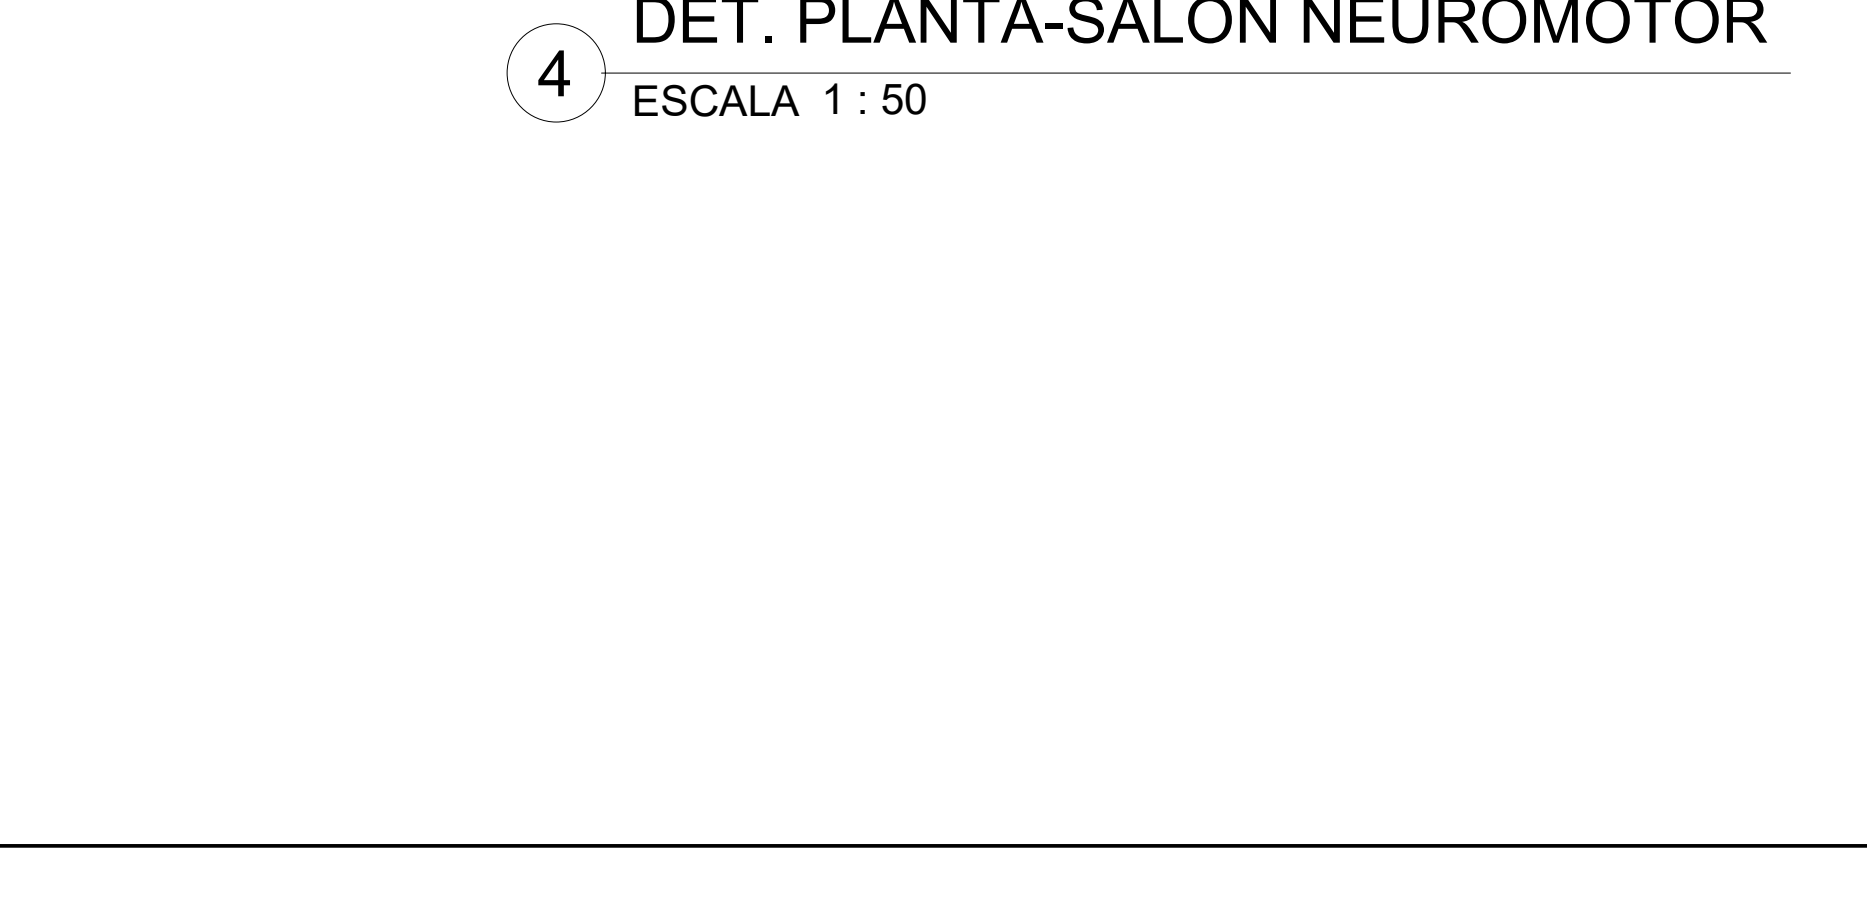

4 DET. PLANTA-SALÓN NEUROMOTOR
ESCALA 1: 50

LUMINARIAS	
SÍMBOLO	DESCRIPCIÓN
	LUMINARIA DE SUSPENDER CON LAMPARA LED DE 36W, 0-10V, 3385LM, 3000K. DIMENSION: 1200 MM (LARGO) X 50 MM (ANCHO). CUERPO DE ALUMINIO (NEGRO) CON DIFUSOR DE POLÍMERO. ACABADO OPALINO. P.M.M.A. TERMOPLÁSTICO MICROTEXTURIZADO. SERIE BL U. CLAVE: LB871-ED. H=2.40 M SUSPENDIDA O INDICADA. VER ALTURA EN PLANO.
	LUMINARIA DE SUSPENDER, LINEA XITSE S, MODELO XITSE-4-SPE-X, ACABADO EN COLOR NEGRO MATE. INCLUYE LAMPARA LED BASE E27, 14W, 3000 K, MODELO ECHHOME LEDBULB 14W E27 3000K/UV 19F12M. H=3.00 M.
	LUMINARIA DE SUSPENDER CIRCULAR (2 MODELOS) COLLECTION LINEA CIRCULAR. (MOD 1) 90 CM. (1306000APP) 50W, 6041LM, 3000K. (MOD 2) 155 CM. (1307000A) 11W, 10736LM, 3000K. H=6.90-2.90 M EN ÁREA DE RECREACIÓN, H=2.40 M EN SALA DE JUNTAS.
	LUMINARIAS DE SUSPENDER, INTERCONEXION EN FORMA DE CUADRO (2 MODELOS) CON CUERPO DE POLÍMERO, ACABADO OPALINO. SERIE III MODELO BL FLAT. POTENCIA ALTA. (MOD 1) CLAVE: LB445-1ED. 800 MM, 12W, 100-140V, 780LM, 3000K. (MOD 2) CLAVE: LB417-1ED, 1200 MM, 23W, 100-140V, 1450LM, 3000K. INTERCONEXION CONECTOR 90° PARA CUADRO CON. CLAVE: P3712-000. H=2.80 M.
	LUMINARIAS DE SOBRESUPERFICIE (2 MODELOS) CON CUERPO DE ALUMINIO (BLANCO) CON DIFUSOR DE POLÍMERO, ACABADO OPALINO. SERIE III MODELO BL FLAT. POTENCIA ALTA. (MOD 1) CLAVE: LB445-1ED. 800 MM, 12W, 100-140V, 1150LM, 3000K. (MOD 2) CLAVE: LB417-1ED, 1200 MM, 23W, 100-140V, 1450LM, 3000K. INTERCONEXION LINEA CONTINUA CLAVE: P3704-000 Y CONECTOR 90° VERTICAL. CUERPO DE ALUMINIO (PARA FORMAR L QUE VA DE TECTO A MURO) H=SOBRESUPERFICIE SOBRE LA SEPARACION ENTRE FLAUTA Y FLAUTA DEL REVESTIMIENTO DE LAMBRÍN WPC.