




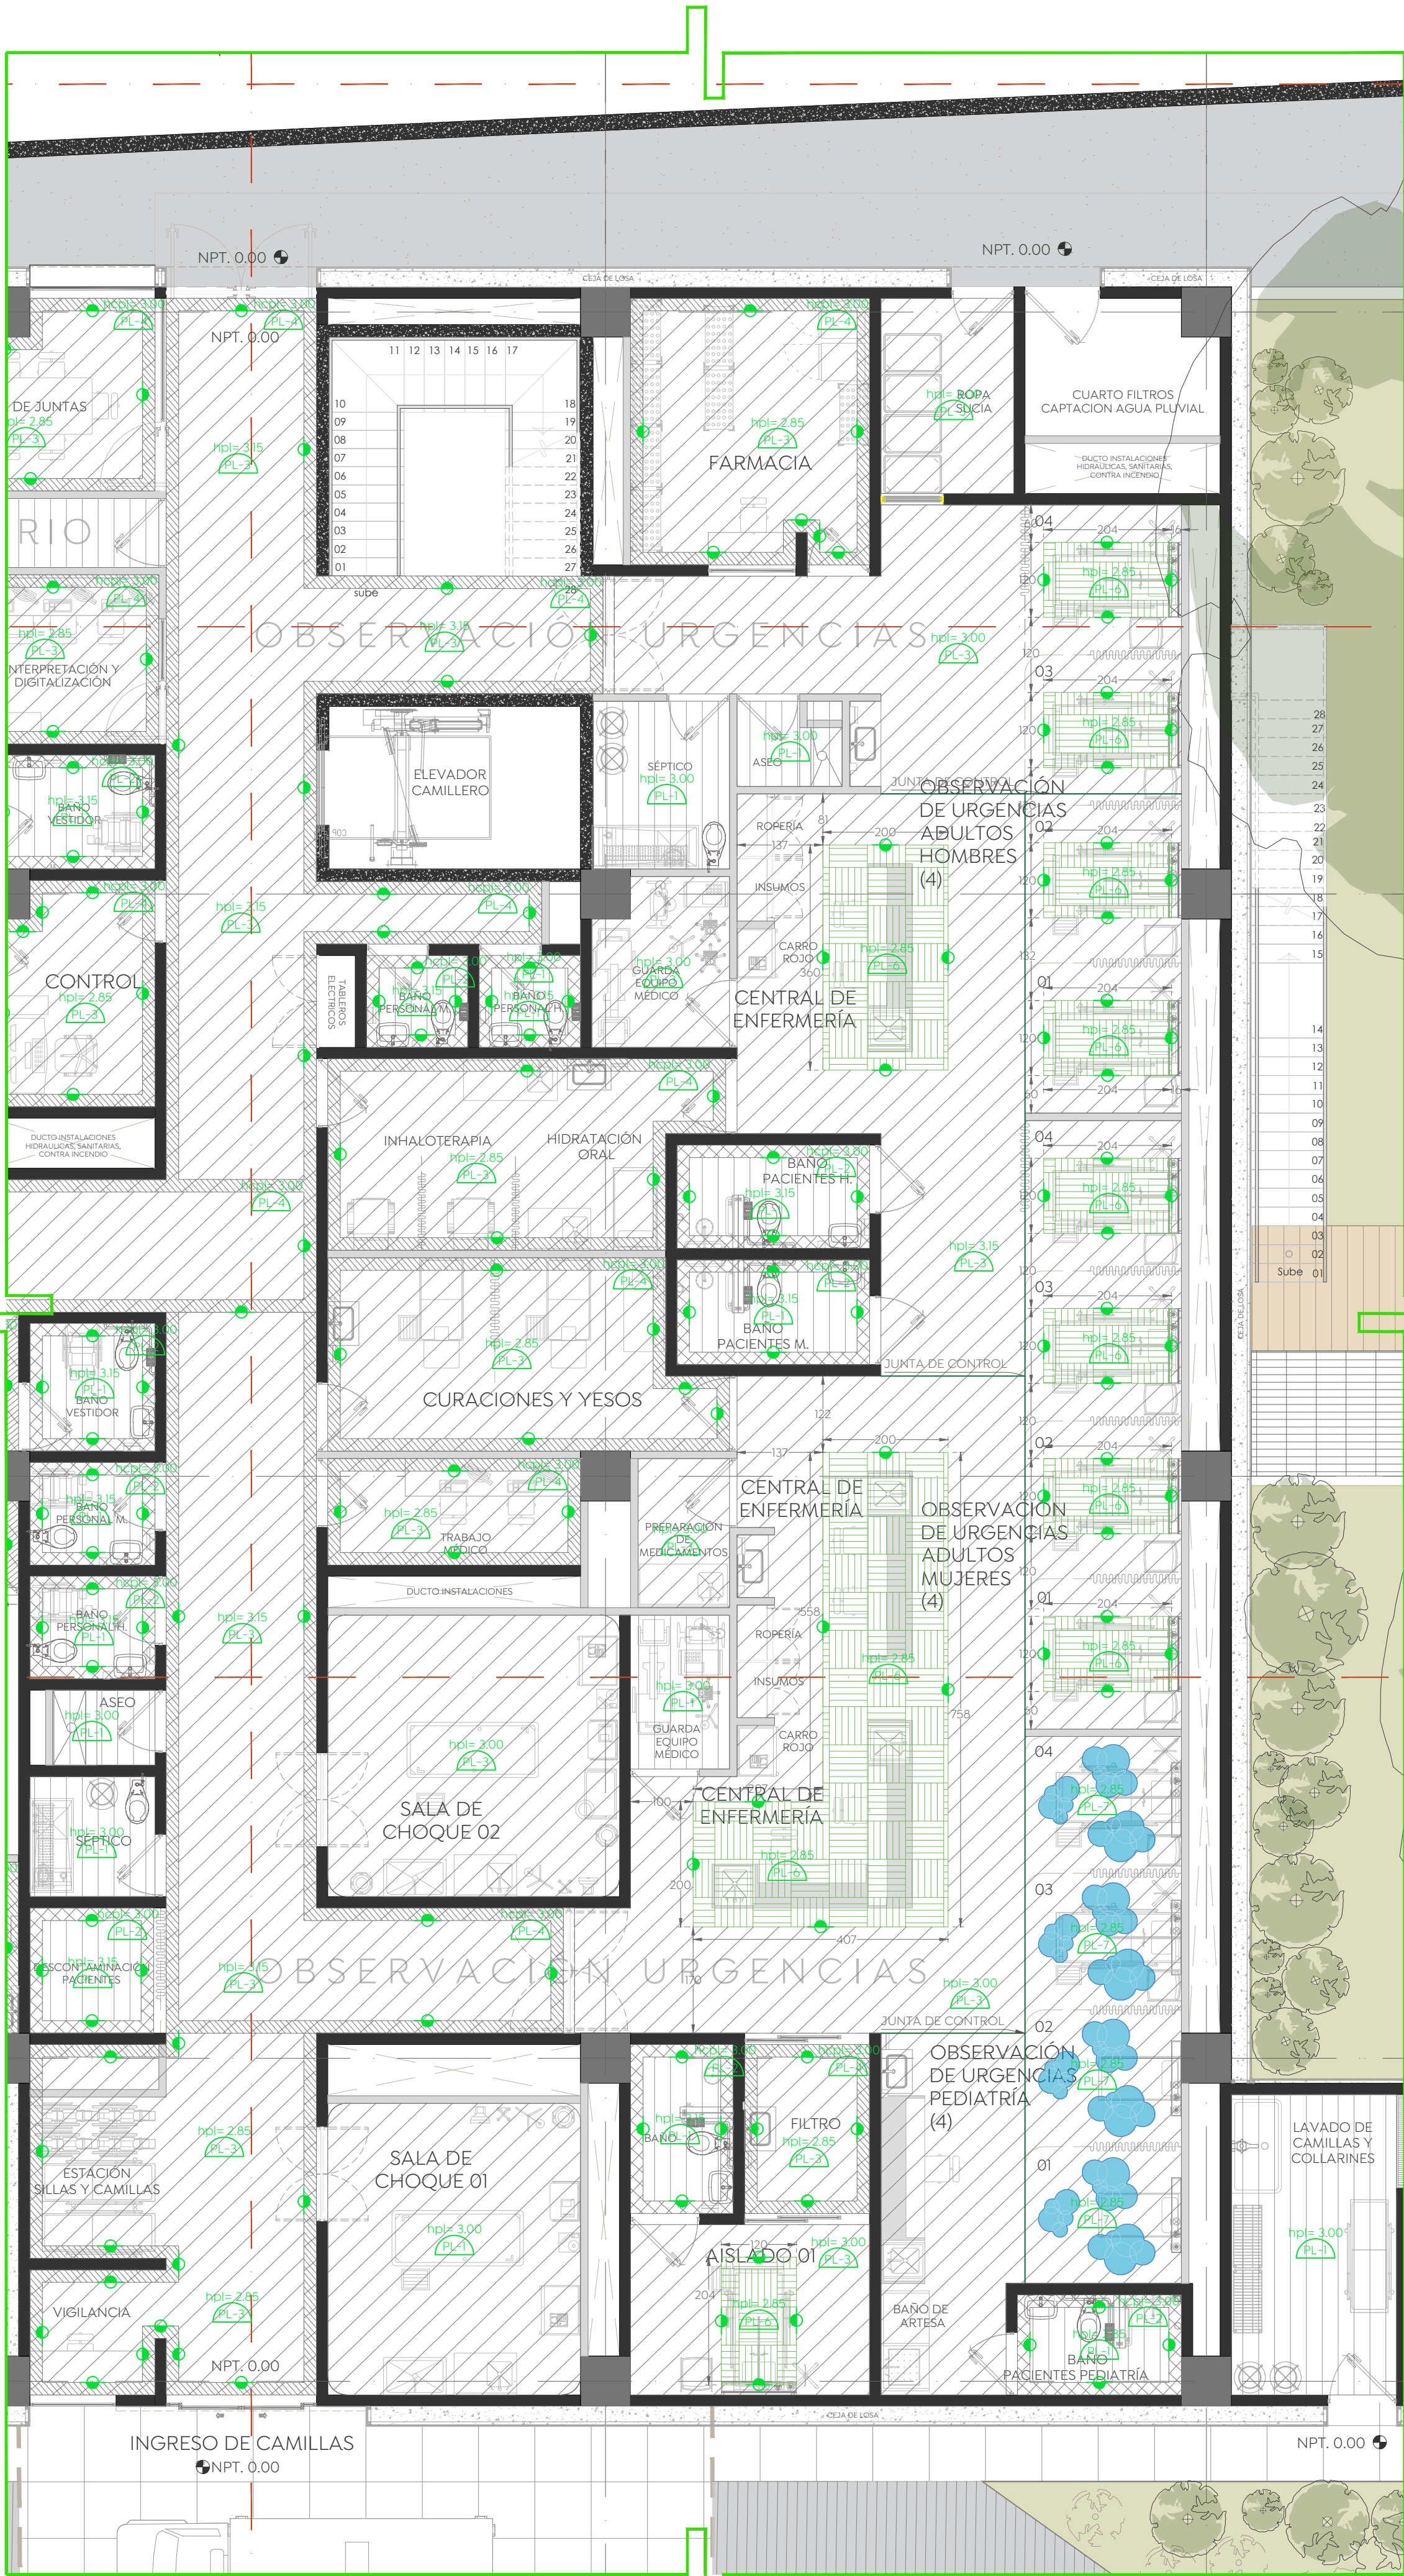


Planta Baja_Urgencias
Cruz Verde Sur
Esc. 1:75

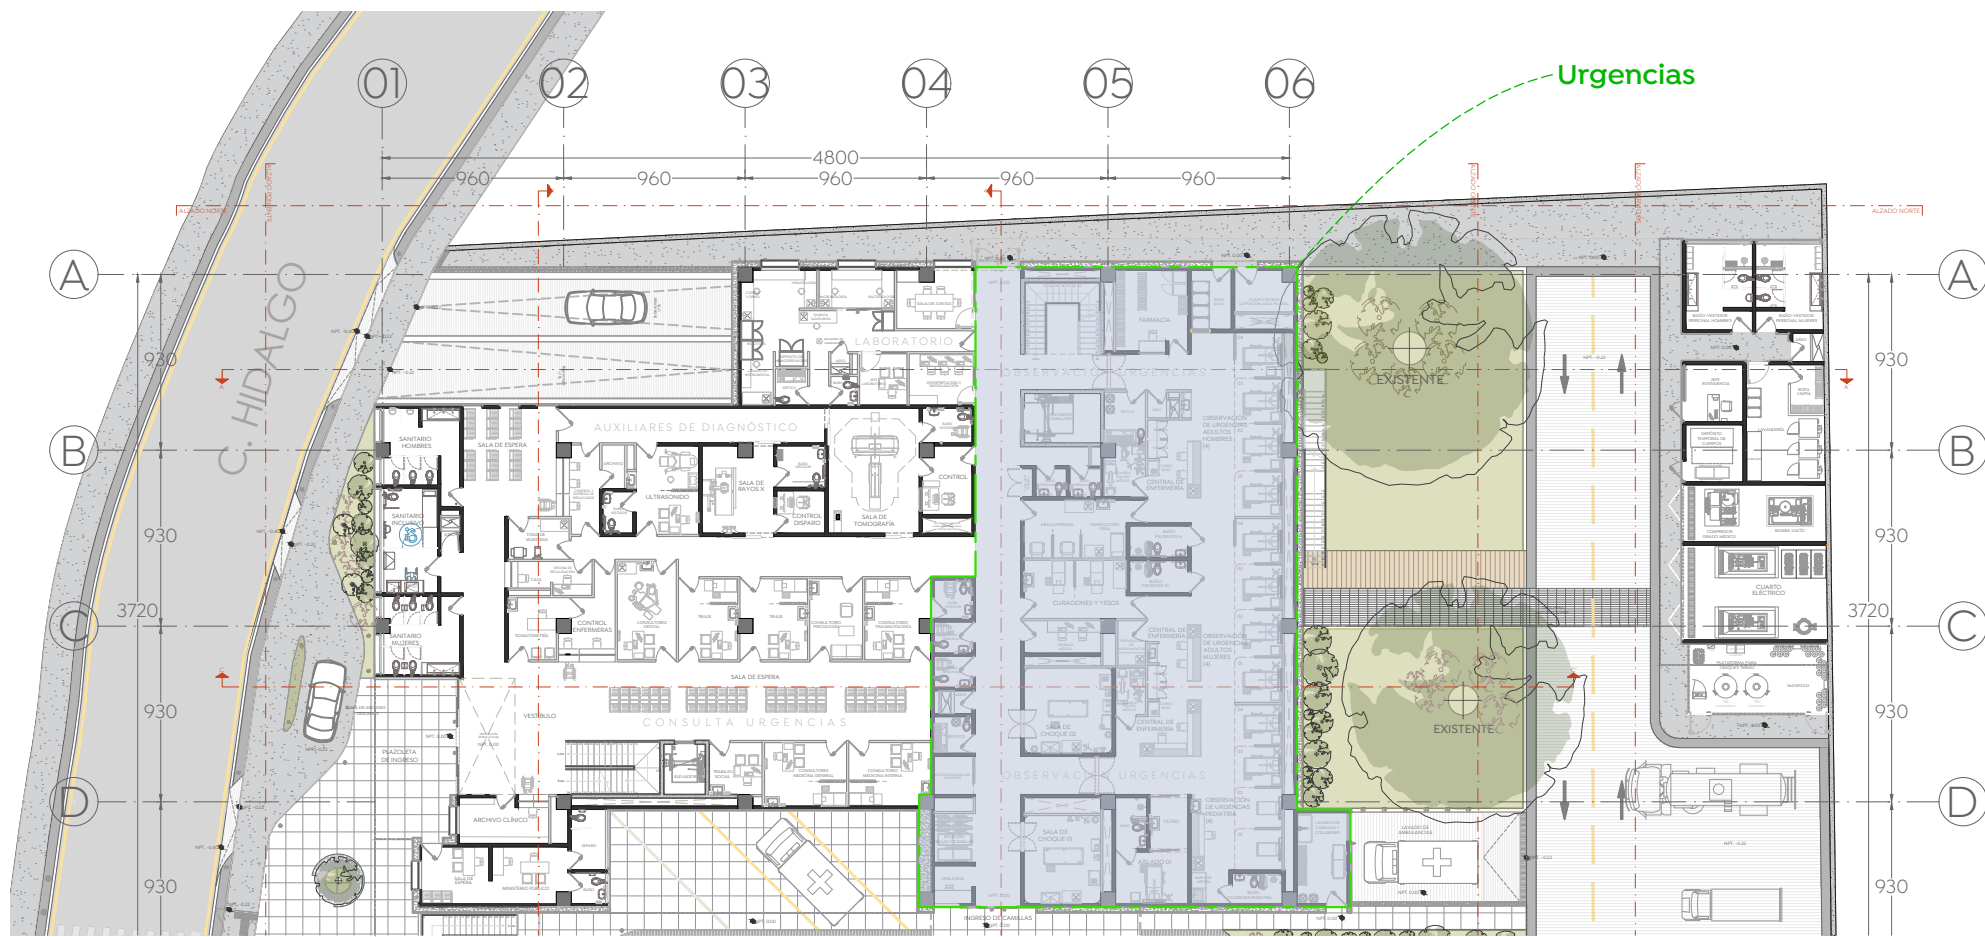


Planta Baja Arquitectónica
Cruz Verde Sur
1:400

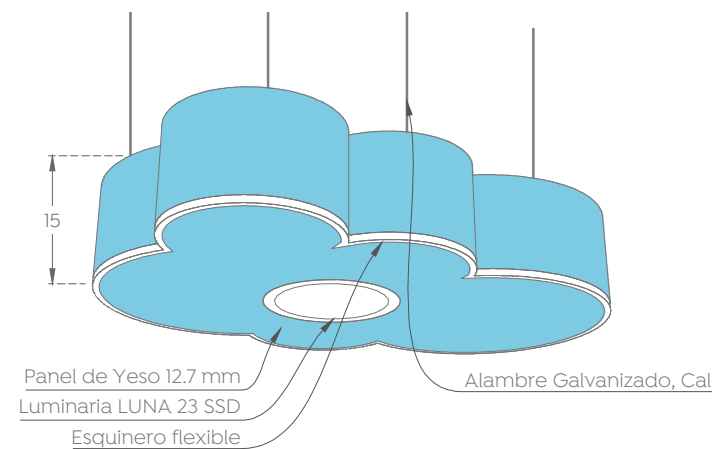


Isométrico Nube Detalle_PL-7
Cruz Verde Sur
Sin escala

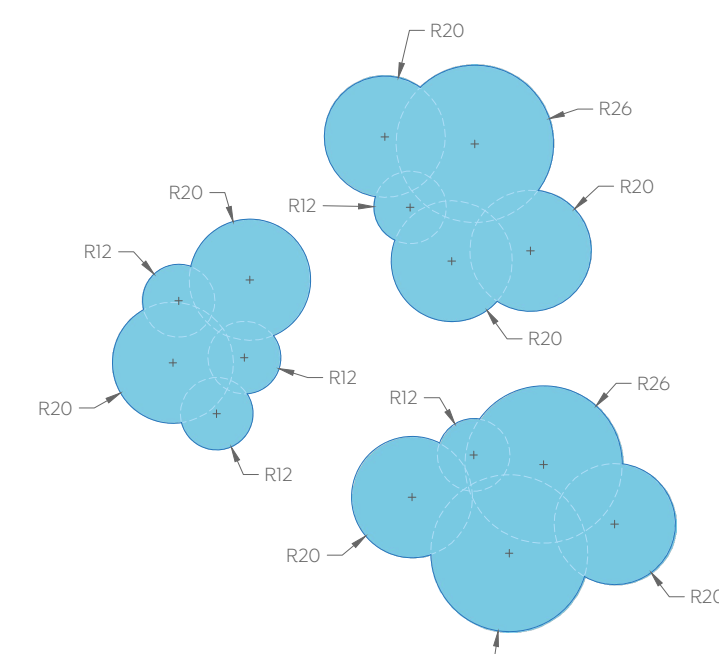


Plafón Nube Detalle_PL-7
Cruz Verde Sur
Esc. 1:25

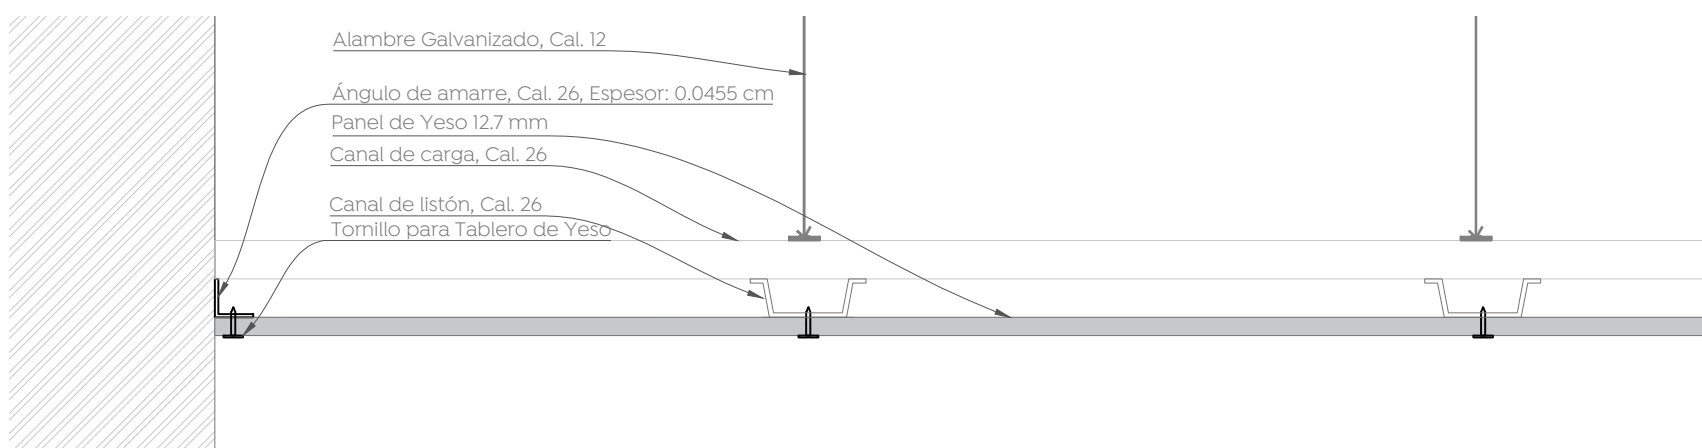


Detalle_PL 3
Cruz Verde Sur
Esc. 1:5

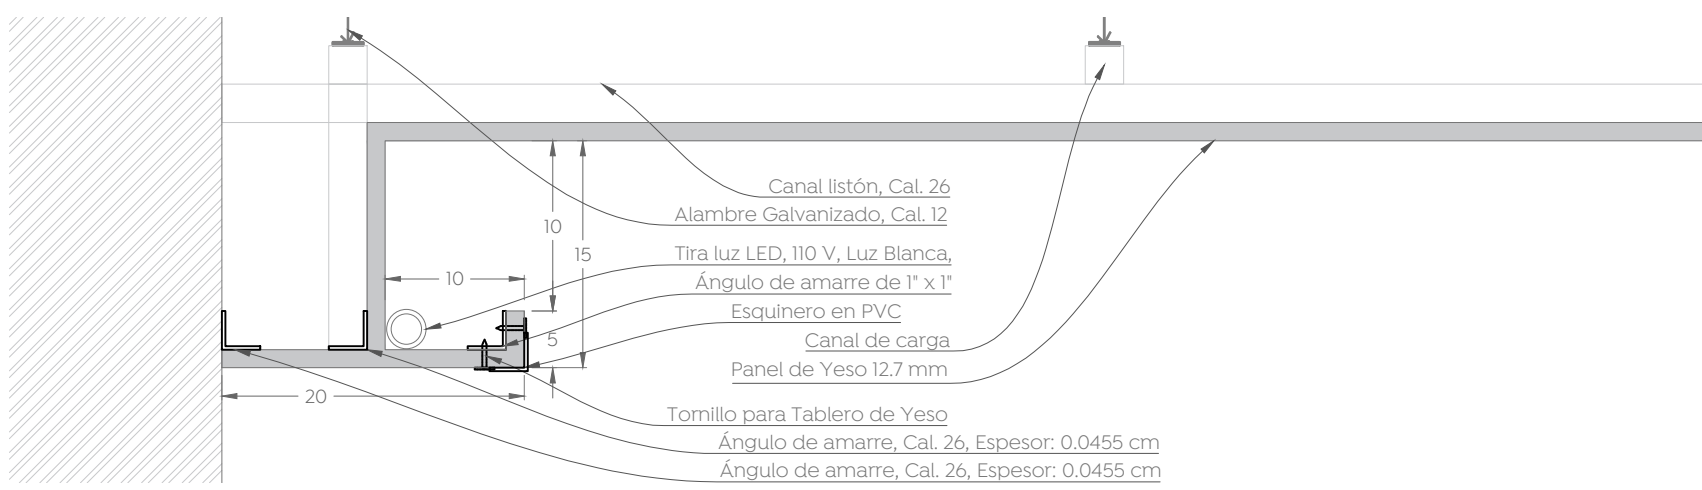

Detalle_PL 2
Cruz Verde Sur
Esc. 1:5

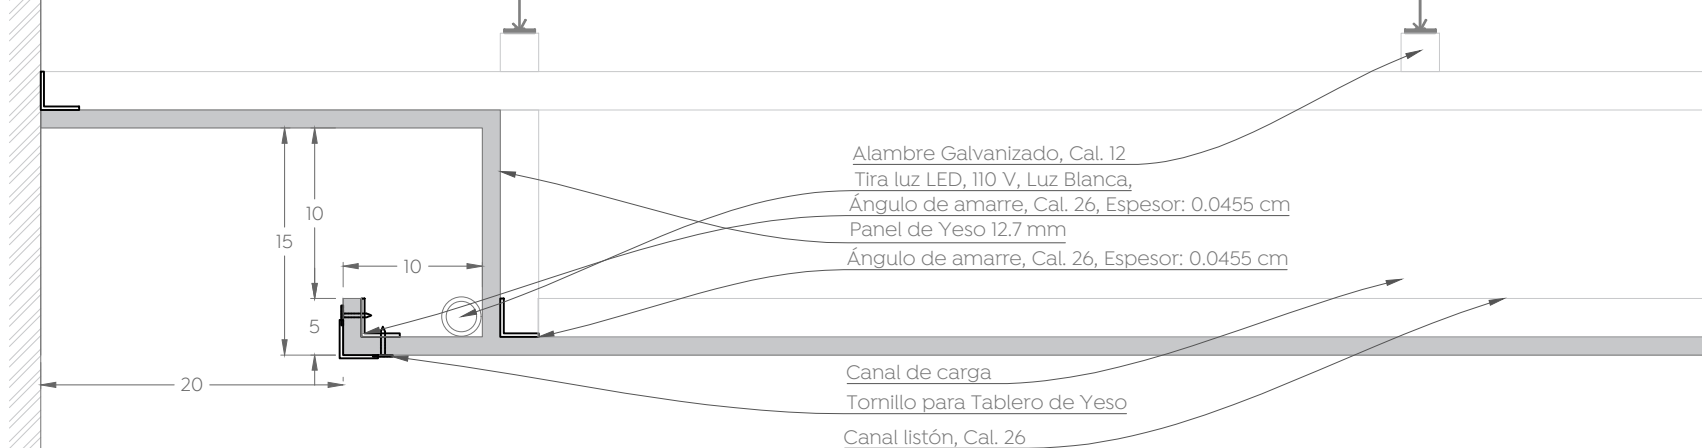


Detalle_PL 4
Cruz Verde Sur
Esc. 1:5

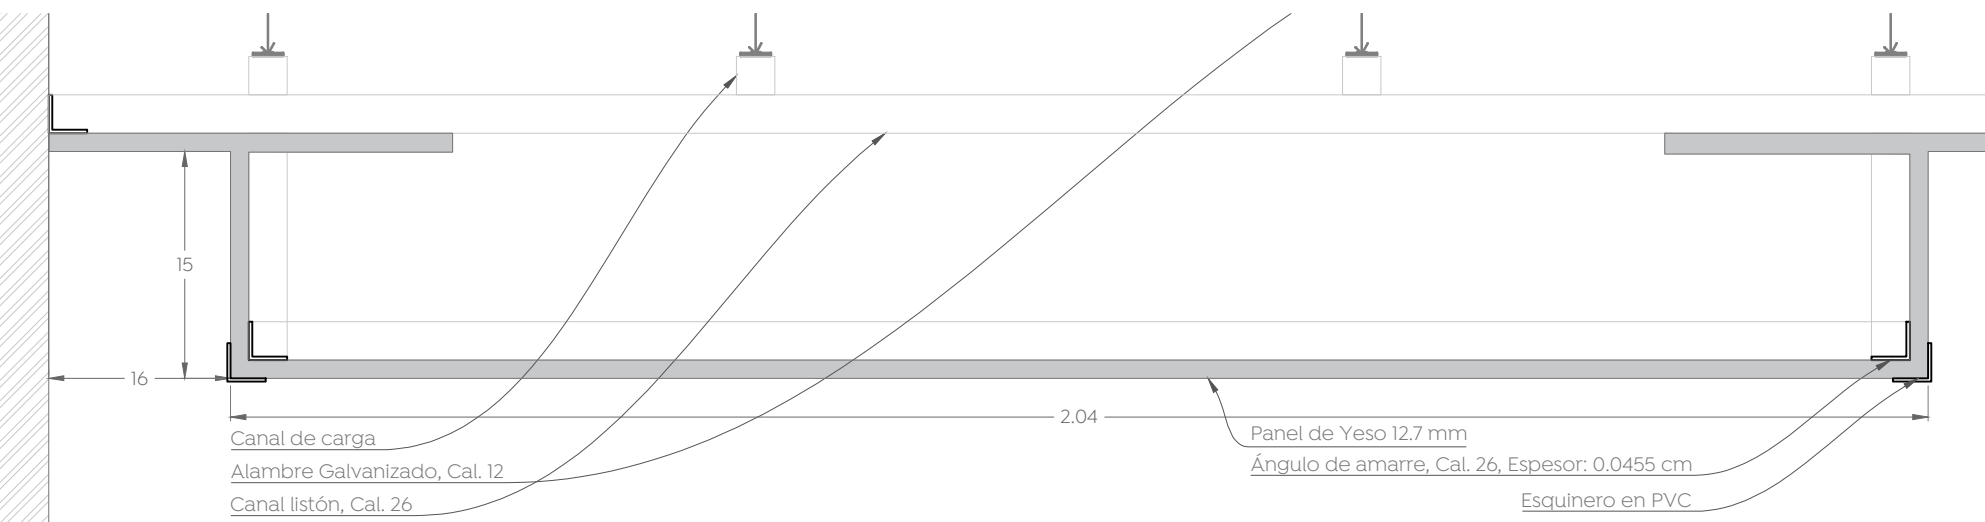

Detalle_PL 6
Cruz Verde Sur
Esc. 1:5

ACABADOS EN PLAFONES	
SÍMBOLO	DESCRIPCIÓN
	PLAFON LISO ANTIMOHO. PLAFÓN LISO RECTO DE TABLERO DE YESO TABLAROCA ANTIMOHO, TIPO FIRECODE DE 12.7mm. ARMADO CON CANAL LISTÓN Y CANALETA DE CARGA CAL. 22 DE 6.35cm. DE ANCHO. DE SUSPENSIÓN OCULTA CON ALAMBRE GALVANIZADO CAL16, ÁNGULO DE AMARRE CAL. 26 PERIMETRAL Y COMPUESTO MULTIUSOS PARA TRATAMIENTO DE JUNTAS. TERMINADO PULIDO. ACABADO CON FONDO SELLADOR, PINTURA VINILICA ANTIBACTERIAL MATE COLOR BLANCO, SEGÚN MUESTRA APROBADA POR LA DEPENDENCIA, CONSIDERAR PASOS PARA MANTENIMIENTO SEGÚN SE REQUIERA DE 60X60 CM CON PESTAÑA PERIMETRAL. H= 3.00 MTS H= 3.15 MTS
	CAJILLO DE PLAFON LISO ANTIMOHO. PLAFÓN LISO RECTO DE TABLERO DE YESO TABLAROCA ANTIMOHO, TIPO FIRECODE DE 12.7mm. ARMADO CON CANAL LISTÓN Y CANALETA DE CARGA CAL. 22 DE 6.35cm. DE ANCHO. DE SUSPENSIÓN OCULTA CON ALAMBRE GALVANIZADO CAL16, ÁNGULO DE AMARRE CAL. 26 PERIMETRAL Y COMPUESTO MULTIUSOS PARA TRATAMIENTO DE JUNTAS. TERMINADO PULIDO. ACABADO CON FONDO SELLADOR, PINTURA VINILICA ANTIBACTERIAL MATE COLOR BLANCO, SEGÚN MUESTRA APROBADA POR LA DEPENDENCIA, CONSIDERAR PASOS PARA MANTENIMIENTO SEGÚN SE REQUIERA DE 60X60 CM CON PESTAÑA PERIMETRAL. H= 3.00 MTS
	PLAFON LISO. PLAFÓN LISO RECTO DE TABLERO DE YESO ULTRALIGHT, TIPO FIRECODE DE 12.7mm. ARMADO CON CANAL LISTÓN Y CANALETA DE CARGA CAL. 22 DE 6.35cm. DE ANCHO. DE SUSPENSIÓN OCULTA CON ALAMBRE GALVANIZADO CAL16, ÁNGULO DE AMARRE CAL. 26 PERIMETRAL Y COMPUESTO MULTIUSOS PARA TRATAMIENTO DE JUNTAS. TERMINADO PULIDO. ACABADO CON FONDO SELLADOR, PINTURA VINILICA ANTIBACTERIAL MATE COLOR BLANCO, SEGÚN MUESTRA APROBADA POR LA DEPENDENCIA, CONSIDERAR PASOS PARA MANTENIMIENTO SEGÚN SE REQUIERA DE 60X60 CM CON PESTAÑA PERIMETRAL. H= 2.85 MTS H= 3.00 MTS H= 3.15 MTS
	CAJILLO DE PLAFON LISO. PLAFÓN LISO RECTO DE TABLERO DE YESO ULTRALIGHT, TIPO FIRECODE DE 12.7mm. ARMADO CON CANAL LISTÓN Y CANALETA DE CARGA CAL. 22 DE 6.35cm. DE ANCHO. DE SUSPENSIÓN OCULTA CON ALAMBRE GALVANIZADO CAL16, ÁNGULO DE AMARRE CAL. 26 PERIMETRAL CON CINTA DE PAPEL PARA UNIONES GENERALES Y COMPUESTO MULTIUSOS PARA TRATAMIENTO DE JUNTAS. TERMINADO PULIDO. ACABADO CON FONDO SELLADOR, PINTURA VINILICA ANTIBACTERIAL MATE COLOR BLANCO SEGÚN MUESTRA APROBADA POR LA DEPENDENCIA, CONSIDERAR PASOS PARA MANTENIMIENTO SEGÚN SE REQUIERA DE 60X60 CM CON PESTAÑA PERIMETRAL. H= 3.00 MTS
	PLAFON LISO CON DETALLE. PLAFÓN LISO RECTO DE TABLERO DE YESO ULTRALIGHT, FIRECODE DE 12.7mm. EN FORMATO TIPO "CAJA" CON VARIACIÓN DE DIMENSIONES, CON ESPACIO ENTRE CADA CAJA DE 10 CM, DEJANDO ESPACIO PERIMETRAL PARA OCULTAR ILUMINACIÓN, ARMADO CON CANAL LISTÓN Y CANALETA DE CARGA CAL. 22 DE 6.35cm. DE ANCHO. DE SUSPENSIÓN OCULTA CON ALAMBRE GALVANIZADO CAL16, ÁNGULO DE AMARRE CAL. 26 PERIMETRAL CON CINTA DE PAPEL PARA UNIONES GENERALES Y COMPUESTO MULTIUSOS PARA TRATAMIENTO DE JUNTAS. TERMINADO PULIDO. ACABADO CON FONDO SELLADOR, PINTURA VINILICA ANTIBACTERIAL MATE COLOR BLANCO SEGÚN MUESTRA APROBADA POR LA DEPENDENCIA, CONSIDERAR PASOS PARA MANTENIMIENTO SEGÚN SE REQUIERA DE 60X60 CM CON PESTAÑA PERIMETRAL. H= 2.85 MTS
	PLAFON LISO TIPO PALETA DE TABLERO DE YESO ULTRALIGHT, TIPO FIRECODE DE 12.7mm. ARMADO CON CANAL LISTÓN Y CANALETA DE CARGA CAL. 22 DE 6.35cm. DE ANCHO. DE SUSPENSIÓN OCULTA CON ALAMBRE GALVANIZADO CAL16, ÁNGULO DE AMARRE CAL. 26 PERIMETRAL CON CINTA DE PAPEL PARA UNIONES GENERALES Y COMPUESTO MULTIUSOS PARA TRATAMIENTO DE JUNTAS. TERMINADO PULIDO. ACABADO CON FONDO SELLADOR, PINTURA VINILICA ANTIBACTERIAL MATE COLOR GRIS CLAVO 314-03 SEGÚN MUESTRA APROBADA POR LA DEPENDENCIA CONSIDERAR PASOS PARA MANTENIMIENTO SEGÚN SE REQUIERA DE 60X60 CM CON PESTAÑA PERIMETRAL. H= 2.85 MTS
	PLAFON LISO TIPO NUBE DE TABLERO DE YESO ULTRALIGHT, TIPO FIRECODE DE 12.7mm. ARMADO CON CANAL LISTÓN Y CANALETA DE CARGA CAL. 22 DE 6.35cm. DE ANCHO. DE SUSPENSIÓN OCULTA CON ALAMBRE GALVANIZADO CAL16, ÁNGULO DE AMARRE CAL. 26 PERIMETRAL CON CINTA DE PAPEL PARA UNIONES GENERALES Y COMPUESTO MULTIUSOS PARA TRATAMIENTO DE JUNTAS. TERMINADO PULIDO. ACABADO CON FONDO SELLADOR, PINTURA VINILICA ANTIBACTERIAL MATE COLOR AZÚL AMANECER 165-03, SEGÚN MUESTRA APROBADA POR LA DEPENDENCIA. H= 2.85 MTS

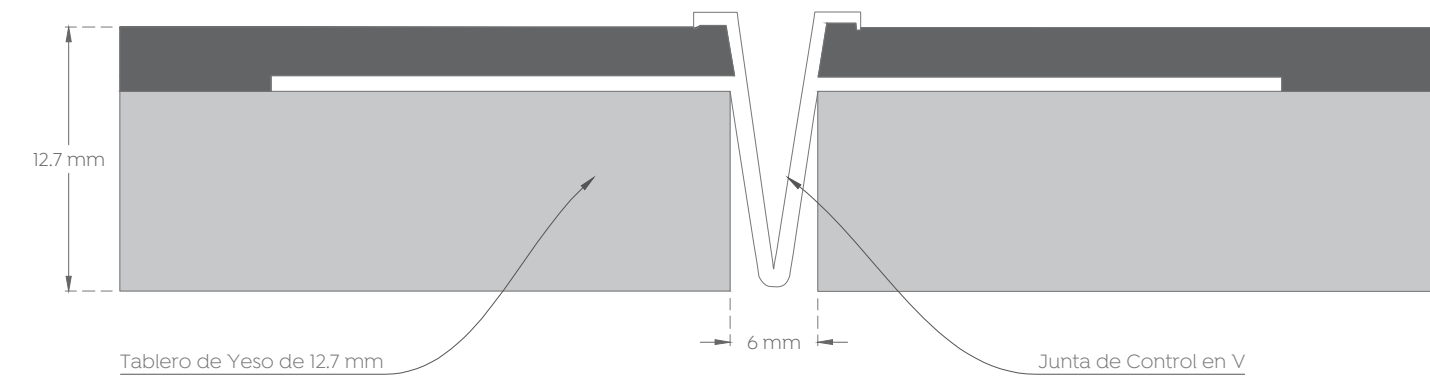

Detalle_Juntas de Control
Cruz Verde Sur
Sin escala

Obras Públicas e Infraestructura
Gestión Integral de la Ciudad

Macrolocalización:

Microlocalización:

Especificaciones:

Símbología arquitectónica

- CAMBIO DE NIVEL PLAFÓN / CAJILLO
- ALTURA PLAFÓN
- ALTURA CAJILLO PLAFÓN
- PLAFÓN LISO ANTIMOHO
- CAJILLO DE PLAFÓN LISO ANTIMOHO
- PLAFÓN LISO RECTO
- CAJILLO DE PLAFÓN LISO RECTO
- PLAFÓN LISO TIPO CAJA
- PLAFÓN LISO TIPO PALETA
- PLAFÓN LISO TIPO NUBE
- JUNTAS DE CONTROL

NOTAS GENERALES:

- Las cotas rigen al dibujo.
- Las cotas están en metros.
- Los niveles están en metros.
- Las medidas se verificarán en obra.
- Se verificarán ángulos y niveles en obra.
- Todos los niveles y medidas deberán considerarse a partir del Nivel de Piso Terminado (NPT).

CONSIDERACIONES ARQUITECTÓNICAS

- La cantidad de escaleras o pendientes de rampas en los accesos al inmueble, dependerán del destino realizable de la edificación y con respecto al NPT. Indicado, los escalones deberán ser de tipo no resaca a los 100 mm y las rampas deberán tener una pendiente mínima del 10%.
- Se deberán respetar las alturas y niveles marcados en el proyecto arquitectónico, con posibilidad de modificación de forma, siempre y cuando sea autorizado y en común acuerdo entre la contratista y la supervisión.
- Verificar las medidas para el cumplimiento de los requisitos de construcción.

CONSIDERACIONES GENERALES

- Los planos arquitectónicos rigen a los demás, con excepción de los planos complementarios.
- Queda a cargo del contratista la verificación de las condiciones de construcción y se sustentarán los costos, así como también se garantizará la distribución homogénea del concreto, refuerzos y las recomendaciones en estructuras y por parte del proveedor.
- Las medidas deberán ser interpretadas en unidades del sistema métrico decimal, a menos que se indique lo contrario.
- Las medidas presentadas en este proyecto, pueden presentar una tolerancia no mayor a 1.5 cm en algunas partes, debido a las variaciones de construcción.
- Se deberán respetar las alturas y niveles marcados en el proyecto arquitectónico, con posibilidad de modificación de forma, siempre y cuando sea autorizado y en común acuerdo entre la contratista y la supervisión.
- Cualquier modificación de planos, se hará previa notificación escrita y la posterior autorización por parte del departamento de proyectos, se indicará fecha y propuesta de cambio a efectuarse, así como el motivo y responsable de la propuesta de cambio.
- Cualquier cambio en las especificaciones de cualquier ingeniería, insumo, ubicación, posicionamiento de cualquier elemento arquitectónico, es responsabilidad de quien los autoriza (supervisión, residencia, contratista, Etc.) destinando al departamento de proyectos de cualquier responsabilidad por modificaciones generadas en obra, y/o proyectos, si no han sido autorizadas previamente o si no responden a una probable interferencia con el proceso constructivo que justifique plenamente la modificación.

Nombre del proyecto:

Construcción de la Cruz Verde (Hospitalito Sur) y obras complementarias, etapa 01, ubicada en la confluencia de la Av. Moctezuma y calle Hidalgo, colonia Hacienda del Tepeyac, Municipio de Zapopan, Jalisco.

Contenido del plano:

Plafones_Planta Baja_Urgencias

No. Contrato:

DOPI-MUN-CUSMAX-IM-LP-117-2023

Director de Obras Públicas e Infraestructura:

Ing. Ismael Jáuregui Castañeda

Jefe de la Unidad de Estudios y Proyectos:

Arq. Edwin Aguilar Escatel

Jefe de área:

Arq. Alejandro Tapia Olarra

Responsable del proyecto:

Arq. Guillermo Pacheco Gonzalez

Ubicación:

Avenida Moctezuma esquina Calle Hidalgo, Col. Hacienda del Tepeyac, Zapopan, Jalisco

Norte:

Fecha:

Septiembre 2023

Escala:

Indicada

Anotaciones:

cm

Claves:

Número:

Revisión:

-

PF- 04