




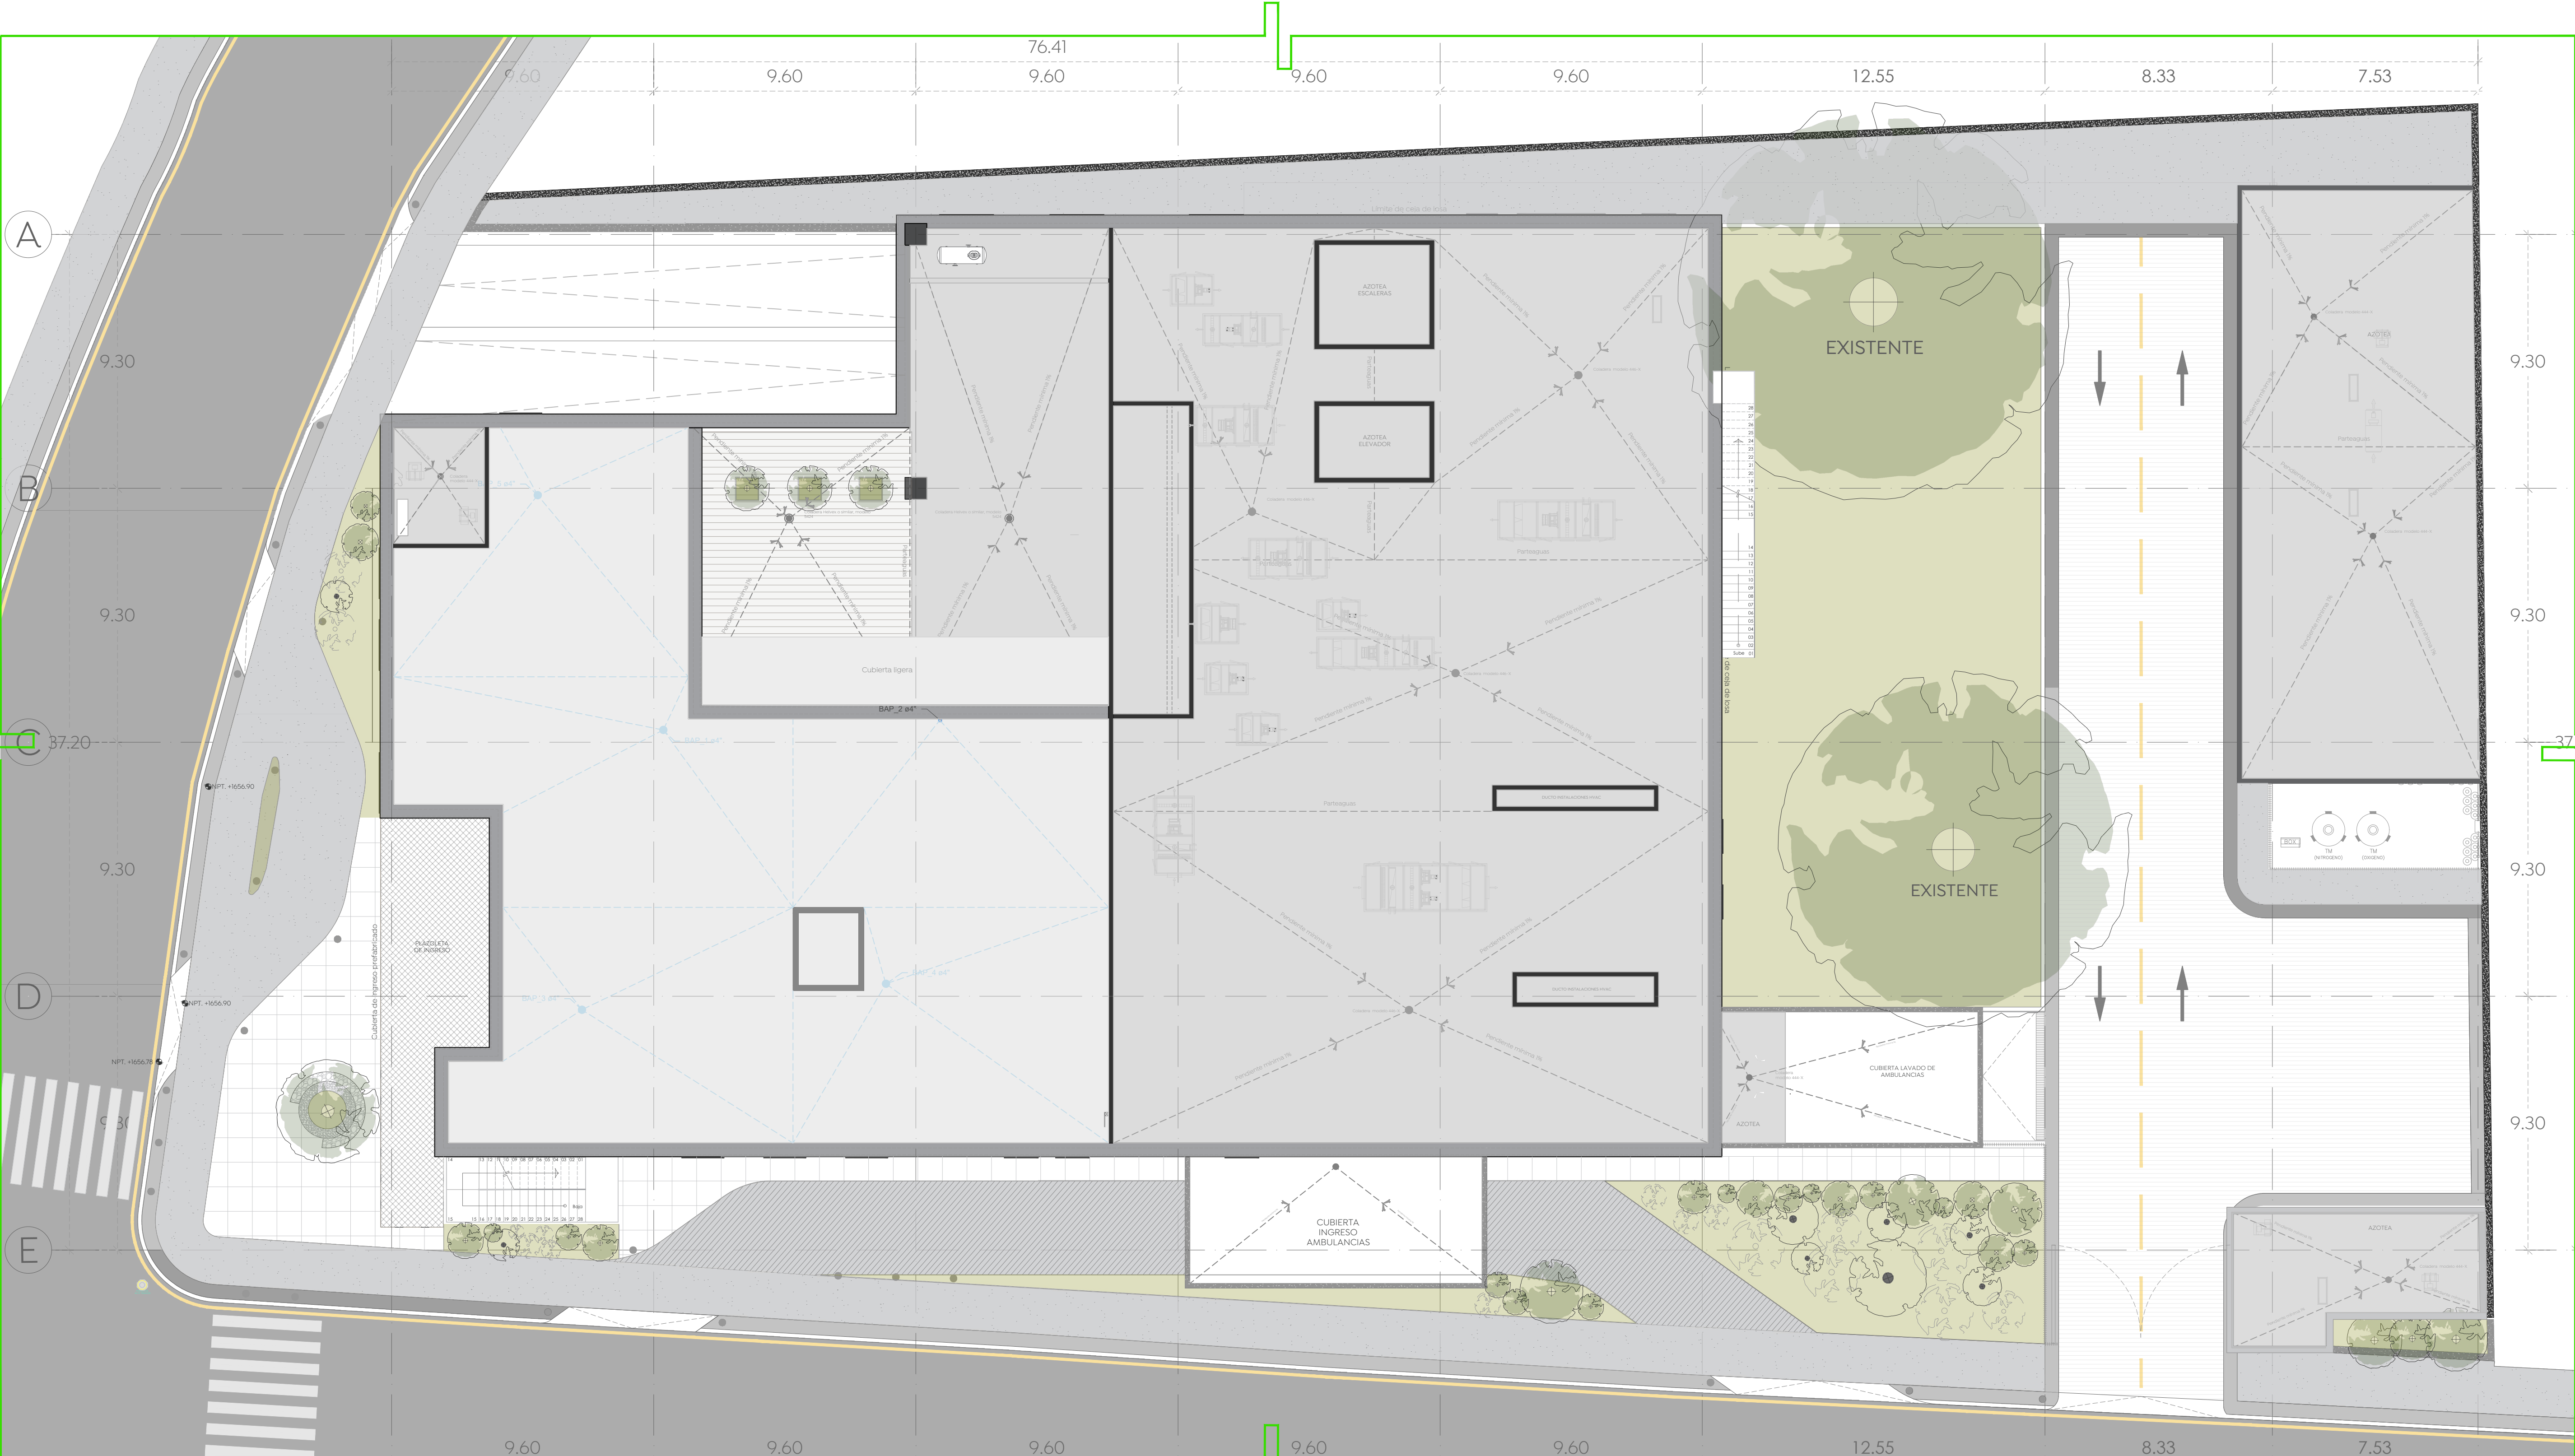


Planta Azotea
Cruz Verde Sur
Esc. 1:125

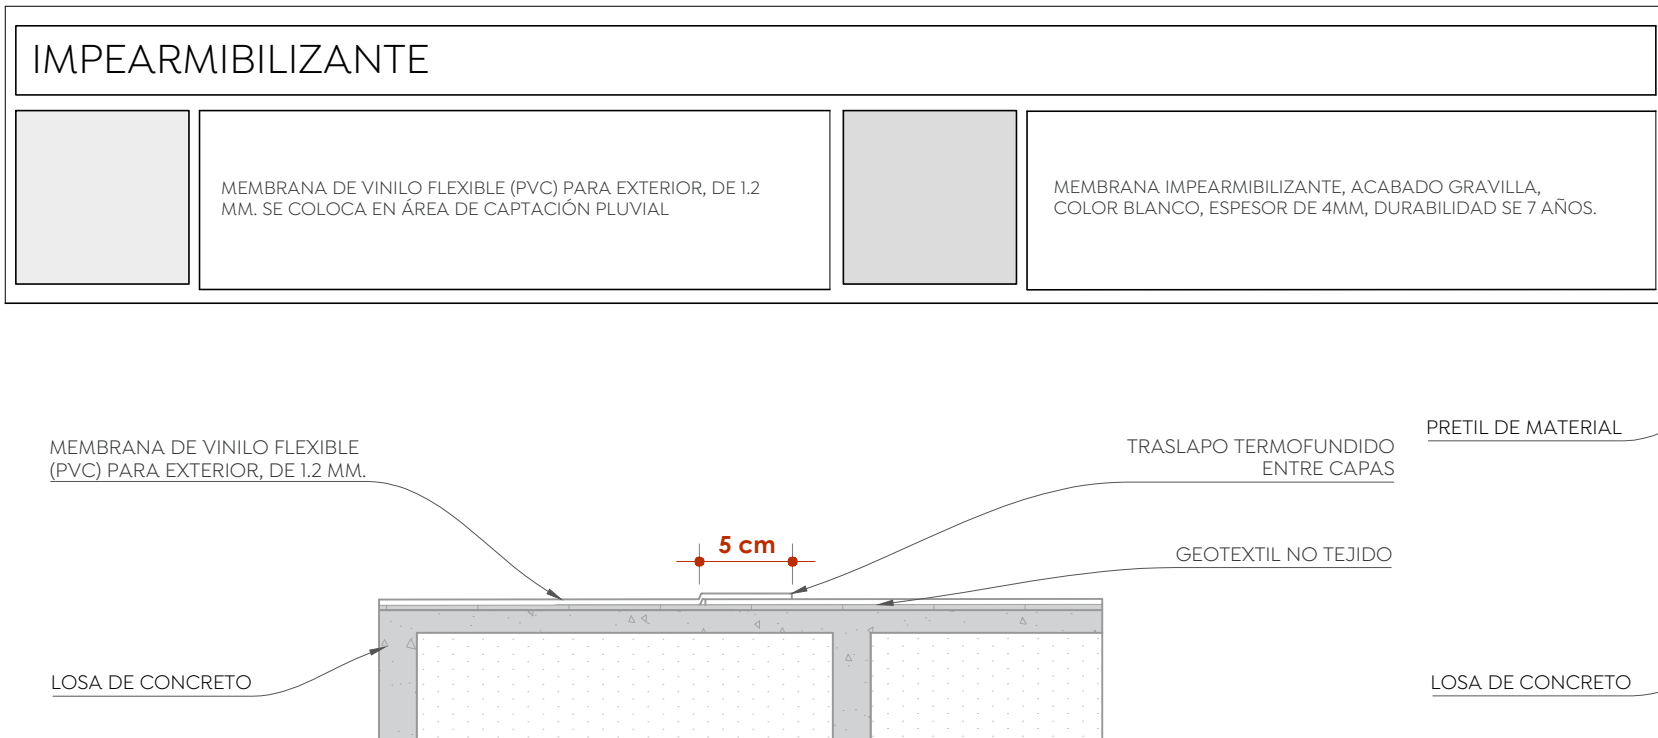


Detalle_Azotea
Traslapo de Capas
Sin Escala

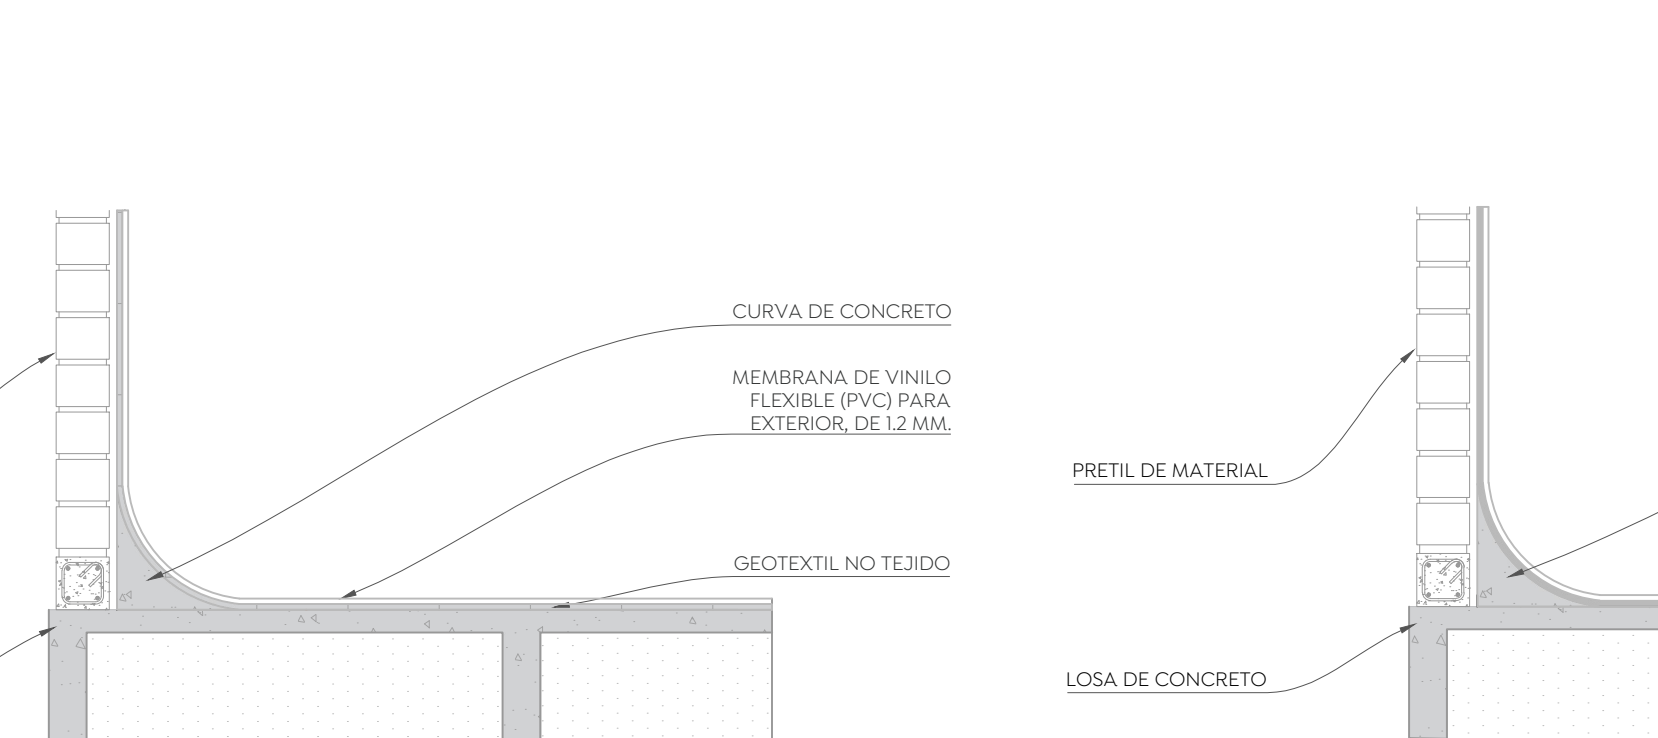


Detalle_Azotea
Captación de Agua Pluvial
Sin Escala

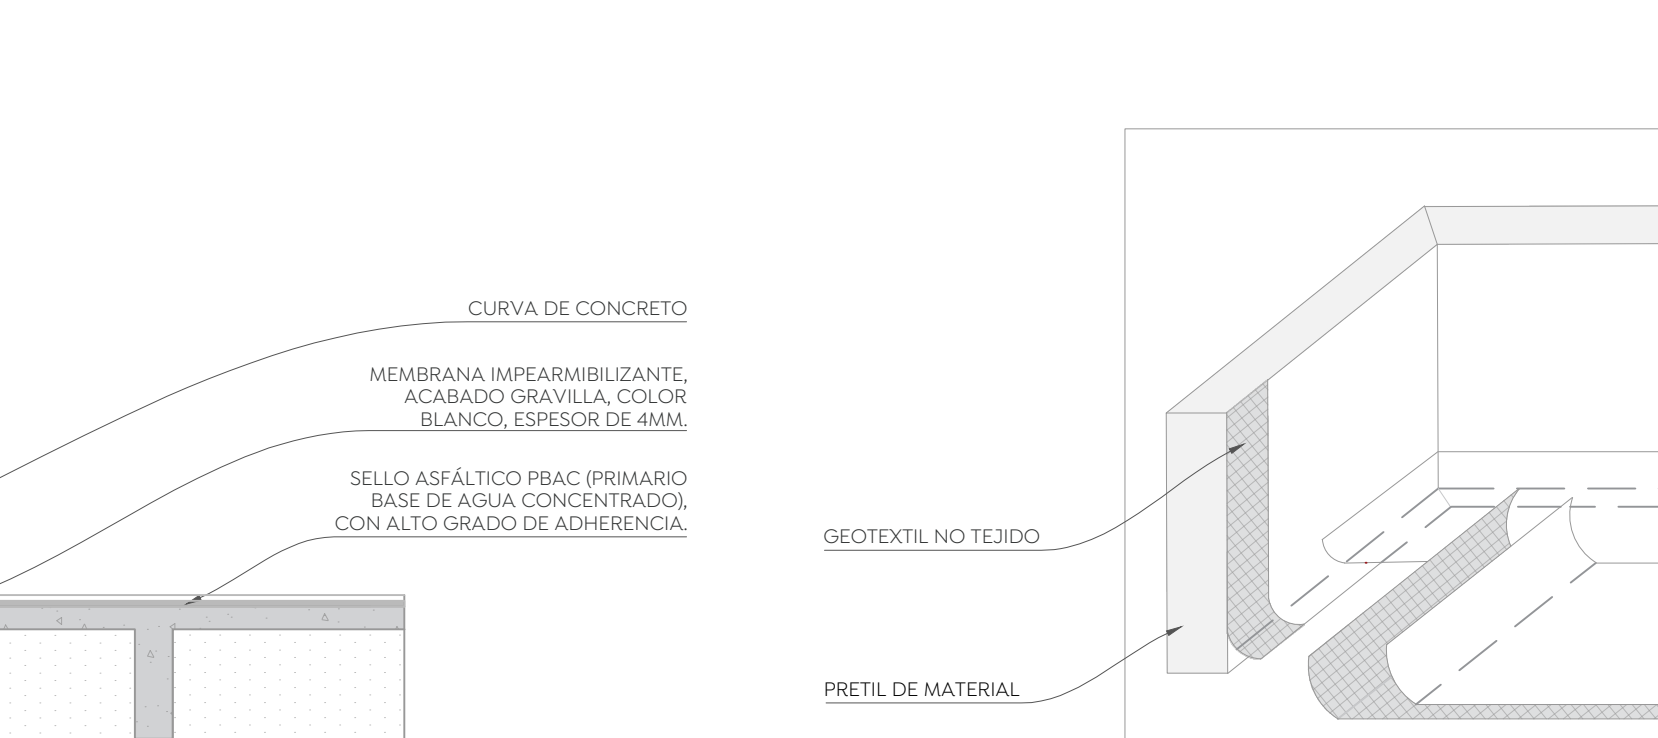

Detalle_Azotea
Impearmibilización Tradicional
Sin Escala

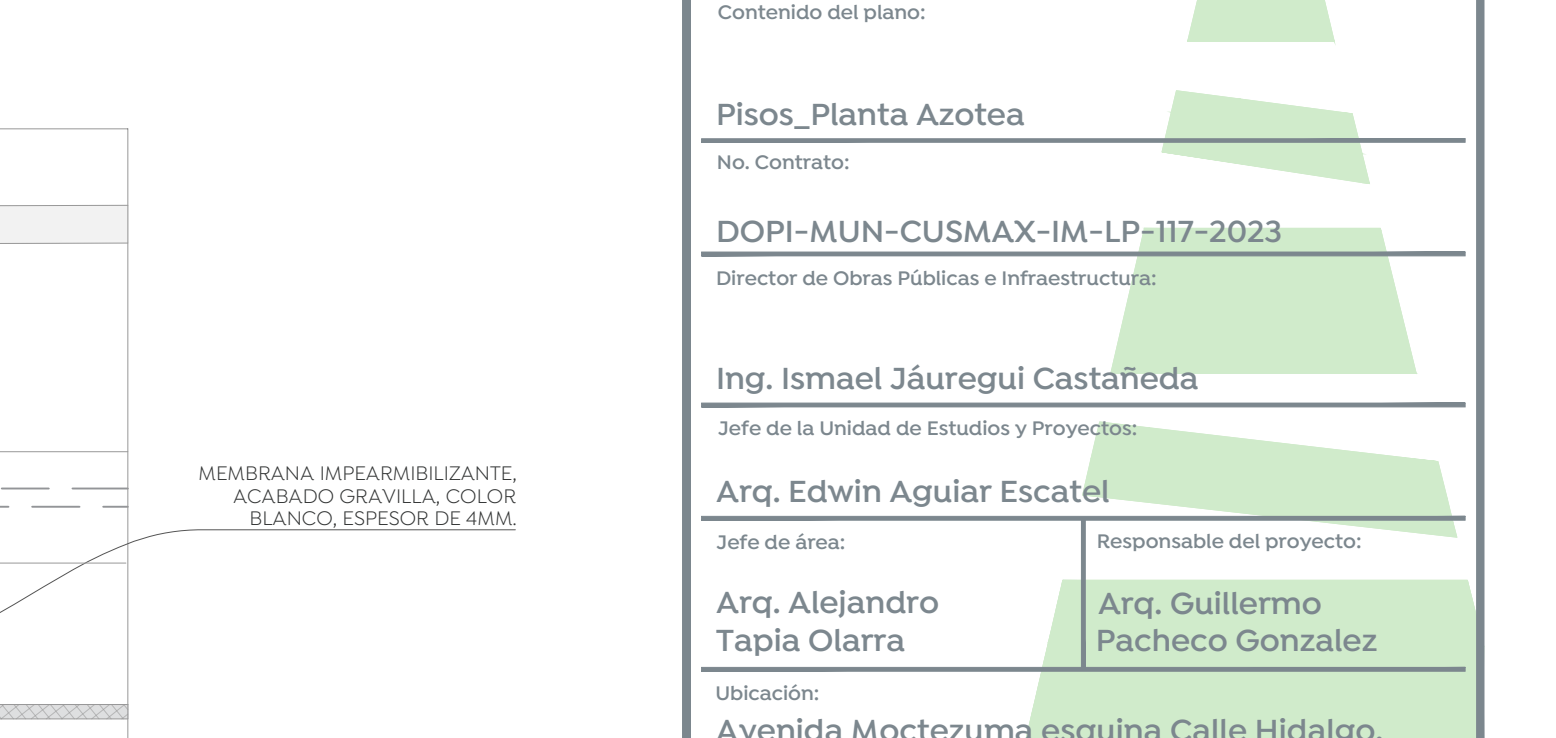

Detalle_Azotea
Colocación de Membrana Impermeabilizante
Sin Escala

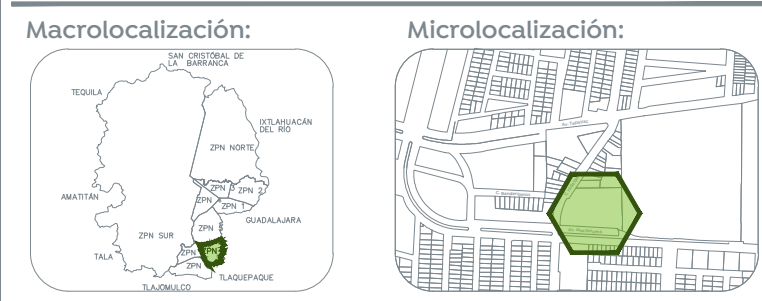

Especificaciones:

Simbología arquitectónica	
[Symbol]	Eje arquitectónico
[Symbol]	Acotación indicada en unidades según plano
[Symbol]	Muro estructural o de carga según cálculo
[Symbol]	Muro (ver detalles en plano de acabados)
[Symbol]	Muro bajo
[Symbol]	Ventana
[Symbol]	Malla ciclónica
[Symbol]	Indica corte por fachada / Indica plano de referencia
[Symbol]	Indica tipo de detalle
[Symbol]	Indica número de detalle
[Symbol]	Indica plano de ubicación-referencia
[Symbol]	Indica alineo a paños
[Symbol]	Indica altura a partir de piso terminado
[Symbol]	Según muestra acrobada
[Symbol]	Indica cambio de nivel de piso
[Symbol]	Indica cambio de nivel de paño
[Symbol]	Indica inicio de pendiente
[Symbol]	Indica fin de pendiente
[Symbol]	Indicador específico
[Symbol]	Indicador de área o zona
[Symbol]	Indicador múltiple
[Symbol]	Indicador de dirección de pendiente y porcentaje
[Symbol]	Espeque de agua pluvial, Øindicado
[Symbol]	Espeque de agua servida, Øindicado
[Symbol]	Baja o sube agua potable, fría o caliente, Øindicado

Texto 01

Descripción	Gráfica
[Symbol]	Indica título general, detalle consecutivo o referencia gráfica.
[Symbol]	Describe brevemente el contenido o refiere la información complementaria.
[Symbol]	Indica escala de representación gráfica.
[Symbol]	Indicador de nivel en planta y en alzado
[Symbol]	Indica nivel de bajada pluvial
[Symbol]	Indica nivel de bajada sanitaria
[Symbol]	Indica nivel de bajada hidráulica
[Symbol]	Indica nivel de relleno
[Symbol]	Indica nivel top de techo bajo de estructura
[Symbol]	Indica nivel top de concreto
[Symbol]	Indica nivel de piso terminado
[Symbol]	Indica nivel de acabado terminado
[Symbol]	Indica nivel de cieloraso
[Symbol]	Indica nivel de armate
[Symbol]	Indica nivel de tapa de registro
[Symbol]	Indica nivel de pretil
[Symbol]	Indica nivel de muro
[Symbol]	Indica nivel de jardín
[Symbol]	Indica nivel de guarnición
[Symbol]	Indica nivel de rasante en realidad

- NOTAS GENERALES:**
- Las cotas rigen al dibujo.
 - Las cotas están en centímetros.
 - Los niveles están en metros.
 - Las medidas se verificarán en obra.
 - Se verificarán ángulos y niveles en obra.
 - Todos los niveles y medidas deberán considerarse a partir del Nivel de Piso Terminado (NPT).

- CONSIDERACIONES ARQUITECTÓNICAS**
- La cantidad de escalones o pendientes de rampas en los accesos al inmueble, dependerán del terreno resultante de la topografía con respecto al NPT. Indicado, los escalones tendrán un peldaño no mayor a los 15cm y las rampas resultantes una pendiente máxima del 12% en su totalidad, con pendientes no más de 6% en un tramo de 1.5m.
 - Se deberán respetar las alturas y niveles marcados en el proyecto arquitectónico, con posibilidad de modificación de forma, tamaño y cuando sea autorizado y en común acuerdo entre la contratista y la supervisión.
 - Verificar las medidas para el desarrollo antes de comenzar cualquier trabajo.
- CONSIDERACIONES GENERALES**
- Los planos arquitectónicos rigen a los demás, corroborar con planos complementarios.
 - Cuando las cotas y dimensiones no concuerden, prevalecerá la mayor.
 - Cuando las cotas y dimensiones no concuerden, prevalecerá la mayor.
 - Las medidas deberán ser interpretadas en unidades del sistema métrico decimal, a reserva de una indicación diferente (sistema inglés).
 - Las medidas presentadas en este proyecto, pueden presentar una tolerancia no mayor a 0.5cm en algunos casos debidos por diversos factores, dentro del sistema constructivo.
 - Con la finalidad de garantizar la correcta ejecución del proyecto, se deberán seguir las trayectorias ideales que deben seguir las tuberías, ubicación de accesorios, y especificaciones técnicas de cada pieza, evitando tener abstracciones de acuerdo al proceso constructivo, las cuales serán avaladas por el supervisor en conjunto con la empresa contratista.
 - La contratista, al momento de la construcción, deberá verificar la ejecución correcta de la obra, así como los detalles constructivos, debiendo ser elevados por personal calificado de acuerdo a los lineamientos que emanan de la ley de obra pública vigente.
 - Las condiciones existentes en el "campo" relacionadas con la posición de cualquier elemento arquitectónico, deberán tomarse en cuenta para determinar la posición final de éstos, así como también tendrán que ser verificados por la supervisión y el encargado asignado por la empresa contratista para mantener la correcta ejecución del proyecto.
 - Cualquier modificación en la obra deberá ser notificada por escrito y la posterior autorización por parte del departamento de proyectos, se indicará fecha y propuesta de cambio a efectuarse, así como motivo y responsable de la propuesta de cambio.
 - Cualquier cambio en las especificaciones de cualquier ingeniería, inspección, ubicación, posicionamiento de cualquier elemento arquitectónico, es responsabilidad de quien lo autorice (supervisión, residente, contratista, E.C.), destinando al departamento de proyectos de cualquier responsabilidad por modificaciones, sostenidas en obra y/o proyecto, si no han sido autorizadas por el departamento de proyectos.

Nombre del proyecto:
Construcción de la Cruz Verde (Hospitalito Sur) y obras complementarias, etapa 01, ubicada en la confluencia de la Av. Moctezuma y calle Hidalgo, colonia Hacienda del Tepeyac, Municipio de Zapopan, Jalisco.

Contenido del plano:

Pisos_Planta Azotea	
No. Contrato:	
DOPI-MUN-CUSMAX-IM-LP-117-2023	
Director de Obras Públicas e Infraestructura:	
Ing. Ismael Jáuregui Castañeda	
Jefe de la Unidad de Estudios y Proyectos:	
Arq. Edwin Aguiar Escatel	
Jefe de área:	Responsable del proyecto:
Arq. Alejandro Tapia Olarra	Arq. Guillermo Pacheco Gonzalez
Ubicación:	
Avenida Moctezuma esquina Calle Hidalgo, Col. Hacienda del Tepeyac, Zapopan, Jalisco	
Norte:	Fecha: Septiembre 2023
Escala:	Indicada
Acotaciones: Cm	Clave: Número:
Revisión: -	PI-11