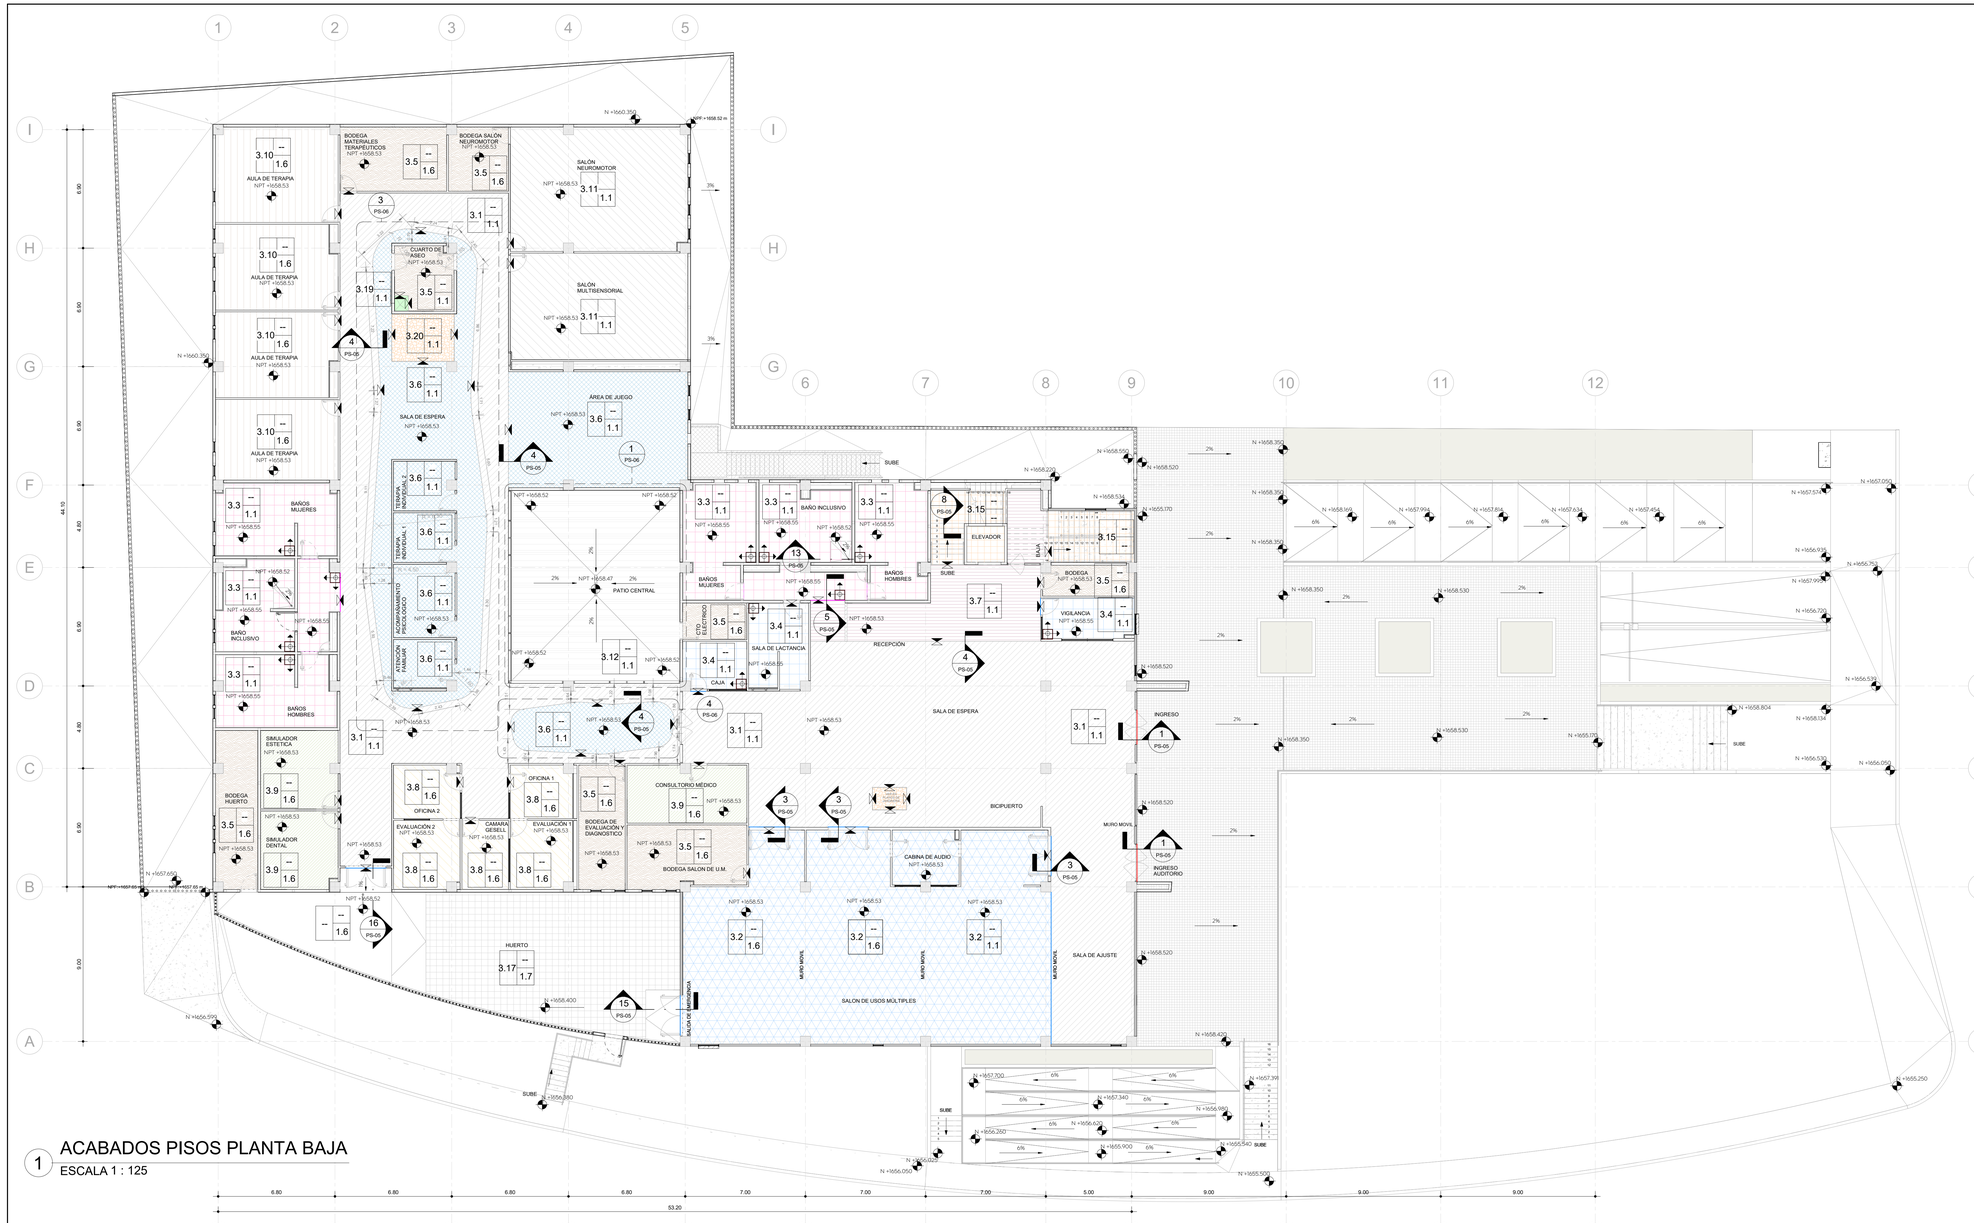

1 ACABADOS PISOS PLANTA BAJA

ESCALA 1 : 125

ACABADOS EN PISOS

ACABADO FINAL — A
B — ACABADO INTERMEDIO
C — ACABADO BASE

SÍMBOLO	DESCRIPCIÓN
ACABADO BASE	
1.1	**LOSA ALIGERADA DE CONCRETO** DE 30 CM DE ESPESOR CON BLOCK DE POLIESTIRENO DE 40 X 40 X 25 Y REFUERZO DE MALLA ELECTROSOLDADA 6X6 10/10 DE ACUERDO A DISEÑO ESTRUCTURAL.
1.2	**LOSA DE RODAMIENTO DE CONCRETO TIPO MR45** DE 18 CM DE ESPESOR CON REFUERZO DE VARILLA #3 @25 CM EN AMBOS SENTIDOS Y EN AMBOS LECHOS, CON PASAJUNTAS Y JUNTAS DE CONTRACCIÓN, SOBRE MATERIAL DE BANCO COMPACTADO. TERMINADO SEMI-PULIDO
1.3	**LOSA DE CONCRETO** DE 12 cm DE ESPESOR, PARA RAMPAS PEATONALES Y BANQUETAS ACABADO LAVADO CON GRAVILLA DE 3/8".
1.4	**LOSA DE CONCRETO** f'c=250 kg/cm² DE 18 cm DE ESPESOR, DESPLANTADO SOBRE PLANTILLA DE CONCRETO f'c=100 kg/cm² DE 5 cm DE ESPESOR.
1.5	**BASE PARA EQUIPOS** FORJADA DE CONCRETO f'c=200kg/cm², ARMADO CON VARILLA DE #3@15, TERMINADO APALELLADO.
1.6	**LOSA DE CONCRETO** DE 12 CM DE ESPESOR CON REFUERZO DE MALLA ELECTROSOLDADA 6X6 6/6 SOBRE MATERIAL DE BANCO COMPACTADO. TERMINADO CON CON GRAVILLA LAVADA DE 1/4".
1.7	TERRENO COMPACTADO Y CAPA DE 4" GRAVA DE 1-1/2" A 3/4".
ACABADO BASE	
2.1	RELLENO PARA PENDIENTES DE HORMIGON DE JALCRETO F'C=100 kg/cm²
ACABADO FINAL	
3.1	PISO HOMOGENEO EN ROLLO. COLECCIÓN HEALTY ENVIRONMENTS. MODELO MEDELLA HUES C2062. ANCHO 6FT 07IN ESPESOR 2MM. COLOR NATUAL GRAY HS300. INCLUYE CORDON DE SOLDADURA 955 FLINT. ADHESIVO 695. BASE AUTONIVELANTE V1000 A APROX 4 MM DE ESPESOR. INCLUYE PRIMER PS1 ZOCLO MODELLO BURKE: 0.080 WB TYPE TV 4" COLOR ROCKY, CON ADHESIVO DE CONTACTO VOCH.
3.2	ALFOMBRA MODULAR. COLECCIÓN ART EXPOSURE MODELO ENLIVENED BT455. DIMENSIONES 24IN X 24 IN ESPESOR 2.63MM. PESO 17.00 OZ/YD2 (576 G/M2). COLOR CHARCOAL 989. INCLUYE ADHESIVO 630. ZOCLO MODELO BURKE: 0.080 WB TYPE TV 4" COLOR ROCKY, CON ADHESIVO DE CONTACTO VOCH. CONSIDERAR PREVIAMENTE COLOCAR ESPUMA DE POLIETILENO (BAJO ALFOMBRA) EN ROLLO.
3.3	PISO PORCELÁNICO. MODELO CITYLINE RECTIFICADO DARK GRAY, 59*59, ESTILO CEMENTO ACABADO MATE. CON BOQUILLA SIN ARENA (IGUALAR A COLOR DE PISO). APLICACIÓN A LOSA DE CONCRETO O LOSACERO CON PEGAPISO.
3.4	PISO PORCELÁNICO. MODELO CATANIA SABBIA, 60X60 CM, ESTILO MARMOL, COLOR BEIGE, ACABADO SEMI-BRILLO. CON BOQUILLA SIN ARENA (IGUALAR A COLOR DE PISO). APLICACIÓN A LOSA DE CONCRETO CON PEGAPISO. ZOCLO DE 10 CMS DE ALTURA DEL MISMO PISO.
3.5	RECUBRIMIENTO ÉPÓXICO PIMEX. COLOR GRIS. APLICADO A DOS MANOS SOBRE PRIMER ÉPOXICO PT-259. APLICACIÓN SOBRE LOSA DE CONCRETO.
3.6	PISO HOMOGENEO EN ROLLO. COLECCIÓN HEALTY ENVIRONMENTS. MODELO MEDELLA HUES C2062. ANCHO 6FT 07IN ESPESOR 2MM. COLOR INDIGO MID HS350. INCLUYE CORDON DE SOLDADURA 549 SLATE. ADHESIVO 695. BASE AUTONIVELANTE V1000 A APROX 4 MM DE ESPESOR. INCLUYE PRIMER PS1 ZOCLO MODELLO BURKE: 0.080 WB TYPE TV 4" COLOR ROCKY, CON ADHESIVO DE CONTACTO VOCH.
3.7	PISO HOMOGENEO EN ROLLO. COLECCIÓN HEALTY ENVIRONMENTS. MODELO MEDELLA HUES C2062. ANCHO 6FT 07IN ESPESOR 2MM. COLOR LIGTH AUBERGINE HS438. INCLUYE CORDON DE SOLDADURA 930 DOVE. ADHESIVO 695. BASE AUTONIVELANTE V1000 A APROX 4 MM DE ESPESOR. INCLUYE PRIMER PS1 ZOCLO MODELLO BURKE: 0.080 WB TYPE TV 4" COLOR ROCKY, CON ADHESIVO DE CONTACTO VOCH.
3.8	PISO HOMOGENEO EN ROLLO. COLECCIÓN HEALTY ENVIRONMENTS. MODELO MEDELLA HUES C2062. ANCHO 6FT 07IN ESPESOR 2MM. COLOR MAIZE HS436. INCLUYE CORDON DE SOLDADURA 727 OYSTER. ADHESIVO 695. BASE AUTONIVELANTE V1000 A APROX 4 MM DE ESPESOR. INCLUYE PRIMER PS1 ZOCLO MODELLO BURKE: 0.080 WB TYPE TV 4" COLOR ROCKY, CON ADHESIVO DE CONTACTO VOCH.
3.9	PISO HOMOGENEO EN ROLLO. COLECCIÓN HEALTY ENVIRONMENTS. MODELO MEDELLA HUES C2062. ANCHO 6FT 07IN ESPESOR 2MM. COLOR SAGE HS362. INCLUYE CORDON DE SOLDADURA 649 BLUE SAGE. ADHESIVO 695. BASE AUTONIVELANTE V1000 A APROX 4 MM DE ESPESOR. INCLUYE PRIMER PS1 ZOCLO MODELLO BURKE: 0.080 WB TYPE TV 4" COLOR ROCKY, CON ADHESIVO DE CONTACTO VOCH.
3.10	PISO HOMOGENEO EN ROLLO. COLECCIÓN HEALTY ENVIRONMENTS. MODELO MEDELLA HUES C2062. ANCHO 6FT 07IN ESPESOR 2MM. COLOR NATUAL WHITE HS311. INCLUYE CORDON DE SOLDADURA 727 OYSTER. ADHESIVO 695. BASE AUTONIVELANTE V1000 A APROX 4 MM DE ESPESOR. INCLUYE PRIMER PS1 ZOCLO MODELLO BURKE: 0.080 WB TYPE TV 4" COLOR ROCKY, CON ADHESIVO DE CONTACTO VOCH.
3.11	PISO HETEROGENEO ACUSTICO EN ROLLO. MODELO TARALAY INITAS. CONFORT. DIMENSIONES 2.05M X 25.0M ESPESOR 3.35MM. COLOR MIAMI TAUPE 097. INCLUYE CORDON DE SOLDADURA 05852341. ADHESIVO 695. BASE AUTONIVELANTE V1000 A APROX 4 MM DE ESPESOR. INCLUYE PRIMER PS1 ZOCLO MODELLO BURKE: 0.080 WB TYPE TV 4" COLOR ROCKY, CON ADHESIVO DE CONTACTO VOCH.
3.12	ADOCRETO DE 4 CMS MODELO BRUSH FORMATO 15.1*38.2 COMBINACIÓN DE 3 COLORES GRIS CLARO, GRIS MEDIO Y NEGRO. CON MORTERO 3:1 ARENA CERNIDA CON CEMENTO DE 2 CMS DE ESPESOR. APLICACION PREVIA CON IMPERMEABILIZANTE CEMENTOSO REFORZADO CON FIBRAS.
3.13	PISO HOMOGENEO EN ROLLO. COLECCIÓN HEALTY ENVIRONMENTS. MODELO MEDELLA HUES C2062. ANCHO 6FT 07IN ESPESOR 2MM. COLOR NATUAL GRAY HS305 CON ACENTOS GOLDEN SUN HS423 Y ALMOST BLACK HS303. INCLUYE CORDON DE SOLDADURA 955 FLINT. ADHESIVO 695. BASE AUTONIVELANTE V1000 A APROX 4 MM DE ESPESOR. INCLUYE PRIMER PS1 ZOCLO MODELLO BURKE: 0.080 WB TYPE TV 4" COLOR ROCKY, CON ADHESIVO DE CONTACTO VOCH.
3.14	ALFOMBRA MODULAR. COLECCIÓN ART EXPOSURE. MODELO ENLIVENED BT456, DIMENSIONES 24IN X 24 IN ESPESOR 2.63MM. PESO 17.00 OZ/YD2 (576 G/M2). COLOR CADET 569. INCLUYE ADHESIVO 630. ZOCLO MANNINGTON BURKE 0.080 WB TYPE TV 4" COLOR ROCKY, CON ADHESIVO DE CONTACTO LIDER2 VOCH.
3.15	PISO PORCELÁNICO PARA ESCALERA E INTERIOR ELEVADOR. GEOLOGIC METAL BLACK 59X59 CM. ESTILO PIEDRA. COLOR GRIS. CON BOQUILLA SIN ARENA (IGUALAR A COLOR DE PISO). APLICACIÓN A LOSA DE CONCRETO CON PEGAPISO. PARA ESCALERA CONSIDERAR NARIZ PARA REMATE DE ESCALON CON PERFIL DE ALUMINIO ANODIZADO EN COLOR PLATA. MODELO LA-10X12 MM O GENERICO.
3.16	TERMINADO CON MEMBRANA LIQUIDA DE IMPERMEABILIZACION POLIURETANO-ACRILICA. LINEA SIKALASTIC 560. APLICADO EN DOS CAPAS Y REFORZADO EN AREAS CRITICAS CON TELA REFORZADA Y SELLADO CON UNA O DOS CAPAS ADICIONALES DE SIKALASTIC 560. ACABADO EN COLOR BLANCO.
3.17	HUERTO. REJILLA DE POLIPROPILENO. MODELO SLIM 556.
3.18	RECUBRIMIENTO DE ASHFORD FORMULA SOBRE LOSA DE RODAMIENTO.
3.19	PISO PORCELANATO MOD. ASTRATTO BLANCO. 20X20 M. PEGADO A PISO CON PEGAPISO. HASTA UNA ALTURA DE 1.60 M. CON APLICACIÓN DE IMPERMEABILIZANTE VAPORTITE 560. (VER A DETALLE ALZADO Y DESPIECE EN PLANO DE ALBAÑILERIAS).
3.20	COLOCACIÓN DE PIEDRA DE RÍO DECORATIVA EN LA SUPERFICIE DE NPT (VER EN PLANOS DE JARDINERÍA). DELIMITADO CON UN CELA PARA AREA CON PLACA DE ACERO PERIMETRAL DE 1/2" DE ESPESOR DE 6". SOLDANDO UNA PLACA DE ACERO DE 1/2" DE 4" FORMANDO UN ANGULO. ANCLADO A PISO CON TAQUETE PARA CONCRETO. (VER A DETALLE EN PLANOS DE HERRERÍA).
	PERFIL DE NIVELACIÓN ANTIDESLIZANTE DE 4". TIPO RAMPA EN V. MODELO GENERICO. DE ALUMINIO ANODIZADO. COLOR PLATA. UMBRAL DE NIVELACION 10-20 MM.
	PERFIL DE TRANSICIÓN-REMATE. TIPO U. MODELO GENERICO. DE ALUMINIO ANODIZADO. COLOR PLATA.
	PERFIL DE TRANSICIÓN. TIPO T. MODELO LAT10P8 O GENERICO. DE ALUMINIO ANODIZADO. COLOR PLATA.
	PERFIL DE ALUMINIO. ANGULO DECORATIVO A 45° PARA REMATE DE LOSA. TIPO A5. MODELO GENERICO. DE ALUMINIO ANODIZADO. COLOR PLATA. DIMENSIONES 2"X1". FIJADA POR LATERAL CON TORNILLO Y TAQUETE PLASTICO.

NOTAS.

- PARA SOLDAR PISO VINILÍCO. ROLLO VIO MODULAR. MODELO SEGÚN ÁREA. APLICACIÓN DE CORDON DE SOLDADURA . A TODO LO LARGO DE LA JUNTA.
- PARA ACABADOS EXTERIORES DE BANQUETAS. RAMPAS. PLAZOLETA. VER A DETALLE EN PLANOS DE EXTERIORES.

Gobierno de Zapopan

Ciudad de las niñas y niños

Obras Públicas e Infraestructura
Gestión Integral de la Ciudad

Macrolocalización:

Microlocalización

Especificaciones:

- A — INDICA EJE
- 24.00 — INDICA COTA A EJES
- 24.00 — INDICA COTA A PAÑOS
- NPT: +0.45 — INDICA NIVEL DE PISO TERMINADO.
- NSL: +4.40 — INDICA NIVEL SUPERIOR DE LOSA.
- NLBL: +2.40 — INDICA NIVEL DE LECHO BAJO DE LOSA.
- NPF: +2.40 — INDICA NIVEL DE PLAFON.
- NP: +0.90 — INDICA NIVEL DE PRETIL.
- NC: +2.10 — INDICA NIVEL DE CERRAMIENTO.
- N: +0.00 — INDICA NIVEL EN CORTE O ALZADO.
- NF: +0.00 — INDICA NIVEL DE FIRME.
- A — INDICA AJUSTE DE MATERIAL.
- INDICA CAMBIO DE MATERIAL EN MURO
- INDICA CAMBIO DE MATERIAL EN PISO.
- INDICA INICIO DE DESPIECE.
- INDICA DESNIVEL EN PISO.
- INDICA DESNIVEL EN PLAFON.
- INDICA PENDIENTE O CORRIENTE DE AGUA.
- 1 / AR-ACA-PI-2 — INDICA IDENTIFICACION DE CORTE. INDICA UBICACIÓN DE CORTE (CL PLANO)
- 1 / AR-ACA-PI-2 — INDICA LA VISTA PARA ALZADO UBICACION EN PLANO.
- 1 / AR-ACA-PI-2 — INDICA IDENTIFICACION DE DETALLE UBICACION EN PLANO.

1.TODAS LAS COTAS Y NIVELES SON EN METROS (MT)

2.ESTE PLANO PERTENECE A UN GRUPO MAS AMPLIO DE PLANOS POR LO QUE DEBERÁ ESTAR ACOMPAÑADO DE TODOS ELLOS PARA SU ADECUADA INTERPRETACIÓN CON LOS CORRESPONDIENTES PLANOS ESTRUCTURALES Y DE INSTALACIONES. CUALQUIER DISCREPANCIA DEBERÁ CONSULTARSE CON LA DIRECCIÓN DE OBRA.

3.TODAS LAS COTAS Y NIVELES DEBERÁN SER VERIFICADAS Y REVISADAS EN CAMPO.

Nombre del proyecto:
Centro de Atención, acompañamiento y desarrollo para personas con transtorno del espectro Autista, municipio de Zapopan, Jalisco

Contenido del plano:
Acabados en pisos - Planta baja

No. Contrato:
DOPI-MUN-RM-PROY-LP-013-2023

Director de Obras Públicas e Infraestructura:
Ing. Ismael Jáuregul Castañeda

Jefe de la Unidad de Estudios y Proyectos:
Arq. Edwin Aguiar Escatel

Jefe de área: Arq. Alejandro Tapia Olarra

Responsable de proyecto: Arq. Luis Angel Egula Gómez

Ubicación:
Prol. Av. Guadalupe S/N, Colonia Colinas de la Primavera, C.P. 45066, Zapopan, Jalisco

Norte:

Fecha: agosto 2023
Escala: 1:125
Acotaciones: Metros
Revisión: 01
Clave: DOPI-020
Número: PS-02