




Alcances generales:

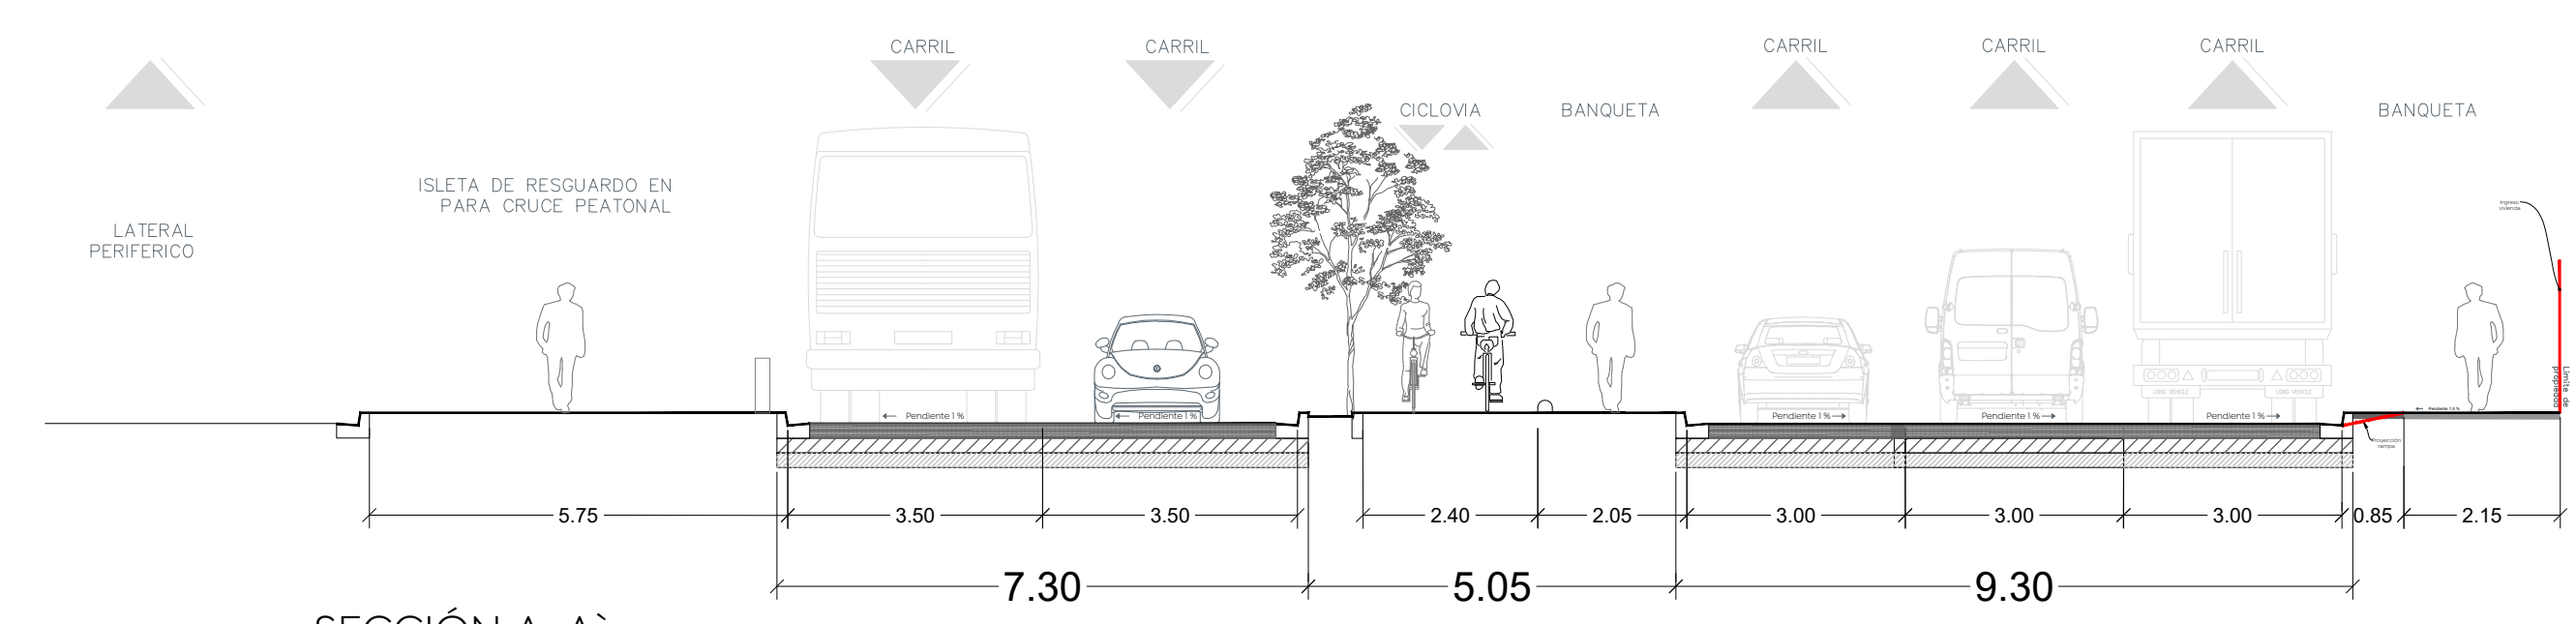


SECCIÓN A-A'

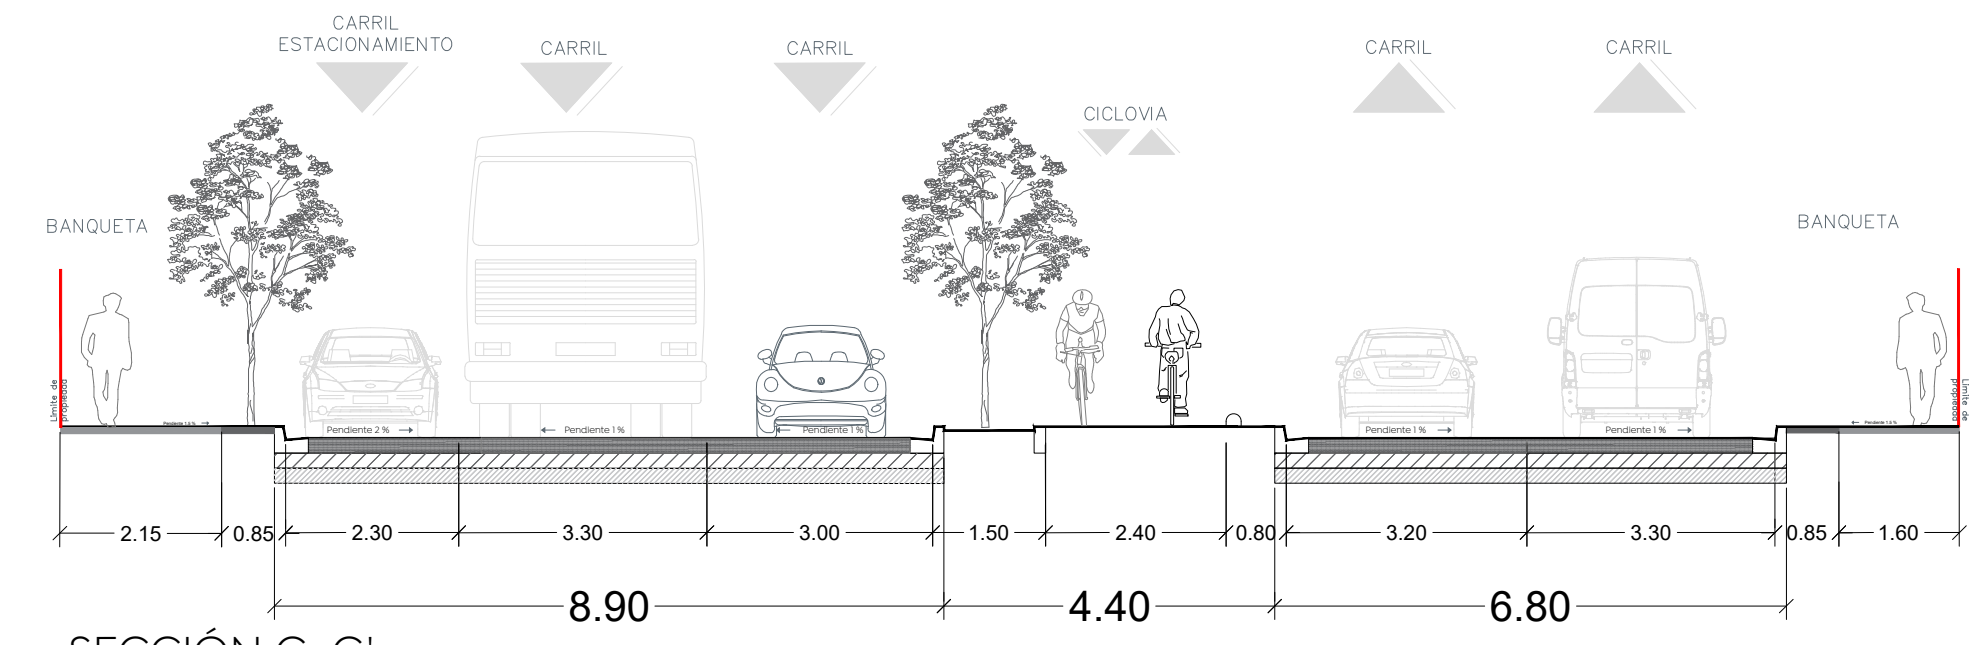


SECCIÓN G-G'

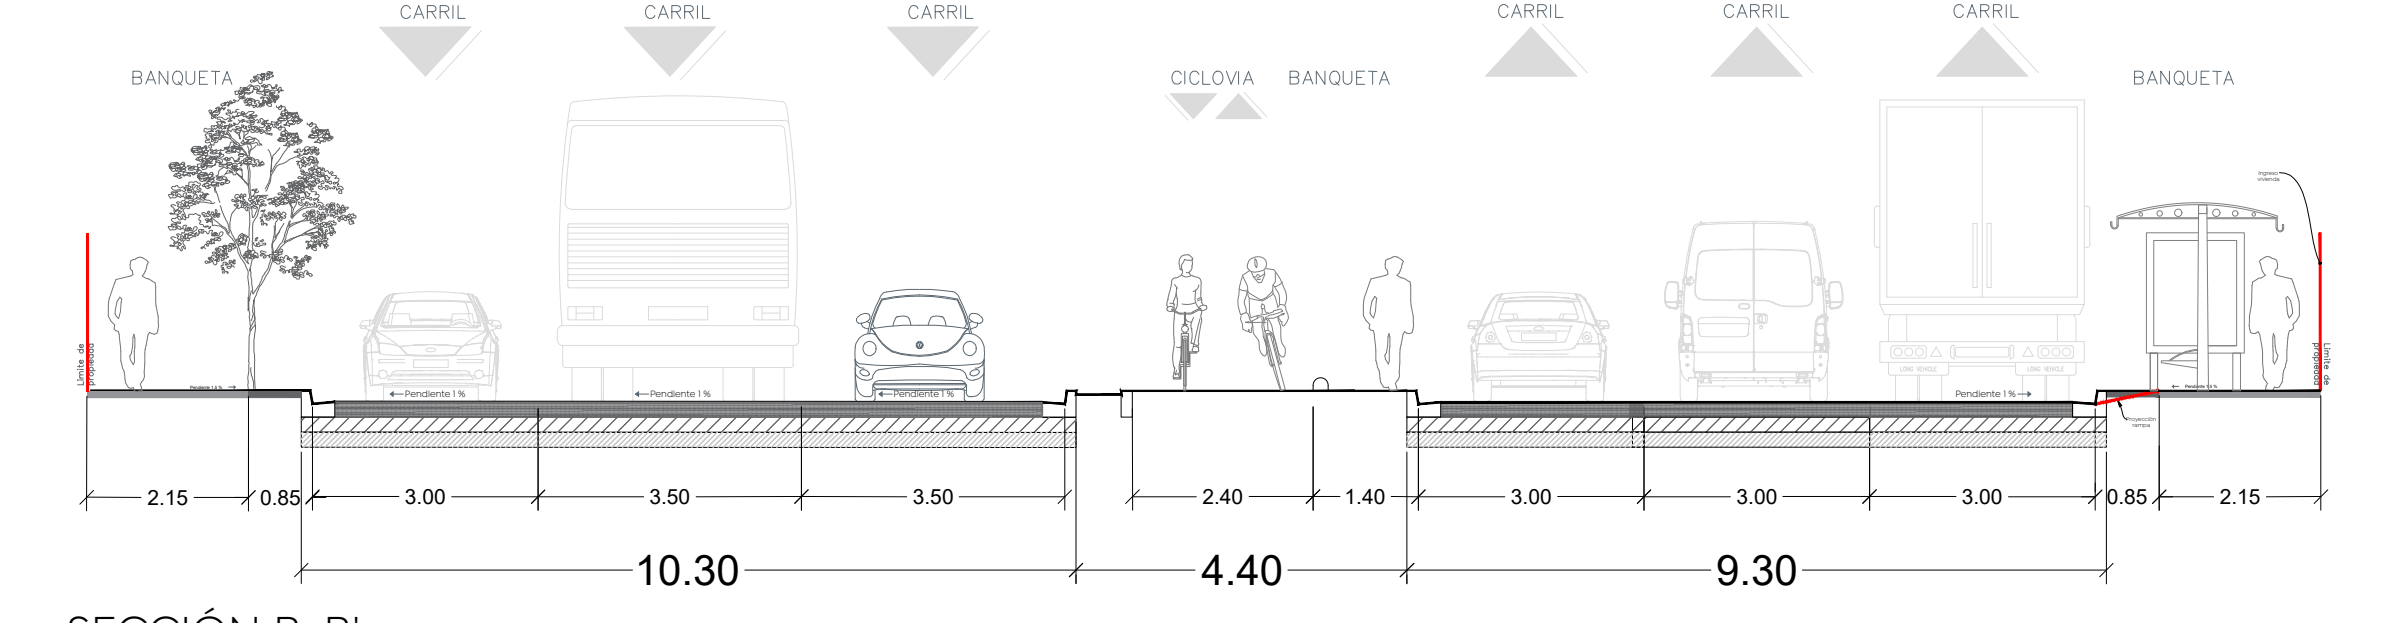


SECCIÓN B-B'

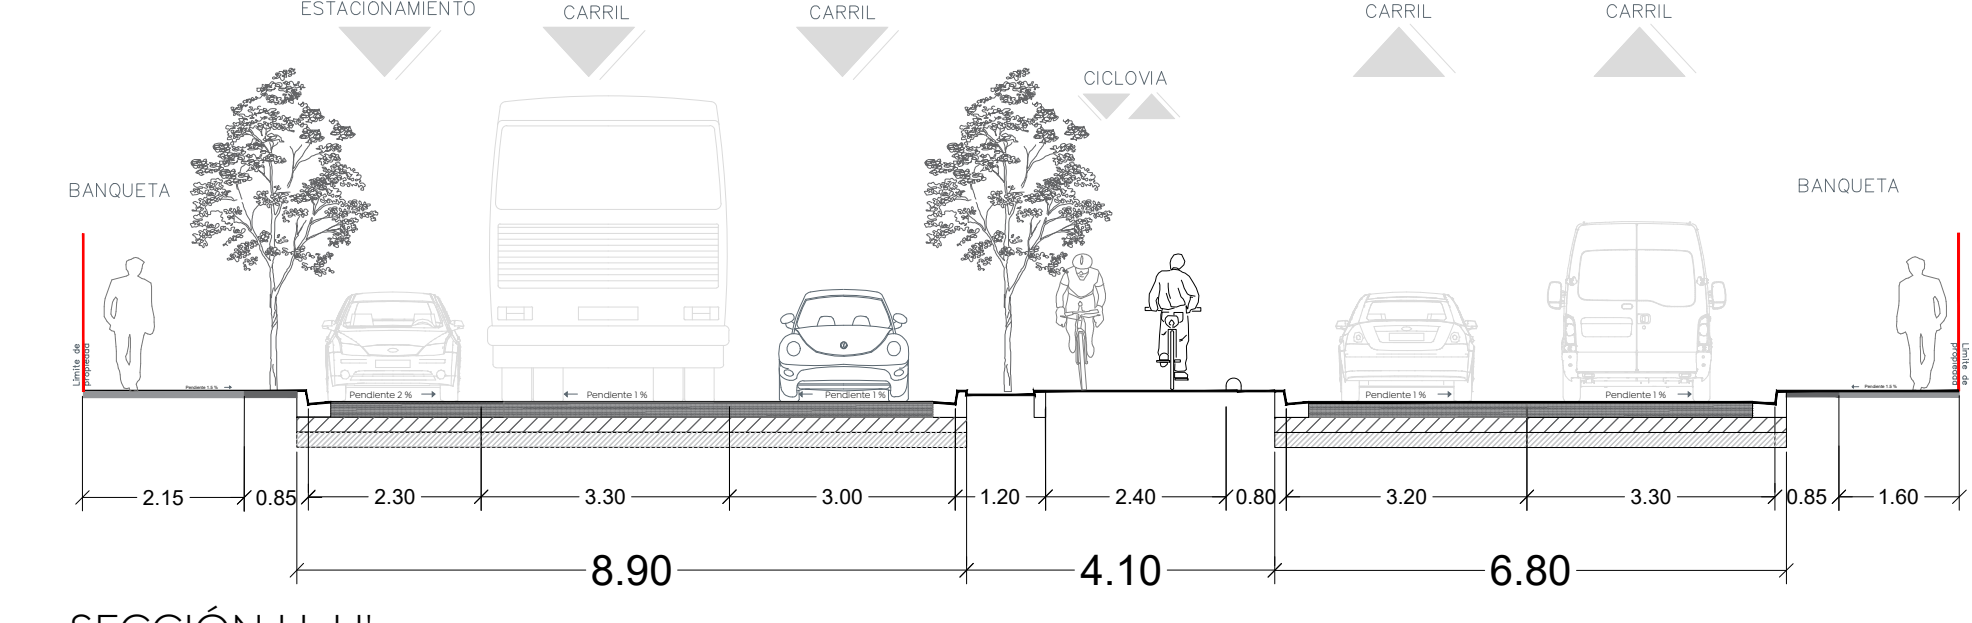


SECCIÓN H-H'

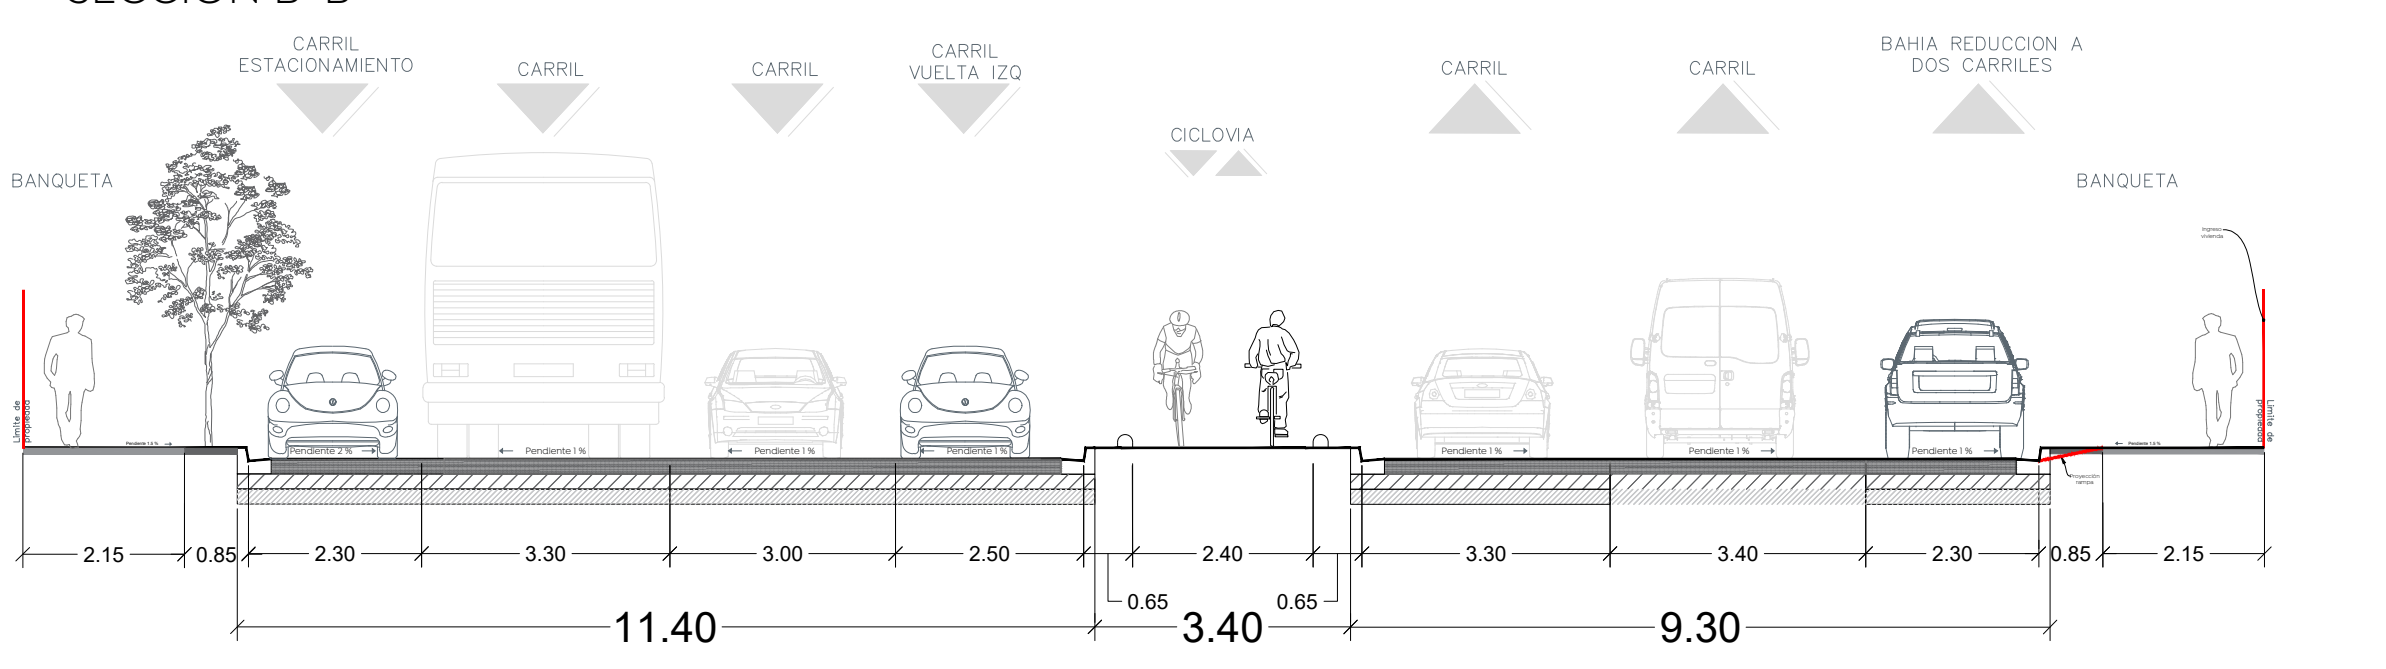


SECCIÓN C-C'

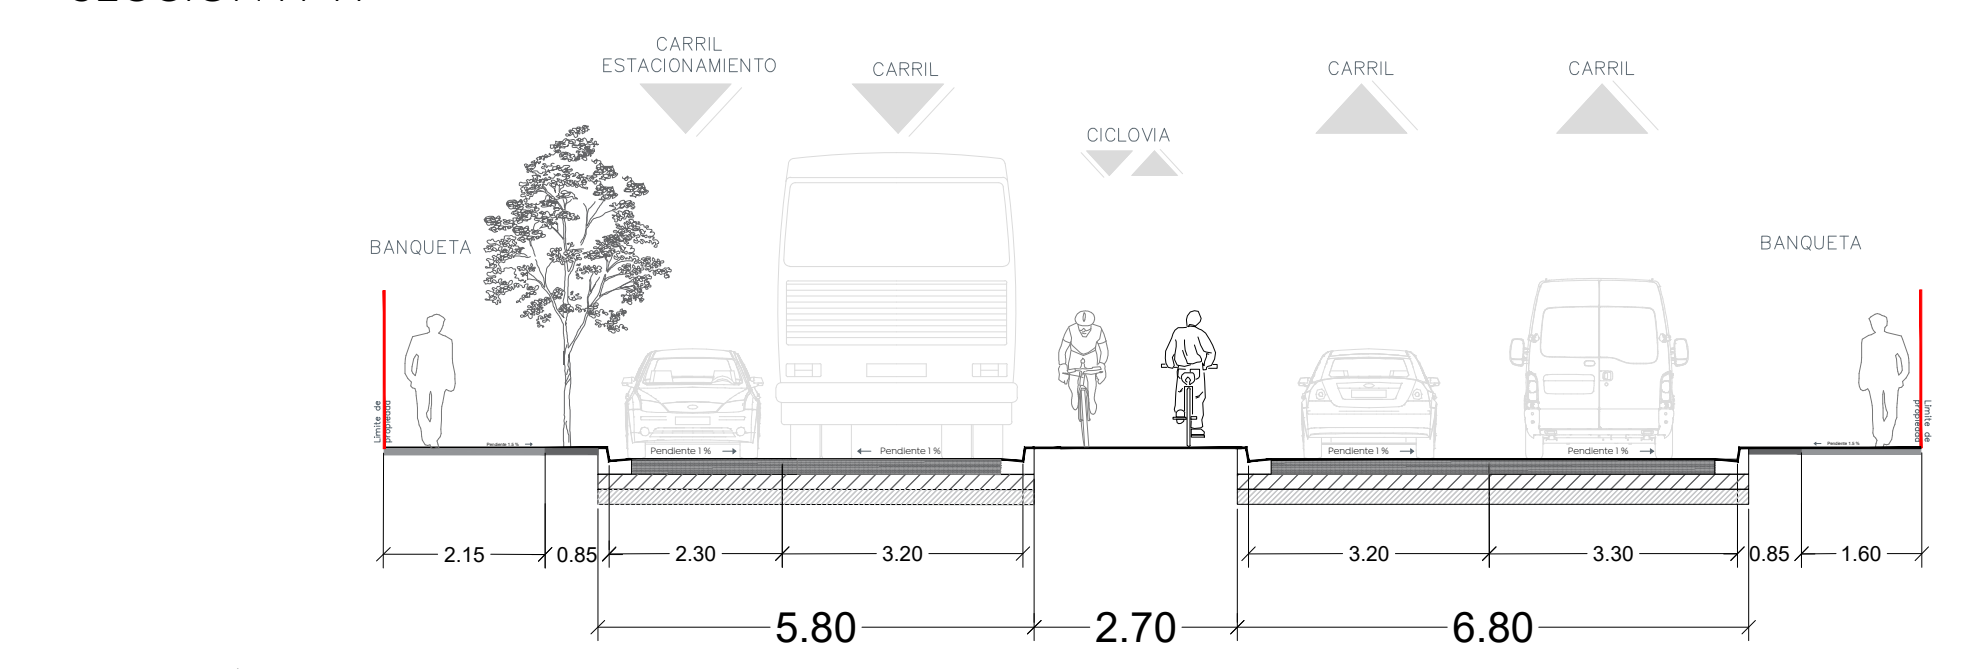


SECCIÓN I-I'

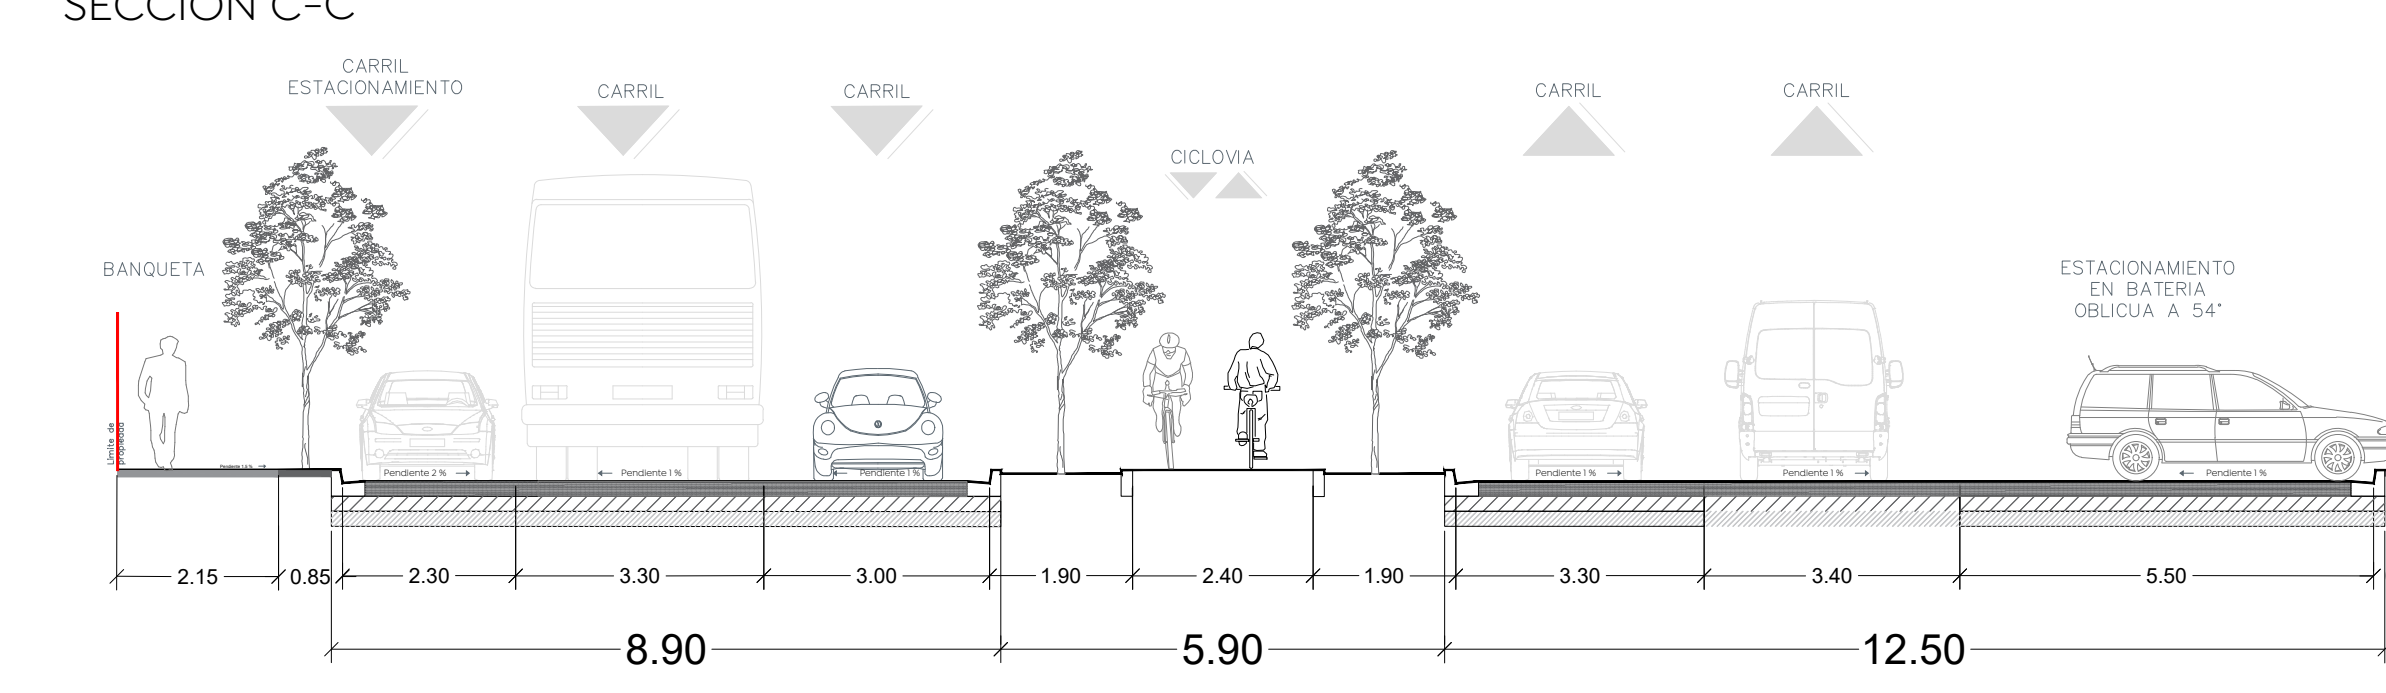


SECCIÓN D-D'

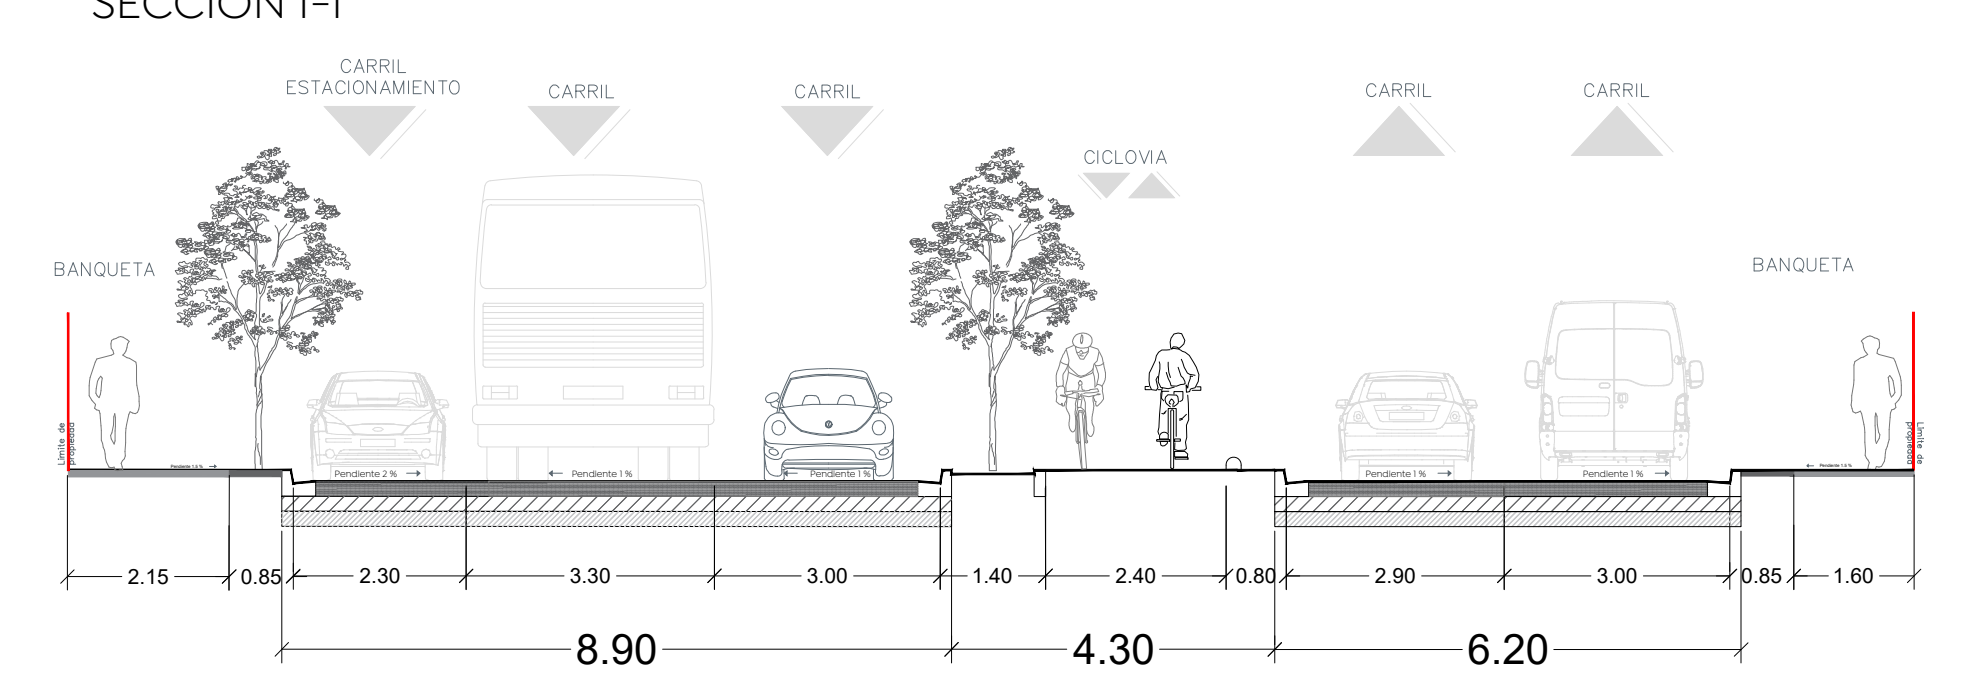


SECCIÓN J-J'

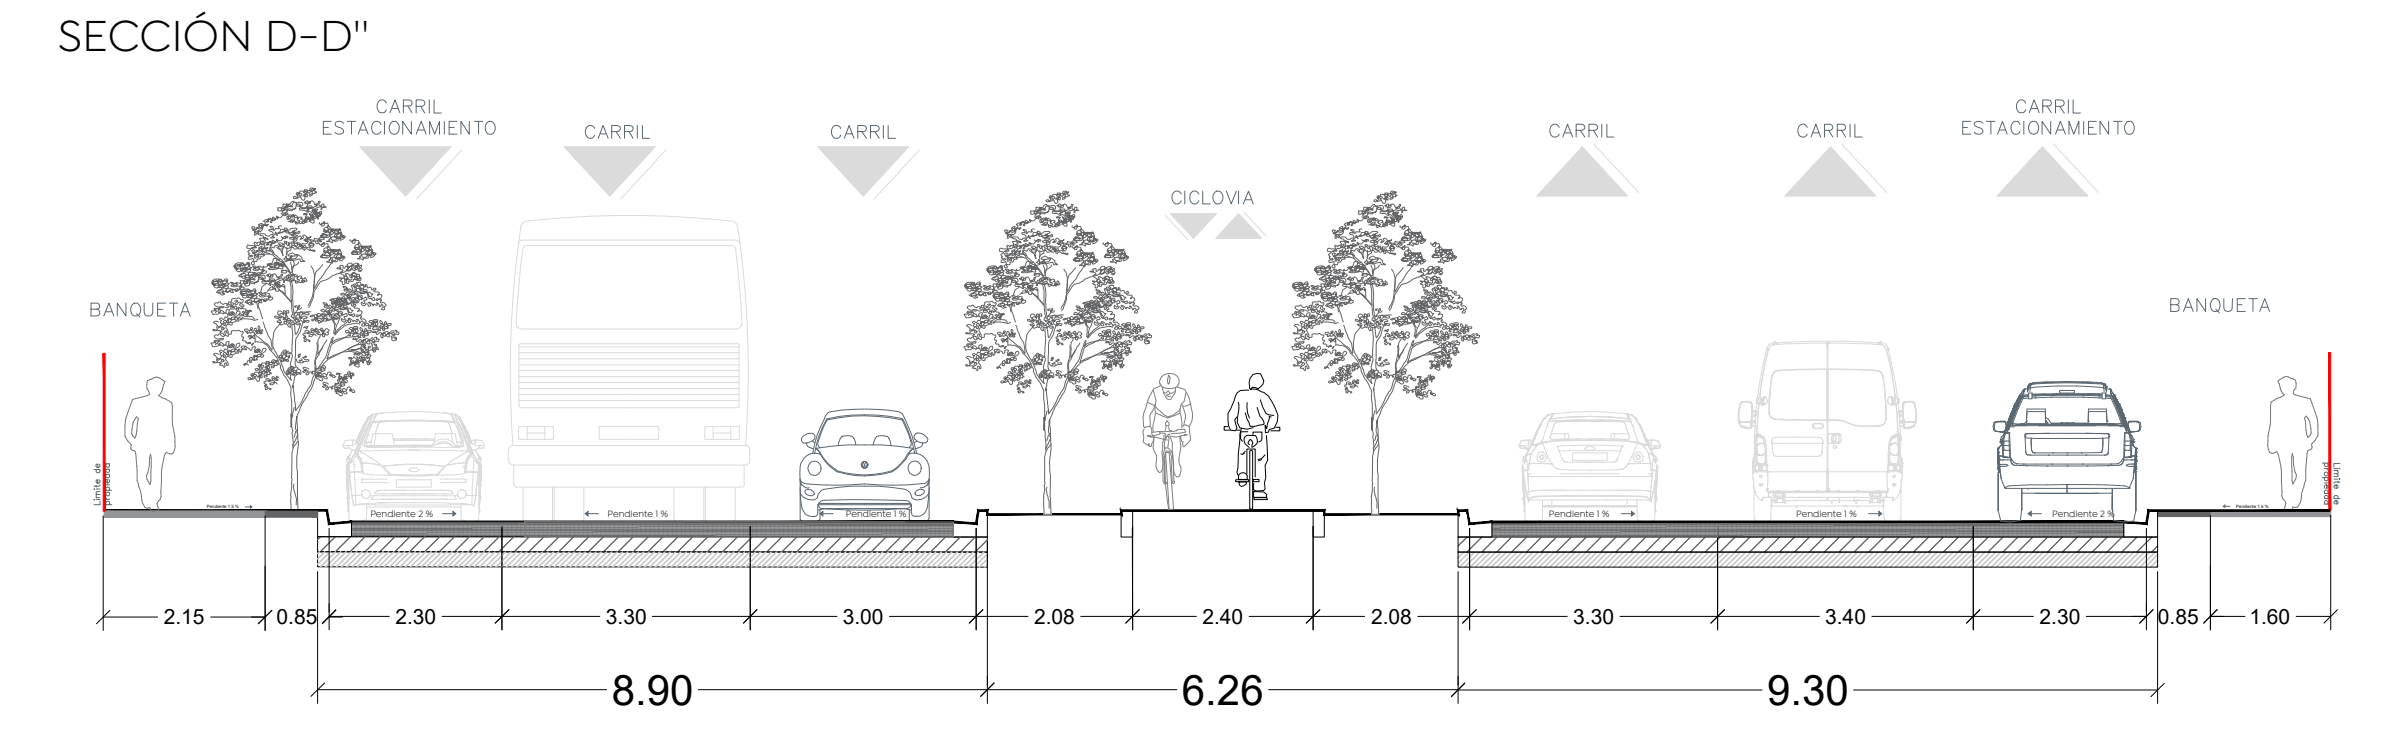


SECCIÓN E-E'

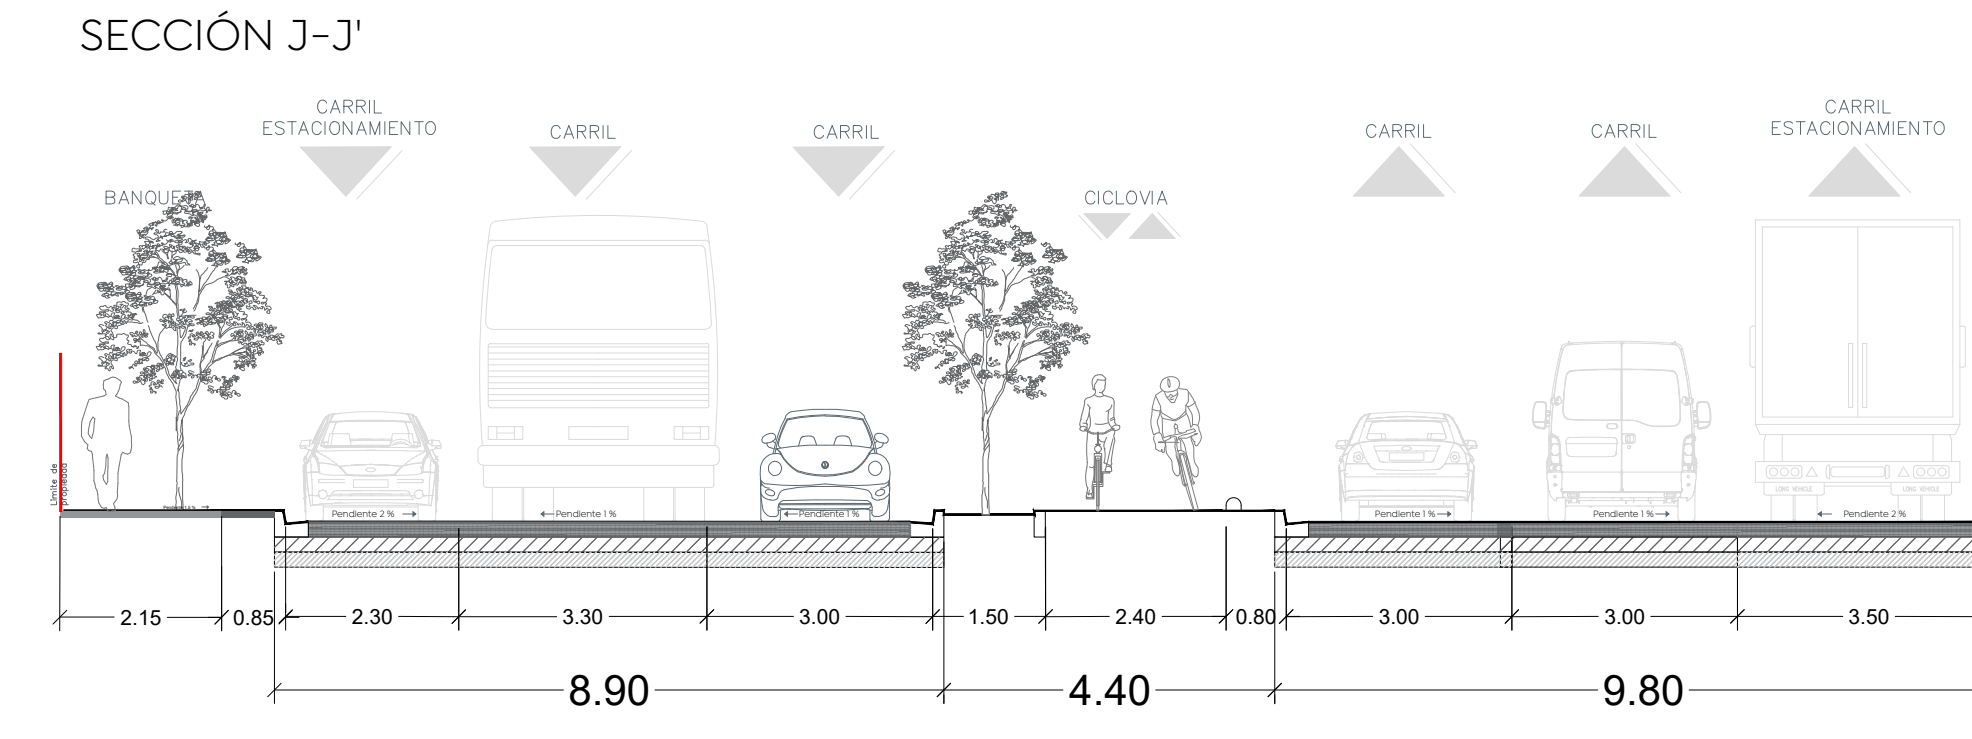

SECCIÓN K-K'

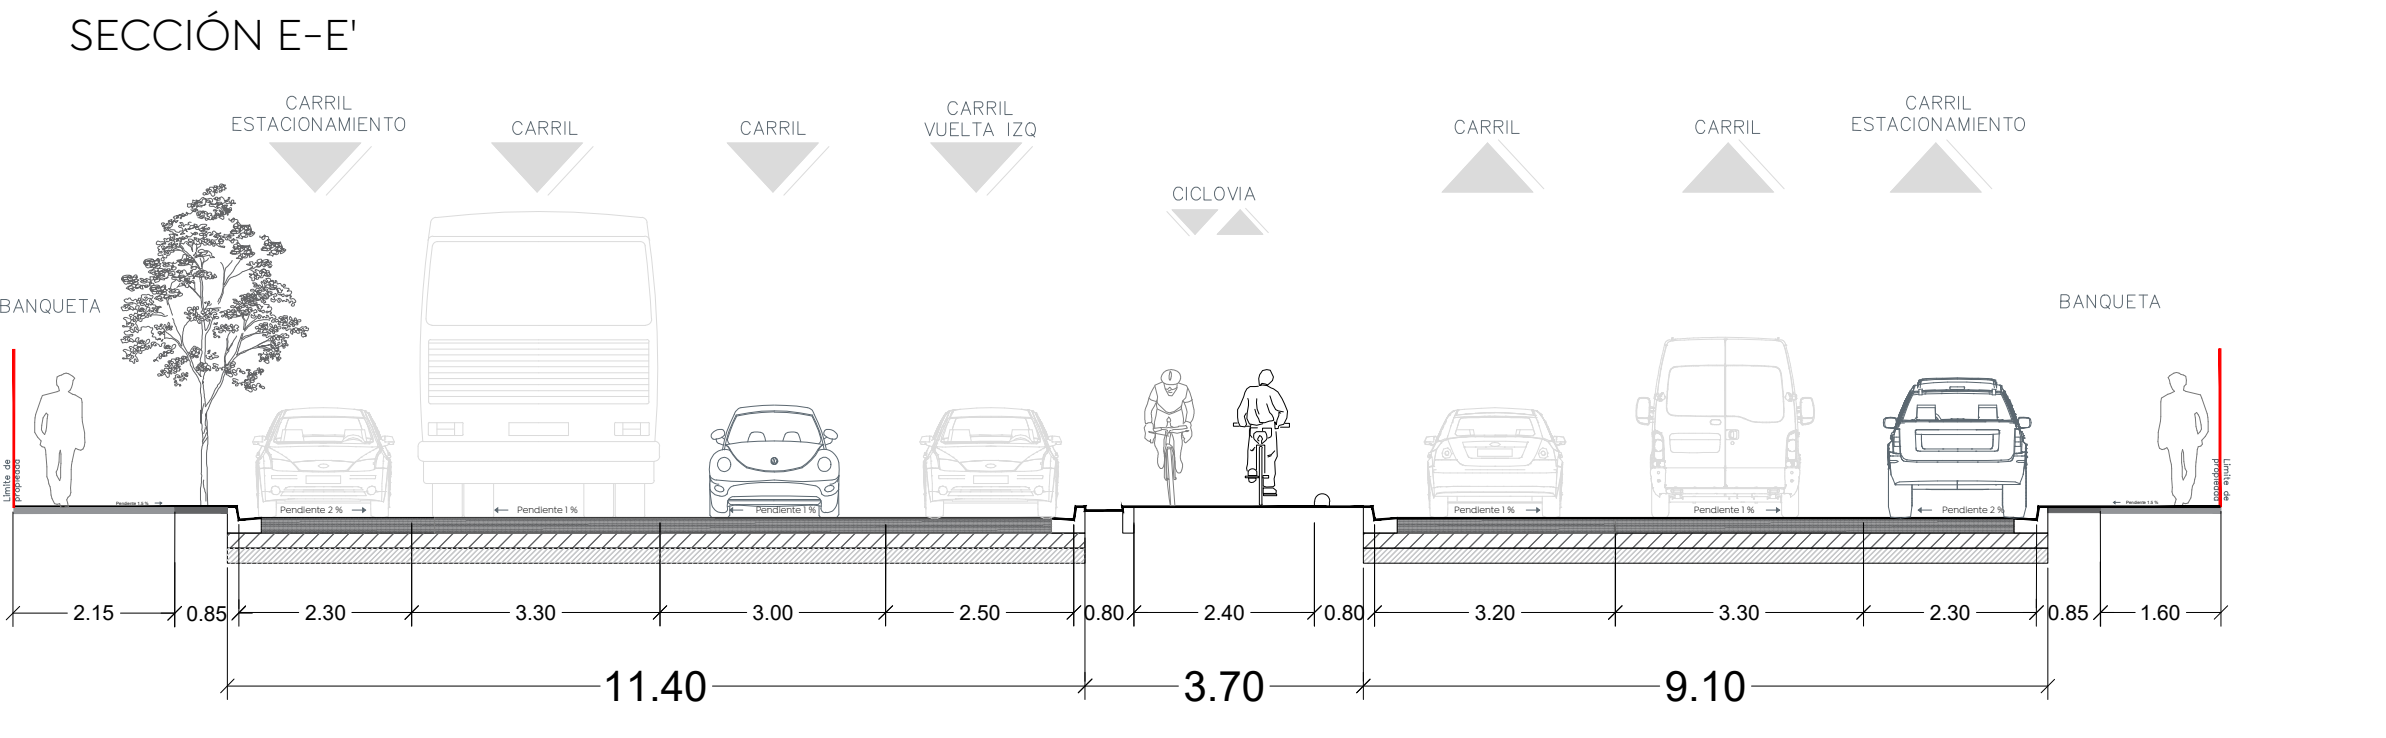

SECCIÓN F-F'

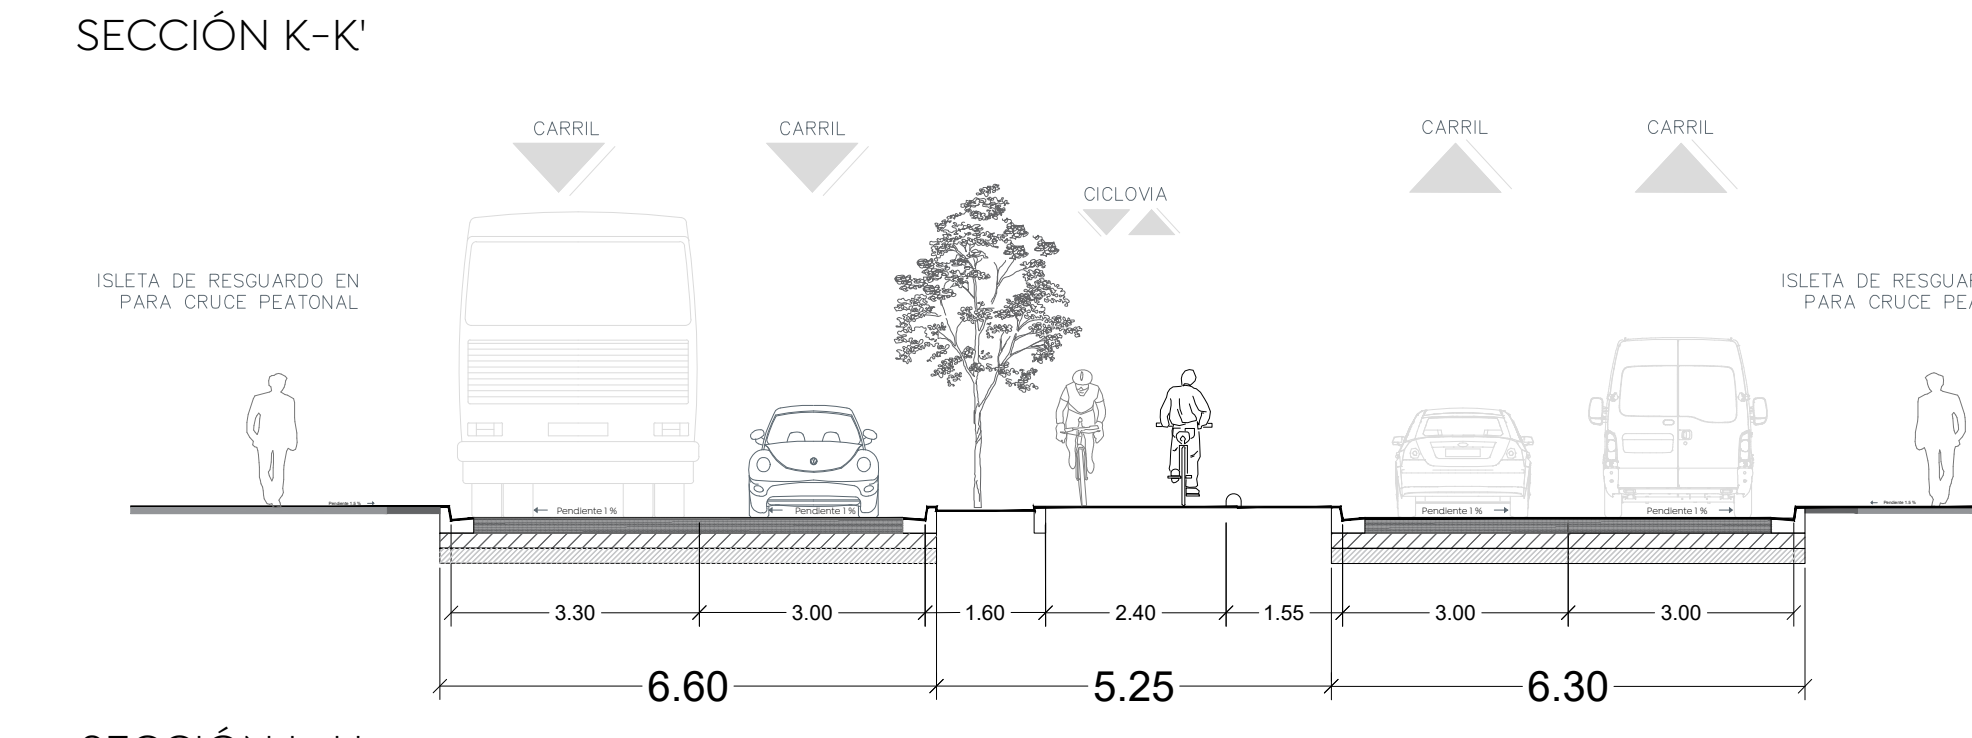

SECCIÓN L-L'

Nombre del proyecto:
 Pavimentación con concreto hidráulico de la Avenida Santa Margarita, incluye: alcantarillado sanitario, agua potable, banquetas, cruces peatonales, accesibilidad universal, señaleja horizontal - vertical y obras complementarias frente 01, municipio de Zapopan, Jalisco.

Contenido del plano:

Secciones

No. Contrato:

DOPI-MUN-RM-PAV-LP-127-2023

Director de Obras Públicas e Infraestructura:

Ing. Ismael Jáuregui Castañeda

Jefe de la Unidad de Estudios y Proyectos:

Arq. Edwin Aguiar Escatel

Jefe de área:

Ingr. Norberto Esaú Romero Joya

Responsable del proyecto:

Ubicación:

Zapopan, Jalisco

Fecha: agosto 23

Escala: Indicada

Acotaciones: Metros

Clave: ARQ-03