


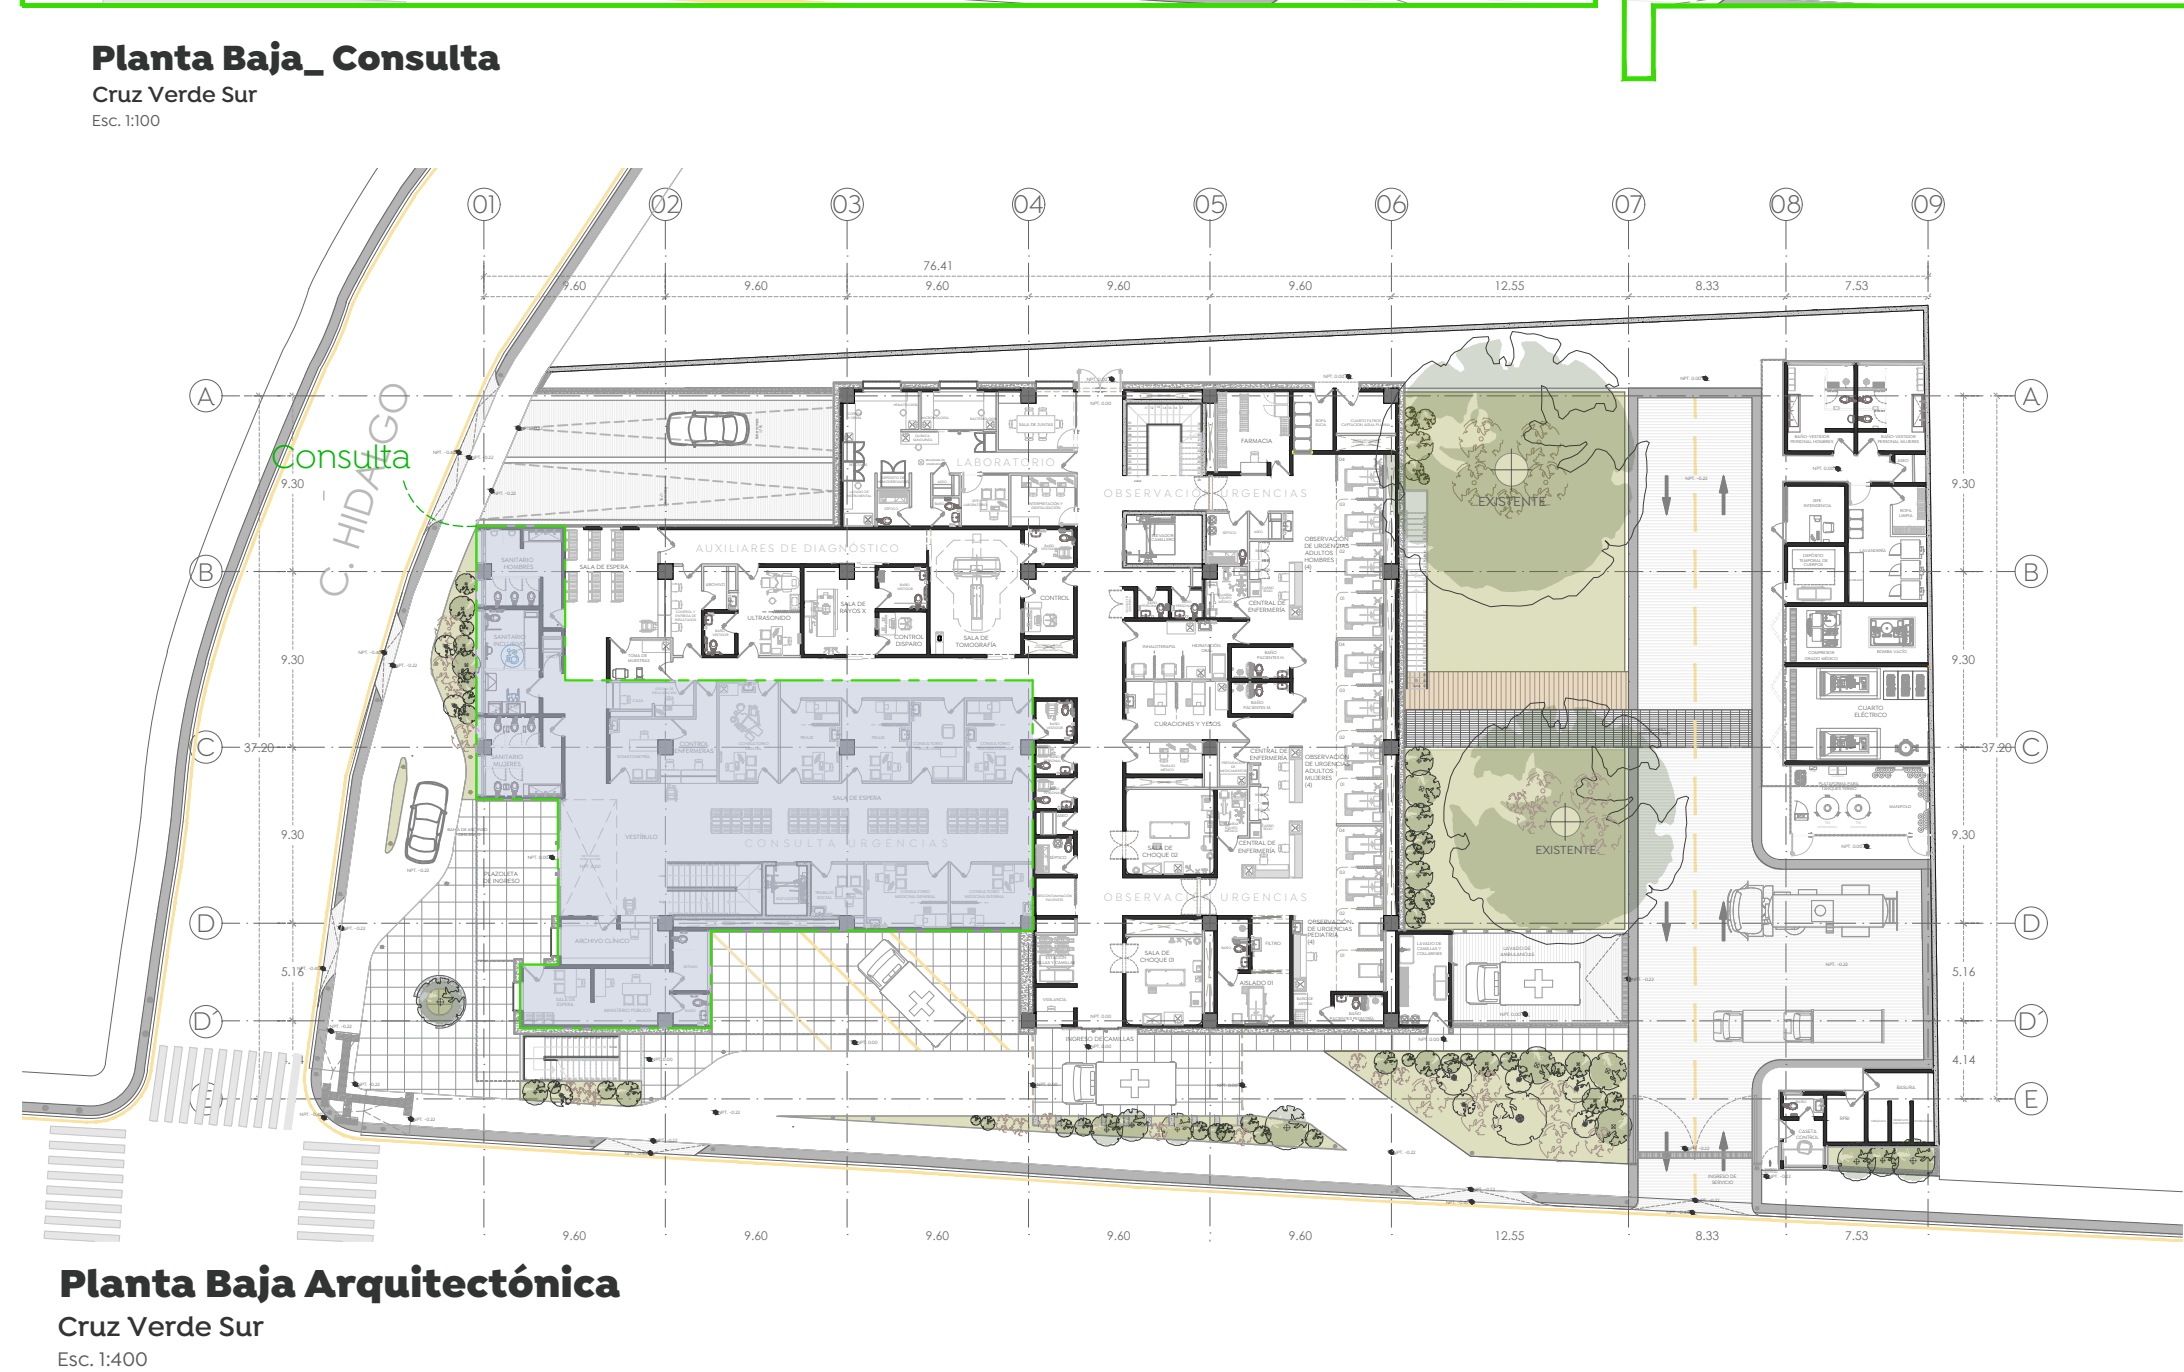

SIMBOLOGÍA				
No.	SÍMBOLO	DESCRIPCIÓN	ESPECIFICACIÓN	CANT.
1		ZONAS DE RPBI	CUARTOS DONDE PREVIAMENTE SE ALMACENAN DESECHOS RPBI	4
2		RUTA RPBI	RECORRIDO DE RUTA RPBI	N/A
3		SEÑALÉTICA RUTA RPBI	SEÑALÉTICA DE RUTA RPBI	10
4		RIESGO BIOLÓGICO	PLACA DE PVC ESPUMADO "TROVICEL" COLOR DE SEGURIDAD AMARILLO PANTONE 012C, SÍMBOLO Y TEXTO EN COLOR NEGRO. ANCLAJE EN MURO, MEDIDAS DE 22.4 X 22.4	4