

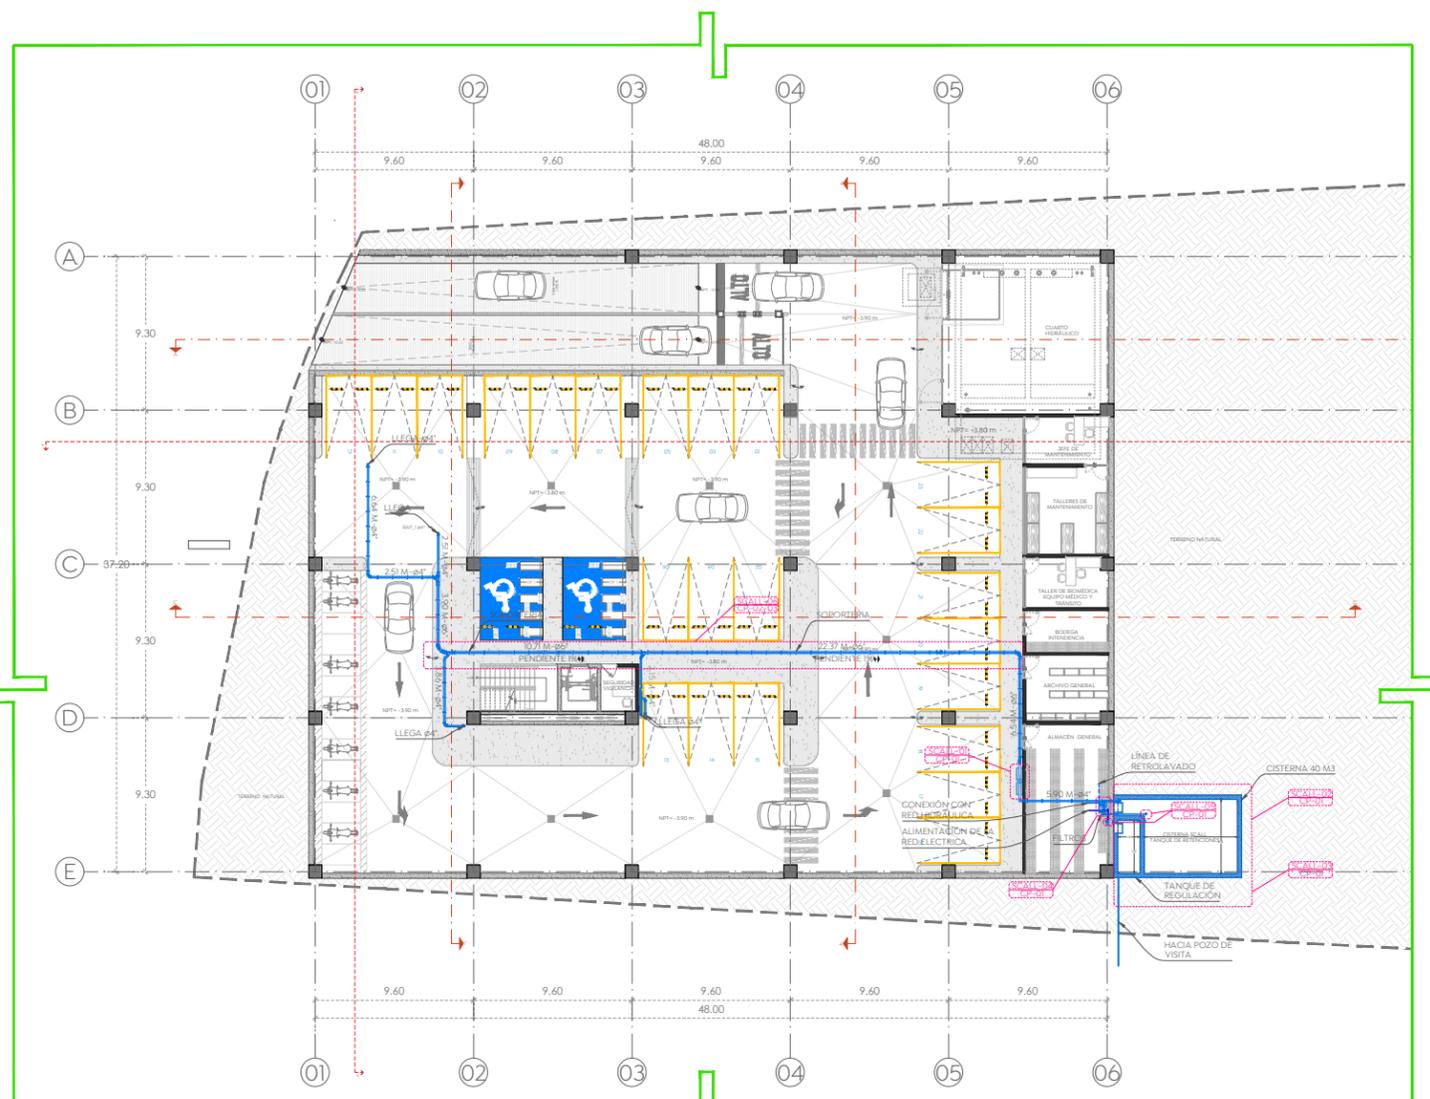


- Especificaciones:**
- Simbología de Instalaciones pluviales**
- Tubería de pvc y diámetro (Ø) indicado, para línea de desfogue pluvial.
  - PVC / Ø / 20'
  - Ø 100'
  - Ø 150'
  - Ø 200'
  - Ø 250'
  - Ø 300'
  - Ø 350'
  - Ø 400'
  - Ø 450'
  - Ø 500'
  - Ø 600'
  - Ø 700'
  - Ø 800'
  - Ø 900'
  - Ø 1000'


- Consideraciones para la captación pluvial**
- **Mantenimiento:** Establece un programa de mantenimiento periódico para el sistema de captación. Esto incluye limpieza de filtros, inspecciones de tuberías y tanques de almacenamiento, y reparaciones en caso de daños o desfogues.
  - **Sistema de filtración:** Limpie y mantenga los filtros regularmente para asegurar un flujo de agua limpio y sin obstrucciones.
  - **Asegúrese de que las superficies de captación,** como techos, canaletas o superficies pavimentadas, estén limpias y libres de escombros. Cualquier material acumulado puede obstruir el flujo del agua.
  - **Utilice tubos hidráulicos en zonas como sótanos o áreas abiertas** para garantizar resistencia y durabilidad en lugares propensos a golpes.
  - **Asegúrese de que los dispositivos de primeras lluvias** estén adecuadamente soportados para prevenir accidentes. Revise detalladamente los elementos de sujeción o anclaje para garantizar una instalación segura y estable.

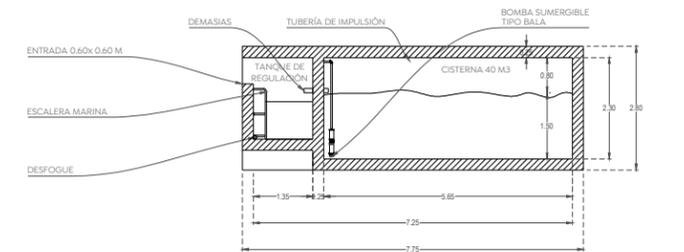


**Sótano**  
Cruz Verde Sur  
Esc. 1:200

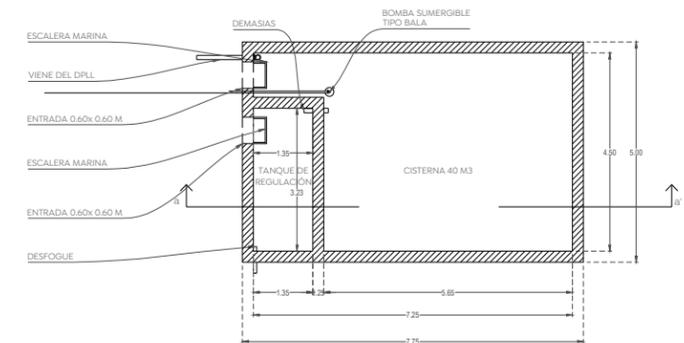


**SCALL-02 Cisterna 40m3 y tanque de retenciones (planta y sección a-a')**  
Cruz verde  
Esc. 1:75

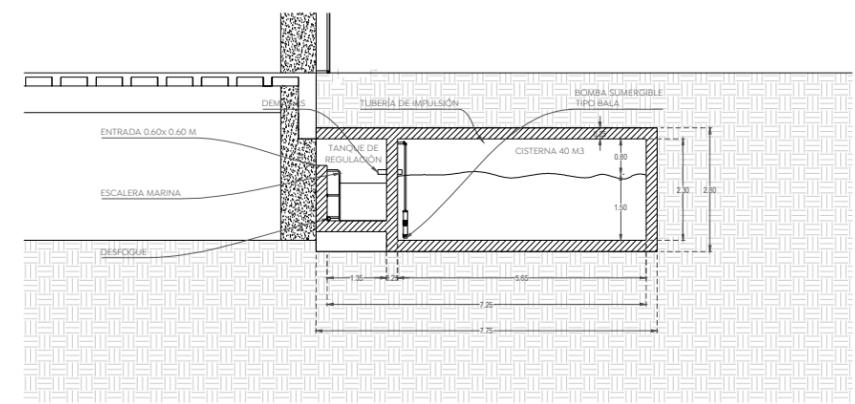


**SCALL-03 Cisterna 40m3 y tanque de regulación**  
Cruz verde  
Esc. 1:75

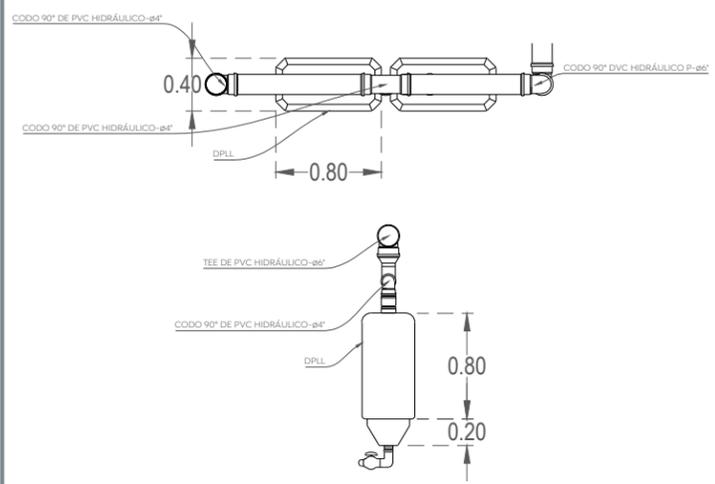


**SCALL-01 Dispositivo de primeras lluvias (DPLL-Alzado lateral y planta)**  
Cruz verde  
Esc. 1:25

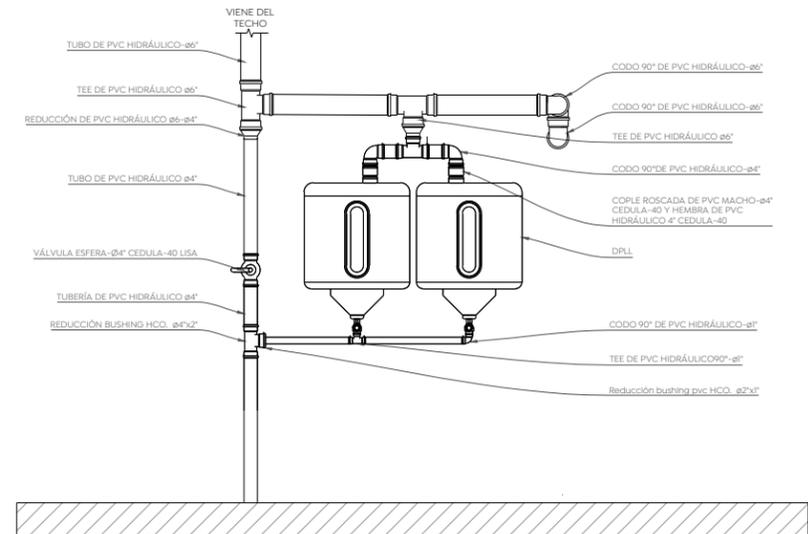

**SCALL-01 Dispositivo de primeras lluvias (DPLL-Alzado)**  
Cruz verde  
Esc. 1:25

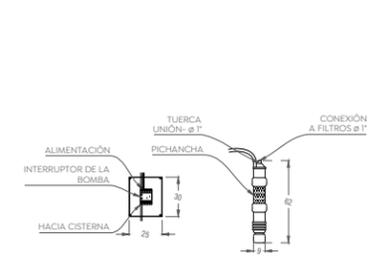

**SCALL-05 Bomba sumergible tipo bala**  
Cruz verde  
Esc. 1:25

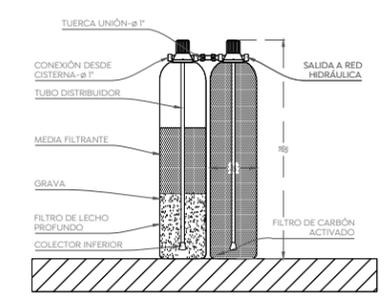

**SCALL-04 Filtros de lecho profundo y carbón activado**  
Cruz verde  
Esc. 1:25

Nombre del proyecto:  
 Construcción de la Cruz Verde (Hospitalito Sur) y obras complementarias, etapa 01, ubicada en la confluencia de la Av. Moctezuma y calle Hidalgo, colonia Hacienda del Tepeyac, Municipio de Zapopan, Jalisco.

Contenido del plano:  
 Planta arquitectónica, detalles de cisterna y DPLL

No. Contrato:  
 DOPI-MUN-CUSMAX-IM-LP-117-2023

Director de Obras Públicas e Infraestructura:  
 Ing. Ismael Jáuregui Castañeda

Jefe de la Unidad de Estudios y Proyectos:  
 Arq. Edwin Aguilar Escatel

Jefe de área: Ing. Adhad Yigael Gurrola Soto	Responsable del proyecto: Ing. Andrés Martínez Gutiérrez
---	---

Ubicación:  
 Avenida Moctezuma esquina Calle Hidalgo, Col. Hacienda del Tepeyac, Zapopan, Jalisco

Norte:

Fecha: Septiembre 2023

Escala: 1:200

Acotaciones: Metros Clave: Número:  
 Revisión: 01 **CP-01**