



01 - SEÑALÉTICA - PLANTA SÓTANO
ESC: 1:125

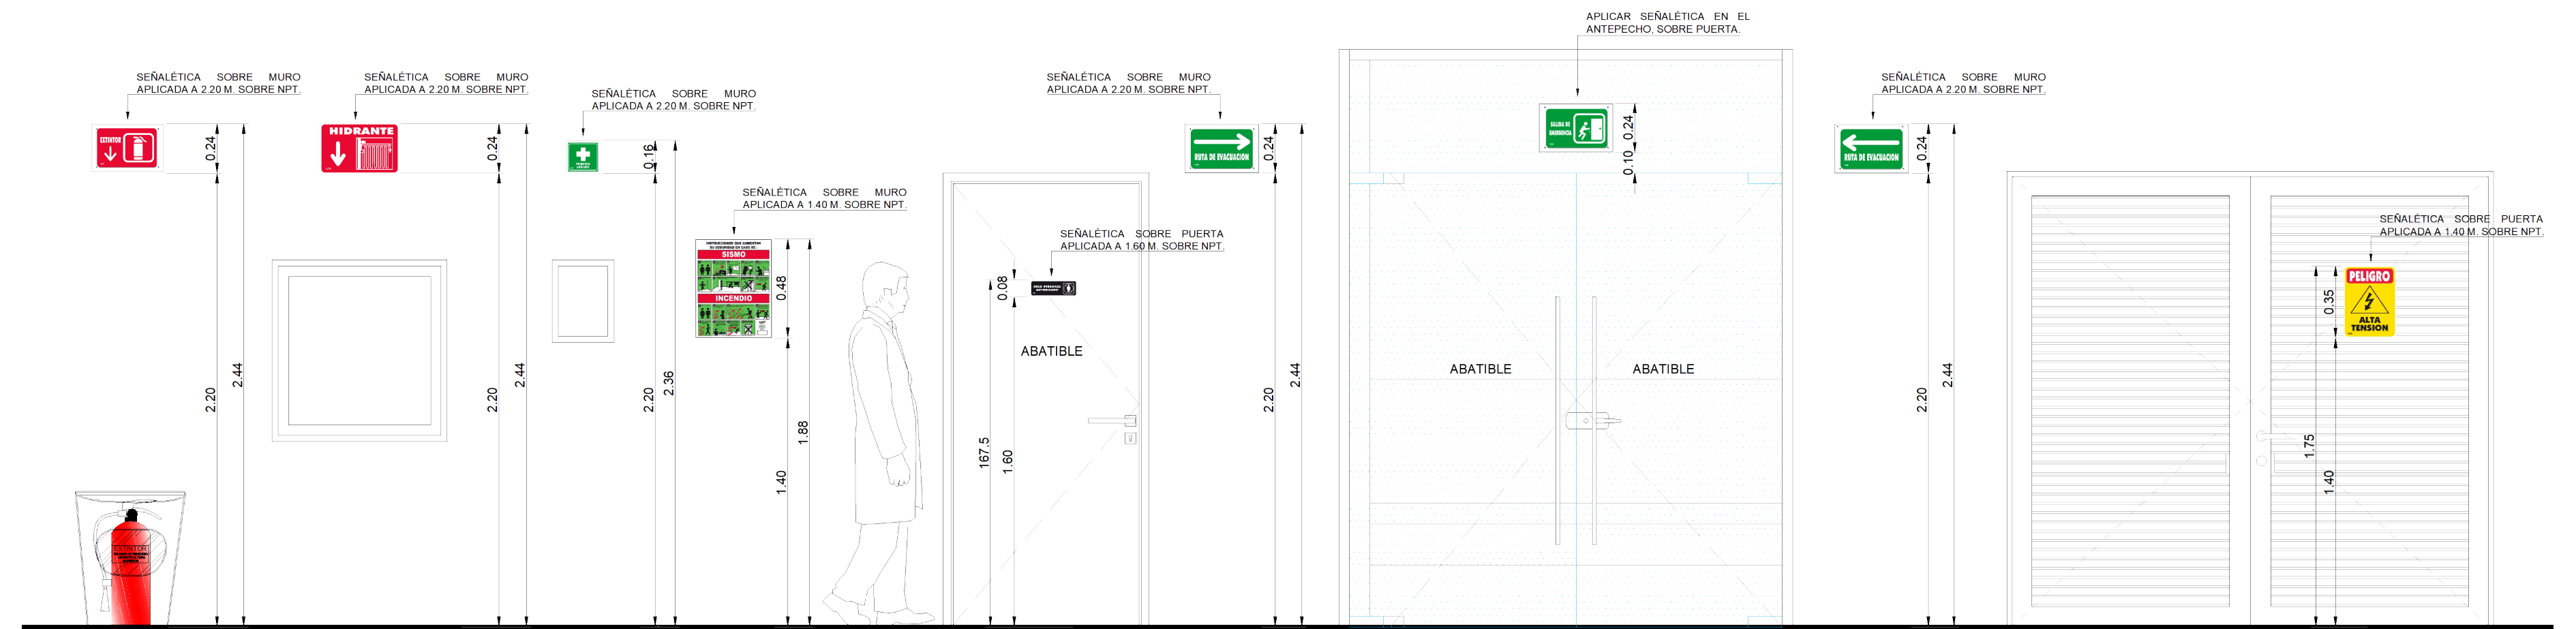

02 - SEÑALÉTICA - ALZADO
ESC: 1:25

SIMBOLOGÍA		
ID	DESCRIPCIÓN	IMAGEN
EXTINTOR	PLACA DE ACRILICO AUTOADHERIBLE ELITE. MCA. SABLÓN. MOD. 7975. MEDIDAS: 35X24CM. 3MM DE ESPESOR. APLICADA SOBRE MURO. VER ALTURA EN DETALLE DE ALZADO. *VER EXTINTORES EN PLANOS DE PCI POS = EXTINTOR DE POLVO QUIMICO SECO CO2 = EXTINTOR DE DIOXIDO DE CARBONO	
HIDRANTE	HIDRANTE. PLACA RIGIDA AUTOADHERIBLE GRANDE. MCA. SABLÓN. MOD. 7929 APLICADA SOBRE MURO. VER ALTURA EN DETALLE DE ALZADO. *VER HIDRANTES EN PLANOS DE PCI	
+	PRIMEROS AUXILIOS. PLACA DE ACRILICO AUTOADHERIBLE ELITE MINI. MCA. SABLÓN. MOD. 7730 APLICADA SOBRE MURO. VER ALTURA EN DETALLE DE ALZADO.	
←	RUTA DE EVACUACIÓN FLECHA IZQUIERDA. PLACA DE ACRILICO AUTOADHERIBLE ELITE. MCA. SABLÓN. MOD. 7772. LUMINISCENCIA DE MAS DE 7HRS DE DURACION. APLICADA SOBRE MURO. VER ALTURA EN DETALLE DE ALZADO.	
→	RUTA DE EVACUACIÓN FLECHA DERECHA. PLACA DE ACRILICO AUTOADHERIBLE ELITE. MCA. SABLÓN. MOD. 7774. LUMINISCENCIA DE MAS DE 7HRS DE DURACION. APLICADA SOBRE MURO. VER ALTURA EN DETALLE DE ALZADO.	
SALIDA	SALIDA. PLACA RIGIDA AUTOADHERIBLE MEDIANA. MCA. SABLÓN. MOD. 7935F APLICADA SOBRE DINTEL O ANTEPECHO DE PUERTA. VER ALTURA EN DETALLE DE ALZADO.	
EMERGENCIA	SALIDA DE EMERGENCIA. PLACA RIGIDA AUTOADHERIBLE GRANDE. MCA. SABLÓN. MOD. 7760 APLICADA SOBRE DINTEL O ANTEPECHO DE PUERTA. VER ALTURA EN DETALLE DE ALZADO.	
NO	SOLO PERSONAL AUTORIZADO. PLACA RIGIDA AUTOADHERIBLE CHICA. MCA. SABLÓN. MOD. 7900 APLICADA SOBRE PUERTA. VER ALTURA EN DETALLE DE ALZADO.	
Δ	QUE HACER EN CASO DE SISMAS E INCENDIOS. PLACA DE ACRILICO AUTOADHERIBLE ELITE. MCA. SABLÓN. MOD. 7979 APLICADA SOBRE MURO. VER ALTURA EN DETALLE DE ALZADO.	
⚡	PELIGRO ALTA TENSION. PLACA RIGIDA AUTOADHERIBLE GRANDE. MCA. SABLÓN. MOD. 7871 APLICADA SOBRE PUERTA. VER ALTURA EN DETALLE DE ALZADO.	
+	PUNTO DE REUNIÓN. PINTADO SOBRE PISO CON PINTURA PARA SEÑALAMIENTO VIAL S.M.A.	

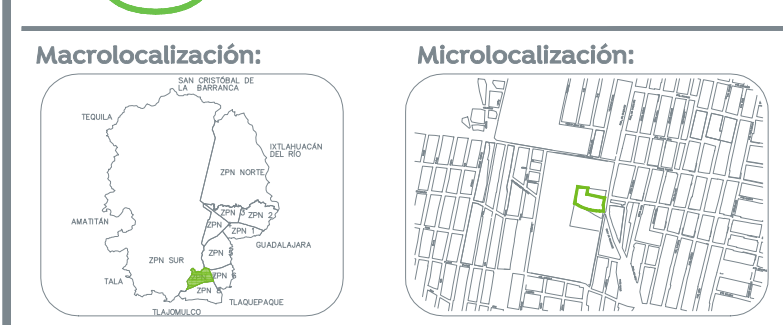

Especificaciones:

	INDICA EJE
	INDICA COTA A EJES
	INDICA COTA A PAROS
	INDICA NIVEL DE PISO TERMINADO.
	INDICA NIVEL SUPERIOR DE LOSA.
	INDICA NIVEL DE LECHO BAJO DE LOSA.
	INDICA NIVEL DE PLAFON.
	INDICA NIVEL DE PRETL.
	INDICA NIVEL DE CERRAMIENTO.
	INDICA NIVEL EN CORTE O ALZADO.
	INDICA NIVEL DE FIRME.
	INDICA AJUSTE DE MATERIAL.
	INDICA CAMBIO DE MATERIAL EN MURO
	INDICA CAMBIO DE MATERIAL EN PISO.
	INDICA INICIO DE DESPESCE.
	INDICA DESNIVEL EN PISO.
	INDICA DESNIVEL EN PLAFON.
	INDICA PENDIENTE O CORRIENTE DE AGUA.
	INDICA IDENTIFICACION DE CORTE. INDICA UBICACION DE CORTE (CL PLANO).
	INDICA LA VISTA PARA ALZADO UBICACION EN PLANO.
	INDICA IDENTIFICACION DE DETALLE UBICACION EN PLANO.

1. TODAS LAS COTAS Y NIVELES SON EN METROS (M)
 2. ESTE PLANO PERTENECE A UN GRUPO MAS AMPLIO DE PLANOS POR LO QUE DEBERÁ LEERSE CONJUNTAMENTE CON ESTOS. DEBERÁ VERIFICARSE TAMBIEN CON LOS CORRESPONDIENTES PLANOS ESTRUCTURALES Y DE INSTALACIONES, CUALQUIER DISCREPANCIA DEBERÁ CONSULTARSE CON LA DIRECCION DE OBRA.
 3. TODAS LAS COTAS Y NIVELES DEBERÁN SER VERIFICADAS Y REVISADAS EN CAMPO.

Nombre del proyecto:
 Construcción del centro de atención, acompañamiento y desarrollo para personas con trastorno del espectro autista y otras condiciones de discapacidad, en la calle Primavera, Municipio de Zapopan, Jalisco.

Contenido del plano:
 Señalética planta sótano.

No. Contrato:
 DOPI-MUN-CUSMAX-IM-LP-119-2023

Director de Obras Públicas e Infraestructura:
 Ing. Ismael Jáuregui Castañeda

Jefe de la Unidad de Estudios y Proyectos:
 Arq. Edwin Aguilar Escatell

Jefe de área: Responsable del proyecto:

Arq. Alejandro Tapia Olarra Arq. Luis Angel Eguia Gómez

Ubicación:
 Prof. Av. Guadalupe S/N, Colonia Colinas de la Primavera, C.P. 45066, Zapopan, Jalisco

Fecha: Agosto 2023
 Escala: Indicada DOPI-020
 Aprobaciones: Metros Clave: Número: SN-01
 Revisión: 01