



01 - SEÑALÉTICA - PLANTA BAJA
ESC: 1:125

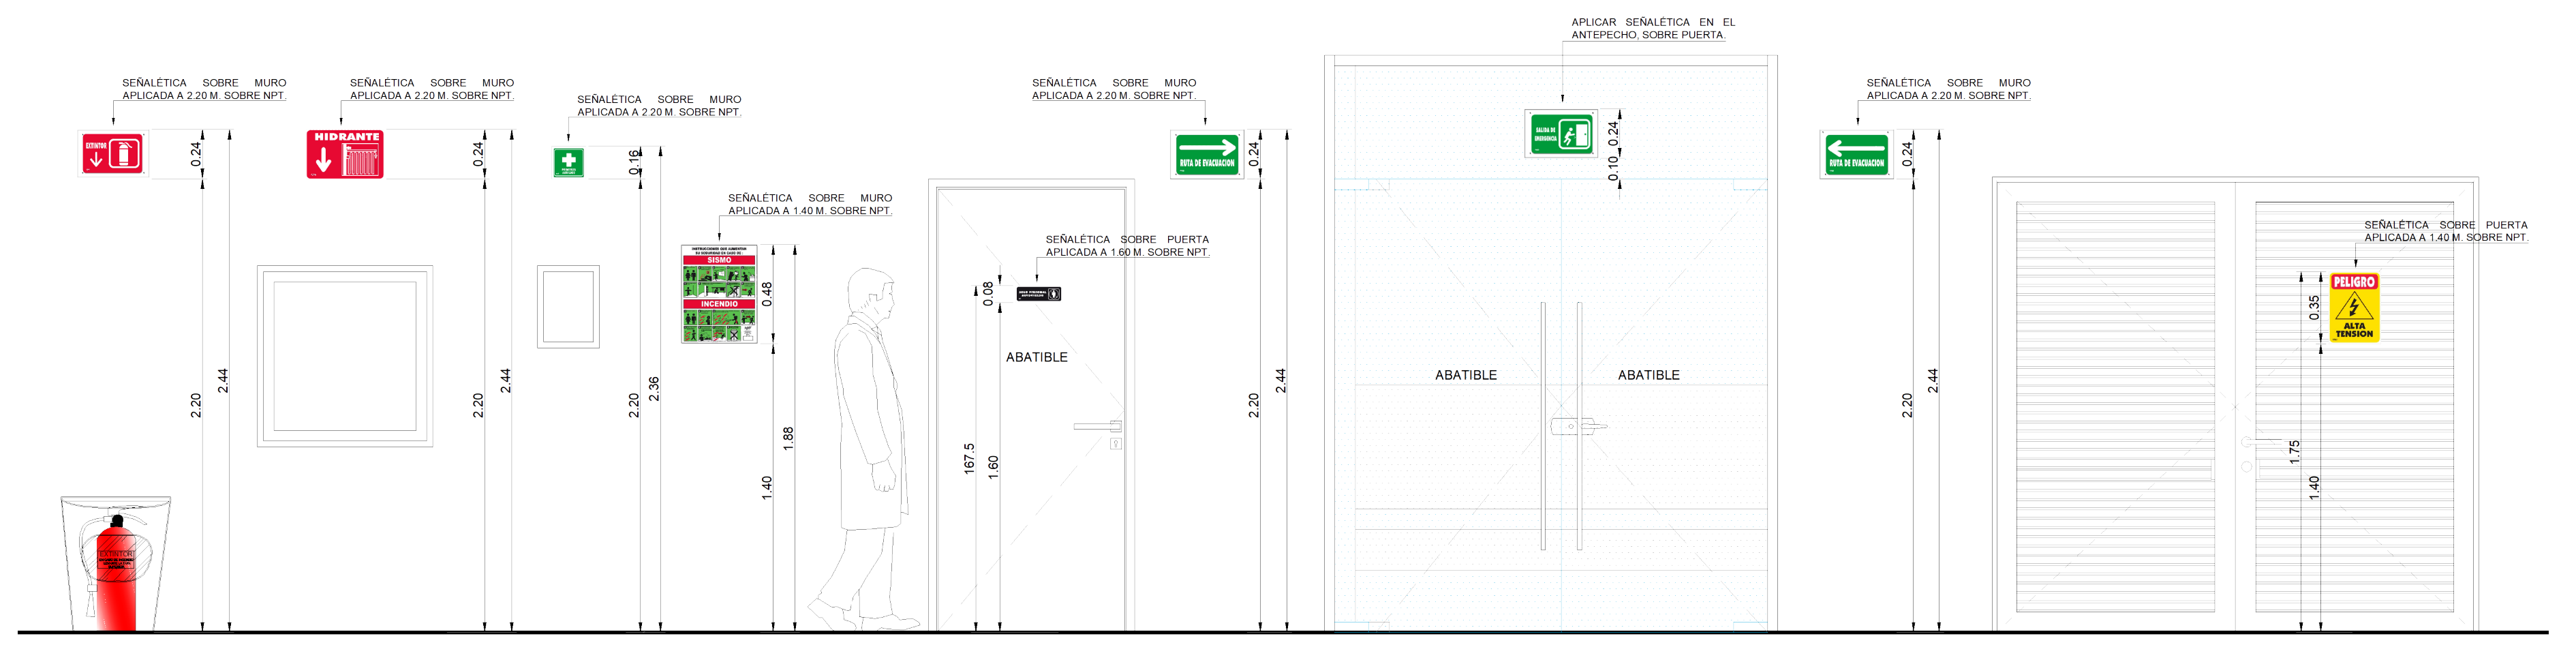

02 - SEÑALÉTICA - ALZADO
ESC: 1:25

SIMBOLOGÍA		
ID	DESCRIPCIÓN	IMAGEN
EXTINTOR	EXTINTOR: PLACA DE ACRILICO AUTOADHERIBLE ELITE. MCA. SABLÓN. MOD. 7975. MEDIDAS: 35X24CM. 3MM DE ESPESOR. APLICADA SOBRE MURO. VER ALTURA EN DETALLE DE ALZADO. *VER EXTINTORES EN PLANOS DE PCI POS = EXTINTOR DE POLVO QUIMICO SECO CO2 = EXTINTOR DE DIOXIDO DE CARBONO	
HIDRANTE	HIDRANTE: PLACA RIGIDA AUTOADHERIBLE GRANDE. MCA. SABLÓN. MOD. 7929. APLICADA SOBRE MURO. VER ALTURA EN DETALLE DE ALZADO. *VER HIDRANTES EN PLANOS DE PCI	
PRIMEROS AUXILIOS	PRIMEROS AUXILIOS: PLACA DE ACRILICO AUTOADHERIBLE ELITE MINI. MCA. SABLÓN. MOD. 7739. APLICADA SOBRE MURO. VER ALTURA EN DETALLE DE ALZADO.	
EVACUACION	RUJA DE EVACUACIÓN FLECHA IZQUIERDA: PLACA DE ACRILICO AUTOADHERIBLE ELITE. MCA. SABLÓN. MOD. 7773. LUMINISCENCIA DE MAS DE 7HRS DE DURACIÓN. APLICADA SOBRE MURO. VER ALTURA EN DETALLE DE ALZADO.	
EVACUACION	RUJA DE EVACUACIÓN FLECHA DERECHA: PLACA DE ACRILICO AUTOADHERIBLE ELITE. MCA. SABLÓN. MOD. 7774. LUMINISCENCIA DE MAS DE 7HRS DE DURACIÓN. APLICADA SOBRE MURO. VER ALTURA EN DETALLE DE ALZADO.	
SALIDA	SALIDA: PLACA RIGIDA AUTOADHERIBLE MEDIANA. MCA. SABLÓN. MOD. 7935F. APLICADA SOBRE DINTEL O ANTEPECHO DE PUERTA. VER ALTURA EN DETALLE DE ALZADO.	
SALIDA EMERGENCIA	SALIDA DE EMERGENCIA: PLACA RIGIDA AUTOADHERIBLE GRANDE. MCA. SABLÓN. MOD. 7790. APLICADA SOBRE DINTEL O ANTEPECHO DE PUERTA. VER ALTURA EN DETALLE DE ALZADO.	
PERSONAL AUTORIZADO	SOLO PERSONAL AUTORIZADO: PLACA RIGIDA AUTOADHERIBLE CHICA. MCA. SABLÓN. MOD. 7900. APLICADA SOBRE PUERTA. VER ALTURA EN DETALLE DE ALZADO.	
QUE HACER EN CASO DE SISMOS E INCENDIOS	QUE HACER EN CASO DE SISMOS E INCENDIOS: PLACA DE ACRILICO AUTOADHERIBLE ELITE. MCA. SABLÓN. MOD. 7979. APLICADA SOBRE MURO. VER ALTURA EN DETALLE DE ALZADO.	
PELIGRO ALTA TENSION	PELIGRO ALTA TENSION: PLACA RIGIDA AUTOADHERIBLE GRANDE. MCA. SABLÓN. MOD. 7811. APLICADA SOBRE PUERTA. VER ALTURA EN DETALLE DE ALZADO.	
PUNTO DE REUNION	PUNTO DE REUNIÓN: PINTADO SOBRE PISO CON PINTURA PARA SEÑALAMIENTO VIAL S.M.A.	

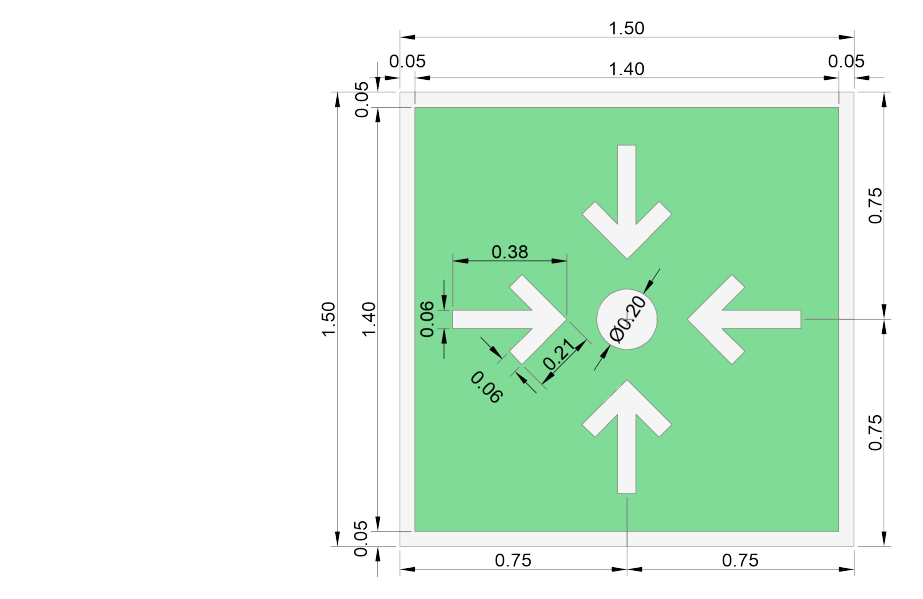

03 - DETALLE PUNTO DE REUNIÓN
ESC: 1:25

Macrolocalización:

Microlocalización:

Especificaciones:

- A INDICA EJE
- 24.00 INDICA COTA A ESES
- 24.00 INDICA COTA A PAROS
- NPT: +0.45 INDICA NIVEL DE PISO TERMINADO
- NSL: +4.40 INDICA NIVEL SUPERIOR DE LOSA
- NLR: +2.40 INDICA NIVEL DE LECHO BAJO DE LOSA
- NPF: +2.40 INDICA NIVEL DE PLAFÓN
- NP: +0.90 INDICA NIVEL DE PRETEL
- NC: +2.10 INDICA NIVEL DE CERRAMIENTO
- N: +0.00 INDICA NIVEL EN CORTE O ALZADO
- NP: +0.00 INDICA NIVEL DE FIRME
- A INDICA AJUSTE DE MATERIAL
- INDICA CAMBIO DE MATERIAL EN MURO
- INDICA CAMBIO DE MATERIAL EN PISO
- INDICA INICIO DE DESPESQUE
- INDICA DESNIVEL EN PISO
- INDICA DESNIVEL EN PLAFÓN
- INDICA PENDIENTE O CORRIENTE DE AGUA
- 1 AR-ACA-PL-2 INDICA IDENTIFICACION DE CORTE. INDICA UBICACION DE CORTE (EL PLANO)
- 1 AR-ACA-PL-2 INDICA LA VISTA PARA ALZADO UBICACION EN PLANO
- 1 AR-ACA-PL-2 INDICA IDENTIFICACION DE DETALLE UBICACION EN PLANO

1. TODAS LAS COTAS Y NIVELES SON EN METROS (M)

2. ESTE PLANO PERTENECE A UN GRUPO MAS AMPLIO DE PLANOS POR LO QUE DEBERÁ LEERSE CONJUNTAMENTE CON ESTOS. DEBERÁ VERIFICARSE TAMBIÉN CON LOS CORRESPONDIENTES PLANOS ESTRUCTURALES Y DE INSTALACIONES, CUALQUIER DISCREPANCIA DEBERÁ CONSULTARSE CON LA DIRECCIÓN DE OBRA.

3. TODAS LAS COTAS Y NIVELES DEBERÁN SER VERIFICADAS Y REVISADAS EN CAMPO.

Nombre del proyecto:
Construcción del centro de atención, acompañamiento y desarrollo para personas con trastorno del espectro autista y otras condiciones de discapacidad, en la Av. Guadalupe (Perifoneo Guadalupe), colonia Colinas de la Primavera, Municipio de Zapopan, Jalisco

Contenido del plano:
Señalética planta baja.

No. Contrato:
DOPI-MUN-CUSMAX-IM-LP-119-2023

Director de Obras Públicas e Infraestructura:
Ing. Ismael Jáuregui Castañeda

Jefe de la Unidad de Estudios y Proyectos:
Arq. Edwin Aguilar Escatell

Jefe de área: Responsable del proyecto:

Arq. Alejandro Tapia Olarra Arq. Luis Angel Eguía Gómez

Ubicación:
Prof. Av. Guadalupe S/N, Colonia Colinas de la Primavera, C.P. 45066, Zapopan, Jalisco

Fecha: Agosto 2023

Escala: Indicada DOPI-020

Aplicaciones: Metros Clave: Número: SN-02

Revisión: 01

Logo of Gobierno de Zapopan

Logo of Obras Públicas e Infraestructura

Logo of Ciudad de las Niñas y Niños