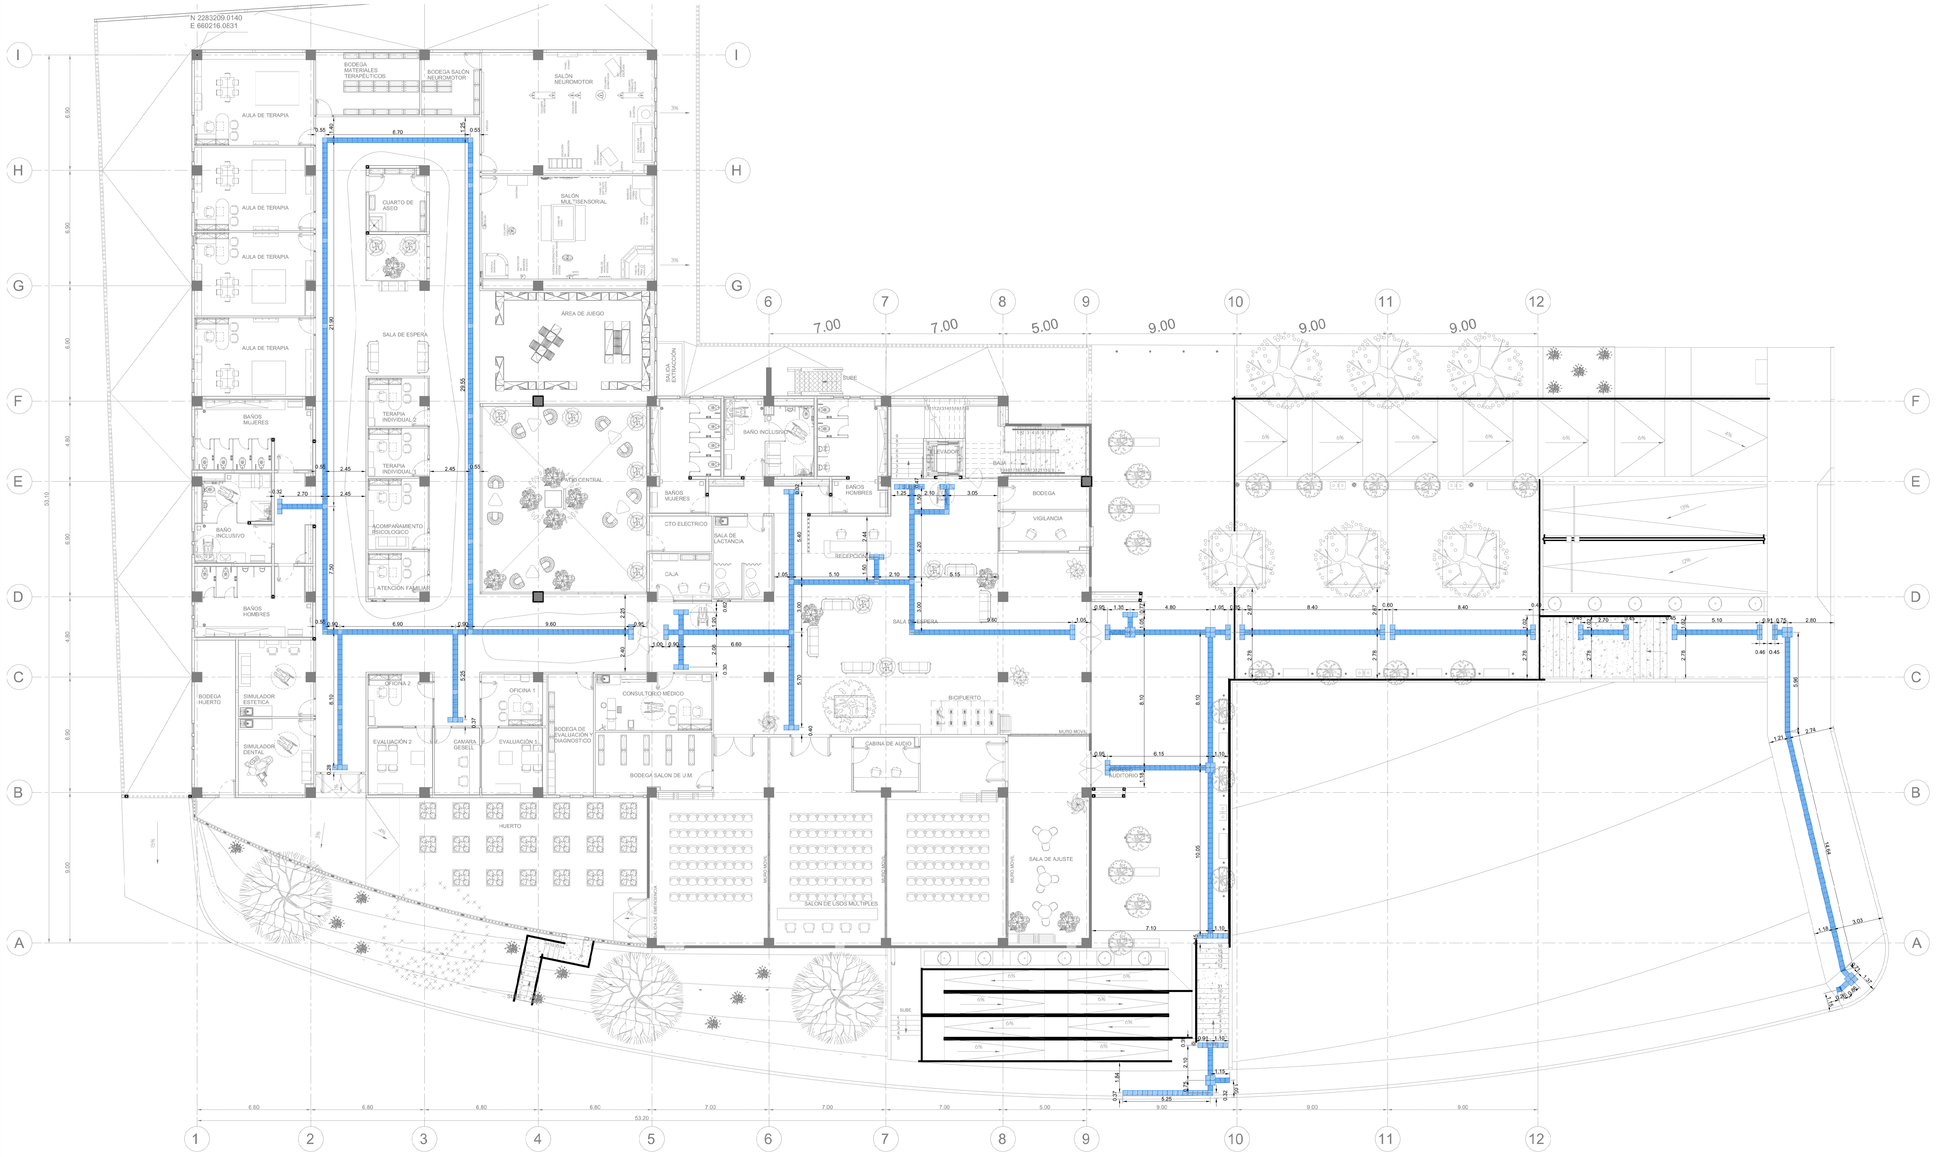

01 - GUÍA PODOTÁCTIL - PLANTA BAJA

ESC: 1:125

GUÍA DE DIRECCIÓN-AVANCE PLANTA

VISTA SUPERIOR

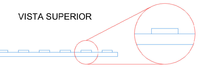

ESPECIFICACIONES:
SUMINISTRO DE GUÍA PODOTÁCTIL CON RELIEVE DE LÍNEA CONTINUA, QUE INDICA SEGUIMIENTO, CONTINUIDAD O AVANCE. FABRICADA A BASE DE ARCILLA POLISINTÉTICA EN COLOR NEGRO, DE 30 X 30 CM. DE GRAN DURABILIDAD Y ALTA RESISTENCIA A GRAN TRÁNSITO, ASÍ COMO A CAMBIOS BRUSCOS DE TEMPERATURA, NULA ABSORCIÓN Y LIMPIEZA TIPO TEFLÓN. INCLUYE: MATERIAL Y ENVÍO. NO INCLUYE ADHESIVO.

GUÍA DE ADVERTENCIA PLANTA

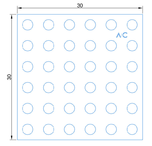

VISTA SUPERIOR

ESPECIFICACIONES:
SUMINISTRO DE GUÍA PODOTÁCTIL CON RELIEVE DE BOTÓN QUE INDICA ALTO. ADVERTENCIA O PRECAUCIÓN. FABRICADA A BASE DE ARCILLA POLISINTÉTICA EN COLOR NEGRO, DE 30 X 30 CM, DE GRAN DURABILIDAD Y ALTA RESISTENCIA A GRAN TRÁNSITO, ASÍ COMO A CAMBIOS BRUSCOS DE TEMPERATURA, NULA ABSORCIÓN Y LIMPIEZA TIPO TEFLÓN. INCLUYE: MATERIAL Y ENVÍO. NO INCLUYE ADHESIVO.

02 - DETALLE DE GUÍAS

ESC: 1:5

Gobierno de Zapopan

Ciudad de las niñas y niños

Obras Públicas e Infraestructura
Gestión Integral de la Ciudad

Macrolocalización:

Microlocalización:

Especificaciones:

- A — INDICA EJE
- 24.00 — INDICA COTA A EJES
- 24.00 — INDICA COTA A PAÑOS
- NPT: +0.45 — INDICA NIVEL DE PISO TERMINADO.
- NSL: +0.40 — INDICA NIVEL SUPERIOR DE LOSA.
- NLEL: +2.40 — INDICA NIVEL DE LECHO BAJO DE LOSA.
- NPP: +2.40 — INDICA NIVEL DE PLAFON.
- NP: +0.90 — INDICA NIVEL DE PRETIL.
- NC: +2.10 — INDICA NIVEL DE CERRAMIENTO.
- N: +0.00 — INDICA NIVEL EN CORTE O ALZADO.
- NF: +0.00 — INDICA NIVEL DE FIRME.
- A — INDICA AJUSTE DE MATERIAL.
- INDICA CAMBIO DE MATERIAL EN MURO
- INDICA CAMBIO DE MATERIAL EN PISO.
- INDICA INICIO DE DESPIECE.
- INDICA DESNIVEL EN P.SO.
- INDICA DESNIVEL EN P. AFCN.
- INDICA PENDIENTE O CORRIENTE DE AGUA.
- 1 / AR-ACA-PLJ-2 — INDICA IDENTIFICACION DE CORTE, INDICA UBICACION DE CORTE (EL PLANO)
- 1 / AR-ACA-PLJ-2 — INDICA LA VISTA PARA ALZADO UBICACION EN PLANO
- 1 / AR-ACA-PLJ-2 — INDICA IDENTIFICACION DE DETALLE UBICACION EN PLANO.

1. TODAS LAS COTAS Y NIVELES SON EN METROS (M.T)

2. ESTE PLANO PERTENECE A UN GRUPO MAS AMPLIO DE PLANOS POR LO QUE DEBERA LEERSE CONJUNTAMENTE CON ETOC, DEBERA VERIFICARSE TAMBIEN CON LOS CORRESPONDIENTES PLANOS ESTRUCTURALES Y DE INSTALACIONES, CUALQUIER DISCREPANCIA DEBERA CONSULTARSE CON LA DIRECCION DE OBRA.

3.TODAS LAS COTAS Y NIVELES DEBERAN SER VERIFICADAS Y REVISADAS EN CAMPO.

Nombre del proyecto:
Construcción del centro de atención, acompañamiento y desarrollo para personas con trastorno del espectro autista y obras complementarias, etapa 01, prolongación Av. Guadalupe (prolonga Guadalupe, colonia Colinas de la Primavera, municipio de Zapopan, Jalisco

Contenido del plano:

Guía podotáctil planta baja.

No. Contrato:

DOPI-MUN-CUSMAX-IM-LP-116-2023

Director de Obras Públicas e Infraestructura:

Ing. Ismael Jáuregui Castañeda

Jefe de la Unidad de Estudios y Proyectos:

Arq. Edwin Aguiar Escatel

Jefe de área:

Arq. Alejandro Tapia Olarra

Responsable del proyecto:

Arq. Luis Angel Egula Gómez

Ubicación:
Prol. Av. Guadalupe S/N, Colonia Colinas de la Primavera, C.P. 45066, Zapopan, Jalisco

Norte:

Fecha: Agosto 2023
Escala: Indicada DOPI-020
Acotaciones: Metros Clave: Número:
Revisión: 01 SN-05