



ESPECIFICACIONES:
 SUMINISTRO DE SEÑALÉTICA DE 25X25 CM, CON TEXTOS TÁCTILES Y CÓDIGO BRAILLE, FABRICADA EN ACRÍLICO DE 3 MM, INCLUYE RECUBRIMIENTO PARA SU PROTECCIÓN CON BARNIZ UV Y ANTIGRAFITTI.

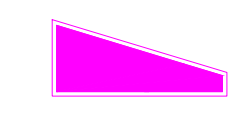

ESPECIFICACIONES:
 SUMINISTRO DE MAPA HÁPTICO CON TACTOGRAMAS Y TEXTO EN CÓDIGO BRAILLE DE 60X90 CM FABRICADO EN PLACA BASE DE ALUMINIO CALIBRE 16, PLANO EN ALTO RELIEVE, TEXTOS EN CÓDIGO BRAILLE DE ACRÍLICO, INCLUYE RECUBIERTO PARA SU PROTECCIÓN CON BARNIZ UV Y ANTIGRAFITTI.



ESPECIFICACIONES:
 SUMINISTRO DE MAPA HÁPTICO CON TACTOGRAMAS Y TEXTO EN CÓDIGO BRAILLE DE 70X40 CM FABRICADO EN PLACA BASE DE ALUMINIO CALIBRE 16, PLANO EN ALTO RELIEVE, TEXTOS EN CÓDIGO BRAILLE DE ACRÍLICO, INCLUYE RECUBRIMIENTO PARA SU PROTECCIÓN CON BARNIZ UV Y ANTIGRAFITTI.

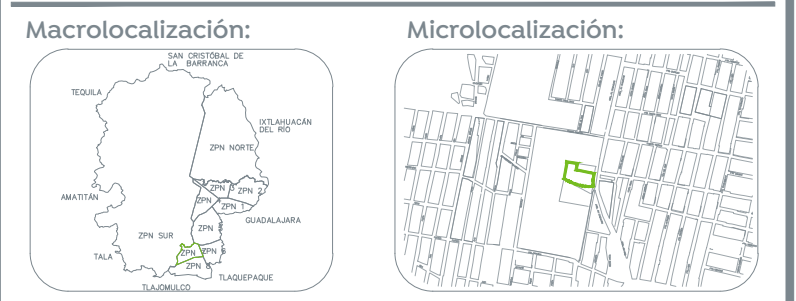

Especificaciones:

- INDICA EJE
- INDICA COTA A EJES
- INDICA COTA A PÁÑOS
- INDICA NIVEL DE PISO TERMINADO.
- INDICA NIVEL SUPERIOR DE LOSA.
- INDICA NIVEL DE LECHO BAJO DE LOSA
- INDICA NIVEL DE PLAFÓN.
- INDICA NIVEL DE PRETEL.
- INDICA NIVEL DE CERRAMIENTO.
- INDICA NIVEL EN CORTE O ALZADO.
- INDICA NIVEL DE FIRME.
- INDICA AJUSTE DE MATERIAL.
- INDICA CAMBIO DE MATERIAL EN MURO
- INDICA CAMBIO DE MATERIAL EN PISO.
- INDICA INICIO DE DESPIECE.
- INDICA DESNIVEL EN PISO.
- INDICA DESNIVEL EN PLAFÓN.
- INDICA PENDIENTE O CORRIENTE DE AGUA.
- INDICA IDENTIFICACION DE CORTE. INDICA UBICACION DE CORTE (CL PLANO).
- INDICA LA VISTA PARA ALZADO UBICACION EN PLANO.
- INDICA IDENTIFICACION DE DETALLE UBICACION EN PLANO.

- Señalética 25x25 en color rosa
- Señalética 25x25 en color azul
- Señalética 25x25 en color amarillo
- Señalética 25x25 en color verde
- Mapa háptico 60x90 cm
- Mapa háptico 70x40 cm

1. TODAS LAS COTAS Y NIVELES SON EN METROS (MT)
 2. ESTE PLANO PERTENECE A UN GRUPO MAS AMPLIO DE PLANOS POR LO QUE DEBERA LEERSE CONJUNTAMENTE CON ESTOS, DEBERA VERIFICARSE TAMBIEN CON LOS CORRESPONDIENTES PLANOS ESTRUCTURALES Y DE INSTALACIONES, CUALQUIER DISCREPANCIA DEBERA CONSULTARSE CON LA DIRECCION DE OBRA.
 3. TODAS LAS COTAS Y NIVELES DEBERAN SER VERIFICADAS Y REVISADAS EN CAMPO.

Nombre del proyecto:
 Construcción del centro de atención, acompañamiento y desarrollo para personas con trastorno del espectro autista y obras complementarias, etapa 01, prolongación Av. Guadalupe/privada Guadalupe, colonia Colinas de la Primavera, Municipio de Zapopan, Jalisco

Contenido del plano:
 Señalética general nivel 1.

No. Contrato:
 DOPI-MUN-CUSMAX-IM-LP-116-2023

Director de Obras Públicas e Infraestructura:
 Ing. Ismael Jáuregui Castañeda

Jefe de la Unidad de Estudios y Proyectos:
 Arq. Edwin Aguiar Escatel

Jefe de área: Arq. Alejandro Tapia Olarra
 Responsable del proyecto: Arq. Luis Angel Eguia Gómez

Ubicación:
 ProL. Av. Guadalupe S/N, Colonia Colinas de la Primavera, C.P. 45066, Zapopan, Jalisco

Norte:

Fecha: Agosto 2023
 Escala: 1:125 DOPI-020
 Acotaciones: Metros Clave: Número:
 Revisión: 01 SN-08

01 - SEÑALÉTICA GENERAL - NIVEL 1
 ESC: 1:125