




- Alcances Generales:
- A** Rehabilitación de cercado perimetral y motivo de ingreso
 - B** Construcción de andadores
 - C** Construcción de pista de trote
 - D** Construcción de cancha de usos múltiples y basquetbol
 - E** Construcción de área de calistenia
 - F** Construcción de área de juegos
 - G** Rehabilitación de área de juegos existentes
 - H** Construcción de áreas de descanso
 - I** Construcción de área de módulo de baños
 - J** Construcción de área de picnic
 - K** Construcción de área de ejercitadores
 - L** Rehabilitación de áreas verdes y reforestación
 - M** Iluminación general
 - N** Construcción de terraza de usos múltiples

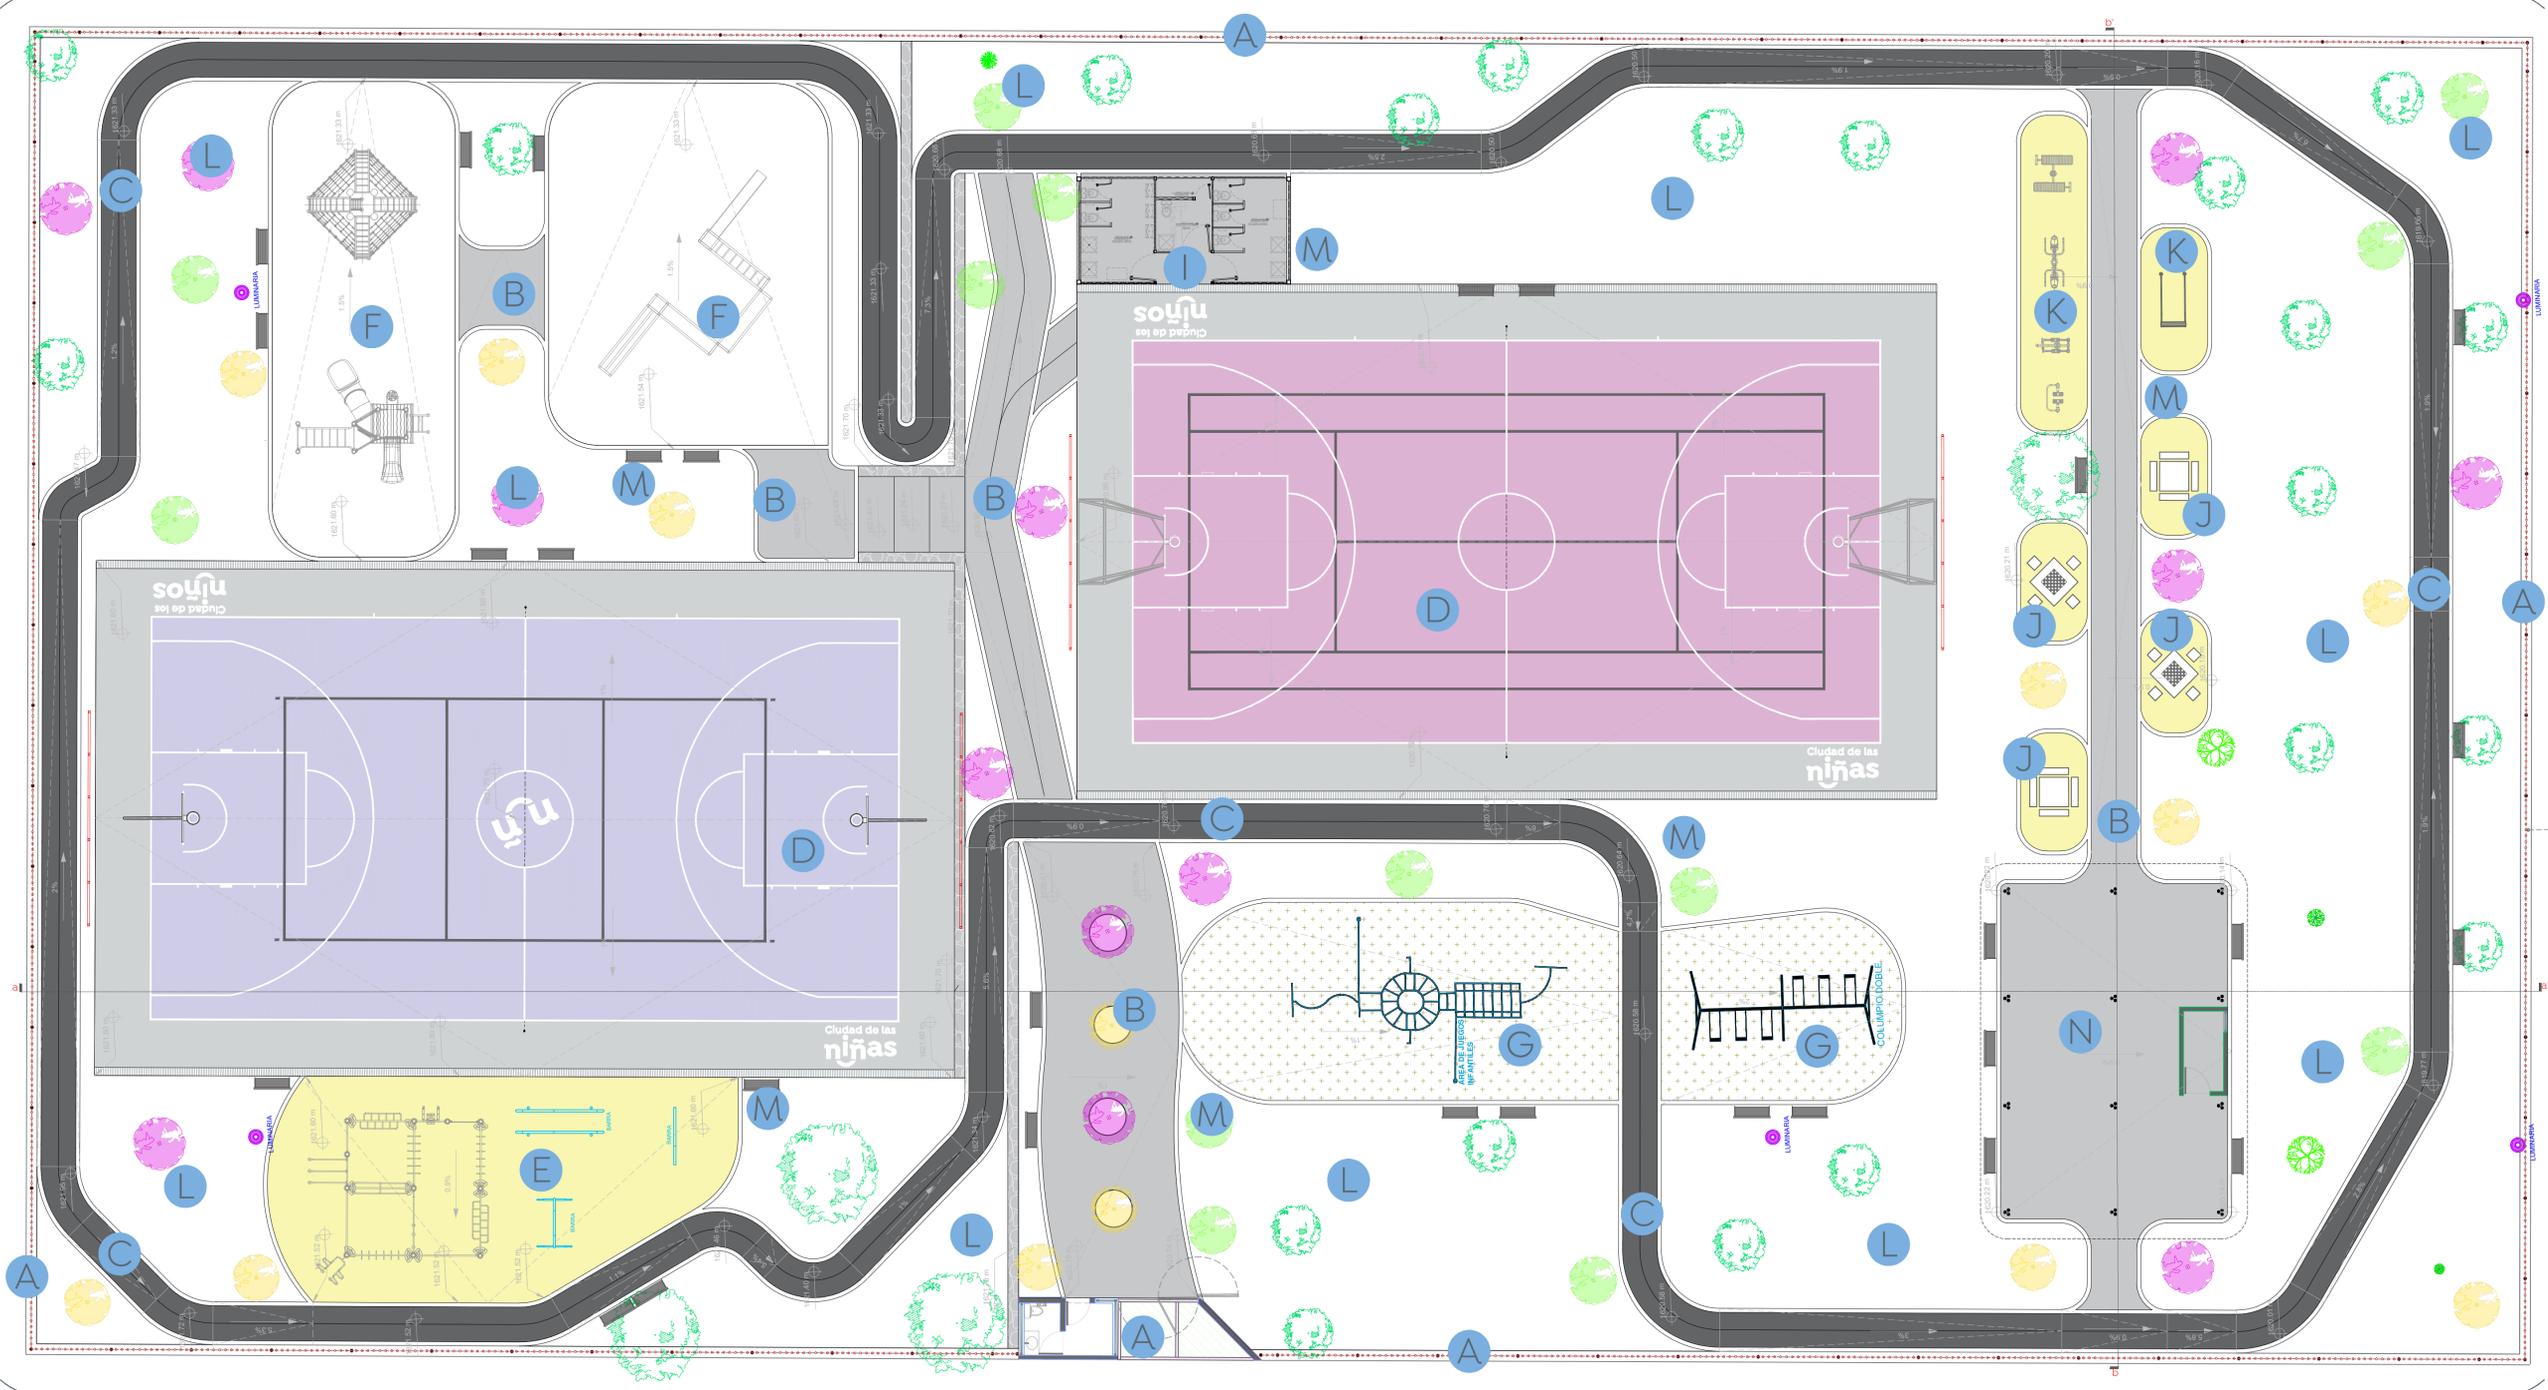

01 Planta de Conjunto
 Alcances Generales 1:125

Nombre del proyecto:
Rehabilitación de la Unidad Deportiva Moctezuma Residencial (Trepoc Infonavi), ubicada en la confluencia de la calle José María Arreola, calle Playa Blanca Poniente, colonia Moctezuma, Municipio de Zapopan, Jalisco

Contenido del plano:
Planta de alcances
 No. Contrato:
DOPI-MUN-CUSMAX-EP-LP-096-2023

Director de Obras Públicas e Infraestructura:
Ing. Ismael Jáuregui Castañeda
 Jefe de la Unidad de Estudios y Proyectos:

Arq. Edwin Aguilar Escatel
 Jefe de área:
 Arq. Angela Jazmin Vargas Olmedo

Responsable del proyecto:
 Arq. César Omar Apodaca Rodriguez
 Ubicación:
Col. Moctezuma, Zapopan, Jalisco

Norte:
 Fecha: Septiembre 2023
 Escala: Indicada
 Acotaciones: Metros Clave:
UD-MZA-ALC

