




01 Detalle de piso amortiguante

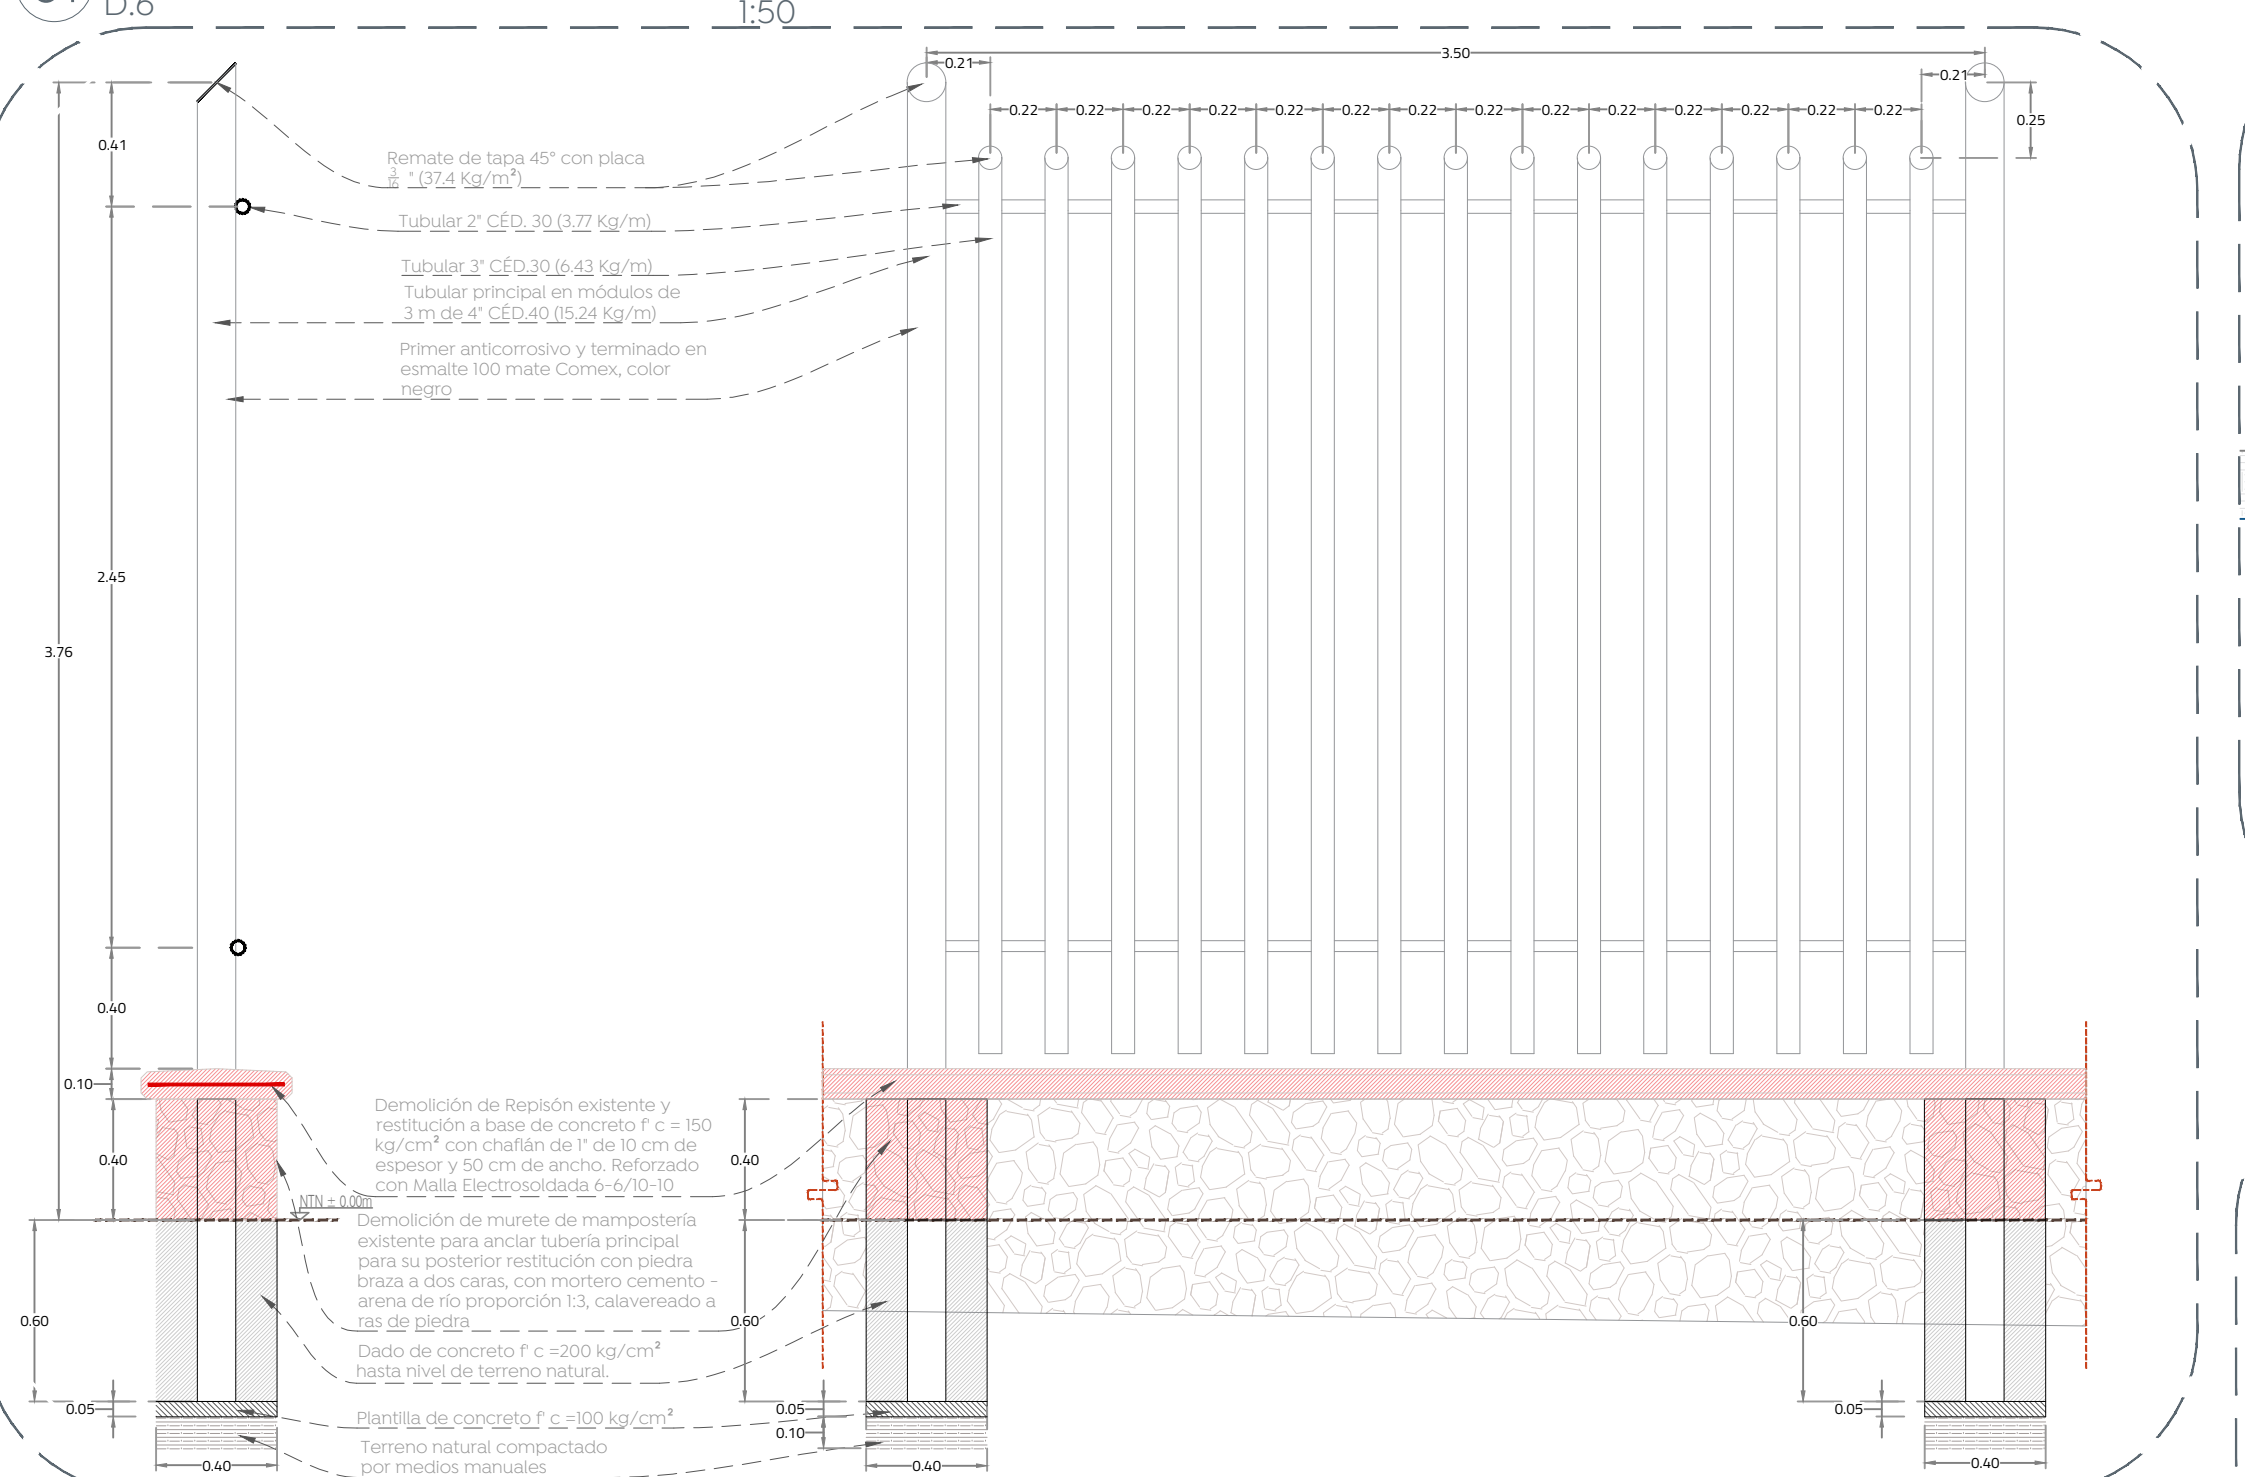


02 Detalle de cerca perimetral

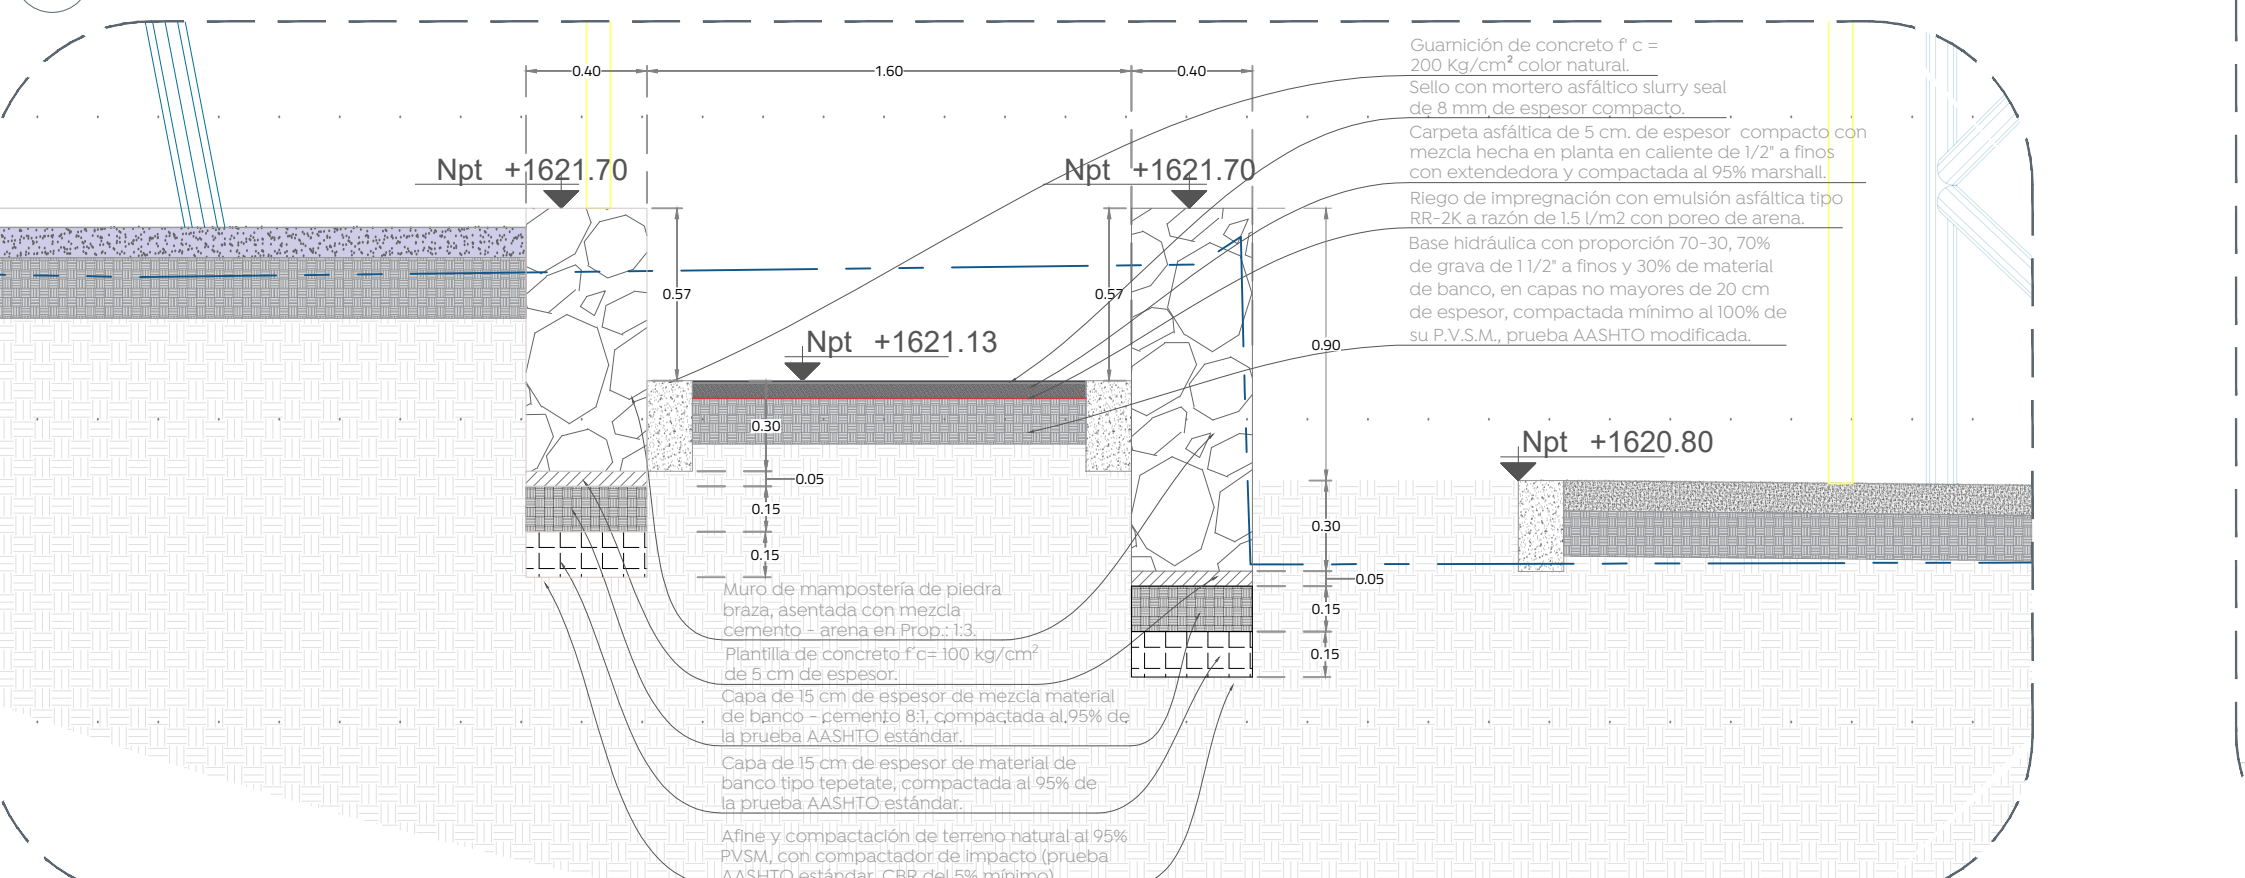


03 Detalle de contenciones en rampas

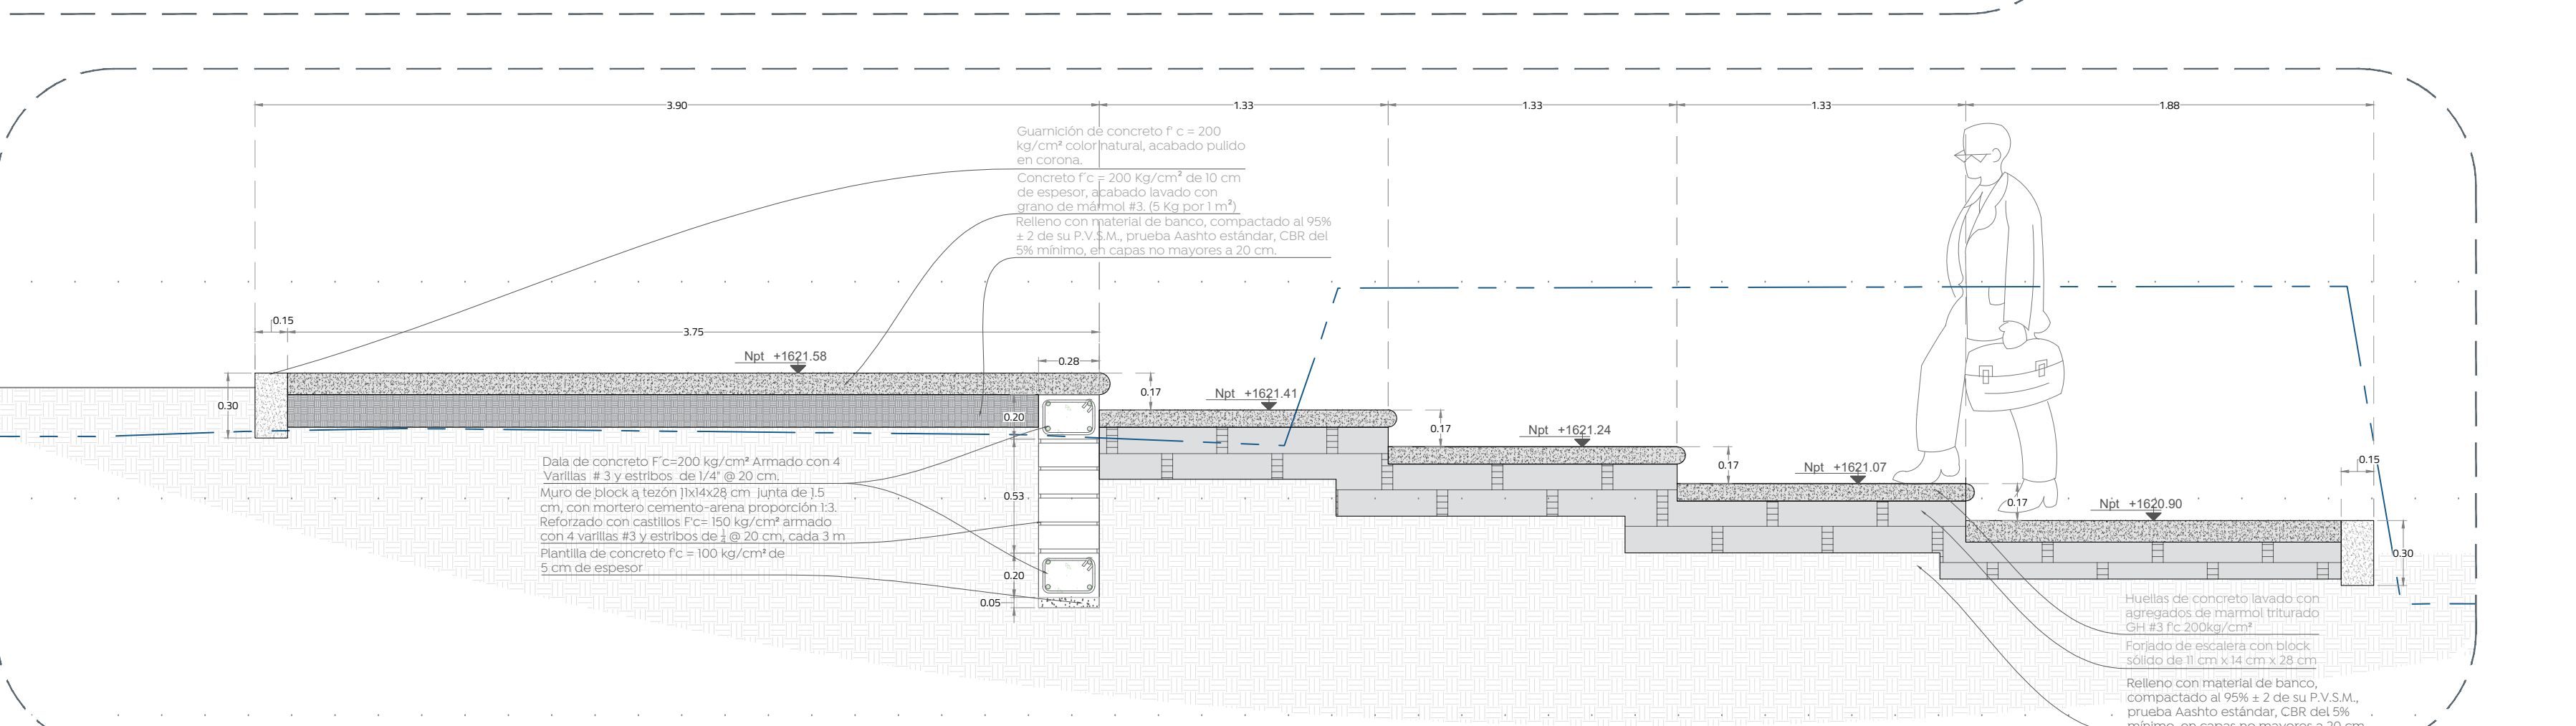




04 Detalle de escaleras

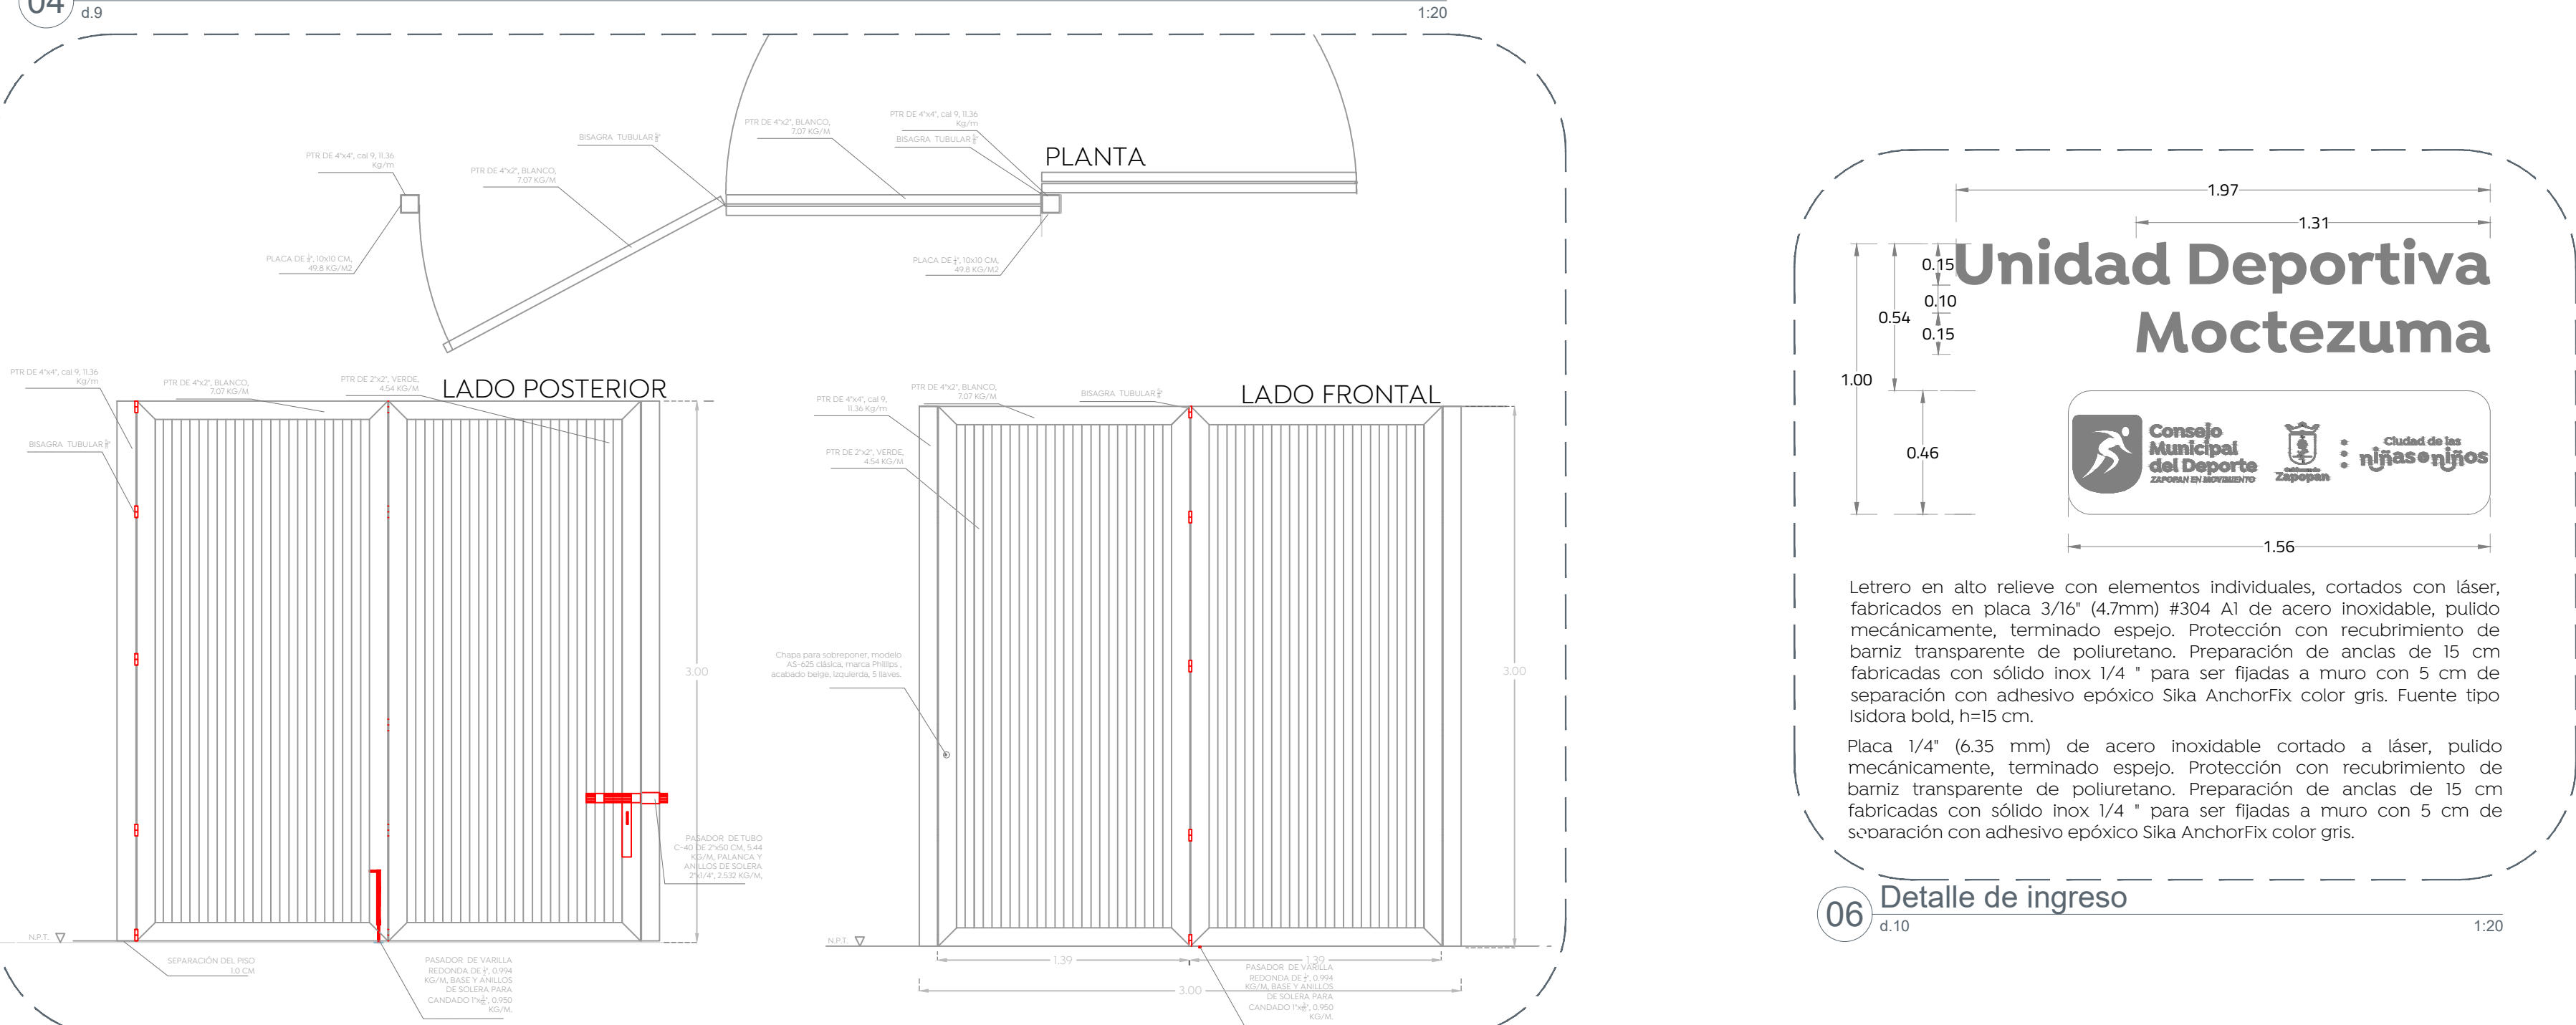

05 Detalle de ingreso

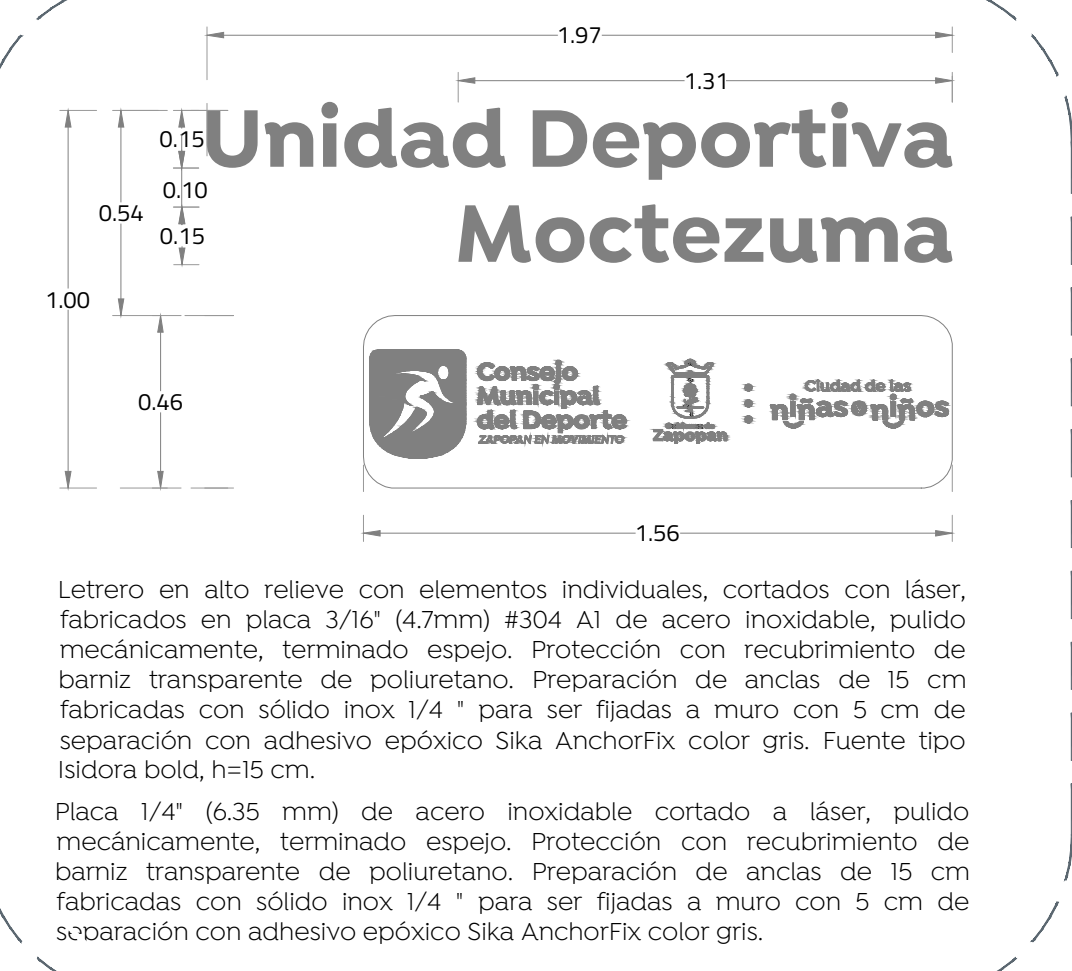

06 Detalle de ingreso

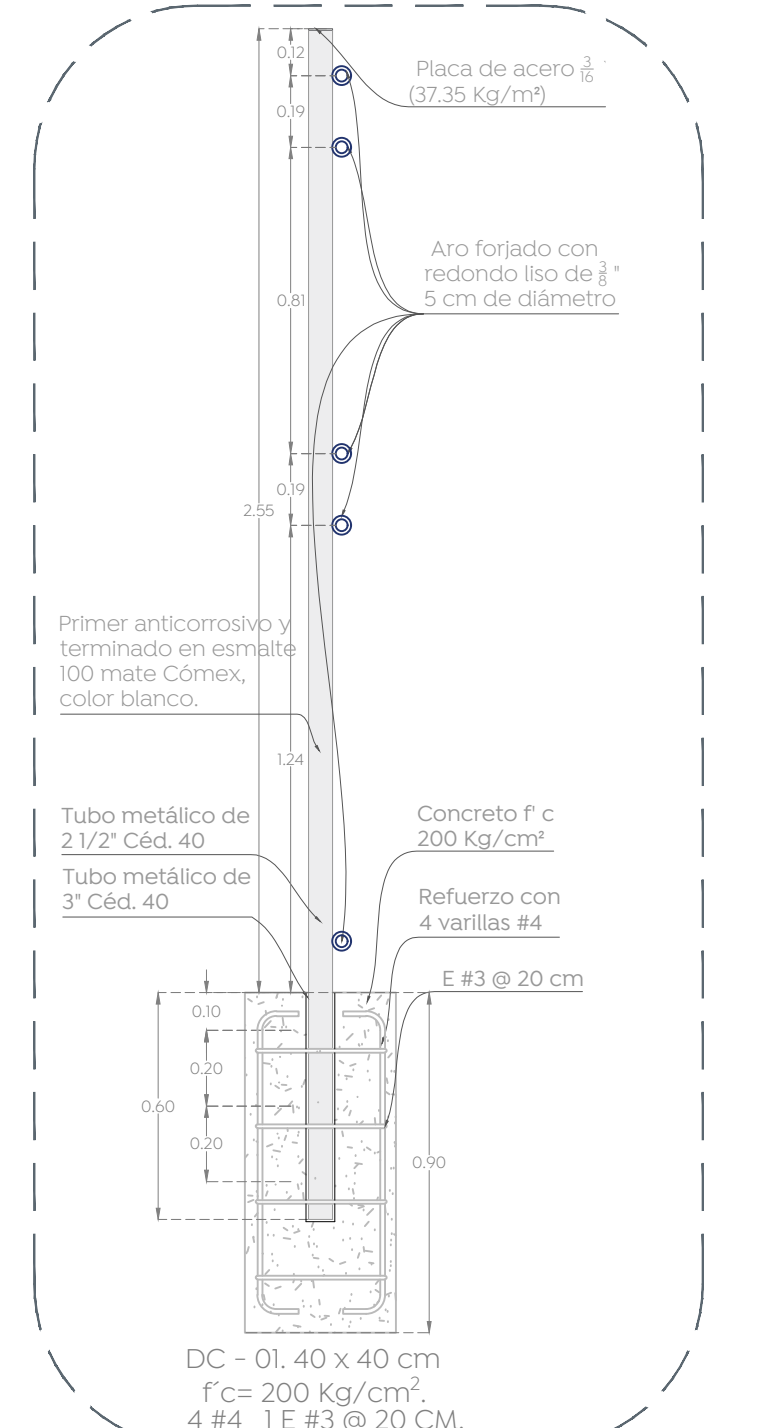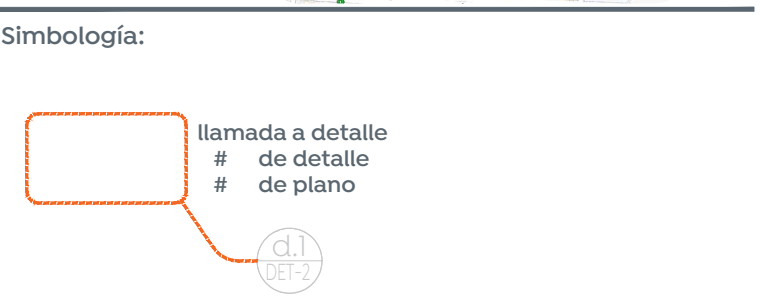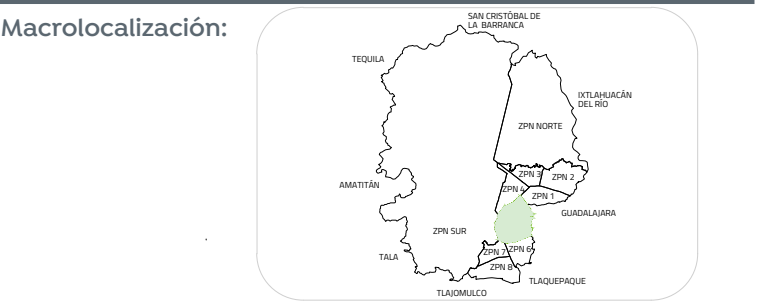

07 Detalle de red de voleibol



Nombre del proyecto: Rehabilitación de la Unidad Deportiva Moctezuma Residencial (Trespoac Infonovil), ubicada en la confluencia de la calle José María Arreola, calle Playa Blanca Ponientes, colonia Moctezuma, Municipio de Zapopan, Jalisco

Contenido del plano: Planta de detalles

No. Contrato: DOPI-MUN-CUSMAX-EP-LP-096-2023

Director de Obras Públicas e Infraestructura: Ing. Ismael Jáuregui Castañeda

Jefe de la Unidad de Estudios y Proyectos: Arq. Edwin Aguilar Escatet

Responsable del proyecto: Arq. Ángela Jazmin Vargas Olmedo, Arq. César Omar Apodaca Rodriguez

Ubicación: Col. Moctezuma, Zapopan, Jalisco

Fecha: Septiembre 2023

Escala: Indicada

Anotaciones: Metros Clave: UD-MZA-DET3