



Simbología:

Simbología	Especificación	Imagen
1	Dedo Mono (Lampyranthus glaucus) 6 piezas por 1 m ² Incluye capa de tierra vegetal de 10 cm	
2	Romero (Rosmarinus officinalis) 6 piezas por 1 m ² Incluye capa de tierra vegetal de 10 cm	
3	Ipomea Morada (Ipomea Purpurea) 6 piezas por 1 m ² Incluye capa de tierra vegetal de 10 cm	
4	Ipomea (Ipomea Batata) 6 piezas por 1 m ² Incluye capa de tierra vegetal de 10 cm	
5	Wedelia 5 piezas por 1 m ² Incluye capa de tierra vegetal de 10 cm	
6	Agapando (Agapanthus africanus Hoffmanns) 5 piezas por 1 m ² Incluye capa de tierra vegetal de 10 cm	

Simbología	Especificación	Imagen
7	Liluvia de Oro (Cassia Fistula) Altura Min. 2 m	
8	Jacaranda (Jacaranda mimosifolia) Altura Min. 2 m	
9	Arroyán (Luna apiculata) Altura Min. 2 m	

Nombre del proyecto:
 Rehabilitación de la Unidad Deportiva Moctezuma Residencial (Trepoc Infonavi), ubicada en la confluencia de la calle José María Arreola, calle Playa Blanca Poniente, colonia Moctezuma, Municipio de Zapopan, Jalisco

Contenido del plano:
Planta de vegetación

No. Contrato:
DOPI-MUN-CUSMAX-EP-LP-096-2023

Director de Obras Públicas e Infraestructura:

Ing. Ismael Jáuregui Castañeda

Jefe de la Unidad de Estudios y Proyectos:

Arq. Edwin Aguiar Escatel

Jefe de área:
Arq. Angela Jazmin Vargas Olmedo


Responsable del proyecto:
Arq. César Omar Apodaca Rodriguez

Ubicación:
Col. Moctezuma, Zapopan, Jalisco

Fecha: Septiembre 2023

Escala: Indicada

Acotaciones: Metros Clave:
UD-MZA-VEG

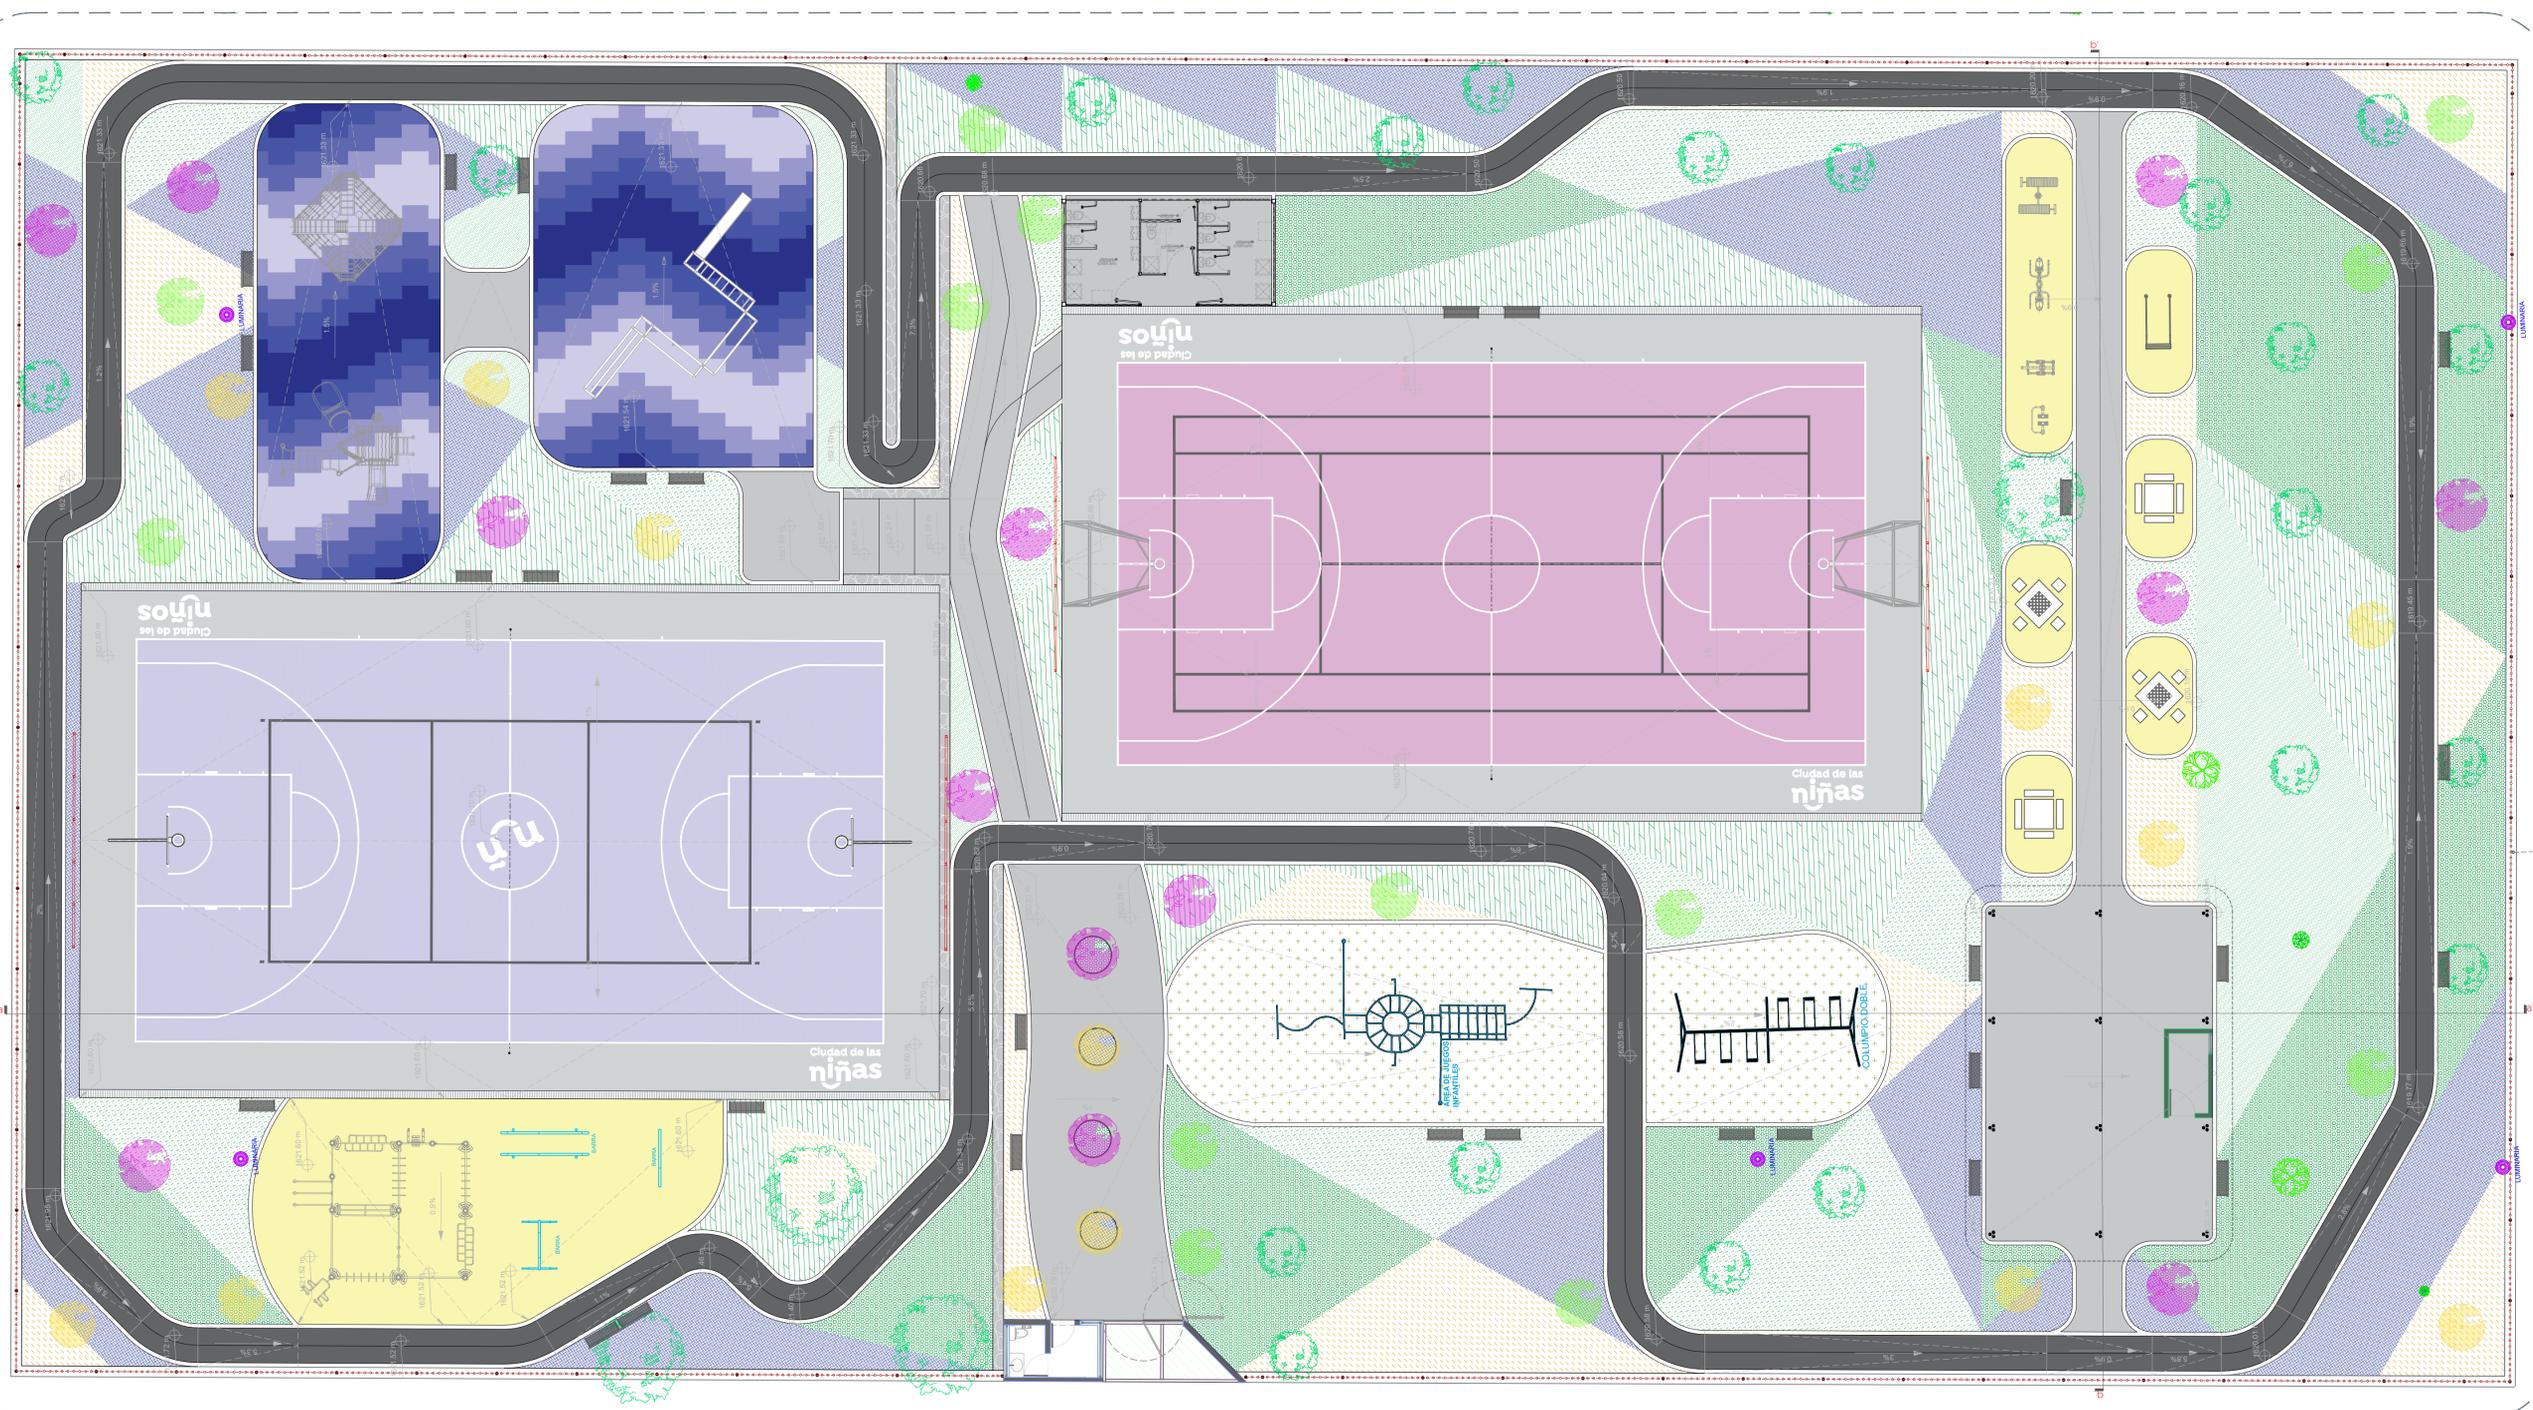

01 Planta de Conjunto Vegetación 1:125

