




Simbología:

| | | | | | |
|--|---------------------|--|------------------------------|--|---------------------------|
| | Jardín | | Construcción | | Concreto |
| | LÍMITE DE PROPIEDAD | | Cota superior cota existente | | Registro (pozo de visita) |
| | JARDINERA | | LUMINARIA | | LUMINARIA tipo farol |
| | LOSA | | RAMPA | | Bolardo |
| | PROYECCIÓN | | PROYECCIÓN RAMPA | | Árbol |
| | SALÓN | | RAMPA | | Palmera |
| | BANQUETAS | | LOTIFICACIÓN | | |

NPT 1536.19
 Simbología de nivel
 Columna
 Rampa
 Arbusto
 Árbol
 Palmera

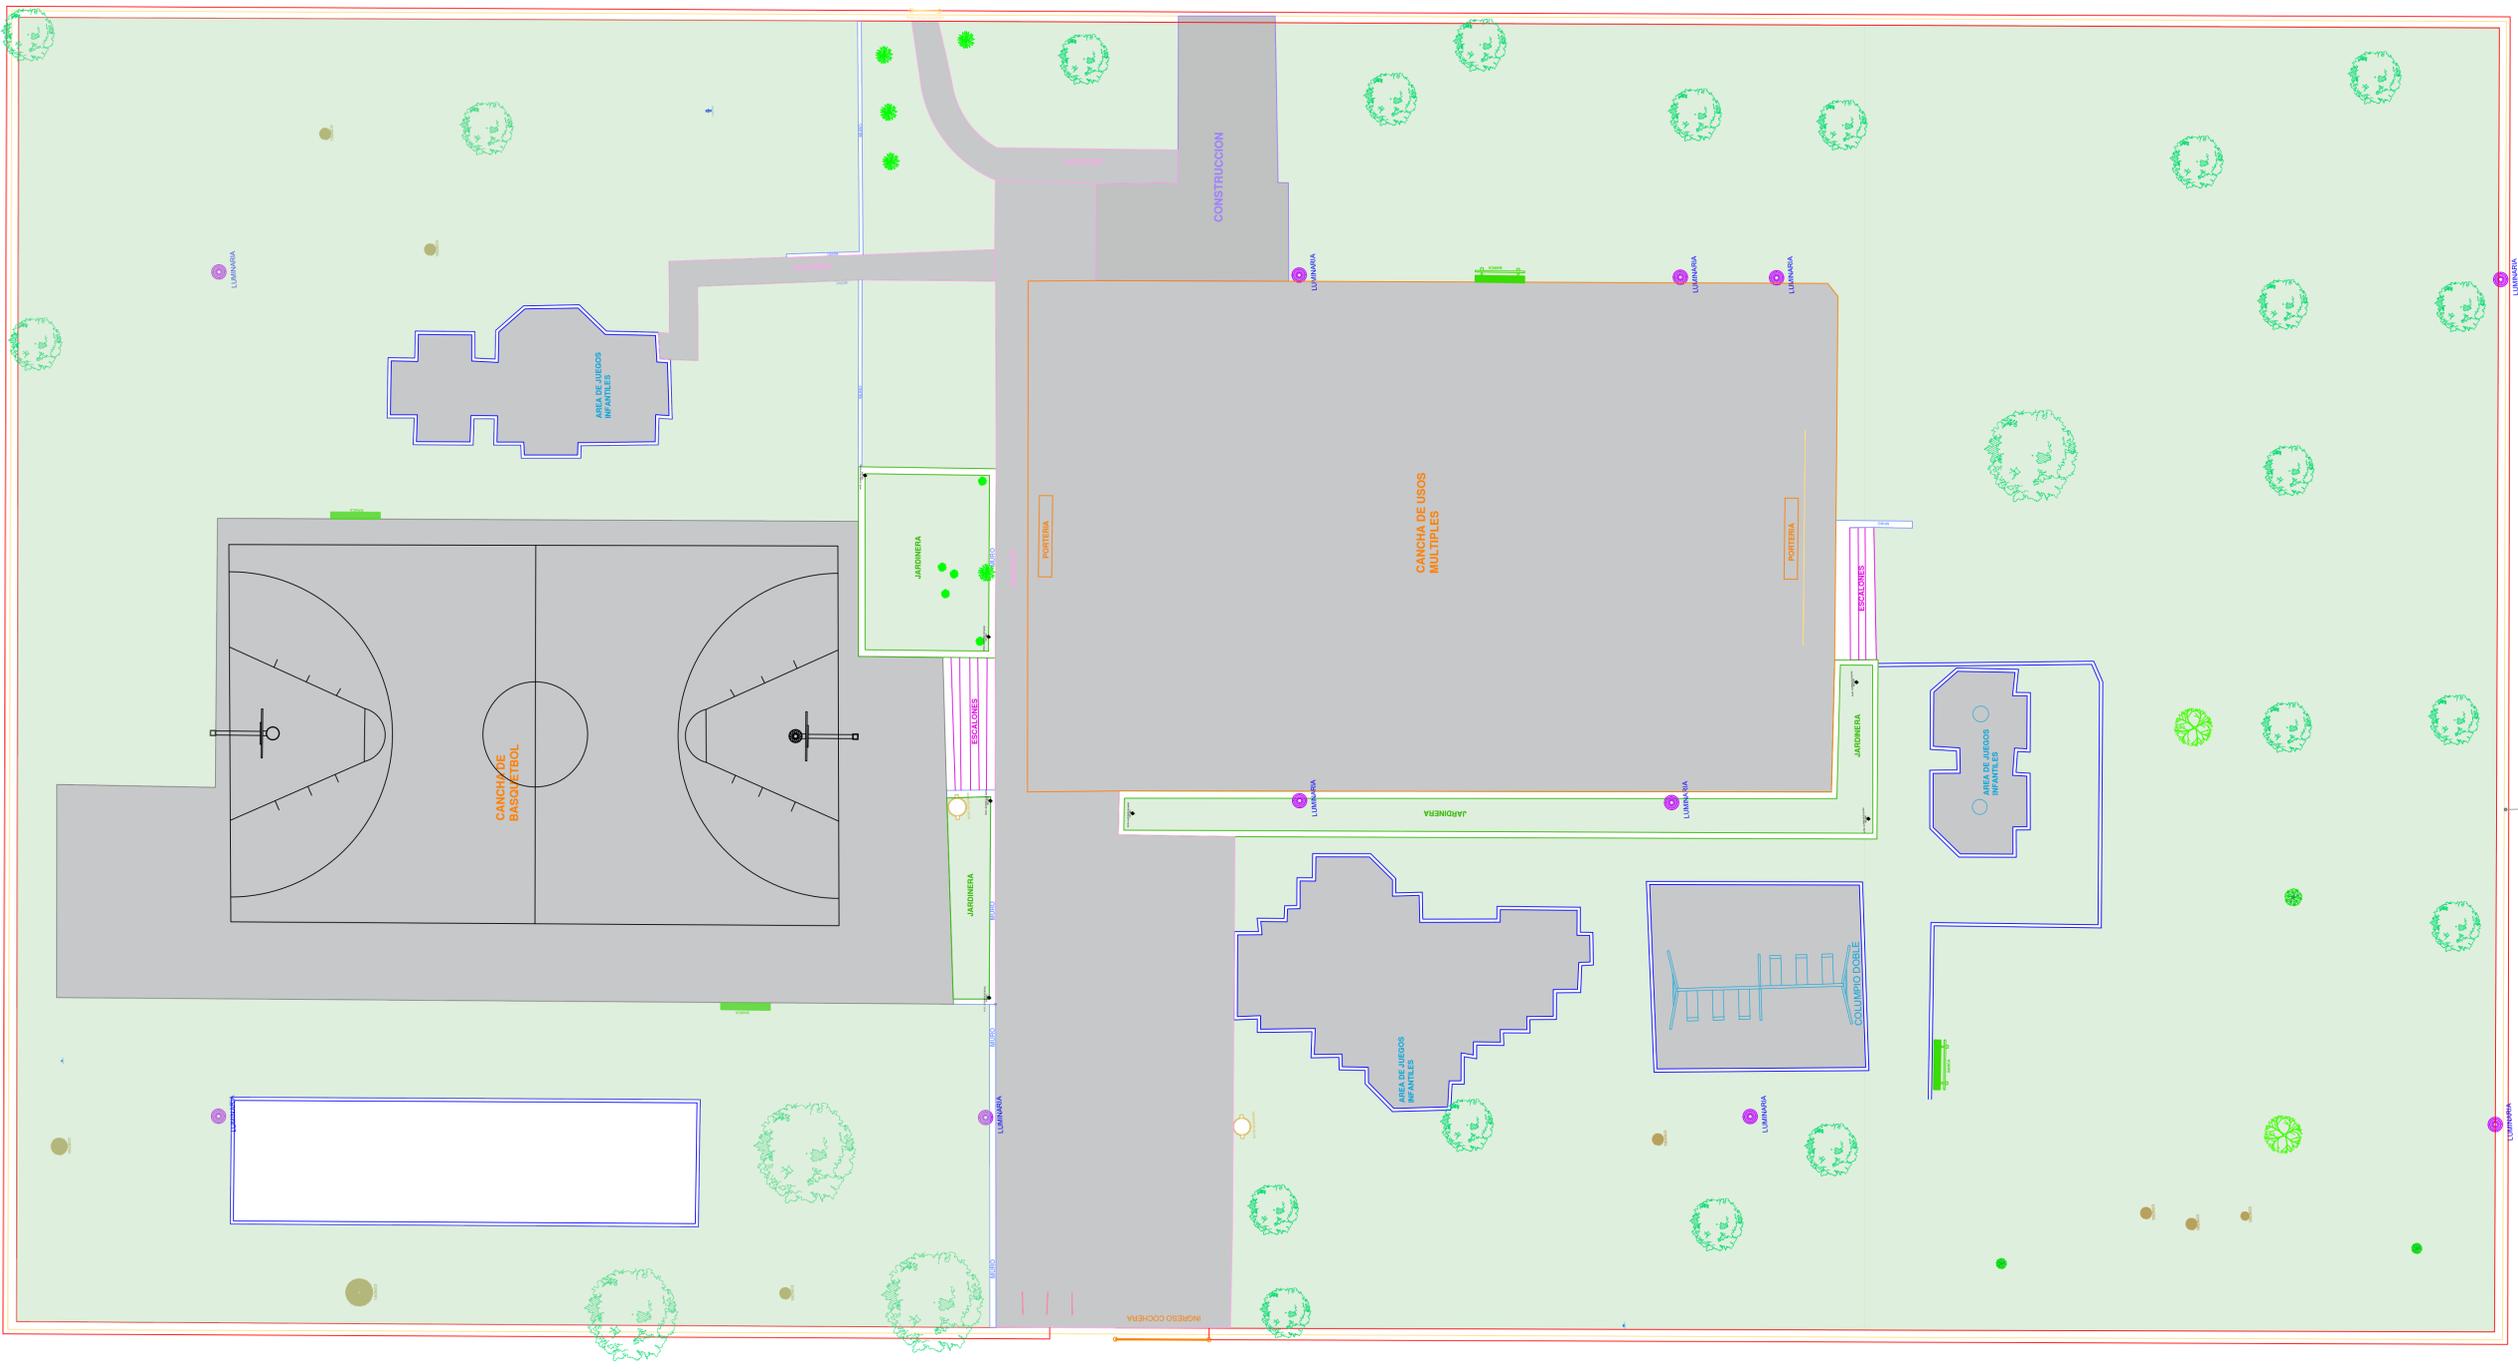

01 Planta de Conjunto
 Estado actual 1:125

Nombre del proyecto:
Rehabilitación de la Unidad Deportiva Moctezuma Residencial (Trepayac Infonavi), ubicada en la confluencia de la calle José María Arreola, calle Playa Blanca Poniente, colonia Moctezuma, Municipio de Zapopan, Jalisco

Contenido del plano:
Planta de estado actual

No. Contrato:
DOPI-MUN-CUSMAX-EP-LP-096-2023

Director de Obras Públicas e Infraestructura:
Ing. Ismael Jáuregui Castañeda

Jefe de la Unidad de Estudios y Proyectos:
Arq. Edwin Aguilar Escatel

Jefe de área:
Arq. Angela Jazmin Vargas Olmedo

Responsable del proyecto:
Arq. César Omar Apodaca Rodriguez

Ubicación:
Col. Moctezuma, Zapopan, Jalisco

Fecha: Septiembre 2023
 Escala: Indicada
 Gotas: Metros Clave:
UD-MZA-EAC

