

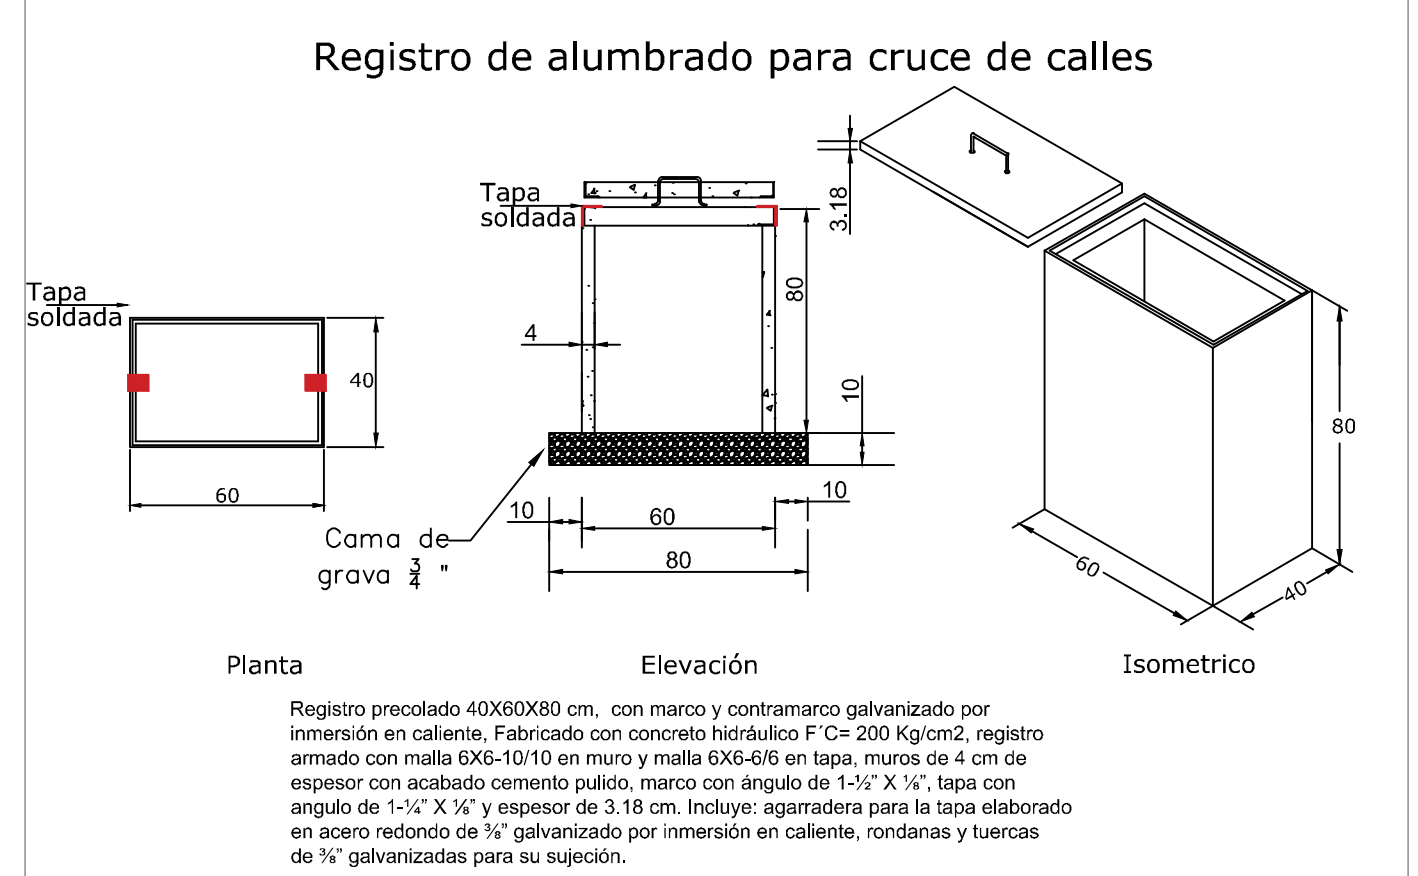
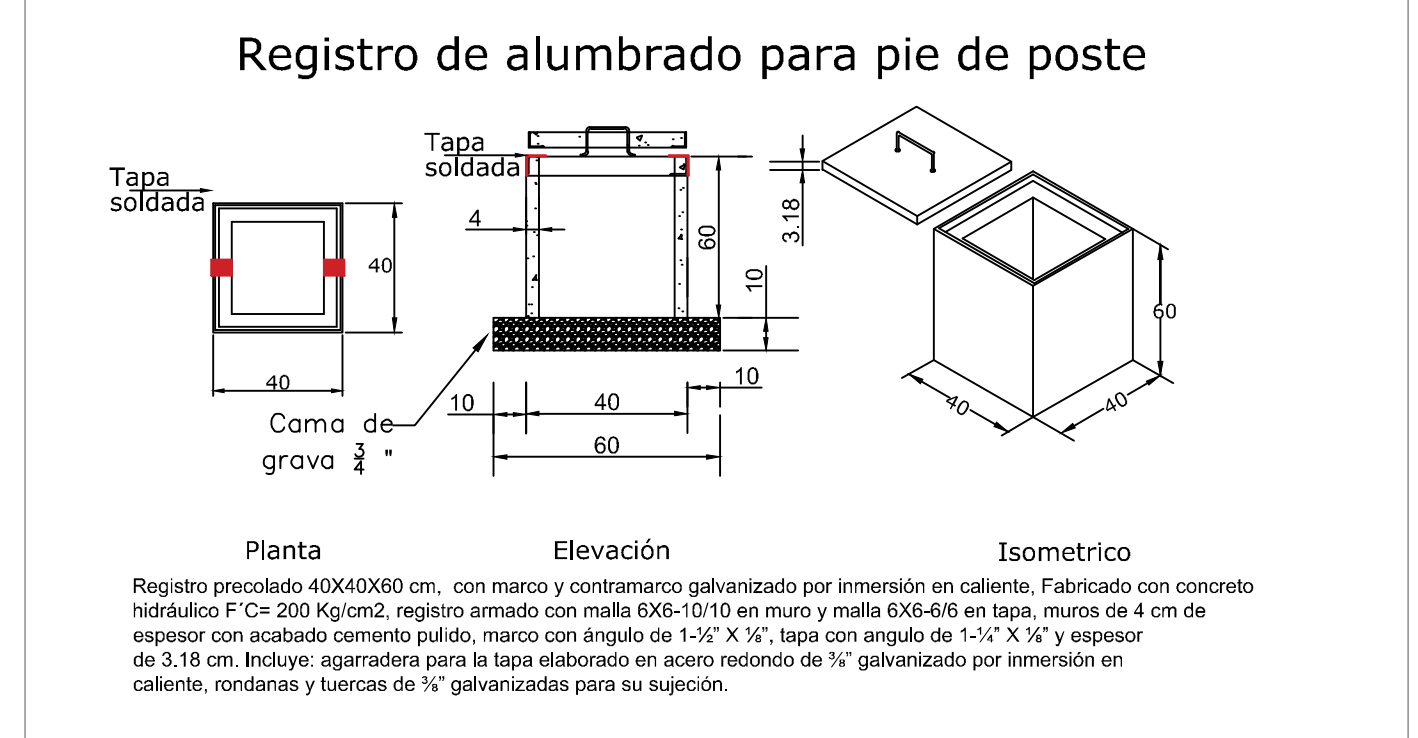
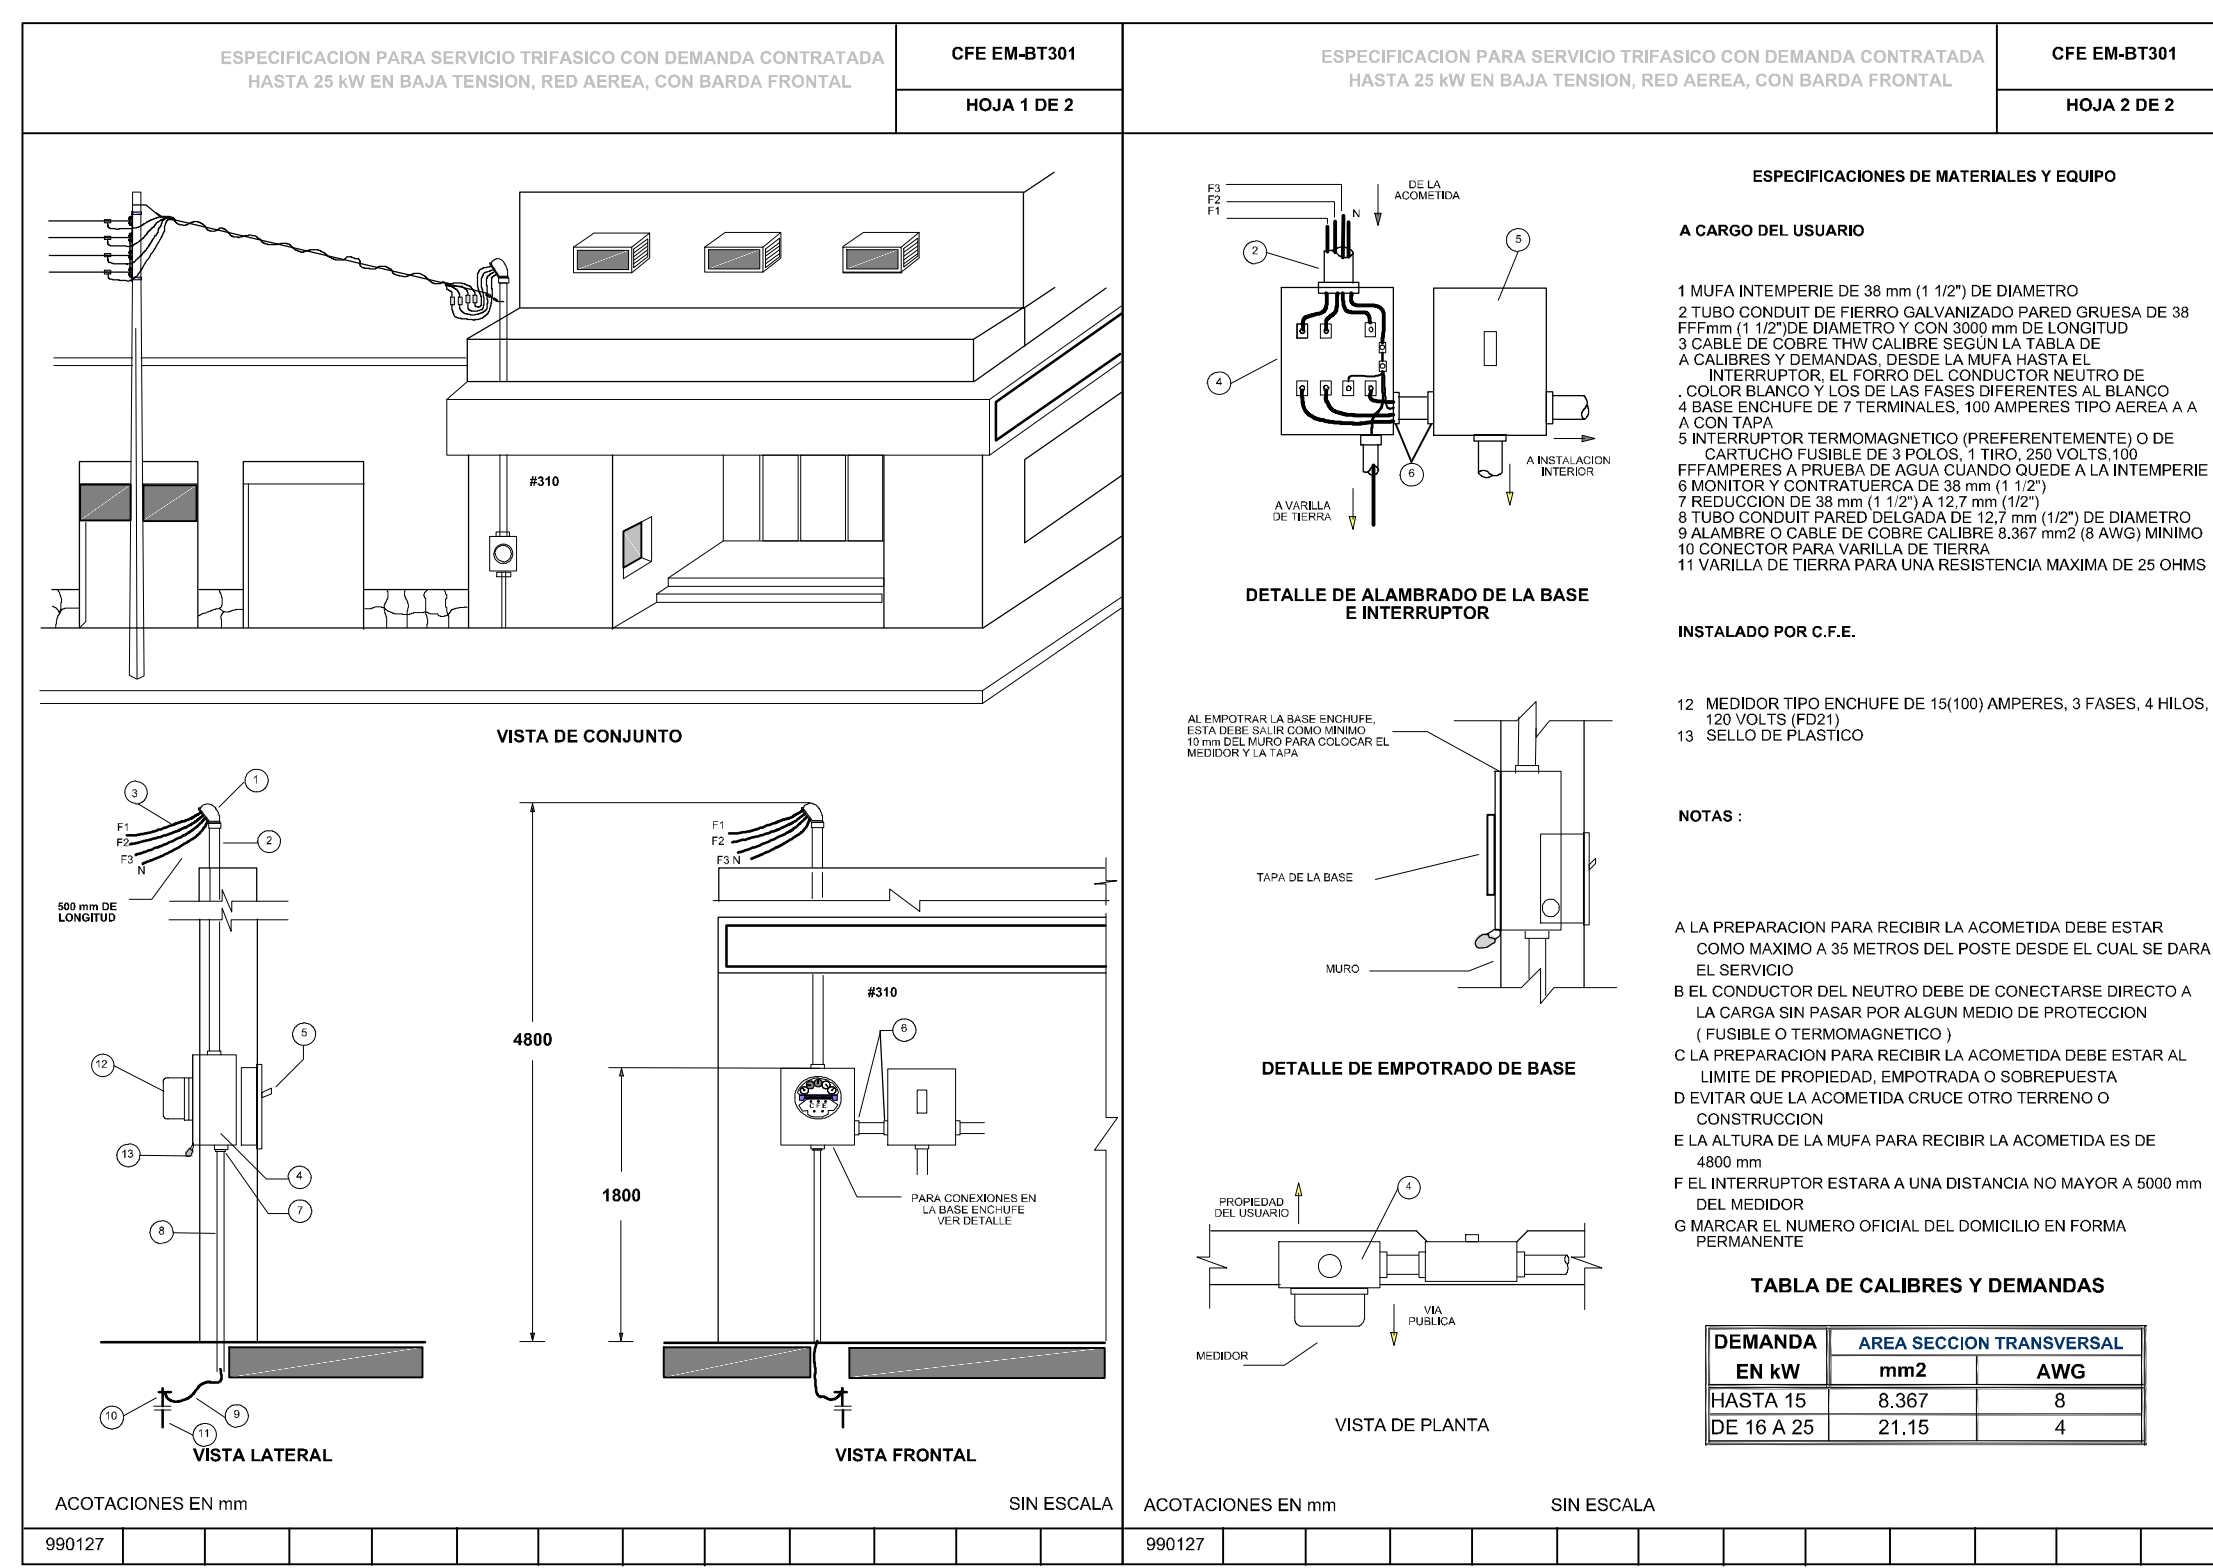


Registros de alumbrado publico

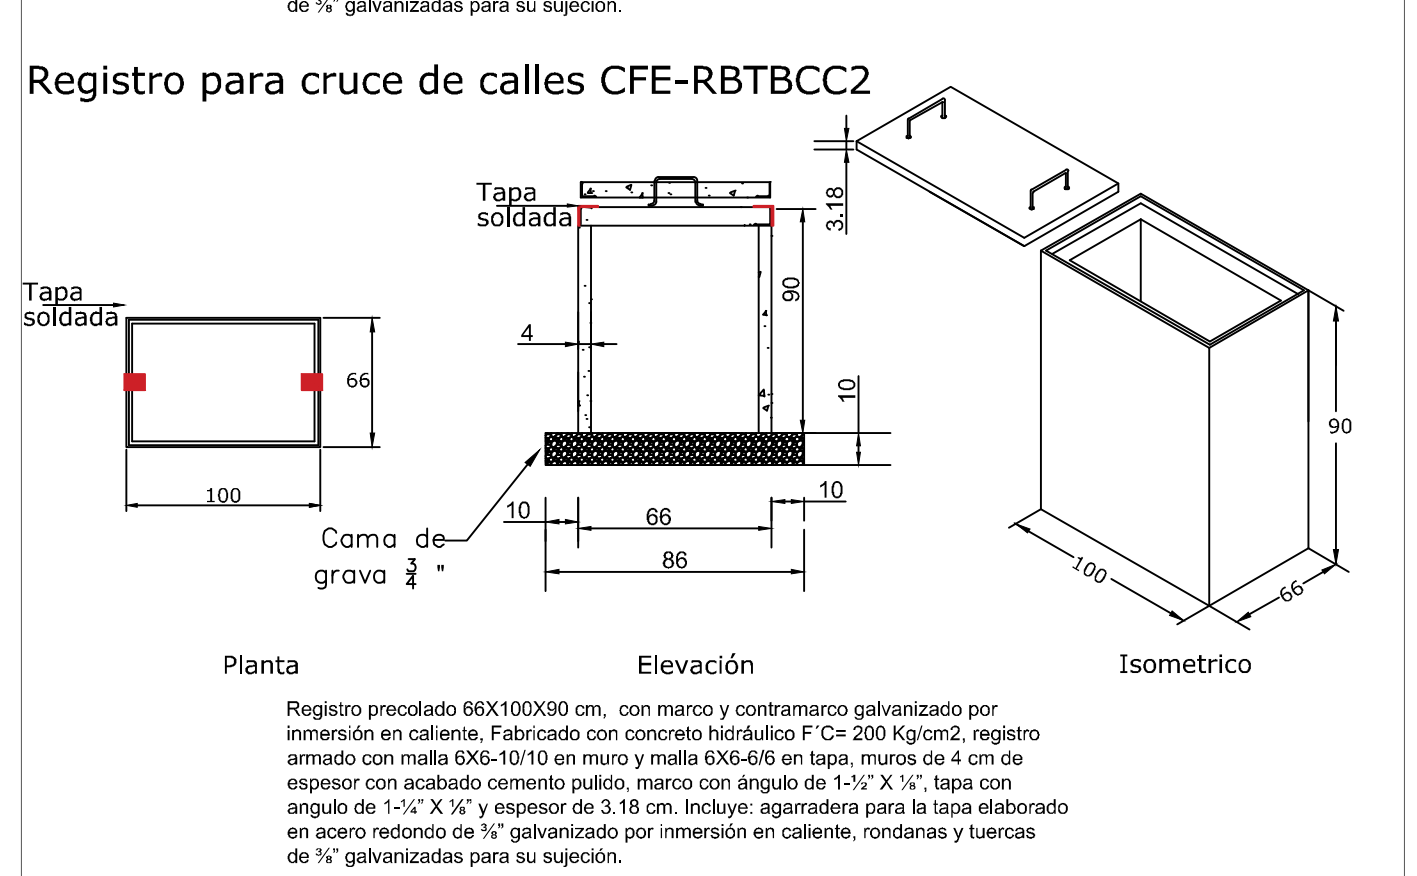

Registros de baja tension

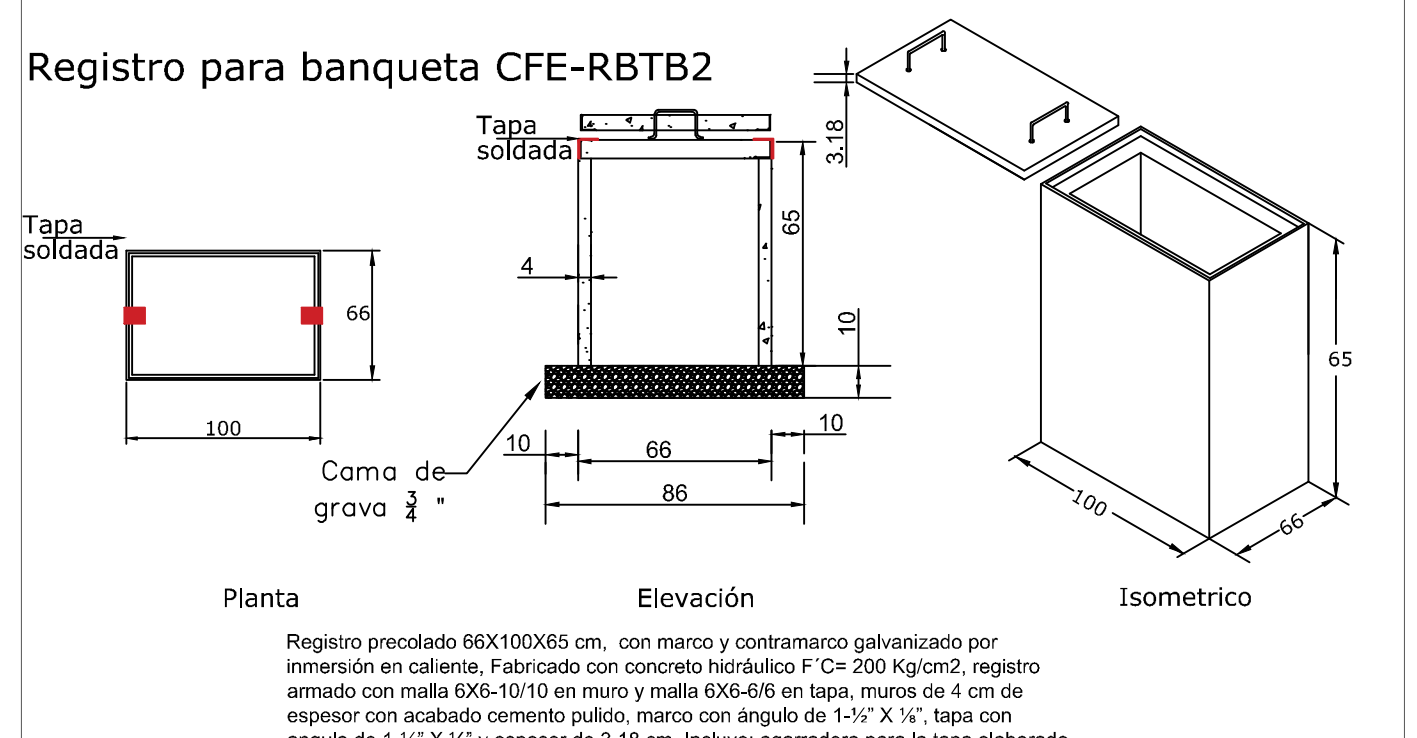

Ciudad de las niñas niños

 Obras Públicas e Infraestructura

 Gestión Integral de la Ciudad

Macrolocalización:

Microlocalización:

Nombre del proyecto:
 Rehabilitación de la Unidad Deportiva Moctezuma Residencial (Tepyac Infonavi), ubicada en la confluencia de la calle José María Arreola, calle Playa Blanca Poniente, colonia Moctezuma, Municipio de Zapopan, Jalisco

Contenido del plano:

Detalles Constructivos

No. Contrato:
 DOPI-MUN-CUSMAX-EP-LP-096-2023

Director de Obras Públicas e Infraestructura:
 Ing. Ismael Jáuregui Castañeda

Jefe de la Unidad de Estudios y Proyectos:
 Arq. Edwin Aguilar Escalante

Jefe de área:
 Ing. Adhã Yigael Gurrillo Soto

Supervisor del proyecto:
 Ing. Vanessa Guadalupe Martínez López

Responsable del proyecto:
 Ing. César David Organista Rosas

Empresa:
 Cedulia Profesional 91624

Ubicación:
 Col. Moctezuma, Zapopan, Jalisco

Fecha:
 Septiembre 2023

Escala:
 Indicada

Acataciones:
 Metros

Clave:
 DET-01