# CONTROL DE CALIDAD DE LOS MATERIALES

EL CONTROL DE CALIDAD DE LOS MATERIALES DEBERÁ AJUSTARSE A LO AQUI INDICADO ASI COMO A LO INDICADO EN EL REGLAMENTO DE CONSTRUCCIÓNES DEL DISTRITO FEDERAL Y EN SUS NORMAS TECNICAS COMPLEMENTARIAS.

| CONCRETO CLASE 1 | |
|---|---|
| PRUEBA | FRECUENCIA |
| REVENIMIENTO | UNA VEZ POR CADA ENTREGA DE CONCRETO |
| PESO VOLUMETRICO | UNA VEZ POR DIA DE COLADO, PERO NO MENOS DE UNA POR CADA 20 M3 |
| RESISTENCIA A LA COMPRESIÓN | UNA VEZ POR DIA DE COLADO, PERO NO MENOS DE UNA POR CADA 40 M3 |
| MÓDULO DE ELASTICIDAD | UNA PREVIA AL SUMINISTRO DEL CONCRETO DE CADA PROVEEDOR |

| ACERO ESTRUCTURAL | |
|---|---|
| PRUEBA | FRECUENCIA |
| TENSIÓN | UN ENSAYE POR CADA LOTE FORMADO POR PLACAS DE UNA MISMA MARCA, UN MISMO ESPESOR Y CORRESPONDIENTES A UNA MISMA REMESA DE CADA PROVEEDOR, PERO NO MENOS DE UN ENSAYE POR CADA 150 TONELADAS. |
| MÓDULO DE ELASTICIDAD | UNA PREVIA AL SUMINISTRO DEL ACERO ESTRUCTURAL DE CADA PROVEEDOR |

| ACERO DE REFUERZO | |
|---|---|
| PRUEBA | FRECUENCIA |
| TENSIÓN | UN ENSAYE POR CADA LOTE DE 10 TON ó FRACCION FORMADO POR BARRAS DE UNA MISMA MARCA, UN MISMO GRADO, UN MISMO DIAMETRO Y CORRESPONDIENTES A UNA MISMA REMESA DE CADA PROVEEDOR. EN CADA ENSAYE SE MEDIRA ESFUERZO ULTIMO Y PORCENTAJE DE ALARGAMIENTO DE ACUERDO A LA NORMA MEXICANA NOM B172 . |
| DOBLADO | UN ENSAYE POR CADA LOTE DE 10 TON o' FRACCION FORMADO POR BARRAS DE UNA MISMA MARCA, UN MISMO GRADO, UN MISMO DIAMETRO Y CORRESPONDIENTES A UNA MISMA REMESA DE CADA PROVEEDOR. |

| TORNILLOS DE ALTA RESISTENCIA | |
|---|---|
| PRUEBA | FRECUENCIA |
| TENSIÓN | UNA PREVIA AL SUMISTRO DE CADA PROVEEDOR, O BIEN LA PRESENTACION DEL CERTIFICADO DE A 325. CALIDAD DEL FABRICANTE DE CUMPLIMIENTO DE LA NORMA ASTM |
| CORTANTE | UNA PREVIA AL SUMINISTRO DE CADA PROVEEDOR, O BIEN LA PRESENTACION DEL CERTIFICADO DE CALIDAD DEL FABRICANTE DE CUMPLIMIENTO DE LA NORMA ASTM A 325. EN CASO DE REALIZARSE PRUEBAS ESTAS DEBERÁN EFECTUARSE PARA EL CASO EN QUE LA ROSCA ESTA EN EL PLANO DE CORTE Y PARA EL CASO EN QUE LA ROSCA NO ESTA EN EL PLANO DE CORTE. |

# TOLERANCIAS EN LA FABRICACION DE VIGAS FORMADAS POR TRES PLACAS

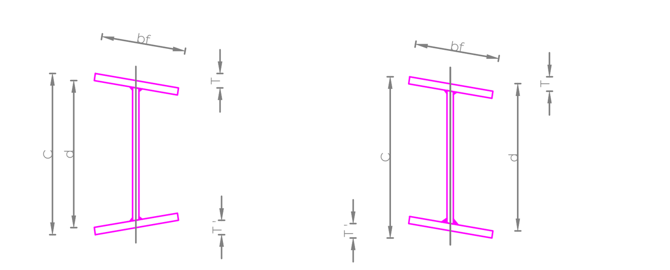


| TOLERANCIAS mm. | | | | | |
|---|---|---|---|---|---|
| PERALTE " d " | | PATIN " bf " | | FUERA DE PARALELISMO T + T' | C MENOS EL PERALTE NOMINAL " d " |
| MAS | MENOS | MAS | MENOS | | |
| 3.0 | 3.0 | 6.0 | 4.0 | 6.0 | 6.0 |

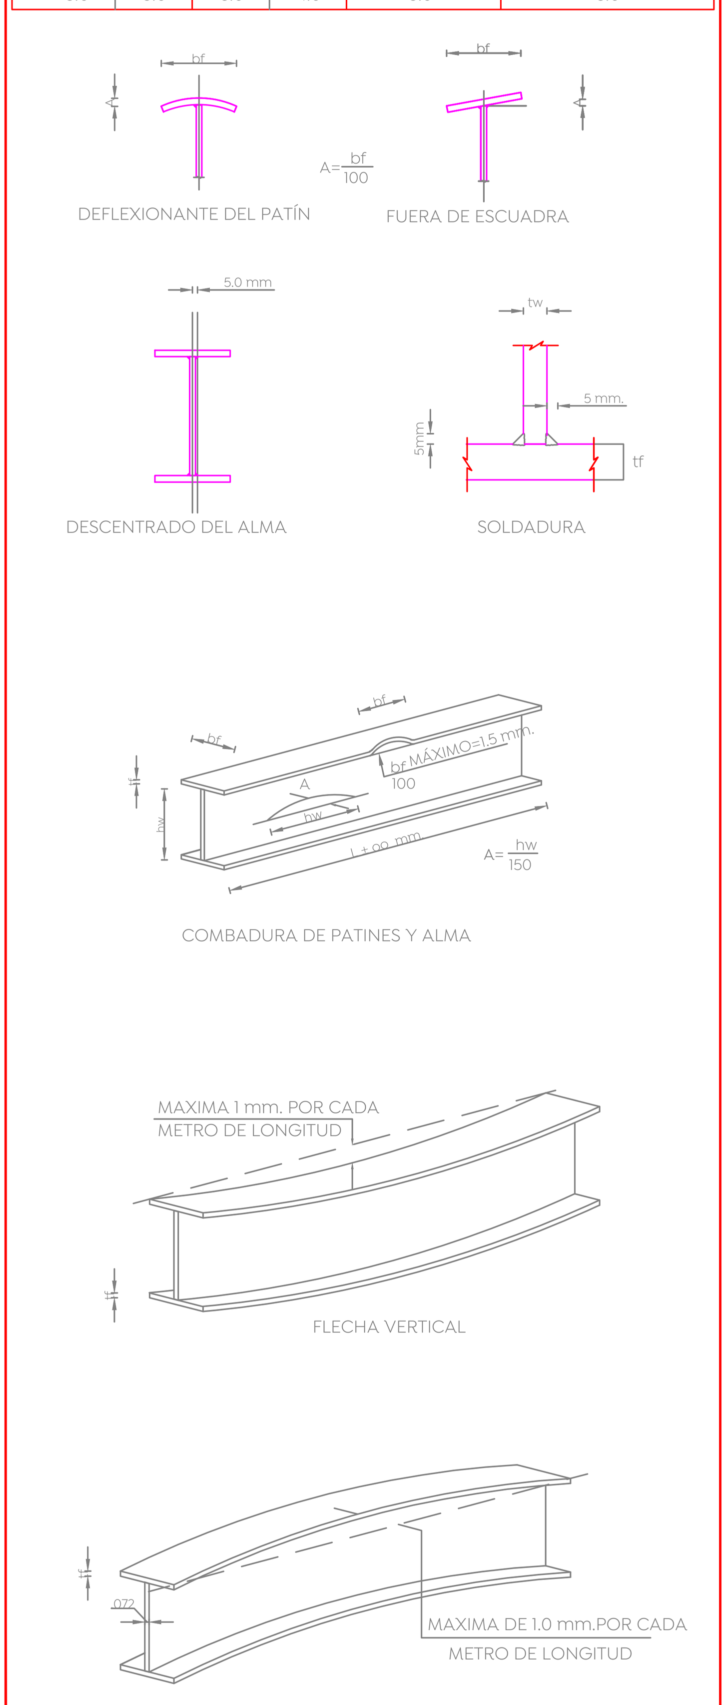


# ABREVIATURAS:

| | | | |
|---|---|---|---|
| NPT | NIVEL DE PISO TERMINADO | @ | SEPARACION |
| NDC | NIVEL DESPLANTE DE CIMENTACION | NIV | NIVEL |
| NTC | NIVEL TOPE DE CONCRETO | GR | GRAPAS |
| NTE | NIVEL TOPE DE ESTRUCTURA | D | DADO |
| NIE | NIVEL INICIO DE ESTRUCTURA | E | ESTRIBOS |
| NTN | NIVEL TERRENO NATURAL | MC | MURO CONCRETO |
| # | NUMERO DE LA VARILLA EN OCTAVOS DE PULG. | Z- | ZAPATA AISLADA |
| T- | TRABE DE CONCRETO | ZC- | ZAPATA CORRIDA |
| V- | VIGA DE CONCRETO O ACERO | CT- | CONTRA TRABE DE CONCRETO |
| C- | COLUMNA DE CONCRETO | K- | CASTILLO |
| Δ | INDICA CONTRAFLECHA | DL- | DALA DE DESPLANTE O DE CORONA |
| | | MC- | MURO DE CONCRETO |
| | | N- | NERVADURA |
| | | LL- | LOSA LLENA |
| | | R.L | REDONDO LISO |

# ANCLAJES Y TRASLAPES DEL REFUERZO

1.- LA LONGITUD DE DESARROLLO (Ld) EN LA CUAL SE CONSIDERA QUE UNA BARRA A TENSIÓN SE ANCLA DE MODO QUE DESARROLLE SU ESFUERZO DE FLUENCIA, SE ESPECIFICA EN LA TABLA DE VARILLAS.
2.- SI NO SE HACE OTRA INDICACIÓN, TODAS LAS VARILLAS TERMINADAS EN ESCUADRA SE ANCLARÁN EN LOS ELEMENTOS NORMALES A ELLAS.
3.- SE ADMITEN LONGITUDES DE TRASLAPE (Lt) SOLO PARA DIÁMETROS DE VARILLA MENOR AL #8 TAL COMO SE INDICA EN LA TABLA.
4.- PARA LAS VARILLAS DEL #8 O MAYORES SE EVITARÁN TRASLAPES. EN ESTOS CASOS SE USARÁN CONECTORES MECÁNICOS COMO MUFAS (VER FIG. 2)

| TABLA DE VARILLAS | | | | |
|---|---|---|---|---|
| VARILLA | DIAM. mm | PESO kg/m | Lt | Ld |
| #3 | 10 | 0.557 | 65 | 50 |
| #4 | 13 | 0.996 | 90 | 70 |
| #5 | 16 | 1.56 | 110 | 85 |
| #6 | 19 | 2.25 | 130 | 100 |
| #8 | 25 | 3.975 | VER FIGURA 2 | 170 |
| #10 | 32 | 6.225 | VER FIGURA 2 | 210 |
| #12 | 38 | 8.938 | VER FIGURA 2 | 250 |

Ld= LONGITUD DE DESARROLLO EN cm.
Lt= LONGITUD DE TRASLAPE EN cm.

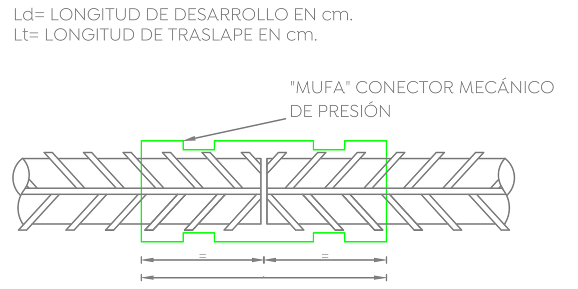


FIG.2
VER LONG. CON PROVEEDOR

| GANCHOS Y TRASLAPES ESTANDAR | | | | | | |
|---|---|---|---|---|---|---|
| | Vars # | a (cm) | b (cm) | c (cm) | d (cm) | f (cm) |
| | 3 | 6 | 16 | - | 14 | 15 |
| | 4 | 8 | 21 | - | 16 | 20 |
| | 5 | 10 | 26 | - | 17 | 25 |
| | 6 | 12 | 31 | - | 18 | 30 |
| | 8 | 16 | 41 | - | - | 39 |
| | 10 | 26 | 54 | - | - | 49 |
| CONECTOR MECÁNICO | 12 | 39 | 69 | - | - | 59 |
| | 3 | 4 | 15 | 15 | | |
| | 4 | 6 | 20 | 20 | | |
| | 5 | 7 | 24 | 24 | | |

NOTA:
EN NINGÚN CASO SE PERMITIRÁ TRASLAPAR EN UNA MISMA SECCIÓN MÁS DEL 50% DE LAS VARILLAS.
*SE EMPLEARÁN CONECTORES MECÁNICOS O SOLDADURA A TOPE
*PARA ELEMENTOS EN QUE EXISTA MÁS DE 30 CM DE CONCRETO BAJO EL TRASLAPE, LAS CANTIDADES SE INCREMENTARÁN 30%

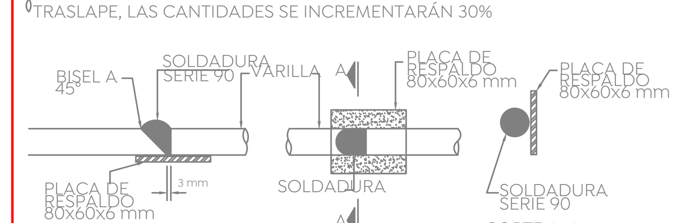


JUNTA SOLDADA PARA VARILLAS #10 y #12

COTAS EN MILIMETROS

# NOTAS:

1.- CORDENADAS Y NIVELES EN METROS.
2.- LAS COTAS RIGEN AL DIBUJO.
3.- EL TAMAÑO MÁXIMO DE EL AGREGADO SERÁ DE ACUERDO AL ELEMENTO.
4.- EL REVENIMIENTO SERA EL ADECUADO PARA CADA TIPO DE ELEMENTO ESTRUCTURAL.
5.- SEGUIR LAS RECOMENDACIONES DE MECÁNICA DE SUELOS PARA COMPACTACION.
6.- COLAR A UNA HORA ADECUADA PARA EVITAR PERDIDA DE HUMEDAD DEL CONCRETO Y CURAR ADECUADAMENTE.

# NOMENCLATURA DE MUROS

SIMBOLOGÍA

- DALA D-2 EXCEPTO LO QUE SE INDIQUE EN PLANTA
- TRABE O CONTRATRABE
- MURO DE CONCRETO
- MURO REFORZADO
- MURO DE SOGA DE 14cm. DE ESPESOR ANTES DE ACABADOS
- MURO DE 28cm. ANTES DE ACABADOS

1.- EL CONCRETO TENDRÁ UNA RESISTENCIA A COMPRESIÓN DE:

| ELEMENTO | f'c kg/cm2 |
|---|---|
| MUROS | 250* |
| LOSAS DE ENTREPISO | 250 |
| PILAS | 250 |
| DADOS | 250 |
| LOSA DE SUBPRESIÓN | 250 |
| CONTRATRABES | 250 |
| TRABES | 250 |
| COLUMNAS | 250 |

*EXCEPTO LO INDICADO

REVENIMIENTO DEL CONCRETO: 14 cm A 20cm (PARA NIVELES SUPERIORES ESTARÁ A CRITERIO DEL CONSTRUCTOR).

RELACIÓN AGUA-CEMENTO MAXIMA:

ELEMENTOS EXPUESTOS 0.4
OTROS ELEMENTOS 0.5

CONTENIDO MÍNIMO DE CEMENTO 329 kg X m3
AGREGADO MÁXIMO DE 19 mm (3/4")
SE EMPLEARÁ CONCRETO ESTRUCTURAL CALSE I CON PESO VOLUMÉTRICO EN ESTADO FRESCO SUPERIOR A 2.2 ton/m3 Y MÓDULO DE ELESTICIDAD Ec = 11,000 (f'c)^1/2

2.- ACERO DE REFUERZO CON fy=4200kg/cm2 Y MÓDULO DE ELASTICIDAD DE Es=2039000kg/cm2.

# RECUBRIMIENTOS

(cm EXCEPTO INDICADO)

| | SIN EXPOSICIÓN | CON EXPOSICIÓN | EN CONTACTO CON SUELO |
|---|---|---|---|
| PILAS | --- | 7.5 | 7.5 |
| LOSAS | 2.0 | 5.0 | 7.5 |
| MUROS | 2.0 | 5.0 | 7.5 |
| DADOS | --- | 7.0 | 7.5 |
| COLUMNAS | 4.0 | 5.0 | 7.5 |
| TRABES | 4.0 | 5.0 | 7.5 |
| CONTRATRABES | --- | 5.0 | 7.5 |
| ZAPATAS | --- | 7.5 | 7.5 |

TODOS LOS RECUBRIMIENTOS SON A PAÑO DE ESTRIBO O VARILLA EXTERIOR EN SU CASO (FIG.1)

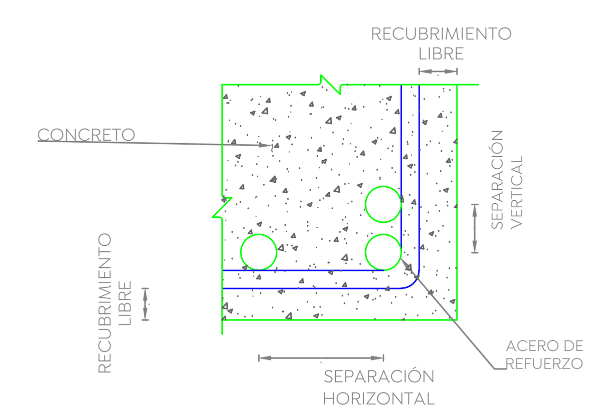


FIG.1

# NOTAS PARA TRABES

PODRÁN FORMARSE PAQUETES DE TRES VARILLAS COMO MÁXIMO.
SE DARÁ UNA CONTRAFLECHA DE L/500 SIENDO "L" EL CLARO DE LA TRABE.

UNIONES DE REFUERZO LONGITUDINAL:

LAS UNIONES DE BARRAS DEL REFUERZO LONGITUDINAL SE HARÁN POR MEDIO DE TRASLAPES O CONECTOR MECÁNICO TIPO 2.
EN UNA MISMA SECCIÓN TRANSVERSAL, NO PODRÁ UNIRSE MAS DEL 33% DEL REFUERZO LONGITUDINAL.
LAS UNIONES DE BARRAS ADYACENTES NO DISTARÁN ENTRE SI MENOS DE 60 cm
EN LA DIRECCIÓN LONGITUDINAL DEL MIEMBRO.

REFUERZO TRANSVERSAL:

LOS ESTRIBOS DEBEN SER CERRADOS Y DE UNA SOLA PIEZA. DEBEN REMATAR EN
UNA ESQUINA CON DOBLECES DE 135 GRADOS SEGUIDOS DE TRAMOS RECTOS.

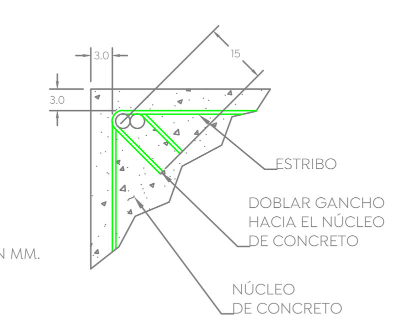


LA LOCALIZACIÓN DEL REMATE DEL ESTRIBO DEBE ALTERNARSE DE UNO A OTRO.

# NOTAS GENERALES PARA LA CONSTRUCCIÓN, INSPECCIÓN, CONTROL DE OBRA DEL SISTEMA MAMPOSTERIA

1.- PIEZAS.- LAS PIEZAS QUE SE UTILIZARÁN PARA LA CONSTRUCCIÓN DE LOS MUROS SERÁN LAS PERMITIDAS POR LA NORMA NMX-C-404-ONNCCE.
TABIQUE DE BARRO RECOCIDO
TABIQUE DE BARRO CON HUECOS VERTICALES
BLOQUE DE CONCRETO
TABIQUE DE CONCRETO (TABICÓN)

2.- CALIDAD DE LAS PIEZAS.- LAS PIEZAS QUE SE UTILICEN DEBERÁN SER NUEVOS, CON BORDES RECTOS Y PARALELOS, CON ESQUINAS RECTANGULARES Y SIN RAJADURAS.

3.- VALORES DE DISENO DE LA MAMPOSTERIA:
3a).-RESISTENCIA A COMPRESIÓN — f*m=100 kg/cm2
3b).-RESISTENCIA A CORTANTE — ν*=3.0 kg/cm2
3c).-MÓDULO DE ELASTICIDAD — E=35,000 kg/cm2
(CARGAS DE LARGA DURACIÓN)
4.- HUMEDECIMIENTO DE LAS PIEZAS.-TODAS LAS PIEZAS DEBERÁN ESTAR SECAS Y SE ROCIARÁN CON AGUA JUSTO ANTES DE LA COLOCACIÓN
5.- APAREJO.- LOS TABIQUES DEBERÁN COLOCARSE EN FORMA CUATRAPEADA
6.- TOLERANCIAS
6b).- EL DESPLOME DE UN MURO NO SERÁ MAYOR QUE 0.004 VECES SU ALTURA NI 15mm.
6c).- LOS PARÁMENTROS SERÁN COMPLETAMENTE PLANOS, DEBIENDOSE VERIFICAR ESTA CONDICIÓN EN DIRECCIÓN HORIZONTAL Y VERTICAL POR MEDIO DE "REVENTONES" A CADA 75 cm COMO MÁXIMO.
7.- CONCRETO DE CASTILLOS Y LLENADO DE HUECOS.- EL CONCRETO EMPLEADO EN EL COLADO DE LOS HUECOS DONDE SE ALOJE EL REFUERZO VERTICAL TENDRÁ UN ALTO REVENIMIENTO, CON UN AGREGADO MÁXIMO DE 1.0 cm Y RESISTENCIA A LA COMPRESIÓN NO MENOR QUE f'c=150 kg/cm2
8.- CONCRETO DE DALAS Y CASTILLOS EXTERIORES.- EL CONCRETO EMPLEADO EN EL COLADO DE DALAS Y CASTILLOS EXTERIORES TENDRÁ UNA RESISTENCIA A LA COMPRESIÓN NO MENOR QUE f'c=250 kg/cm2 Y UN REVENIMIENTO DE 18cm COMO MÁXIMO.
9.- CASTILLOS INTERIORES. SE COLOCARAN CASTILLOS EN CADA ESQUINA, EN LOS EXTREMOS E INTERIORES CON SEPARACION NO MAYOR A 3 m. LOS CASTILLOS ESTARÁN ARMADOS CON 4 VARS. DE Ø = 1/4" (#4) Y CON ESTRIBOS DE Ø =1/8" (#2)BA CADA HILADA EXCEPTO DONDE HAY REFUERZO HORIZONTAL

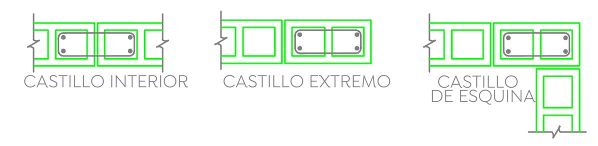


12- DETALLES DE REFUERZO:
12a).- EL ESPESOR DEL CONCRETO O MORTERO DE RELLENO ENTRE LAS BARRAS LONGITUDINALES DEL CASTILLO Y LA PARED INTERIOR DE LA PIEZA SERÁ DE AL MENOS 2cm.

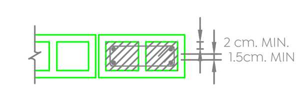


12b).- LA DISTANCIA ENTRE LA PARED INTERIOR DE LA PIEZA Y EL REFUERZO SERÁ DE 3cm.

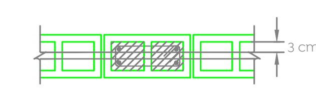


12c).- EL REFUERZO HORIZONTAL DEBERÁ SER CONTINUO Y SIN TRASLAPARSE EN LA LONGITUD DEL MURO. PARA CONTINUARLO DE PODRAN HACER GANCHOS A 90° EN UN CASTILLO O EN UNA CELDA RELLENA.

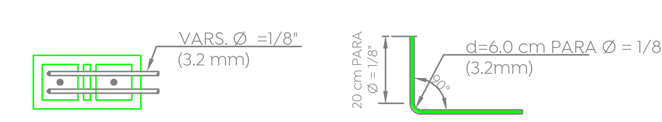


13.- LONGITUD DE TRASLAPE.- LA LONGITUD DE TRASLAPE DEL REFUERZO VERTICAL EN PIEZAS HUECAS SERÁ MAYOR A 50 cm PARA VARS. #3 ( Ø =3/8")
14.- ESTRIBOS.- LOS ESTRIBOS DE LAS DALAS Y CASTILLOS EXTERIORES SE DEBERÁN HACER DE ACUERDO CON EL SIGUIENTE DETALLE.

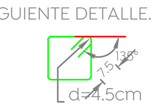


15.- ANCLAJE DEL REFUERZO DE LOS CASTILLOS.- EL REFUERZO VERTICAL DE LOS CASTILLOS DEBERÁ ANCLARSE A LAS DALAS DE ACUERDO CON EL SIGUIENTE DETALLE.

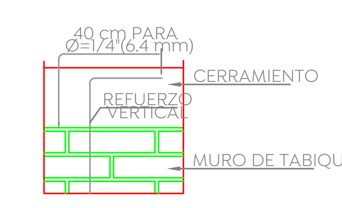


16.- ANCLAJE DEL REFUERZO DE DALAS.- EL ANCLAJE DEL REFUERZO LONGITUDINAL DE LAS DALAS DEBERÁ HACERSE EN EL PLANO HORIZONTAL EN LA DALA PERPENDICULAR.

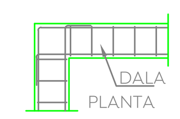


17.- SUPERVISIÓN.- SE DEBERÁ TENER UNA SUPERVISIÓN CONTINUA QUE ASEGURE LA CALIDAD DE OBRA Y EL CUMPLIMIENTO DE LAS ESPECIFICACIONES DEL PLANO Y DE LAS NORMAS TÉCNICAS COMPLEMENTARIAS PARA EL DISEÑO Y LA CONSTRUCCIÓN DE ESTRUCTURAS DE MAMPOSTERIA DEL NTCDF 2017.
18.- LLENADO DE LOS HUECOS Y COLADO DE CASTILLOS INTERIORES.- SE DEBERÁ CADA TRES HILADAS (60 cm) COMO MÁXIMO Y SE DEBERÁ GARANTIZAR UN LLENADO COMPLETO Y EVITANDO SEGREGACIONES DEL CONCRETO O MORTERO. SE DEBERÁ UTILIZAR VARILLAS PARA COMPACTAR EL CONCRETO Y EVITAR VACIOS DE AIRE.
19.- TRASLAPES DEL REFUERZO LONGITUDINAL.- NO SE PODRÁ TRASLAPAR MÁS DEL 50% EN UNA MISMA SECCIÓN DEL REFUERZO LOGITUDINAL DE DALAS Y CASTILLOS.
20.- MEZCLADO DEL MORTERO.- SE DEBERÁ HACER EL MEZCLADO EN SECO DE LOS SOLIDOS HASTA ALCANZAR UN COLOR HOMOGENEO DE LA MEZCLA, EL CUAL SÓLO SE PODRÁ UTILIZAR EN UN LAPSO DE 24 hrs. LA CONSISTENCIA DEL MORTERO SE AJUSTARÁ TRATANDO DE QUE ALCANCE LA MÍNIMA FLUIDEZ COMPATIBLE CON UNA FÁCIL COLOCACIÓN. LOS MATERIALES SE MEZCLARÁN EN UN TIEMPO DE MEZCLADO UNA VEZ QUE EL AGUA SE AGREGA NO DEBERÁ SER MENOR A 3 min. NI DEL NECESARIO PARA ALCANZAR 120 REVOLUCIONES.
21.- USO DE MORTERO.- LOS MORTEROS A BASE DE CEMENTO ORDINARIO DEBERÁN USARSE DENTRO DEL LAPSO DE 2.5 hrs A PARTIR DEL MEZCLADO INICIAL.
22.- REMEZCLADO.- SI EL MORTERO EMPIEZA A ENDURECERSE PODRÁ REMEZCLARSE HASTA QUE VUELVA A TOMAR LA CONSISTENCIA DESEADA AGREGANDO AGUA SI ES NECESARIO, ACEPTANDOSE UN SOLO REMEZCLADO.
23.- ESPESOR DE LAS JUNTAS.- EL ESPESOR DE LAS JUNTAS HORIZONTALES Y VERTICALES SERÁ DE 1.0 cm CON UNA TOLERANCIA DE ± 2.0 mm.
24.- COLOCACIÓN DEL MORTERO DE LAS JUNTAS.- EL 100% DE LA SUPERFICIE HORIZONTAL Y DE LAS JUNTAS VERTICALES DEBERÁ ESTAR CUBIERTO CON MORTERO.
25.- CONSTRUCCIÓN.- EN UNA JORNADA DE TRABAJO DE 24 hrs. NO PODRÁ CONSTRUIRSE MÁS DE 2 m DE ALTURA DE MURO; ESTO PARA EVITAR APLASTAMIENTO DE LAS JUNTAS.
26.- SE DEBERÁ REALIZAR UN PLANO DE DESPIECE.

# NOTAS GENERALES:

1.- DIMENSIONES EN MILÍMETROS EXCEPTO INDICADAS.
2.- COORDENADAS Y NIVELES EN METROS.
3.- PERFILES ESTRUCTURALES DE ACERO SEGUN TABLA:

| | |
|---|---|
| PTR | A - 500 GRADO "B" |
| ANGULOS 2" | A - 572 GRADO "50" |
| COLUMNAS 3 Y 4 PLACAS | A - 572 GRADO A-36 |
| VIGAS 3 PLACAS | A - 572 GRADO A-36 |
| VIGAS Y COLUMNA IR | A - 992 GRADO "50" |
| PLACAS CONEXION | A - 572 GRADO A-36 |
| ANCLAS | A - 36 |
| RED. LISO | A - 36 |
| MONTEN | A - 1011 GRADO "50" |

4.- TODOS LOS TORNILLOS SERÁN DE ALTA RESISTENCIA ASTM A-325 EXCEPTO EN LARGUEROS QUE SERÁN ASTM A-307.
5.- TODA LA SOLDADURA SERÁ MEDIANTE ELECTRODOS DE LA SERIE E-70XX
6.- TODOS LOS PROCESOS CONSTRUCTIVOS, CONTROLES DE CALIDAD, MATERIALES Y SOLDADURAS DEBERÁN CUMPLIR CON LAS ESPECIFICACIONES DEL AISC Y EL AWS.
7.- TODA LA ESTRUCTURA LLEVARÁ DOS MANOS DE PINTURA ANTICORROSIVA (PRIMER) DE ALTO CONTENIDO DE SOLIDOS DE 3 MILLS. EN TOTAL
8.- TODA LA PINTURA QUE SEA DAÑADA DURANTE EL TRANSPORTE O EL MONTAJE DEBERÁ SER REPARADA DE INMEDIATO

# NOTAS GENERALES ANCLAS:

1.- EL ACERO PARA LAS ANCLAS SERA ASTM A - 36 EXCEPTO INDICADAS.
2.- TODA ANCLA SERA SUMINISTRADA CON TUERCA HEXAGONAL Y ARANDELA PLANA F 436
3.- LAS PARTES ROSCADAS EN LAS ANCLAS DEBERÁN CONFORMARSE A PARTIR DE LAS SERIES UNIFICADAS DE ANSI B18.1 Y TENDRÁ TOLERANCIA CLASE 2A.
4.- LAS TUERCAS PARA LAS ANCLAS ESTANDAR DEBERÁN SER HEXAGONALES TIPO "2H" PESADO DE ACUERDO CON ASTM A 563.
5.- USAR UNA TUERCA PARA NIVELACION, EN CADA ESQUINA, EN CASO DE REQUERIR, COLOCAR TUERCAS INTERMEDIAS.
6.- LAS TUERCAS Y ARANDELAS DEBERÁN SER ENVIADAS JUNTO A LAS ANCLAS. EL AJUSTE CORRECTO DE LAS TUERCAS A LAS ANCLAS DEBERÁ SER VERIFICADO PREVIAMENTE A SU EMBARQUE.
7.-HACER UNA BUENA LIMPIEZA ENTRE DADO Y PLACA BASE ANTES DE RELLENAR CON GROUT.
8.- LAS CUERDAS DE LAS ANCLAS DEBERÁN SER ENVUELTAS CON CINTA TIPO POLYKEN O SIMILAR PARA PREVENIR DAÑOS.

DETALLE DE PLACA DE ANCLAJE EXCEPTO INDICADO

| Ø ANCLA | | | PLACA | | SOLDADURA tw |
|---|---|---|---|---|---|
| MILÍMETROS Ø | PULGADAS Ø | LONGITUD | PLACA A x B mm. | PLACA ESPESOR PL | |
| 19 | 3/4" | 600 | 50 x 50 | 13 | 6 |
| 22 | 7/8" | 600 | 55 x 55 | 16 | 6 |
| 25 | 1" | 600 | 60 x 60 | 16 | 6 |
| 29 | 1 1/8" | 650 | 65 x 65 | 19 | 6 |
| 32 | 1 1/4" | 700 | 70 x 70 | 19 | 6 |
| 35 | 1 3/8" | 800 | 75 x 75 | 22 | 8 |
| 38 | 1 1/2" | 850 | 85 x 85 | 25 | 8 |
| 41 | 1 5/8" | 950 | 90 x 90 | 25 | 8 |
| 45 | 1 3/4" | 1000 | 95 x 95 | 29 | 8 |
| 48 | 1 7/8" | 1050 | 105 x 105 | 29 | 8 |
| 51 | 2" | 1250 | 110 x 110 | 32 | 10 |
| 57 | 2 1/4" | 1350 | 120 x 120 | 35 | 10 |
| 60 | 2 3/8" | 1450 | 130 x 130 | 38 | 12 |
| 64 | 2 1/2" | 1500 | 135 x 135 | 38 | 12 |

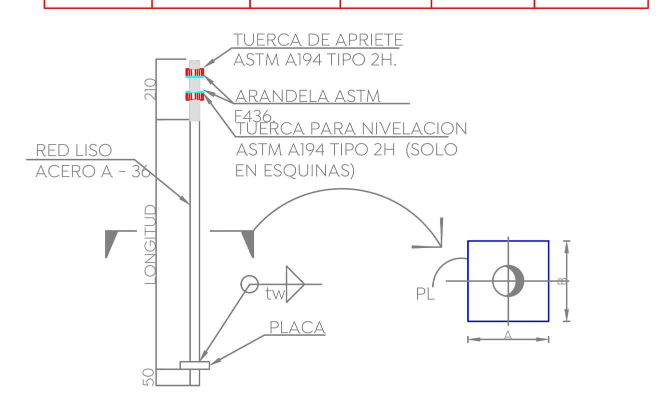


| LONGITUD NECESARIA PARA CUALQUIER AGARRE DE TORNILLOS | | | |
|---|---|---|---|
| CENTIMETROS Ø | PULGADAS Ø | K | |
| | | CENTIMETROS | PULG. |
| 0.79 | 5/16" | 1.27 | 1/2" |
| 0.95 | 3/8" | 1.43 | 9/16" |
| 1.11 | 7/16" | 1.59 | 5/8" |
| 1.27 | 1/2" | 1.75 | 11/16" |
| 1.59 | 5/8" | 2.06 | 13/16" |
| 1.90 | 3/4" | 2.54 | 1" |
| 2.22 | 7/8" | 2.86 | 1 1/8" |

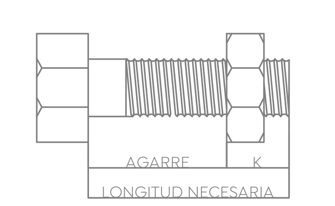


AGREGAR 5 mm. POR CADA ARANDELA PLANA o 8 mm. POR ARANDELA BISELADA

| DIAMETRO DEL TORNILLO | TENSIÓN (Kg) | TORQUE (LIBRAS-PIE) | |
|---|---|---|---|
| | | TORNILLOS A-325 | ESTANDAR |
| 5/8" | 8600 | 200 | 93 |
| 3/4" | 12700 | 355 | 150 |
| 7/8" | 17700 | 525 | 202 |
| 1" | 23100 | 790 | 300 |
| 1 1/8" | 25400 | 1060 | 474 |
| 1 1/4" | 32200 | 1495 | 659 |
| 1 3/8" | 38600 | 1960 | 884 |
| 1 1/2" | 46700 | 2600 | 1057 |

# DETALLE DE SOLDADURA DE VARILLAS CON DIAMETROS MAYORES DE 1"

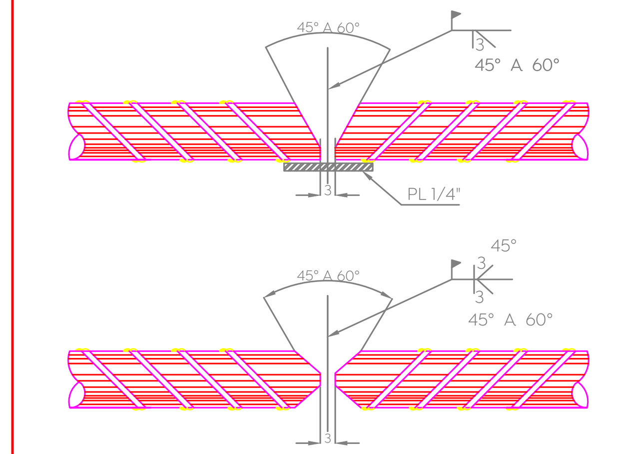


PROCEDIMIENTO DE SOLDADURA DE VARILLAS
-PRECALENTAR
SOLDAR CON ELECTRODO E90

# DETALLES DE SOLDADURAS

## SIMBOLOS BÁSICOS DE SOLDADURAS

| DORSO | FILETE | TAPON Ó CAJA (AGUJERO ALARGADO) | EN RANURA Ó A TOPE | | | | | | |
|---|---|---|---|---|---|---|---|---|---|
| | | | RECTANGULAR | V | BISEL | U | J | ABOCINADA EN V | ABOCINADA EN BISEL |

| SIMBOLOS SUPLEMENTARIOS DE SOLDADURAS | | | | | | |
|---|---|---|---|---|---|---|
| RESPALDO | SEPARADOR | SOLDAR TODO ALREDEDOR | SOLDADURA DE CAMPO | PERFIL | | PARA OTROS SIMBOLOS BÁSICOS Y SUPLEMENTARIOS DE SOLDADURAS VEASE NOM H-111 ( AWS A 2.4 ) |
| | | | | AL RAS | CONVEXA | |

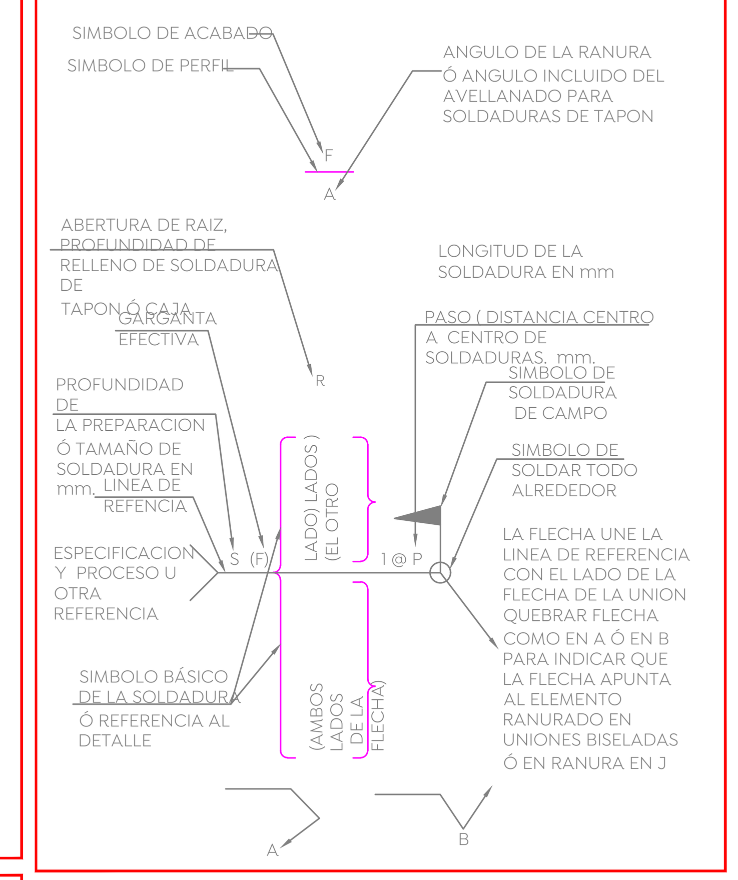


# DETALLES DE EMPALMES EN VIGAS IPR

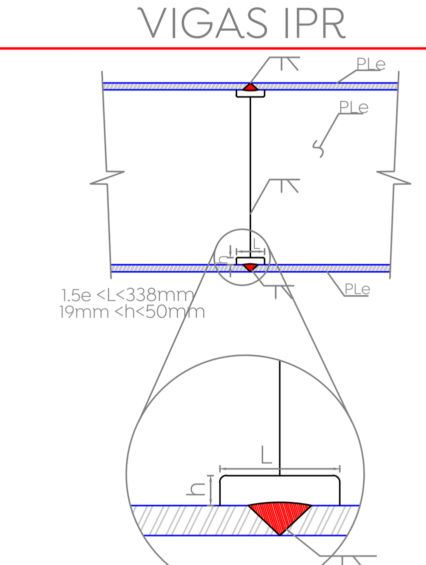


# PROHIBIDO

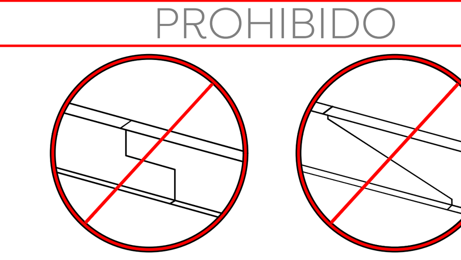

Gobierno de Zapopan

Ciudad de las niñas y niños

Obras Públicas e Infraestructura
Gestión Integral de la Ciudad

Macrolocalización:

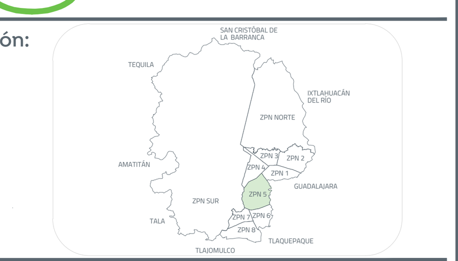


Microlocalización:

Simbología:

DATOS DE ANALISIS Y DISEÑO
CARGA VIVA:
AZOTEA = 100 KG/M2
ENTREPISO = 200 KG/M2
NORMAS:
COEFICIENTE SÍSMICO (C) = 0.54
FACTOR DE DUCTILIDAD (Q) = 2.00
FACTOR DE IMPORTANCIA: (FI)= 1.50

EL CONSTRUCTOR DEBERÁ SUJETARSE A LAS NORMAS Y ESPECIFICACIONES DEL REGLAMENTO DE LAS CONSTRUCCIONES DE CONCRETO REFORZADO ACI 318-19

EL CONCRETO CUMPLIRÁ LAS CARACTERÍSTICAS Y ESPECIFICACIONES (NMX-C-403-ONNCCE)
EL TAMAÑO MÁXIMO NOMINAL DEL AGREGADO GRUESO NO SERÁ SUPERIOR A:
a) 1/5 DE LA SEPARACIÓN MENOR ENTRE LOS LADOS DE LA CIMBRA, NI DE:
b) 1/3 DEL PERALTE DE LA LOSA
c) 3/4 DEL ESPACIAMIENTO MÍNIMO LIBRE ENTRE LAS VARILLAS O ALAMBRES INDIVIDUALES DE REFUERZO O PAQUETES.
EL CONCRETO QUE SEA EXPUESTO A SALES DESCONGELANTES, AGUA SALOBRE, AGUA DE MAR, O SALPICADURAS DE ESTAS FUENTES DEBERÁ CUMPLIR CON LA RELACIÓN AGUA/CEMENTO=0.40 SIN AIRE INCLUIDO.
EN CASO DE DISCREPANCIA ENTRE LAS DIMENSIONES A ESCALA EN LOS PLANOS Y LOS NÚMEROS DE LAS ACOTACIONES, REGIRÁN LOS NÚMEROS.

| LONGITUD DE TRASLAPE PARA VARILLA INDIVIDUAL (cm) | | |
|---|---|---|
| # VARILLA | LECHO SUPERIOR | LECHO INFERIOR |
| #3 | 65 | 65 |
| #4 | 90 | 90 |
| #5 | 110 | 110 |
| #6 | 130 | 130 |
| #8 | 220 | 170 |

LAS LONGITUDES DE TRASLAPE DEBERÁN MULTIPLICARSE POR 1.20 EN PAQUETES DE 3 VARILLAS, Y POR 1.33 EN PAQUETES DE 4 VARILLAS.
NO SE TRASLAPARÁ MÁS DEL 50% DE LAS VARILLAS DE CADA LECHO DENTRO DE UNA ZONA IGUAL A UNA LONGITUD DE TRASLAPE
SECCIÓN 25,5,2,1 ACI 318-19.

| GANCHO ESTANDAR PARA REFUERZO PRINCIPAL | |
|---|---|
| # VARILLA | DIÁMETRO MÍNIMO DE DOBLEZ |
| #3 AL #8 | 6 DIÁMETROS |
| #9 AL #11 | 8 DIÁMETROS |

| GANCHO ESTANDAR PARA ESTRIBOS | |
|---|---|
| # VARILLA | DIÁMETRO MÍNIMO DE DOBLEZ |
| #2 AL #5 | 4 DIÁMETROS |
| DE MÁS | VER TABLA ANTERIOR |

| RECUBRIMIENTOS MÍNIMOS PARA ACERO DE REFUERZO | |
|---|---|
| EN DALAS Y CASTILLOS | 2.0 cm |
| EN TRABES Y COLUMNAS DE MARCOS | 4.0 cm |
| EN TRABES SECUNDARIAS, NERVADURAS, LOSAS Y MUROS | 2.0 cm |
| EN ELEMENTOS EN CONTACTO CON EL TERRENO | 7.5 cm |
| EN ELEMENTOS EN CONTACTO CON AGUA O INTEMPERIE | 5.0 cm |

NOTA:
ESTE PLANO Y SU CONTENIDO ES PARA CONSULTA E INFORMACIÓN EXCLUSIVAMENTE ESTRUCTURAL; LAS COTAS, NIVELES, PAÑOS DE COLADOS Y DEMÁS INFORMACIÓN RELATIVA A TRAZOS, DEBERÁN CONSULTARSE LOS PLANOS ARQUITECTÓNICOS CORRESPONDIENTES. EN CASO DE EXISTIR ALGUNA DISCREPANCIA CON ESTE, FAVOR DE CONSULTAR AL DESPACHO ESTRUCTURAL.

DISTANCIA MÍNIMA DESDE EL CENTRO DEL AGUJERO ESTANDAR AL BORDE DE LA PARTE CONECTADA CONECTADA

| DIÁMETRO NOMINAL DEL SUJETADOR mm pulg | BORDES CIZALLADO mm | BORDES LAMINADOS DE PLACAS, PERFILES, BARRAS O BORDES CORTADOS CON GAS mm |
|---|---|---|
| 1/2" | 22 | 19 |
| 5/8" | 29 | 22 |
| 3/4" | 32 | 25 |
| 7/8" | 38 | 29 |
| 1" 1 | 44 | 32 |
| 1/8" | 51 | 38 |
| 1" | 57 | 41 |
| 1/4" | 1.75d | 1.25d |

*LA DISTANCIA MÁXIMA DESDE EL CENTRO DEL SUJETADOR AL BORDE MÁS PRÓXIMO ES DE 12 VECES EL ESPESOR DE LA PLACA, SIN EXCEDER DE 152 MM (6").
*LA DISTANCIA MÍNIMA ENTRE CENTROS DE AGUJEROS NO SERÁ MENOR DE 3 VECES EL DIÁMETRO NOMINAL DEL SUJETADOR.
*EL DIÁMETRO DEL AGUJERO SERÁ (1/16") MAYOR QUE EL DIÁMETRO DEL NOMINAL DEL SUJETADOR.

| TAMAÑO MÍNIMO DE SOLDADURAS DE FILETE | |
|---|---|
| ESPESOR MÁS GRUESO DE LAS PARTES UNIDAS MM. | TAMAÑO MÍNIMO DEL CATETO DE LA SOLDADURA DE FILETE MM. |
| HASTA 6 (¼") INC. | 3 |
| MÁS DE 6 HASTA 13 (1/2") | 5 |
| MÁS DE 13 HASTA 19 (3/4") | 6 |
| MÁS DE 19 | 8 |

Nombre del proyecto:
**Rehabilitación de la Unidad Deportiva Moctezuma Residencial (Tepeyac Infonavit), ubicada en la confluencia de la calle José María Arreola, calle Playa Blanca Poniente, colonia Moctezuma, Municipio de Zapopan, Jalisco**

Contenido del plano:
Plano de especificaciones

No. Contrato:
DOPI-MUN-CUSMAX-EP-LP-096-2023

Director de Obras Públicas e Infraestructura:
Ing. Ismael Jáuregui Castañeda

Jefe de la Unidad de Estudios y Proyectos:
Arq. Edwin Aguiar Escatel

| Jefe de área: | Responsable del proyecto: |
|---|---|
| Arq. Angela Jazmin Vargas Olmedo | Arq. César Omar Apodaca Rodríguez |

Ubicación:
Col. Moctezuma, Zapopan, Jalisco

Norte:

Fecha: Septiembre 2023
Escala: Indicada
Acotaciones: Metros
Clave: UD-MZA-ES1