


Grids of construction data (Cuadro de Construcción) for the 'C. José María Arreola' project, including columns for LADO, EST, PV, RUMBO, DISTANCIA, V, and COORDENADAS.

Grids of construction data (Cuadro de Construcción) for the 'C. Severo Díaz' project, including columns for LADO, EST, PV, RUMBO, DISTANCIA, V, and COORDENADAS.

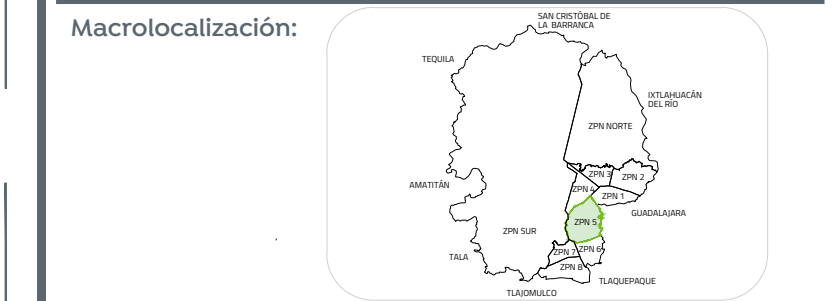

Simbología: Legend for the maps, including symbols for roads, buildings, and green spaces.

Nombre del proyecto: Rehabilitación de la Unidad Deportiva Moctezuma Residencial (Tropic Infravivi), ubicada en la confluencia de la calle José María Arreola, calle Playa Blanca Pionera, colonia Moctezuma, Municipio de Zapopan, Jalisco

Contenido del plano: Planta de trazo

No. Contrato: DOPI-MUN-CUSMAX-EP-LP-096-2023

Director de Obras Públicas e Infraestructura: Ing. Ismael Jáuregui Castañeda

Jefe de la Unidad de Estudios y Proyectos: Arq. Edwin Aguilar Escatlet

Jefe de área: Arq. Angela Jazmin Vargas Olmedo

Responsable del proyecto: Arq. César Omar Apodaca Rodríguez

Ubicación: Col. Moctezuma, Zapopan, Jalisco

Norte: Escala: 1:200

Acotaciones: Metros. Clave: UD-MZA-TRA