




1 Planta caseta salida a azotea
ESCALA 1 : 25

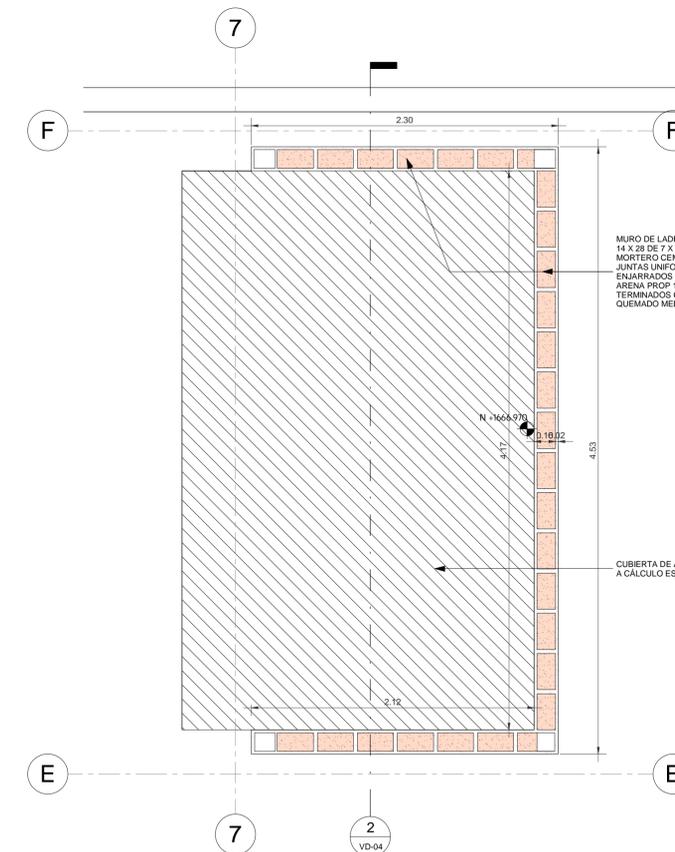


3 Planta cubierta caseta salida a azotea
ESCALA 1 : 25

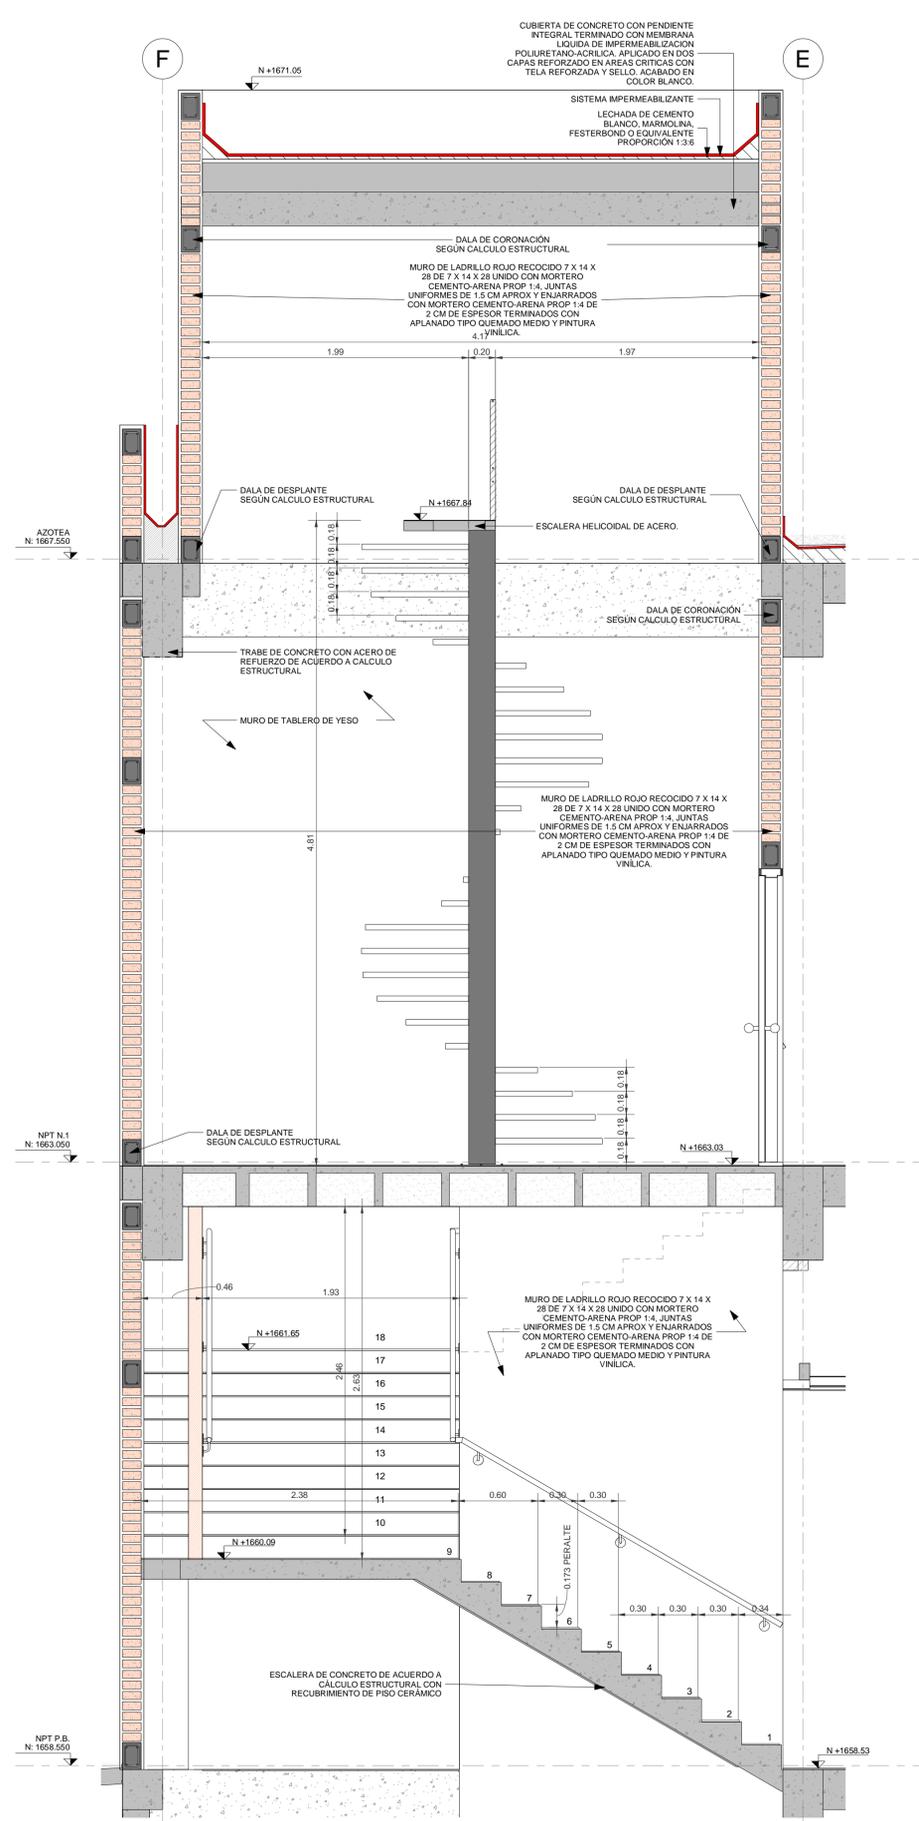


2 SECCIÓN A DETALLE ESCALERA -1-
ESCALA 1 : 25

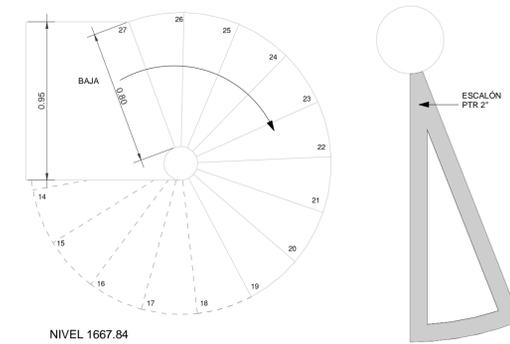

NIVEL 1667.84

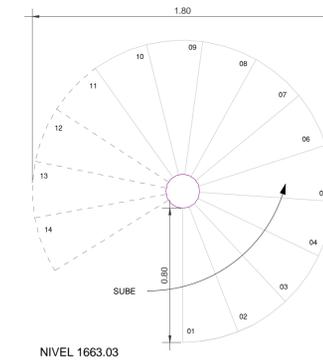


NIVEL 1663.03

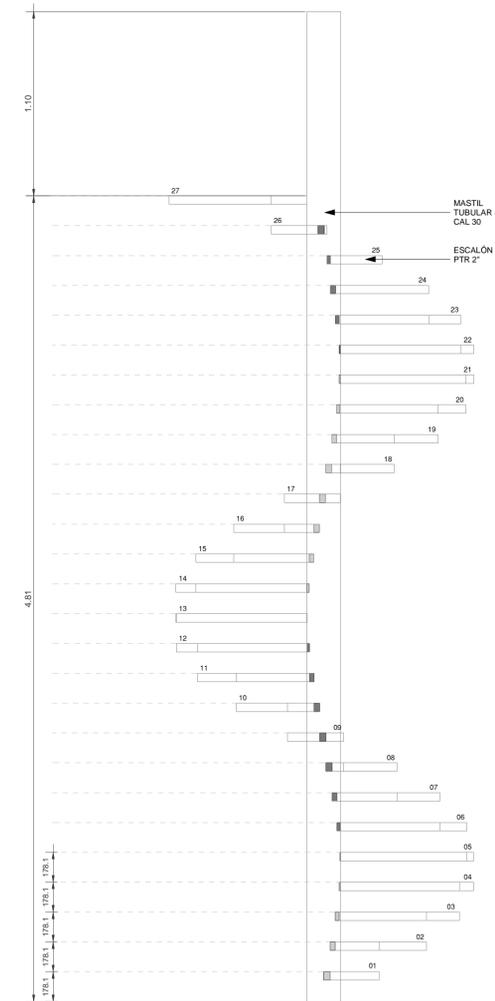

ALZADO ESCALERA HELICOIDAL

4 Diseño 1
ESCALA 1 : 20

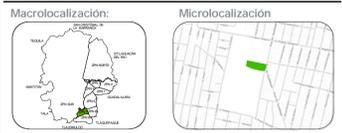

- Especificaciones:
- (A) INDICA EJE
 - 24.00 INDICA COTA A EJES
 - 24.00 INDICA COTA A PAÑOS
 - NPT: +0.45 INDICA NIVEL DE PISO TERMINADO.
 - NSL: +4.40 INDICA NIVEL SUPERIOR DE LOSA.
 - NBL: +2.40 INDICA NIVEL DE LECHO BAJO DE LOSA
 - NPF: +2.40 INDICA NIVEL DE PLAFON.
 - NP: +0.90 INDICA NIVEL DE PRETIL.
 - NC: +2.10 INDICA NIVEL DE CERRAMIENTO.
 - N: +0.00 INDICA NIVEL EN CORTE O ALZADO.
 - NF: +0.00 INDICA NIVEL DE FIRME.
 - (A) INDICA AJUSTE DE MATERIAL.
 - INDICA CAMBIO DE MATERIAL EN MURO
 - INDICA CAMBIO DE MATERIAL EN PISO.
 - INDICA INICIO DE DESPIECE.
 - INDICA DESNIVEL EN PISO.
 - INDICA DESNIVEL EN PLAFON.
 - INDICA PENDIENTE O CORRIENTE DE AGUA.
 - 1 AR-ACA-PL-2 INDICA IDENTIFICACION DE CORTE INDICA UBICACION DE CORTE (CL PLANO)
 - 1 AR-ACA-PL-2 INDICA LA VISTA PARA ALZADO UBICACION EN PLANO.
 - 1 AR-ACA-PL-2 INDICA IDENTIFICACION DE DETALLE UBICACION EN PLANO.

1. TODAS LAS COTAS Y NIVELES SON EN METROS (M)
2. ESTE PLANO PERTENECE A UN GRUPO MAS AMPLIO DE PLANOS POR LO QUE DEBERA LEERSE CONJUNTAMENTE CON ESTOS, DEBERA VERIFICARSE TAMBIEN CON LOS CORRESPONDIENTES PLANOS ESTRUCTURALES Y DE INSTALACIONES. CUALQUIER DISCREPANCIA DEBERA CONSULTARSE CON LA DIRECCION DE OBRA.
3. TODAS LAS COTAS Y NIVELES DEBERAN SER VERIFICADAS Y REVISADAS EN CAMPO.

Nombre del proyecto:
 Construcción del centro de atención, acompañamiento y desarrollo para personas con trastorno del espectro autista y obras complementarias, etapa 01, prolongación Av. Guadalupe/privada Guadalupe, colonia Colinas de la Primavera, Municipio de Zapopan, Jalisco

Contenido del plano:
 Vista a detalle escalera helicoidal

No. Contrato:
 DOPI-MUN-CUSMAX-IM-LP-116-2023
 Director de Obras Públicas e Infraestructura:

Ing. Ismael Jáuregui Castañeda

Arq. Edwin Aguiar Escatel

Jefe de área: Arq. Alejandro Tapia Olarra
 Responsable de proyecto: Arq. Luis Angel Eguia Gomez

Ubicación:
 Prof. Av. Guadalupe S/N, Colonia Colinas de la Primavera, C.P. 45066, Zapopan, Jalisco

Fecha: agosto 2023
 Escala: INDICADA
 Acotaciones: metros Clave: Número:
 Revisión: VD-04