



Especificaciones:

	INDICA EJE
	INDICA COTA A EJES
	INDICA COTA A PAÑOS
	INDICA NIVEL DE PISO TERMINADO
	INDICA NIVEL SUPERIOR DE LOSA
	INDICA NIVEL DE LECHO BAJO DE LOSA
	INDICA NIVEL DE PLAFÓN
	INDICA NIVEL DE PRETIL
	INDICA NIVEL DE CERRAMIENTO
	INDICA NIVEL EN CORTE O ALZADO
	INDICA NIVEL DE FIRME
	INDICA AJUSTE DE MATERIAL
	INDICA CAMBIO DE MATERIAL EN MURO
	INDICA CAMBIO DE MATERIAL EN PISO
	INDICA INICIO DE DESPIECE
	INDICA DESNIVEL EN PISO
	INDICA DESNIVEL EN PLAFÓN
	INDICA PENDIENTE O CORRIENTE DE AGUA
	INDICA IDENTIFICACION DE CORTE INDICA UBICACION DE CORTE (CL PLANO)
	INDICA LA VISTA PARA ALZADO UBICACION EN PLANO
	INDICA IDENTIFICACION DE DETALLE UBICACION EN PLANO


1. TODAS LAS COTAS Y NIVELES SON EN METROS (M)
 2. ESTE PLANO PERTENECE A UN GRUPO MAS AMPLIO DE PLANOS POR LO QUE DEBERA LEERSE CONJUNTAMENTE CON ESTOS, DEBERA VERIFICARSE TAMBIEN CON LOS CORRESPONDIENTES PLANOS ESTRUCTURALES Y DE INSTALACIONES, CUALQUIER DISCREPANCIA DEBERA CONSULTARSE CON LA DIRECCION DE OBRA.
 3. TODAS LAS COTAS Y NIVELES DEBERAN SER VERIFICADAS Y REVISADAS EN CAMPO.

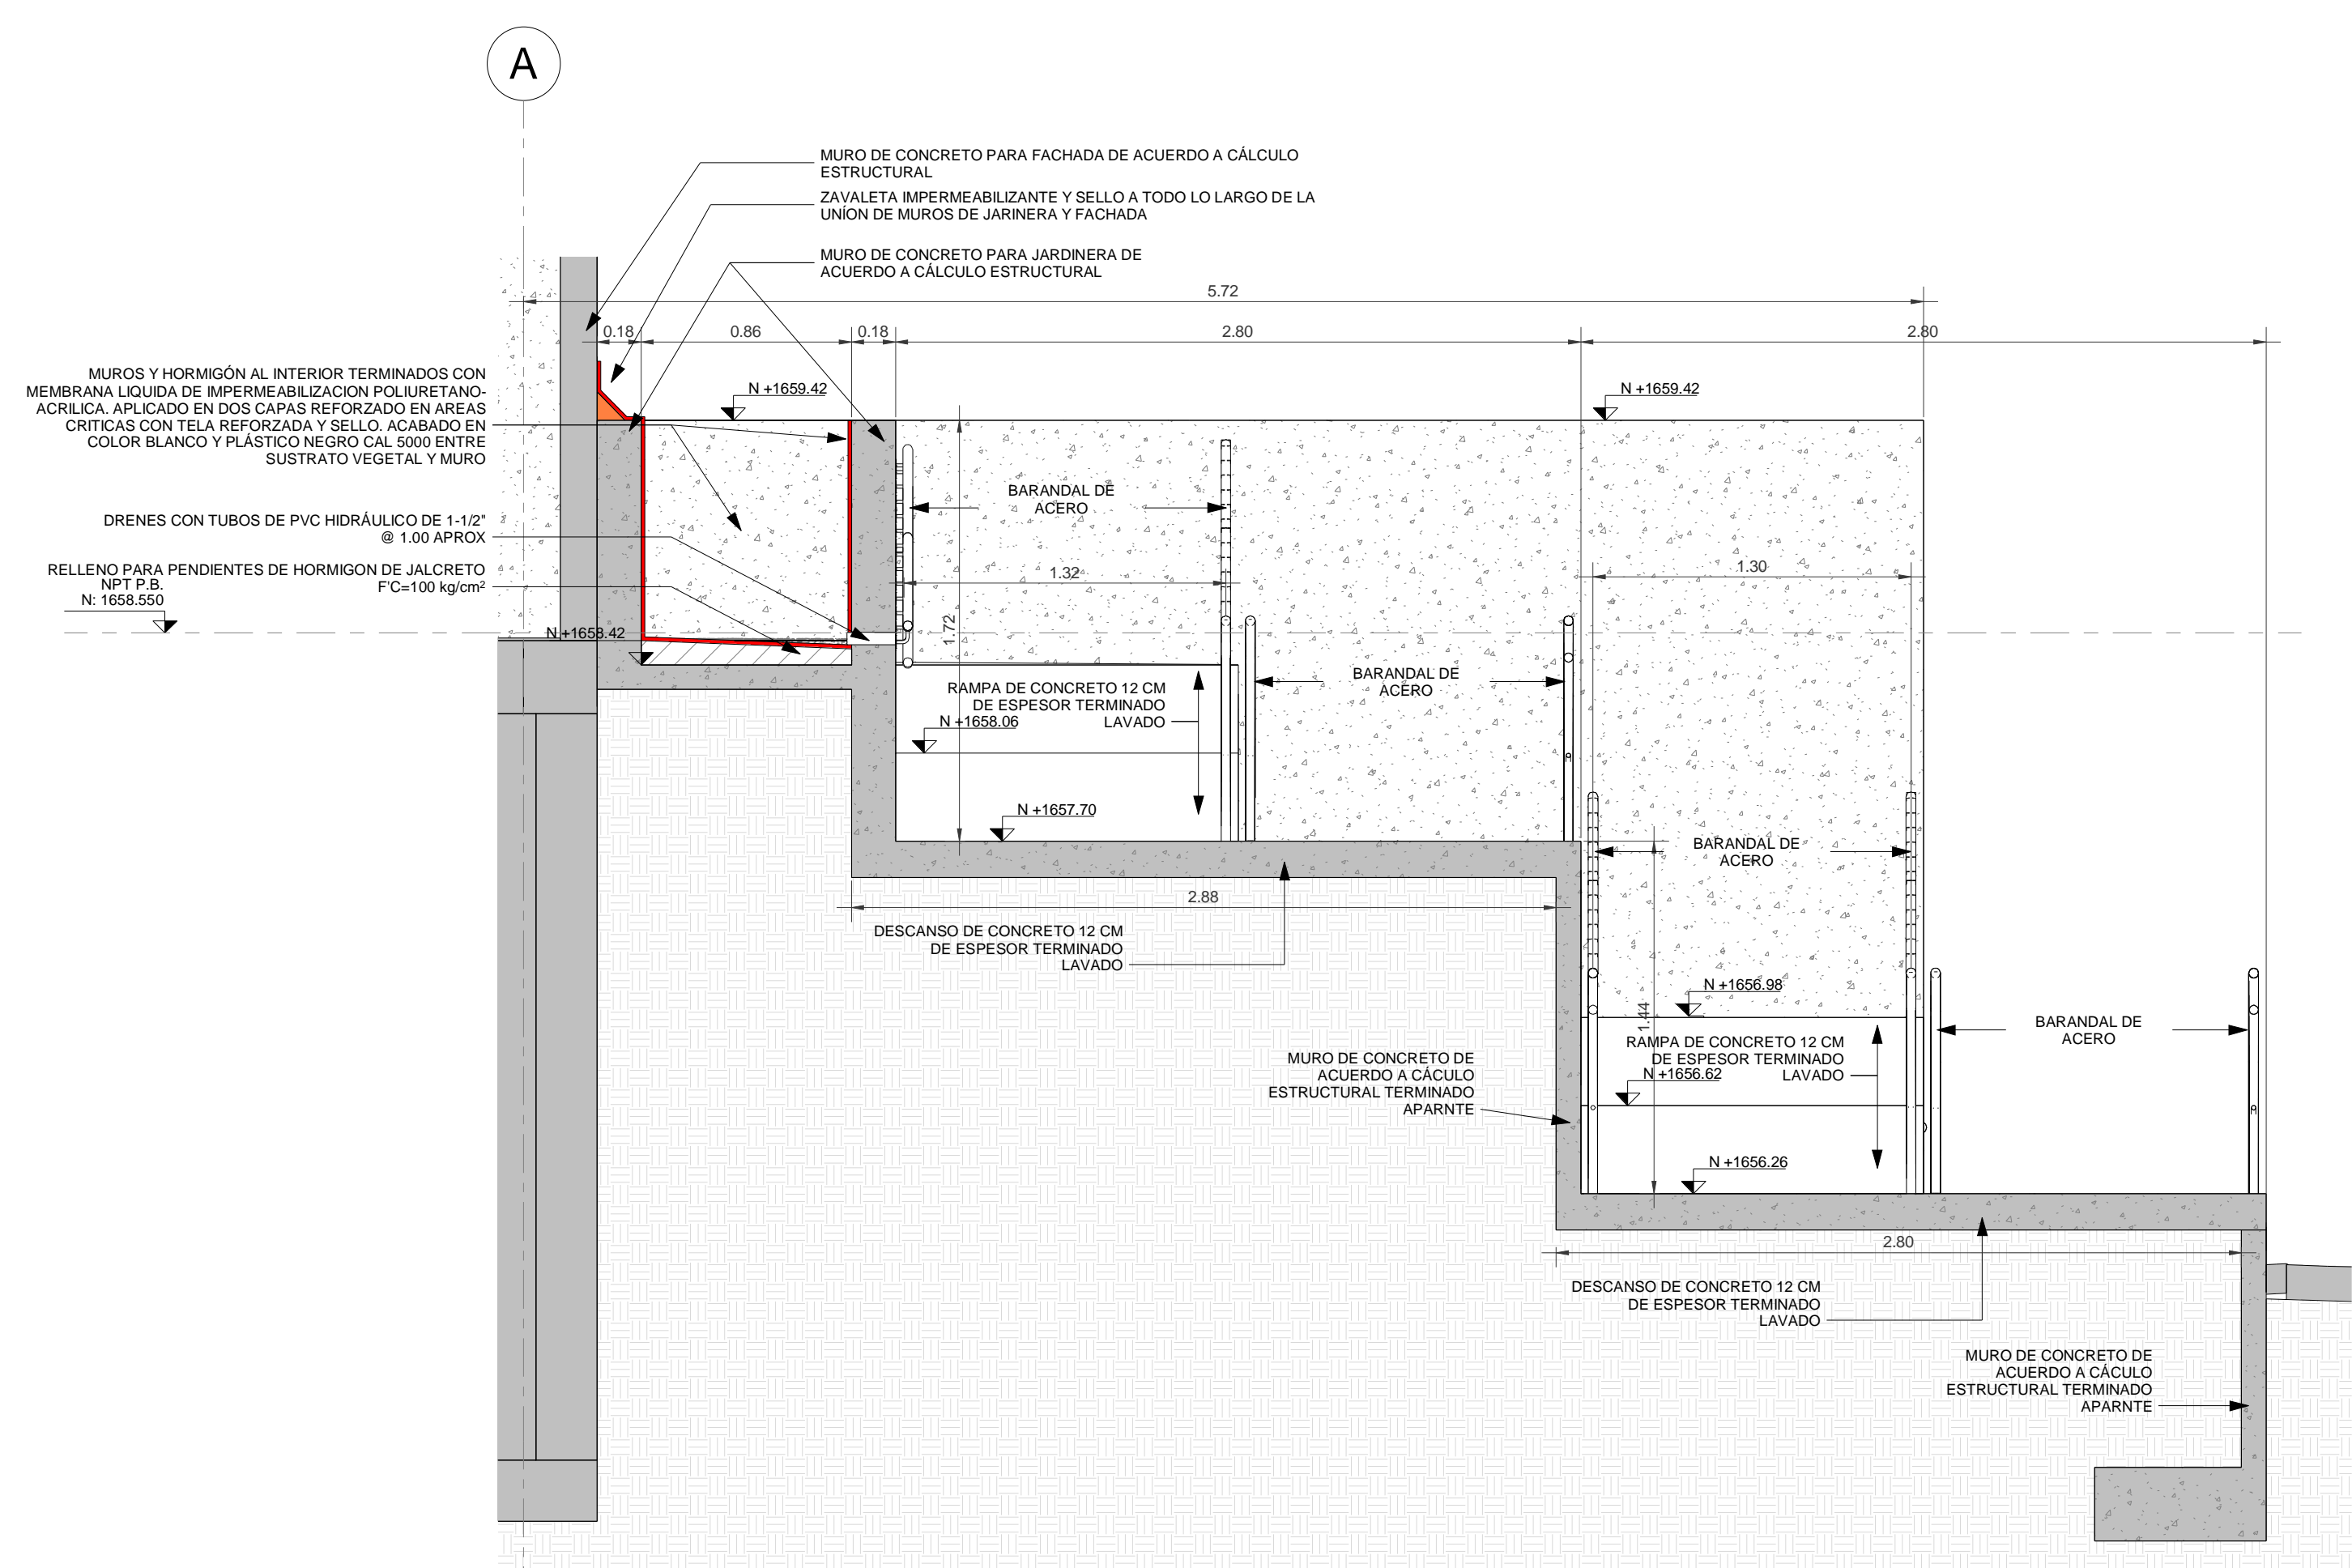


1 SECCIÓN A DETALLE RAMPA SUR -1-
 ESCALA 1 : 25

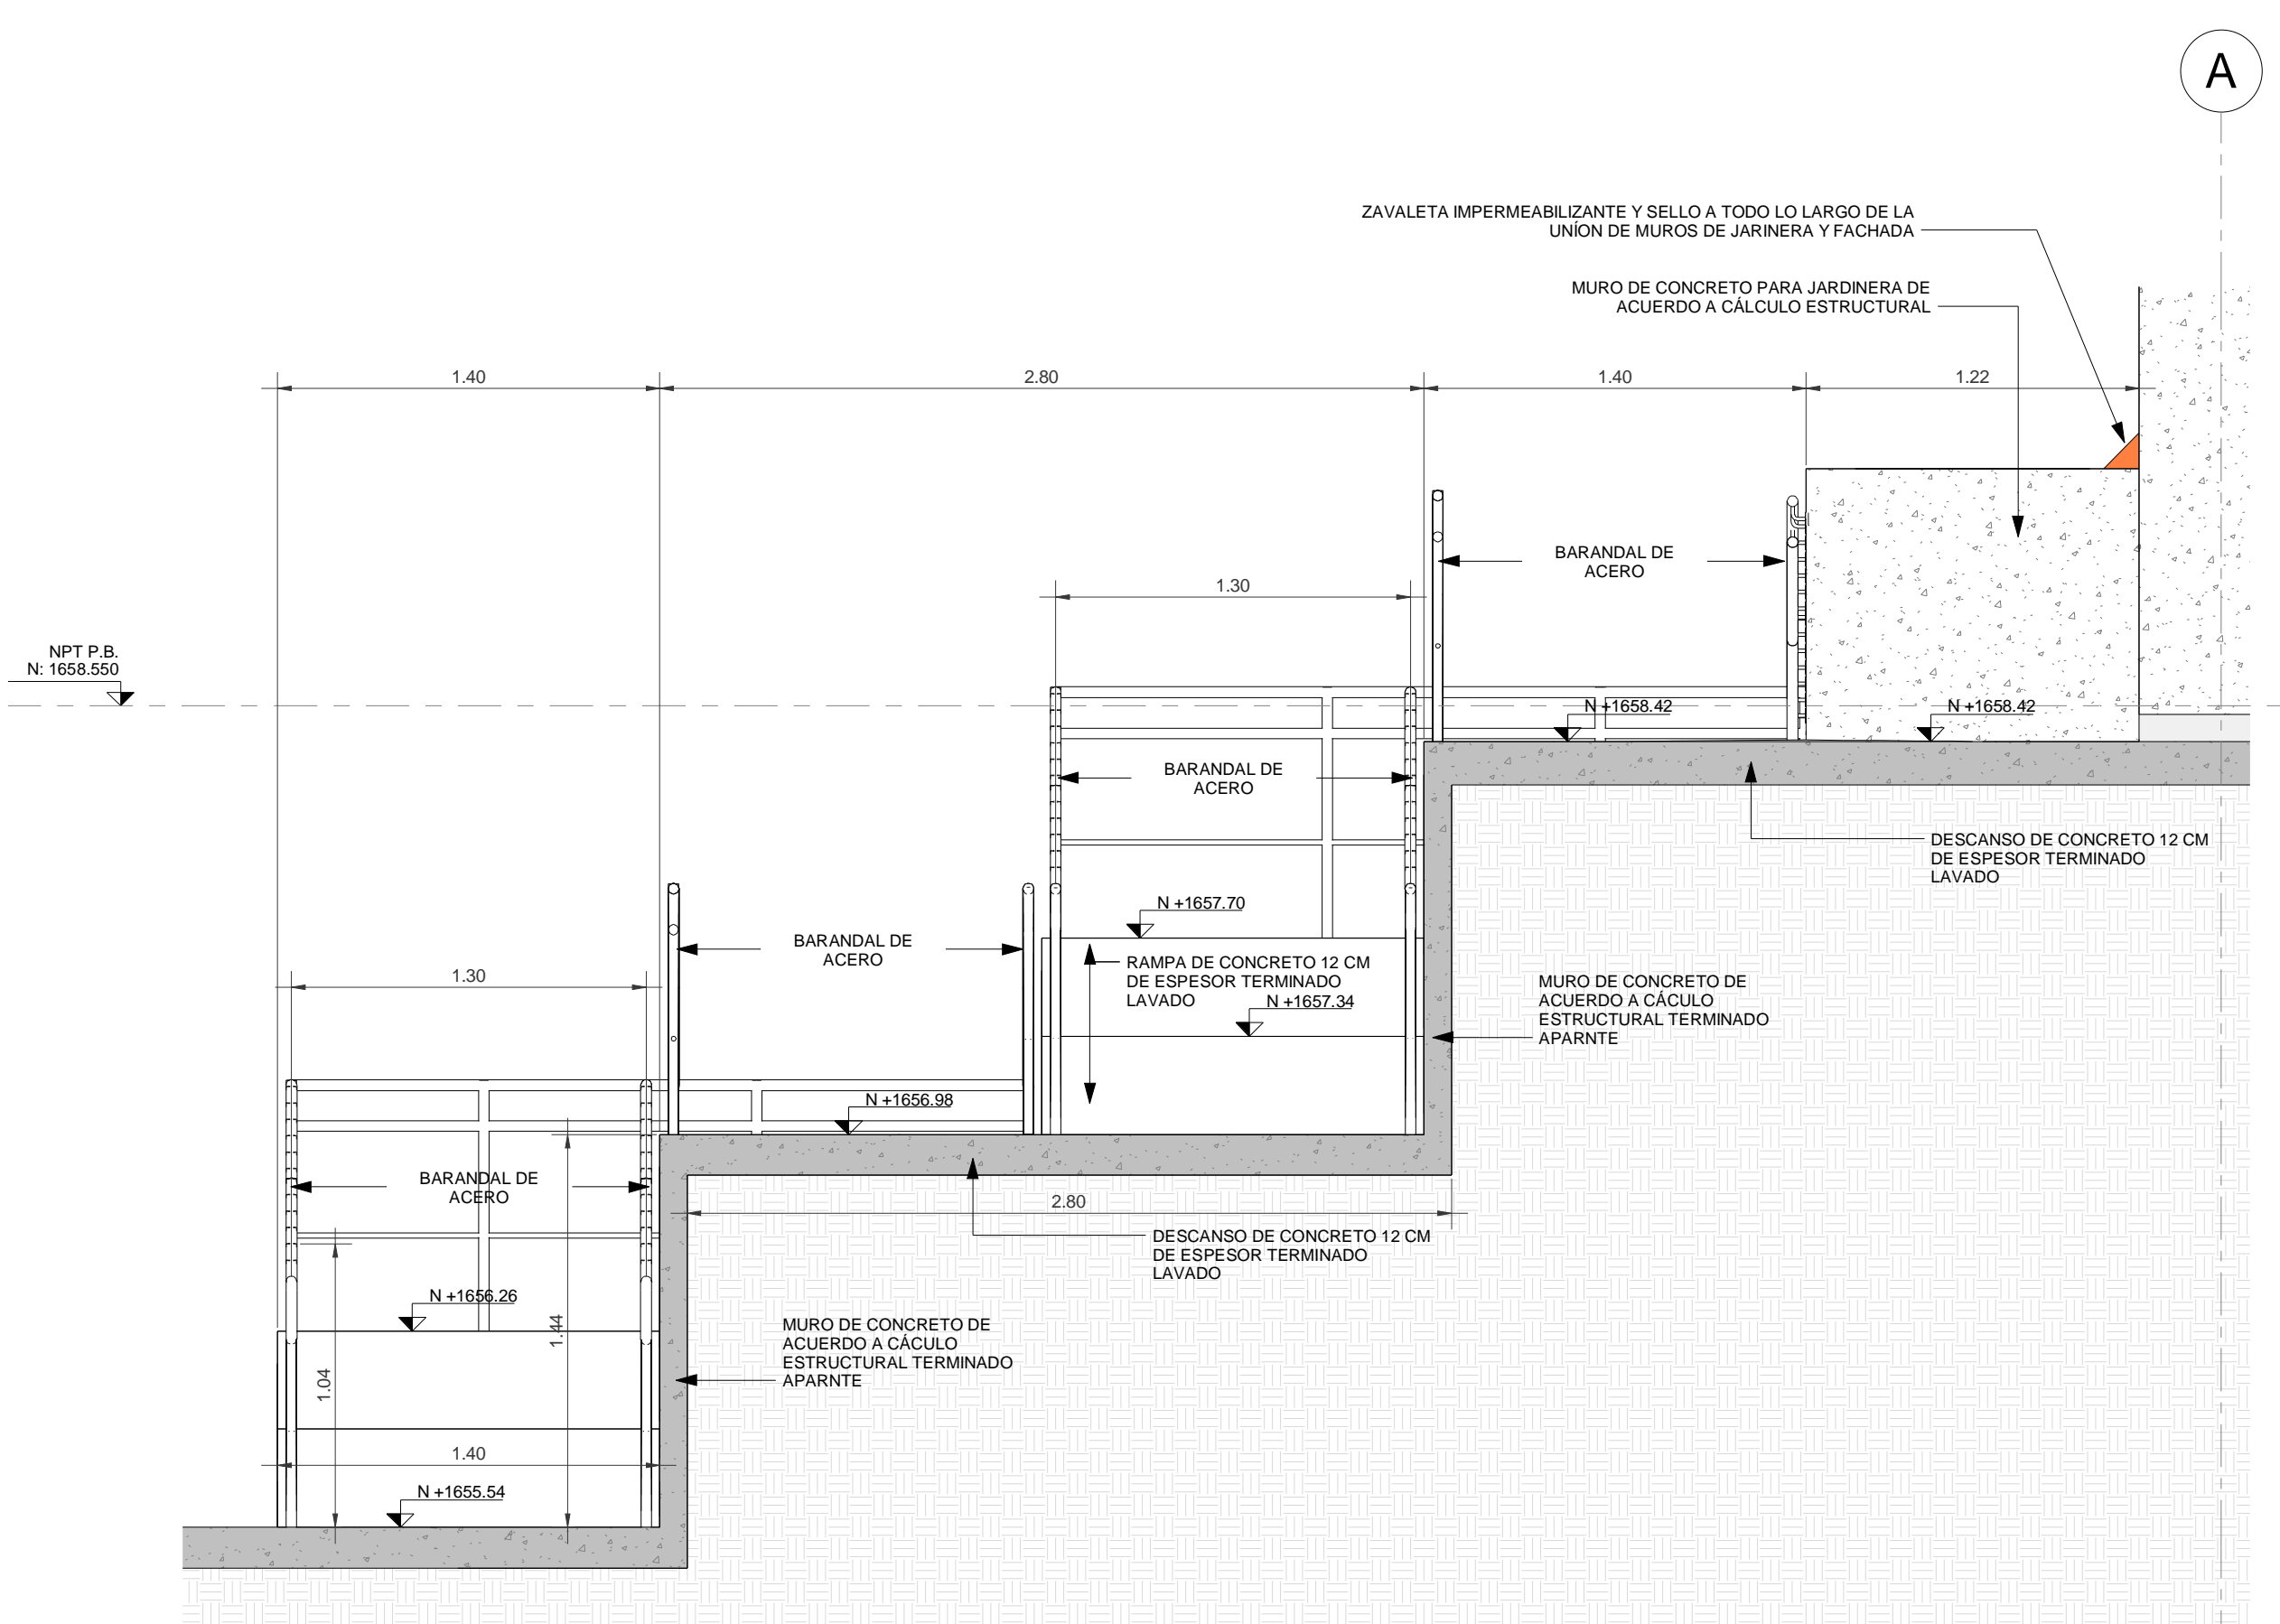

2 SECCIÓN A DETALLE RAMPA SUR -2-
 ESCALA 1 : 25

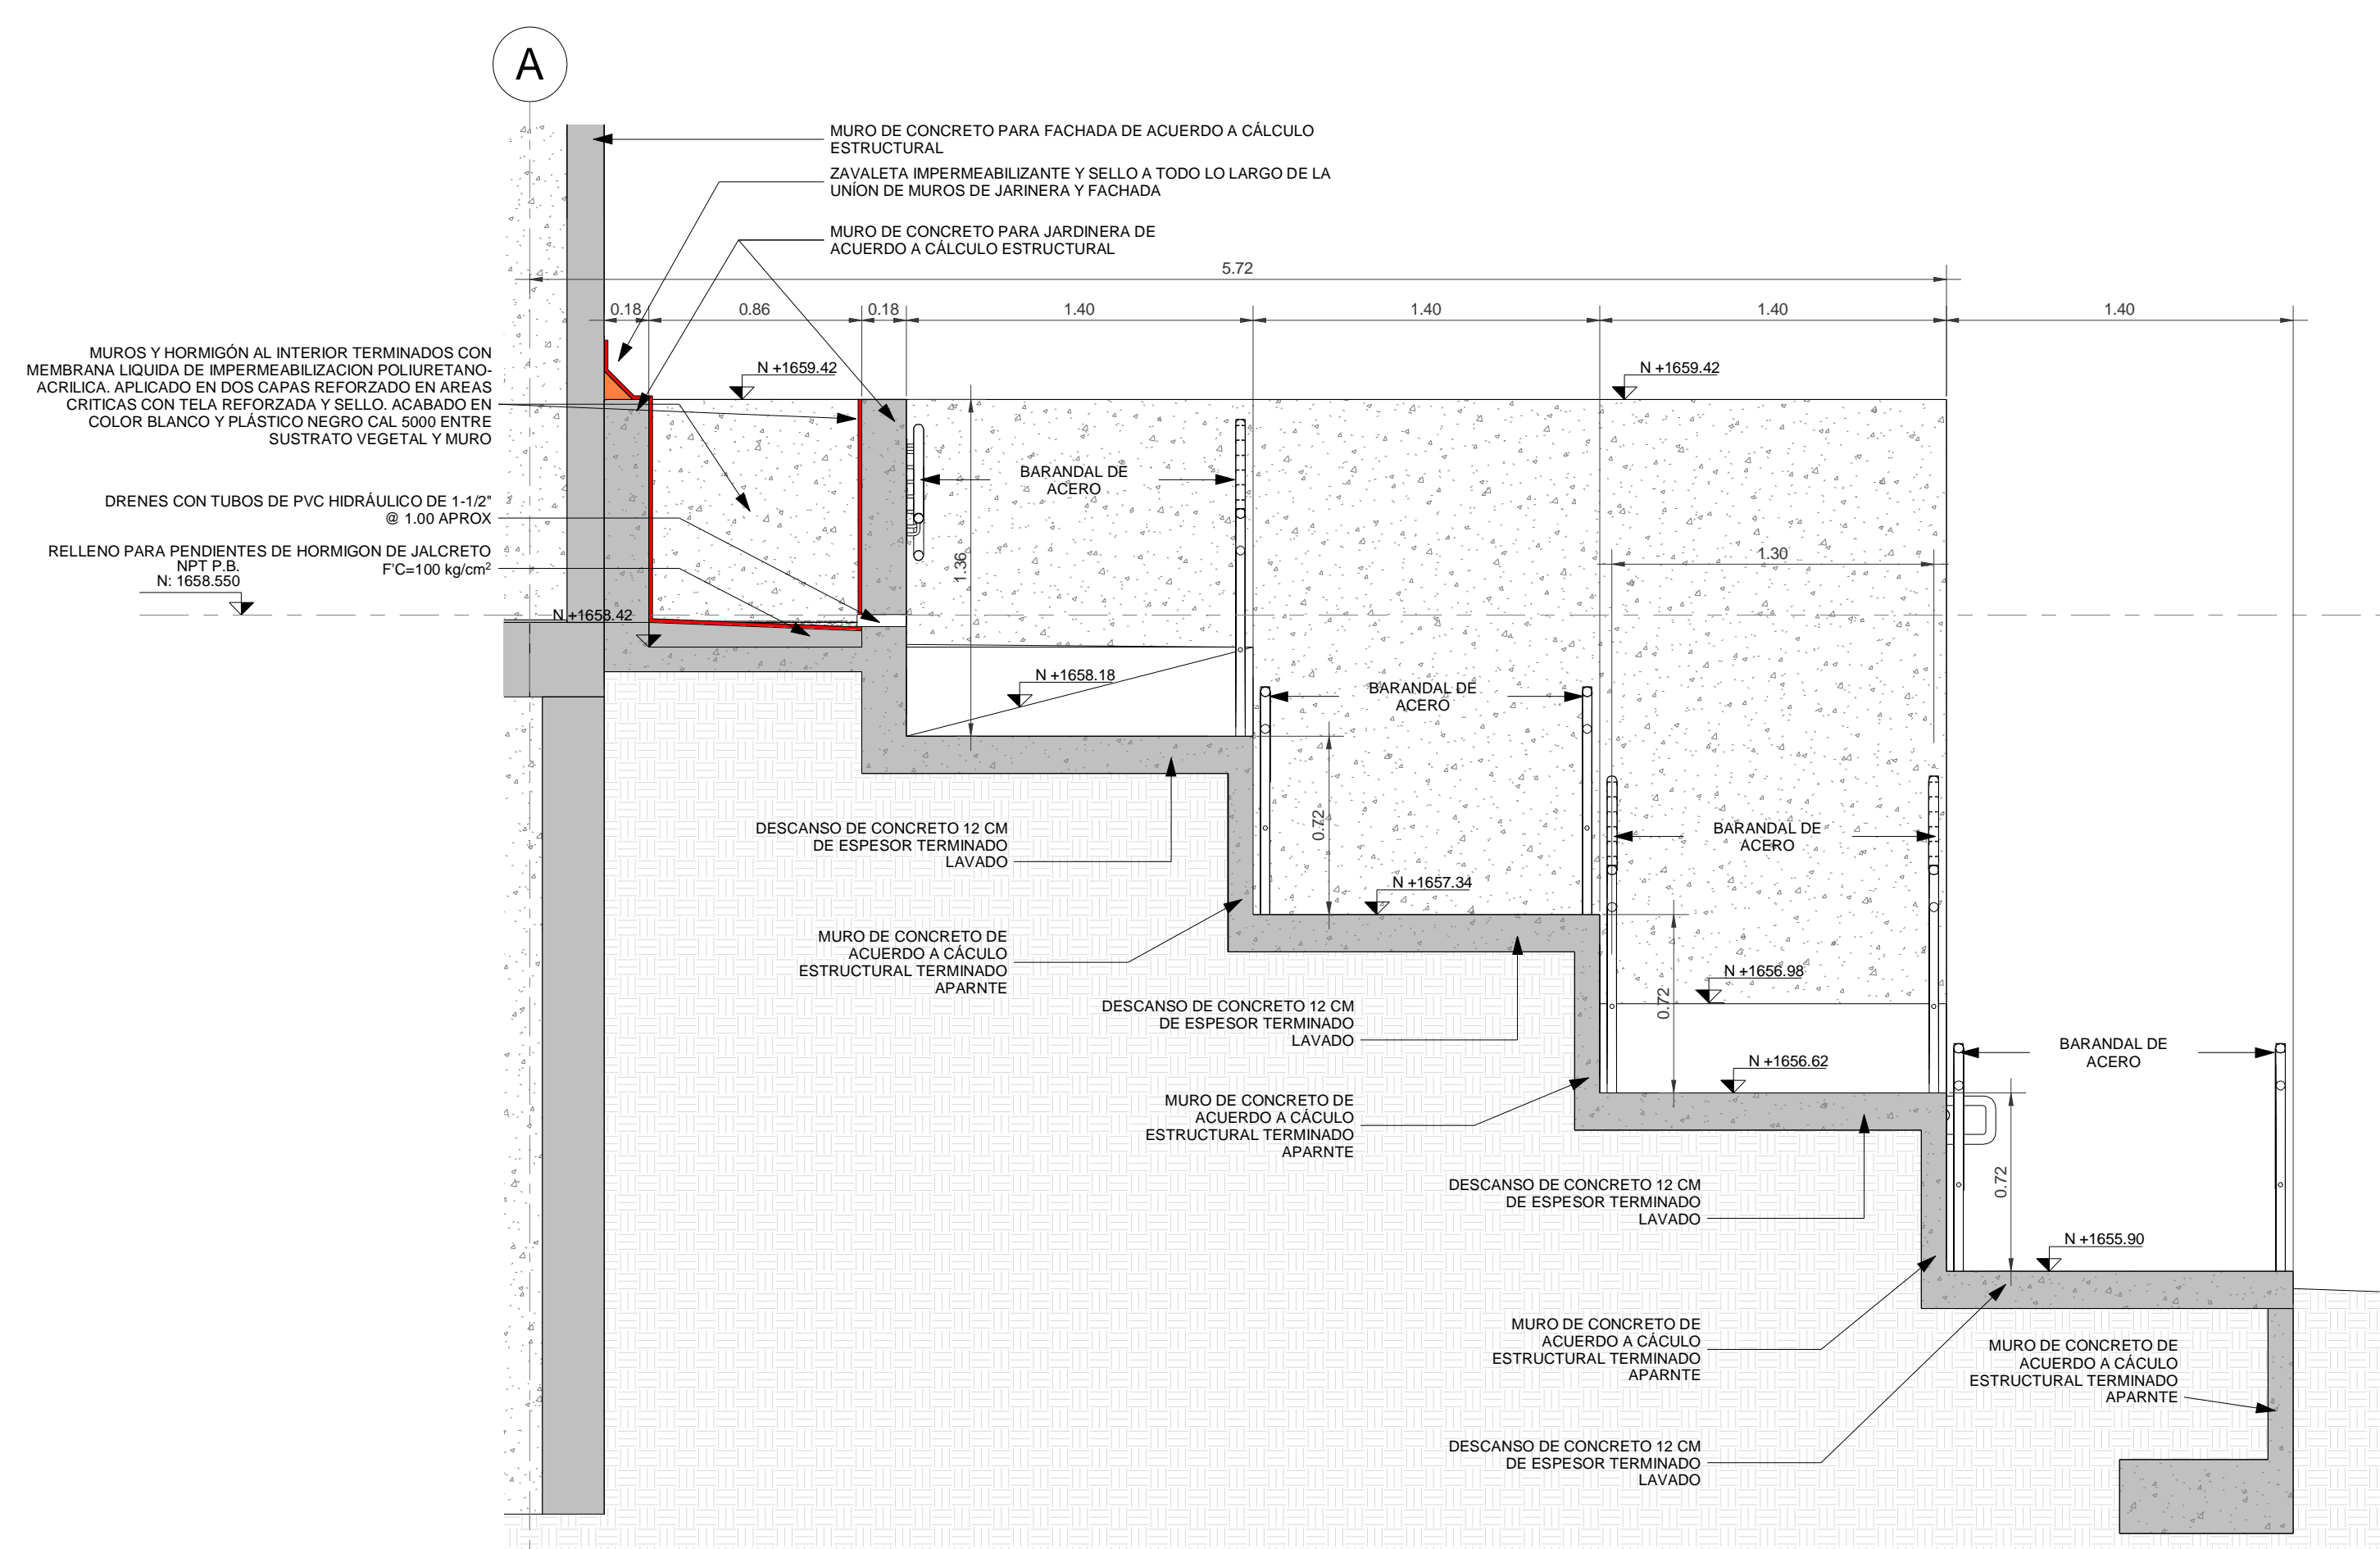

3 SECCIÓN A DETALLE RAMPA SUR -3-
 ESCALA 1 : 25

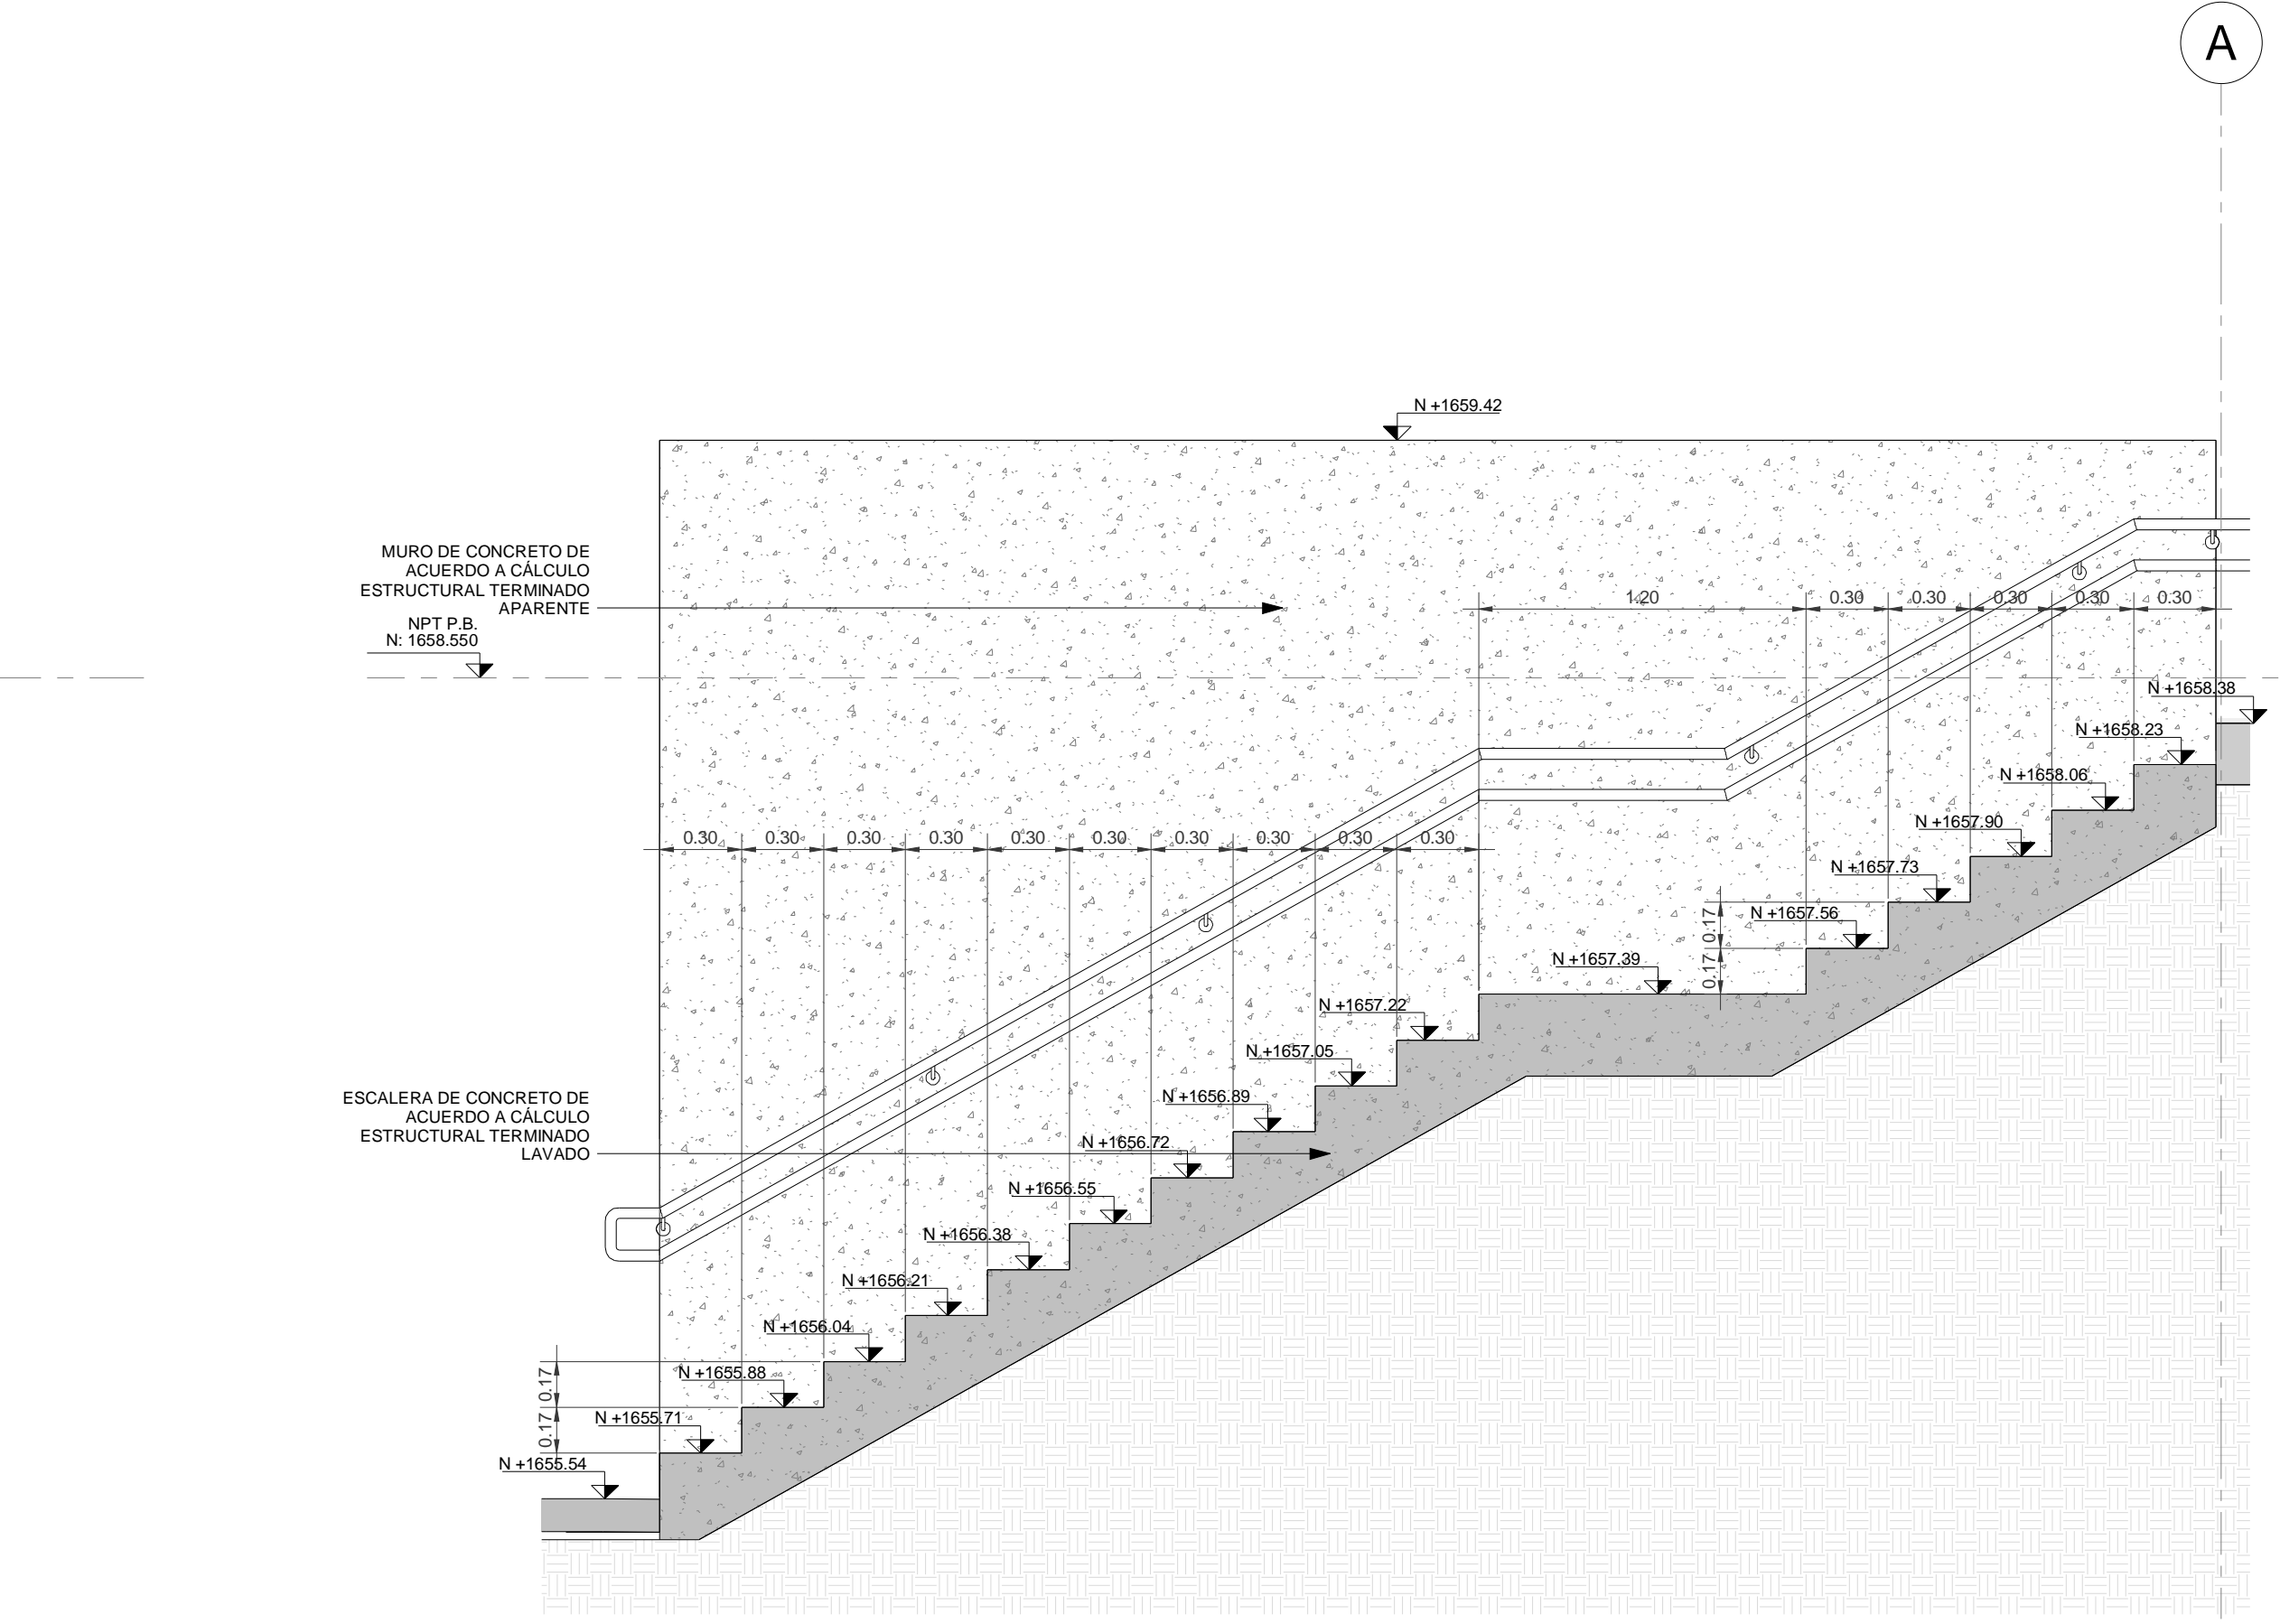

4 SECCIÓN A DETALLE ESCALERA SUR
 ESCALA 1 : 25

Nombre del proyecto:
 Construcción del centro de atención, acompañamiento y desarrollo para personas con trastorno del espectro autista y obras complementarias, etapa 01, prolongación Av. Guadalupe/privada Guadalupe, colonia Colinas de la Primavera, Municipio de Zapopan, Jalisco

Contenido del plano:
 Secciones a detalle escalera y rampa sur

No. Contrato:
 DOPI-MUN-CUSMAX-IM-LP-116-2023

Director de Obras Públicas e Infraestructura:
 Ing. Ismael Jáuregui Castañeda

Jefe de la Unidad de Estudios y Proyectos:
 Arq. Edwin Aguiar Escatel

Jefe de área:
 Arq. Alejandro Tapia Olarra

Responsable de proyecto:
 Arq. Luis Angel Eguia Gomez

Ubicación:
 Prof. Av. Guadalupe S/N, Colonia Colinas de la Primavera, C.P. 45066, Zapopan, Jalisco

Norte:
 Fecha: agosto 2023

Escala: INDICADA DOPI-020

Acotaciones: metros Clave: Número:
 Revisión: 01

VD-12