

Macrolocalización: Microlocalización:


Especificaciones:

- A** INDICA EJE
- 24.00 INDICA COTA A EJES
- 24.00 INDICA COTA A PAÑOS
- NPT: +0.45 INDICA NIVEL DE PISO TERMINADO.
- NSU: +4.40 INDICA NIVEL SUPERIOR DE LOSA.
- NLBL: +2.40 INDICA NIVEL DE LECHO BAJO DE LOSA.
- NPF: +2.40 INDICA NIVEL DE PLAFÓN.
- NPR: +0.90 INDICA NIVEL DE PRETEL.
- NC: +2.10 INDICA NIVEL DE CERRAMIENTO.
- N: +0.00 INDICA NIVEL EN CORTE O ALZADO.
- NF: +0.00 INDICA NIVEL DE FRAME.
- A** INDICA AJUSTE DE MATERIAL.
- INDICA CAMBIO DE MATERIAL EN MURO
- INDICA CAMBIO DE MATERIAL EN PISO.
- INDICA INICIO DE DESPIECE.
- INDICA DESNIVEL EN PISO.
- INDICA DESNIVEL EN PLAFÓN.
- INDICA PENDIENTE O CORRIENTE DE AGUA.
- 1 AR-ACA-PL/2 INDICA IDENTIFICACION DE CORTE. INDICA UBICACION DE CORTE (CL PLANO)
- 1 AR-ACA-PL/2 INDICA LA VISTA PARA ALZADO UBICACION EN PLANO.
- 1 AR-ACA-PL/2 INDICA IDENTIFICACION DE DETALLE UBICACION EN PLANO.


1. TODAS LAS COTAS Y NIVELES SON EN METROS (M)  
 2. ESTE PLANO PERTENECE A UN GRUPO MAS AMPLIO DE PLANOS POR LO QUE DEBERA LEERSE CONJUNTAMENTE CON ESTOS, DEBERA VERIFICARSE TAMBIEN CON LOS CORRESPONDIENTES PLANOS ESTRUCTURALES Y DE INSTALACIONES, CUALQUIER DISCREPANCIA DEBERA CONSULTARSE CON LA DIRECCION DE OBRA.  
 3. TODAS LAS COTAS Y NIVELES DEBERAN SER VERIFICADAS Y REVISADAS EN CAMPO.

Nombre del proyecto:  
 Construcción del centro de atención, acompañamiento y desarrollo para personas con trastorno del espectro autista y obras complementarias, etapa 01, prolongación Av. Guadalupe/privada Guadalupe, colonia Colinas de la Primavera, Municipio de Zapopan, Jalisco


Vista a detalle baños.  
 No. Contrato: DOPI-MUN-CUSMAX-IM-LP-116-2023  
 Director de Obras Públicas e Infraestructura:  
 Ing. Ismael Jáuregui Castañeda  
 Jefe de la Unidad de Estudios y Proyectos:  
 Arq. Edwin Aguiar Escatel  
 Jefe de área: Arq. Alejandro Tapia Olarra  
 Responsable del proyecto: Arq. Luis Angel Eguía Gómez  
 Ubicación: Prol. Av. Guadalupe S/N, Colonia Colinas de la Primavera, C.P. 45066, Zapopan, Jalisco  
 Norte: Fecha: Agosto 2023  
 Escala: Indicada DOPI-020  
 Acotaciones: Metros Claves: Número:  
 Revisión: 01 **VD-30**

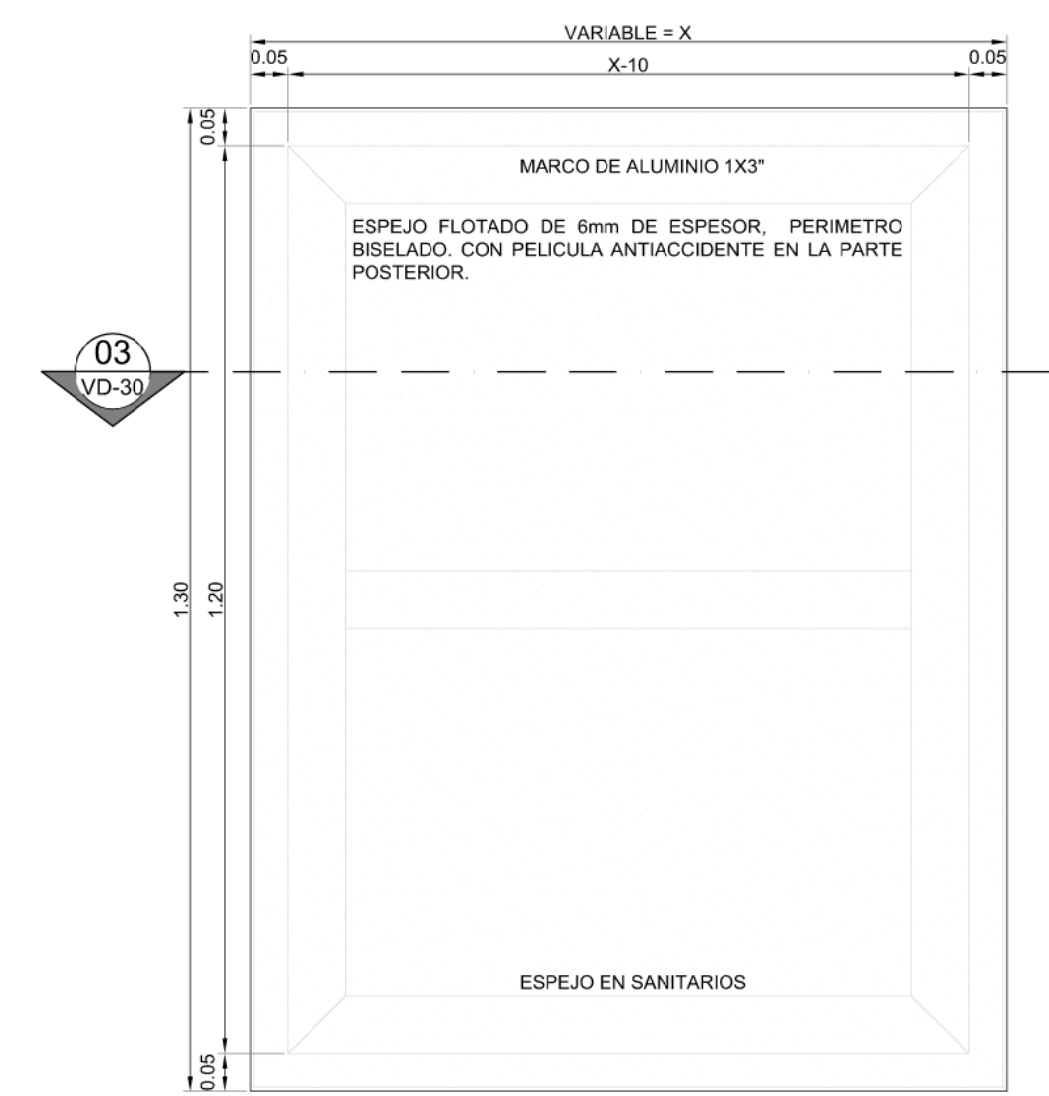


**01 - DETALLE TIPO - ESPEJOS GENERALES - ALZADO**  
 ESC: 1:10

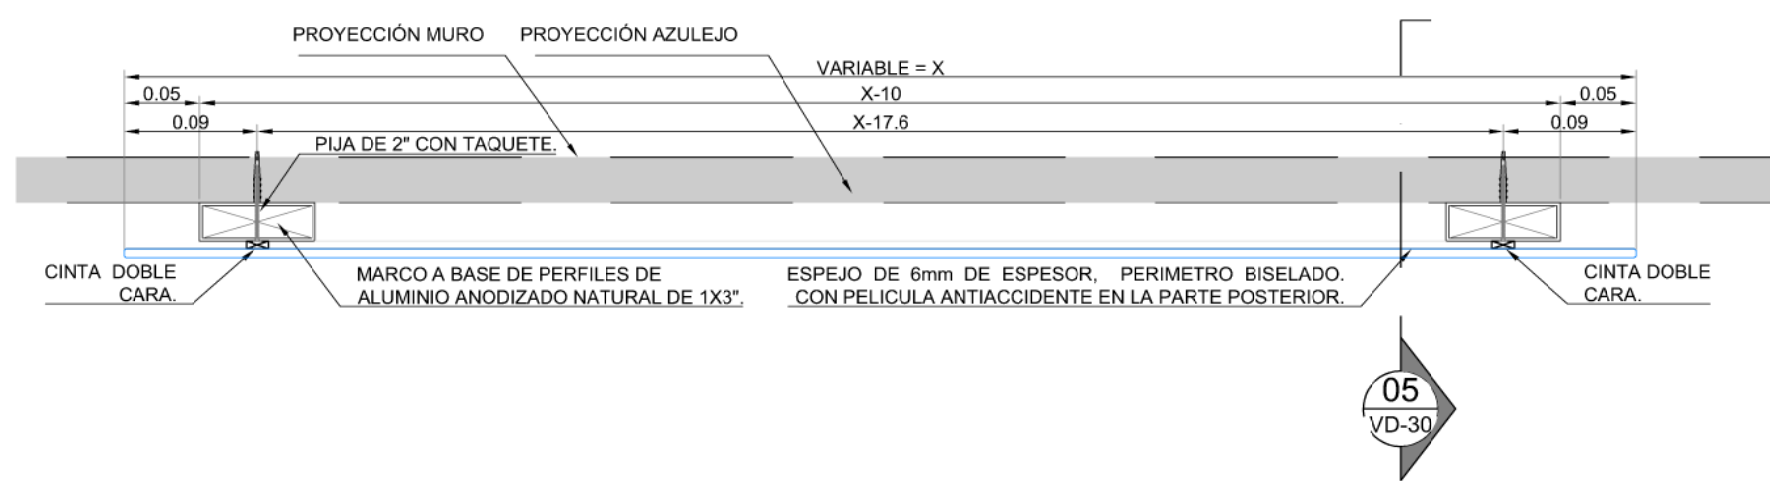


**03 - DETALLE TIPO - ESPEJOS GENERALES - PLANTA**  
 ESC: 1:5

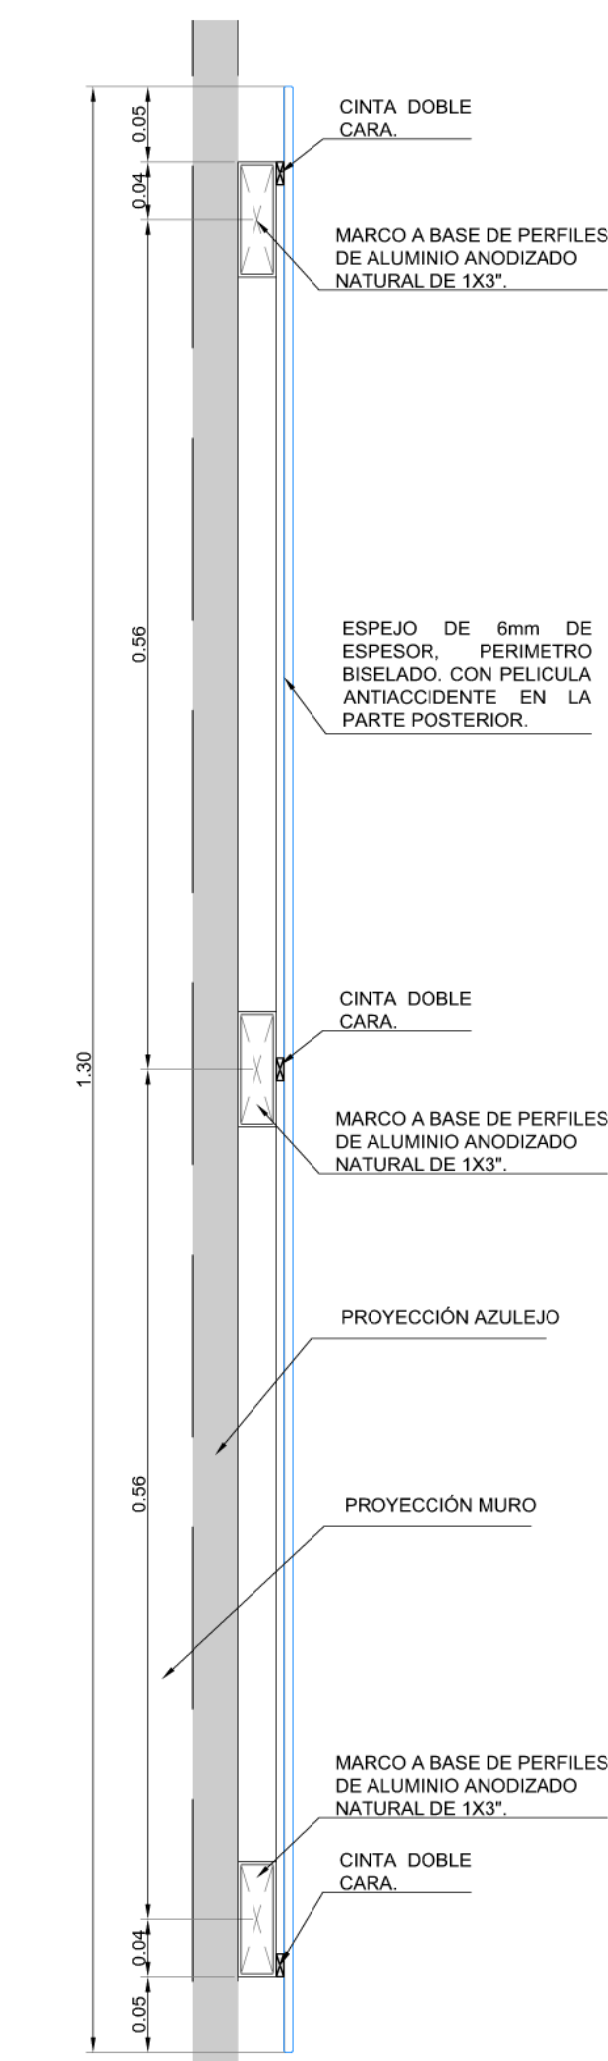


**05 - DETALLE TIPO - ESPEJOS GENERALES - SECCIÓN**  
 ESC: 1:5

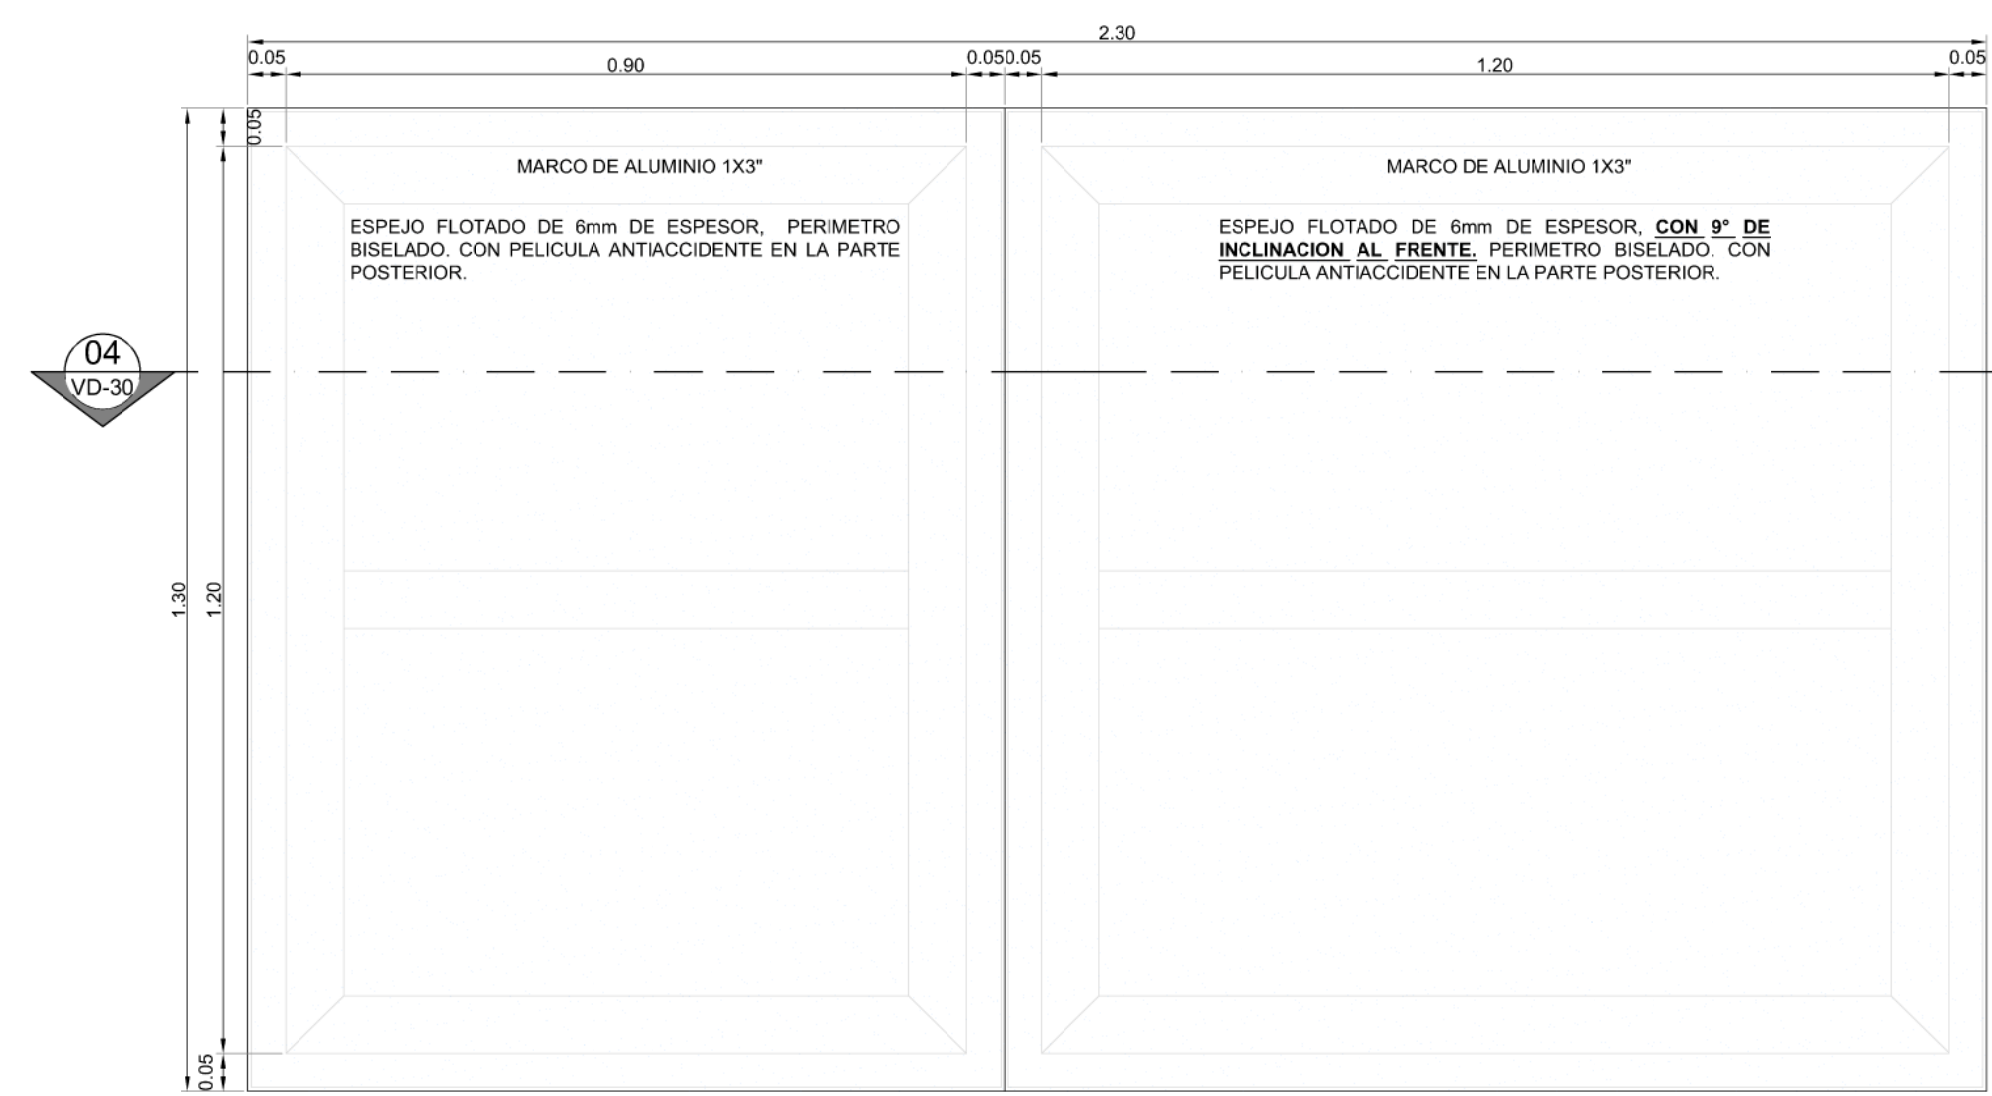

**02 - DETALLE TIPO - ESPEJOS BAÑO INCLUSIVO - ALZADO**  
 ESC: 1:10

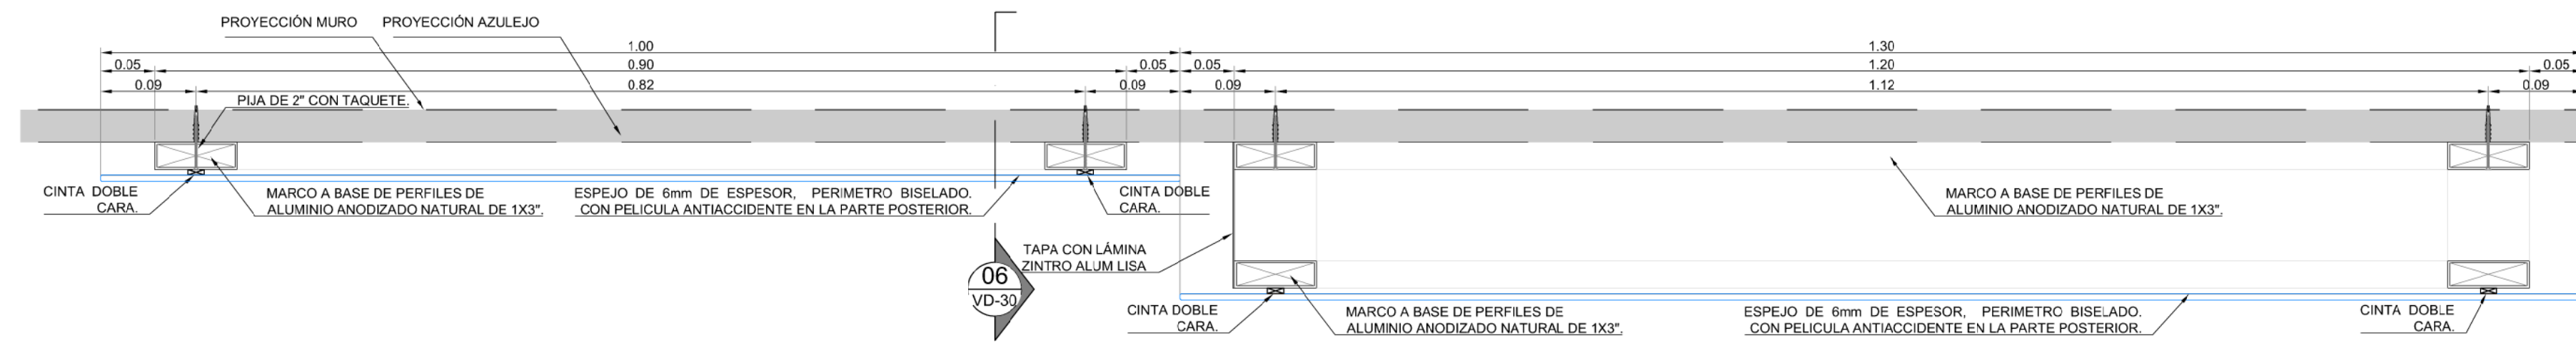

**04 - DETALLE TIPO - ESPEJOS BAÑO INCLUSIVO - PLANTA**  
 ESC: 1:5

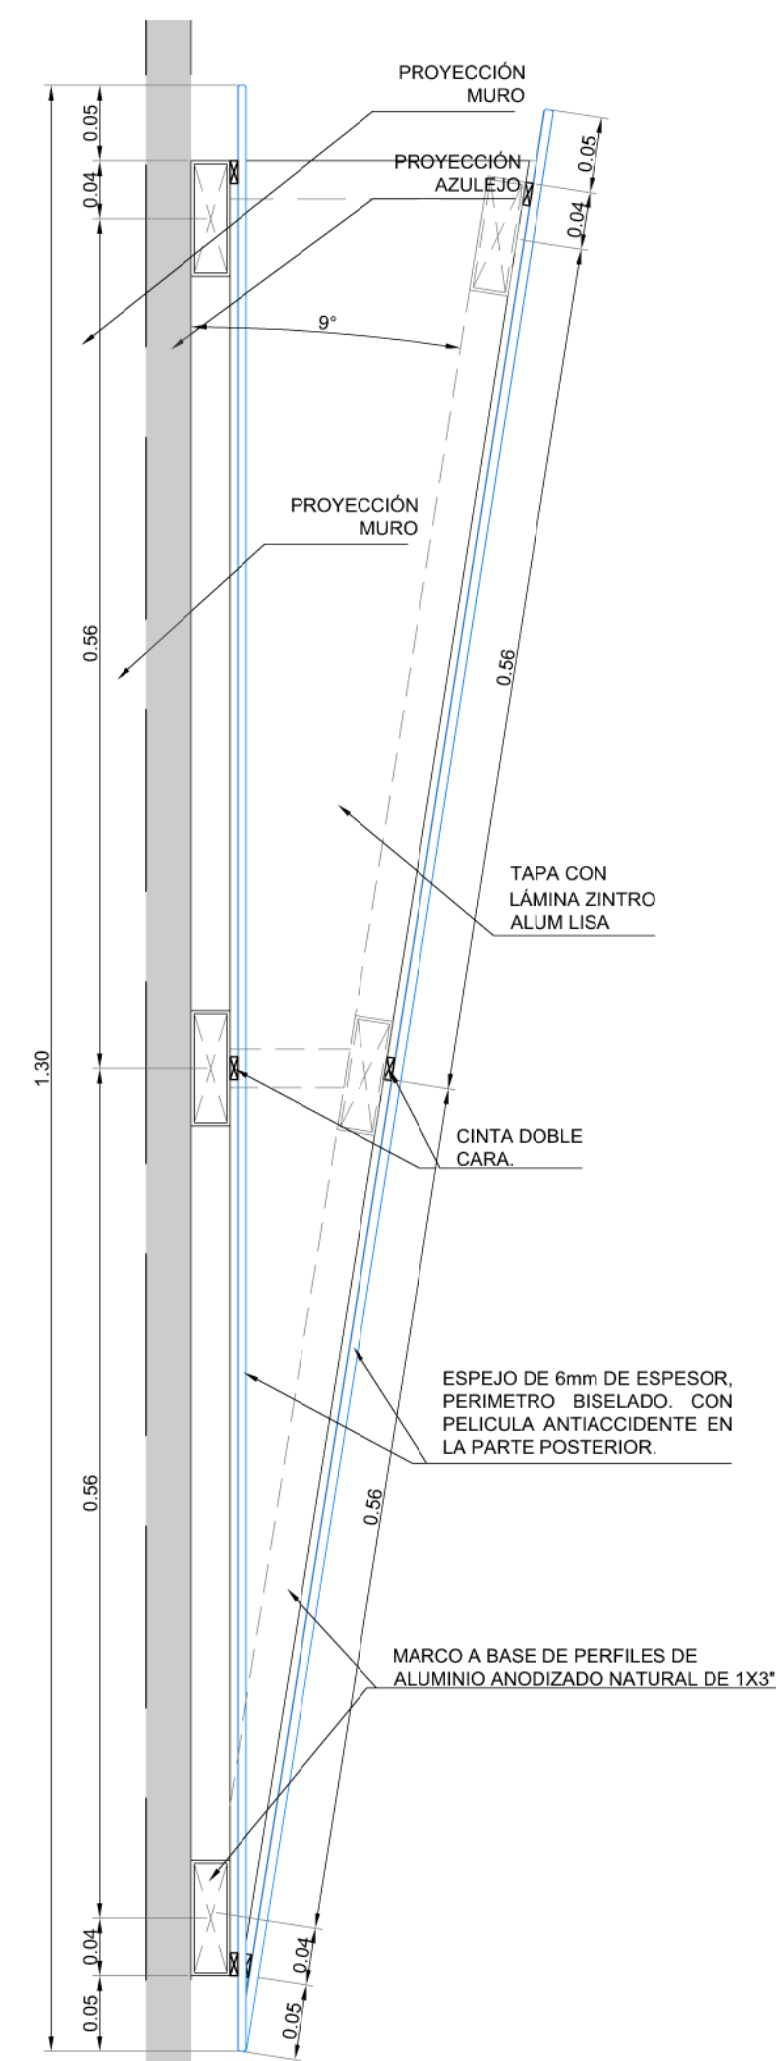

**06 - DETALLE TIPO - ESPEJOS BAÑO INCLUSIVO - SECCIÓN**  
 ESC: 1:5