




Especificaciones:

SIMBOLOGIA DE ACCESORIOS	
	INDICA SALIDA DE DATOS CANTIDAD MARCADA EN PLANO, MARCA Y MODELO INDICADO EN CATALOGO
	INDICA SALIDA SENCILLA DE ACCESS POINT, MARCA Y MODELO INDICADO EN CATALOGO
	INDICA SALIDA DE DATOS EN PLAFON O TECHO PARA TV POR PLAFON O LOSA. (VOZ Y DATOS)
	INDICA TRAYECTORIA DE TUBERIA DE P.V.C. SP POR PISO (VOZ Y DATOS)
	INDICA TRAYECTORIA DE TUBERIA GALVANIZADA POR PLAFON O LOSA. (FIBRA OPTICA)
	INDICA RACK 4 POSTES CON 2 ORGANIZADORES.
	INDICA REGISTRO GALVANIZADO.
	BAJADA DE TRAYECTORIA, INDICA QUE LA TUBERIA BAJA DE NIVEL.
	CHAROLA TIPO MALLA MCA CHAROFIL 66/200mm
	CHAROLA TIPO MALLA MCA CHAROFIL 66/300mm


- NOTAS GENERALES**
- EN TODOS LOS CAMBIOS DE DIRECCION, DISTANCIAS MAYORES A 20m Y BAJADAS DE LA TUBERIA AL REGISTRO TERMINAL PROVENIENTE DE LA CHAROLA TIPO MALLA SE DEBERA DE INSTALAR UN REGISTRO DE LAS MISMAS DIMENSIONES DEL DIAMETRO DE LA TUBERIA.
 - POR NINGUN MOTIVO SE DEBERAN UNIR MAS DE LAS SALIDAS INDICADAS EN PLANO Y DE SER NECESARIO, SE DEBERA CONSULTAR ANTES DE REALIZAR EL CAMBIO YA QUE ESTO PUEDE LLEGAR A MODIFICAR EL DIAMETRO DE LAS TUBERIAS INDICADAS EN EL PROYECTO EJECUTIVO.
 - LA CANALIZACION DEBERA COLOCARSE LO MAS RECTO POSIBLE.
 - TODO LA CANALIZACION DEBERA DE IR OCULTA ENTRE LOSA Y PLAFON Y/O MURO.
 - EL CALCULO DE LOS DIAMETROS DE LAS TUBERIAS Y DIMENSIONES DE LA CHAROLA TIPO MALLA SE ENCONTRARAN INDICADAS EN LA MEMORIA TECNICA DESCRIPTIVA Y DE CALCULO QUE ES EL COMPLEMENTO DEL PROYECTO EJECUTIVO.
 - SE Asume RESPONSABILIDAD DEL CONTRATISTA Y DE LA SUPERVISION DE OBRA EL CONDICION Y HACER CUMPLIR LAS DISPOSICIONES Y ESPECIFICACIONES DE CARACTER TECNICO PARA GARANTIZAR LAS INSTALACIONES PERSONALES CONFORME A LAS NORMAS OFICIALES MEXICANAS NOM-001-SE-2002 Y LAS NORMAS INTERNACIONALES INDICADAS EN LAS ESPECIFICACIONES PARTICULARES.
 - PARA MAYOR REFERENCIA DE ESTE PROYECTO VER ESPECIFICACIONES GENERALES Y PARTICULARES.
 - EL RADIO DE CURVATURA DE LAS CURVAS HORIZONTALES VERTICALES *TE* HORIZONTAL TI VERTICAL SEBA INTERIOR MINIMO DE (1/30)R(MTS).

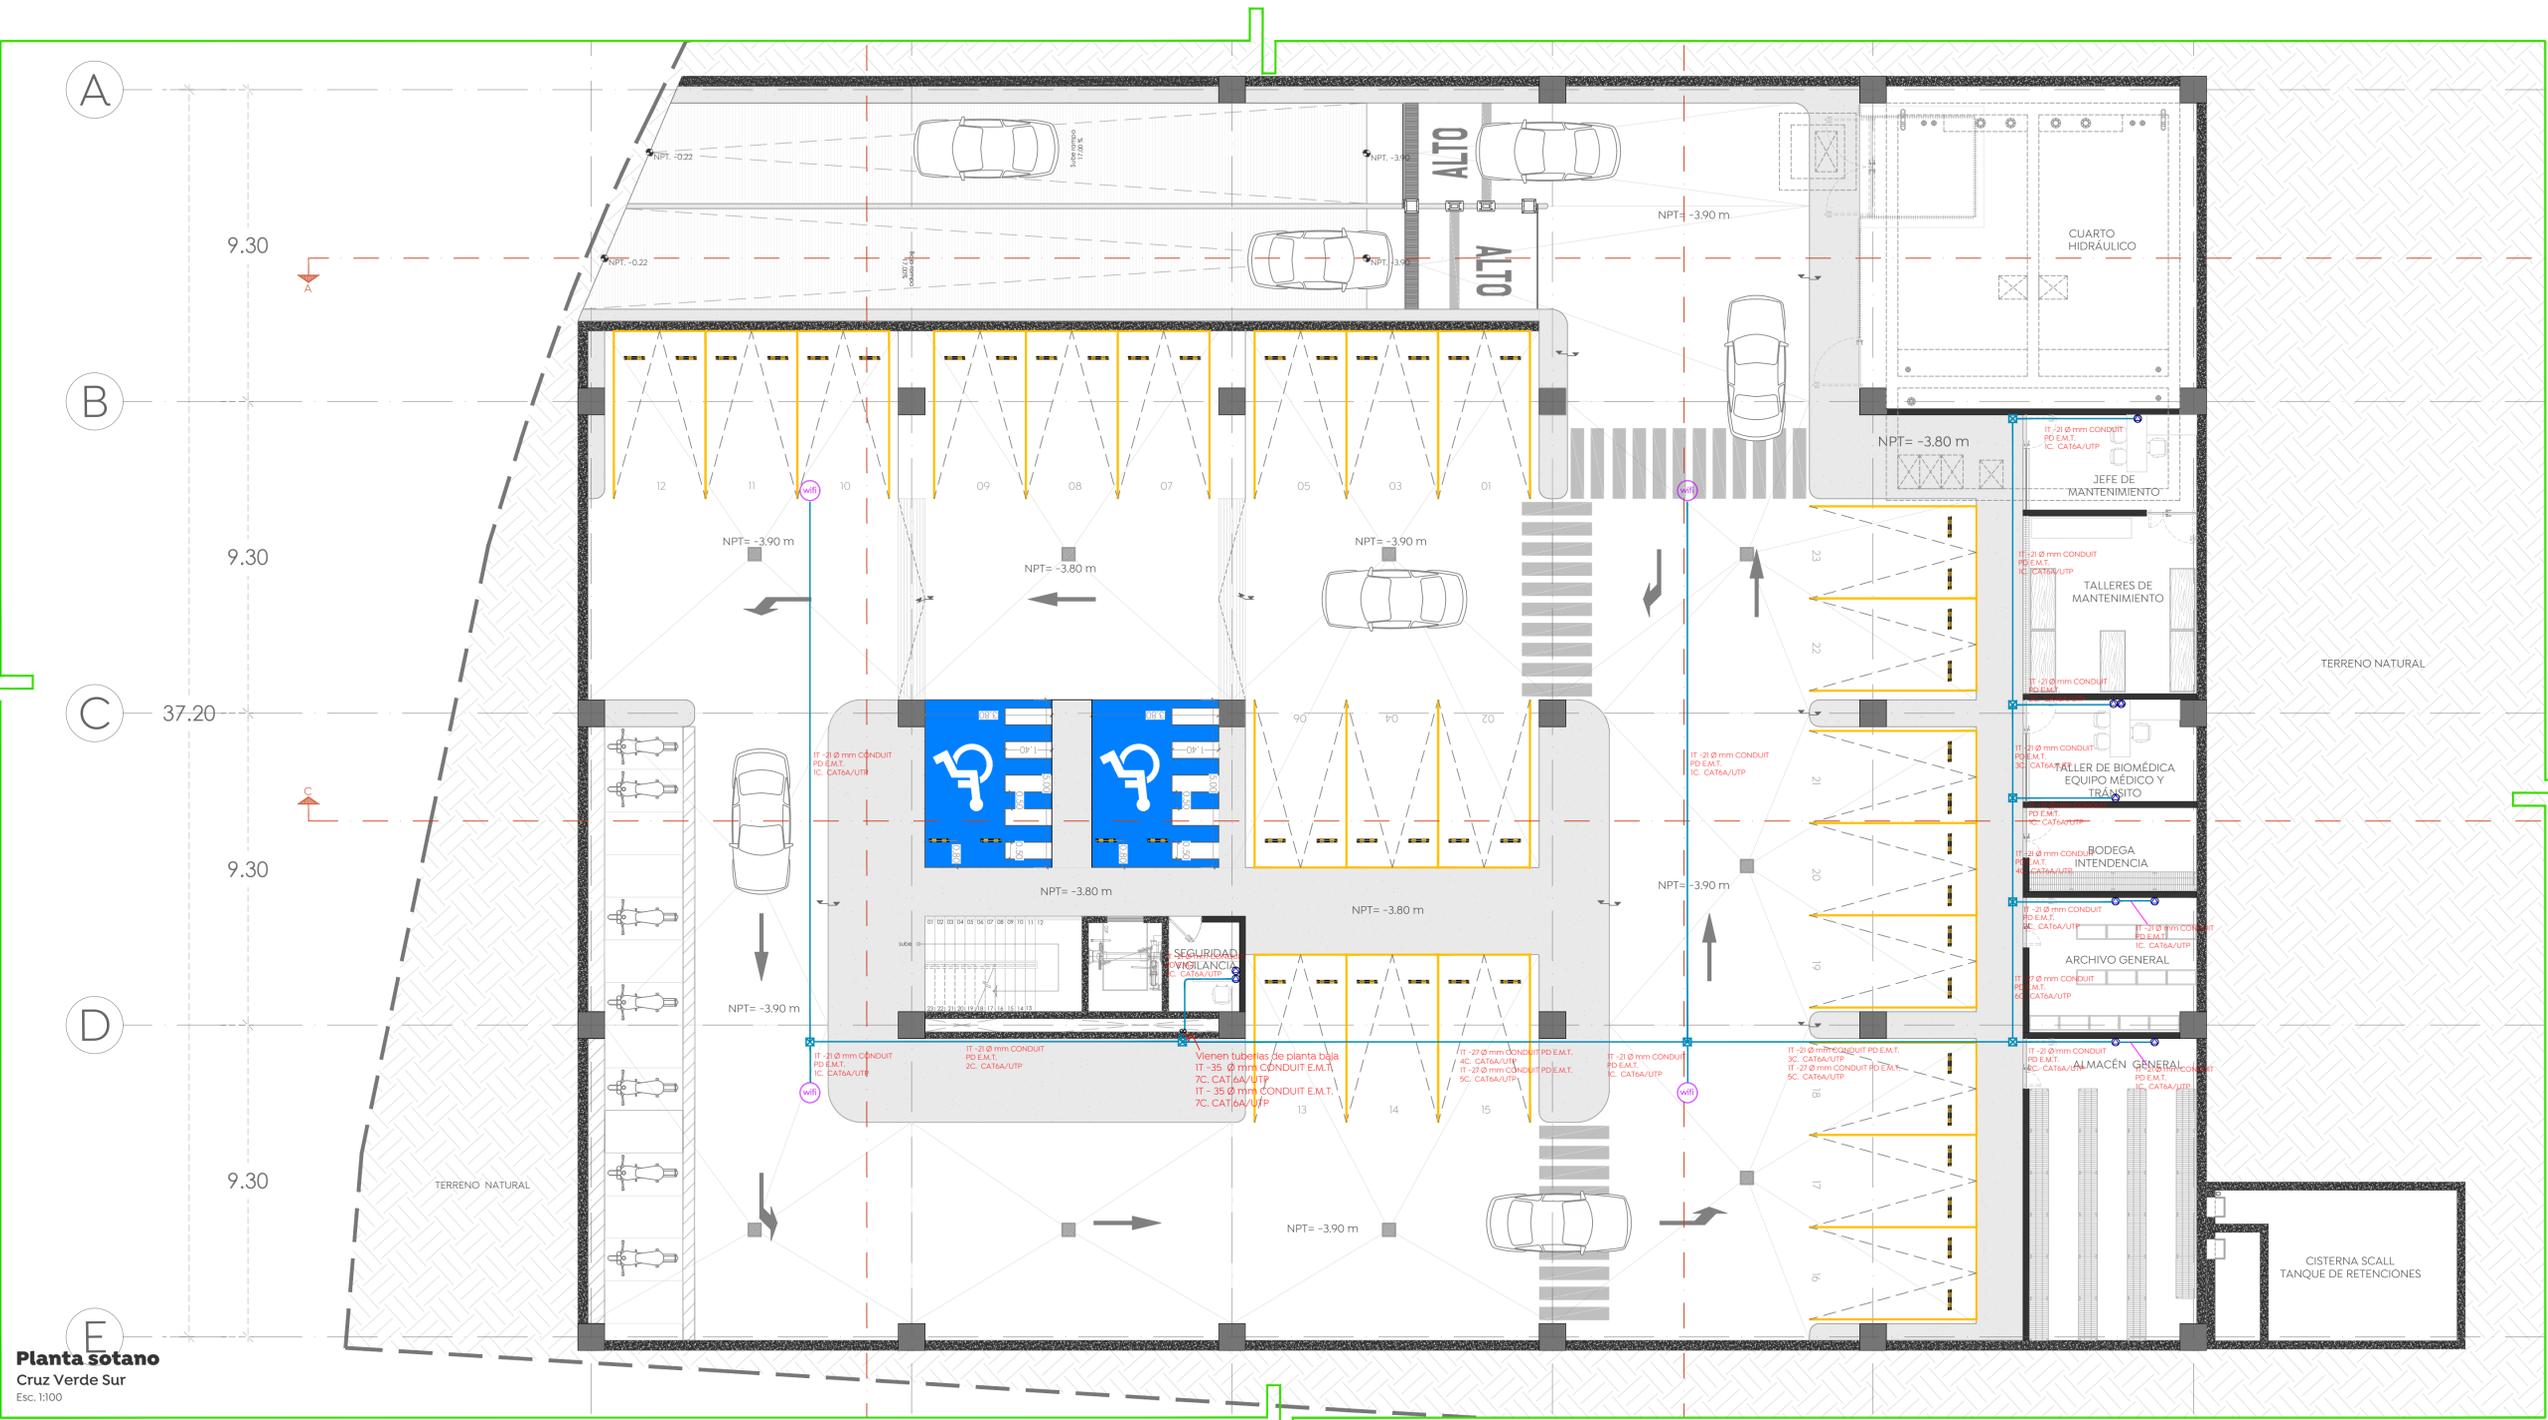


Planta sótano
Cruz Verde Sur
Esc. 1:100

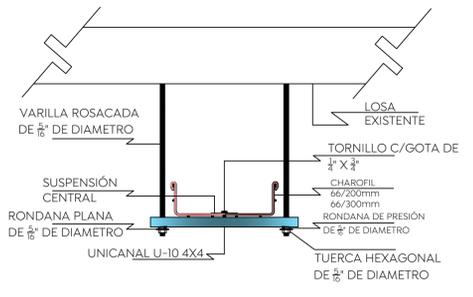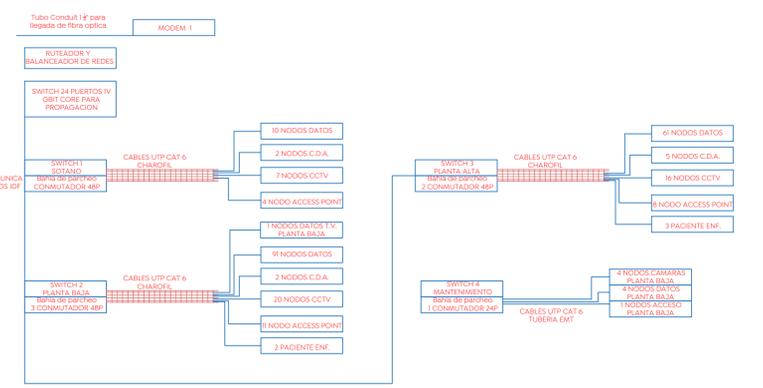


DETALLE FIJACIÓN DE CHAROLA

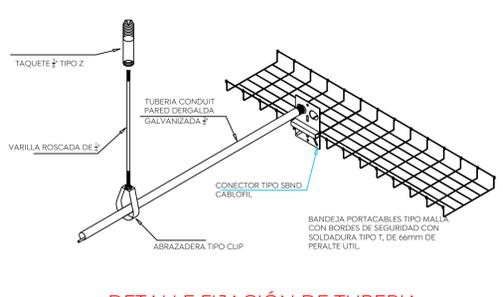

DETALLE FIJACIÓN DE TUBERIA

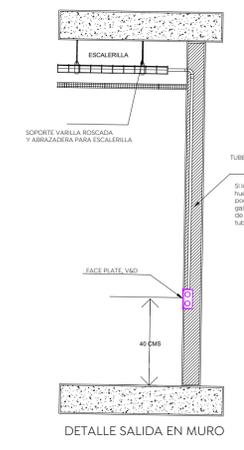

DETALLE SALIDA EN MURO

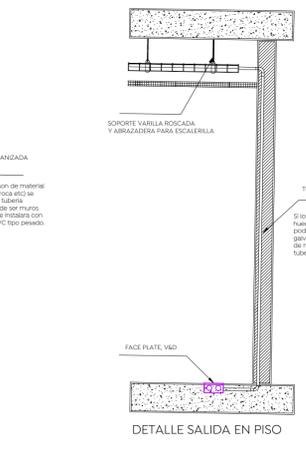

DETALLE SALIDA EN PISO

Nombre del proyecto:
 Construcción de la Cruz Verde (Hospitalito Sur) y obras complementarias, etapa 01, ubicada en la confluencia de la Av. Moteuzuma y calle Hidalgo, colonia Hacienda del Tepeyac, Municipio de Zapopan, Jalisco.

Contenido del plano:
Voz y Datos_Sótano
 No. Contrato:

DOPI-MUN-CUSMAX-IM-LP-117-2023
 Director de Obras Públicas e Infraestructura:

Ing. Ismael Jáuregui Castañeda
 Jefe de la Unidad de Estudios y Proyectos:

Arq. Edwin Aguiar Escatell
 Jefe de área:

Arq. Alejandro Tapia Olarra
 Responsable del proyecto:
 Ing. Luis Humberto Estrada Cárdenas

Ubicación:
 Avenida Moteuzuma esquina Calle Hidalgo, Col. Hacienda del Tepeyac, Zapopan, Jalisco.

Norte: Fecha: Agosto 2023
 Escala: Indicada
 Acotaciones: Metros Clave: Número:
 Revisión: 0 VD -01