Planta Baja_Consulta
Cruz Verde Sur
Esc. 1:100

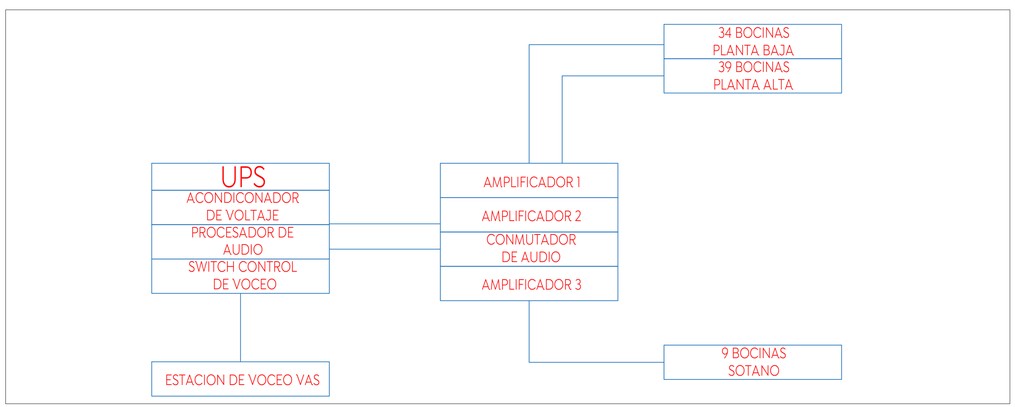

Gobierno de Zapopan

Ciudad de las niñas y niños

Obras Públicas e Infraestructura
Gestión Integral de la Ciudad

Macrolocalización:

Microlocalización:

Especificaciones:

SIMBOLOGIA DE ACCESORIOS

	INDICA SALIDA SENCILLA DE BOCINA PARA PARED, MARCA Y MODELO INDICADO EN CATALOGO
	INDICA SALIDA SENCILLA DE BOCINA PARA TECHO, MARCA Y MODELO INDICADO EN CATALOGO
	INDICA SALIDA DE DATOS EN PLAFON O TECHO PARA TV
	INDICA TRAYECTORIA DE TUBERIA GALVANIZADA POR PLAFON O LOSA.
	INDICA RACK 4 POSTES CON 2 ORGANIZADORES.
	INDICA REGISTRO GALVANIZADO.
	INDICA REGISTRO GIMEL 60X40.
	INDICA REGISTRO GIMEL 30X30.
	BAJADA DE TRAYECTORIA, INDICA QUE LA TUBERIA BAJA DE NIVEL DE PLAFON A INTEGRARSE A MURO.

Nombre del proyecto:
Construcción de la Cruz Verde (Hospitalito Sur) y obras complementarias, etapa 01, ubicada en la confluencia de la Av. Moctezuma y calle Hidalgo, colonia Hacienda del Tepeyac, Municipio de Zapopan, Jalisco.

Contenido del plano:
Voceo_Planta baja

No. Contrato:
DOPI-MUN-CUSMAX-IM-LP-117-2023

Director de Obras Públicas e Infraestructura:
Ing. Ismael Jáuregui Castañeda

Jefe de la Unidad de Estudios y Proyectos:
Arq. Edwin Aguiar Escatel

Jefe de área:
Arq. Alejandro Tapia Olarra

Responsable del proyecto:
Ing. Luis Humberto Estrada Cárdenas

Ubicación:
Avenida Moctezuma esquina Calle Hidalgo, Col. Hacienda del Tepeyac, Zapopan, Jalisco

Norte:

Fecha: Agosto 2023
Escala: 1:100
Acotaciones: Metros
Clave:
Número:
Revisión: 0

VO -02