


PA Planta Alta Circuito Cerrado de Television
Planta de isometrico de Circuito Cerrado de Television


PB Planta Baja Circuito Cerrado de Television
Planta de isometrico de Circuito Cerrado de Television



SOT Planta Sotano Circuito Cerrado de Television
Planta de isometrico de Circuito Cerrado de Television

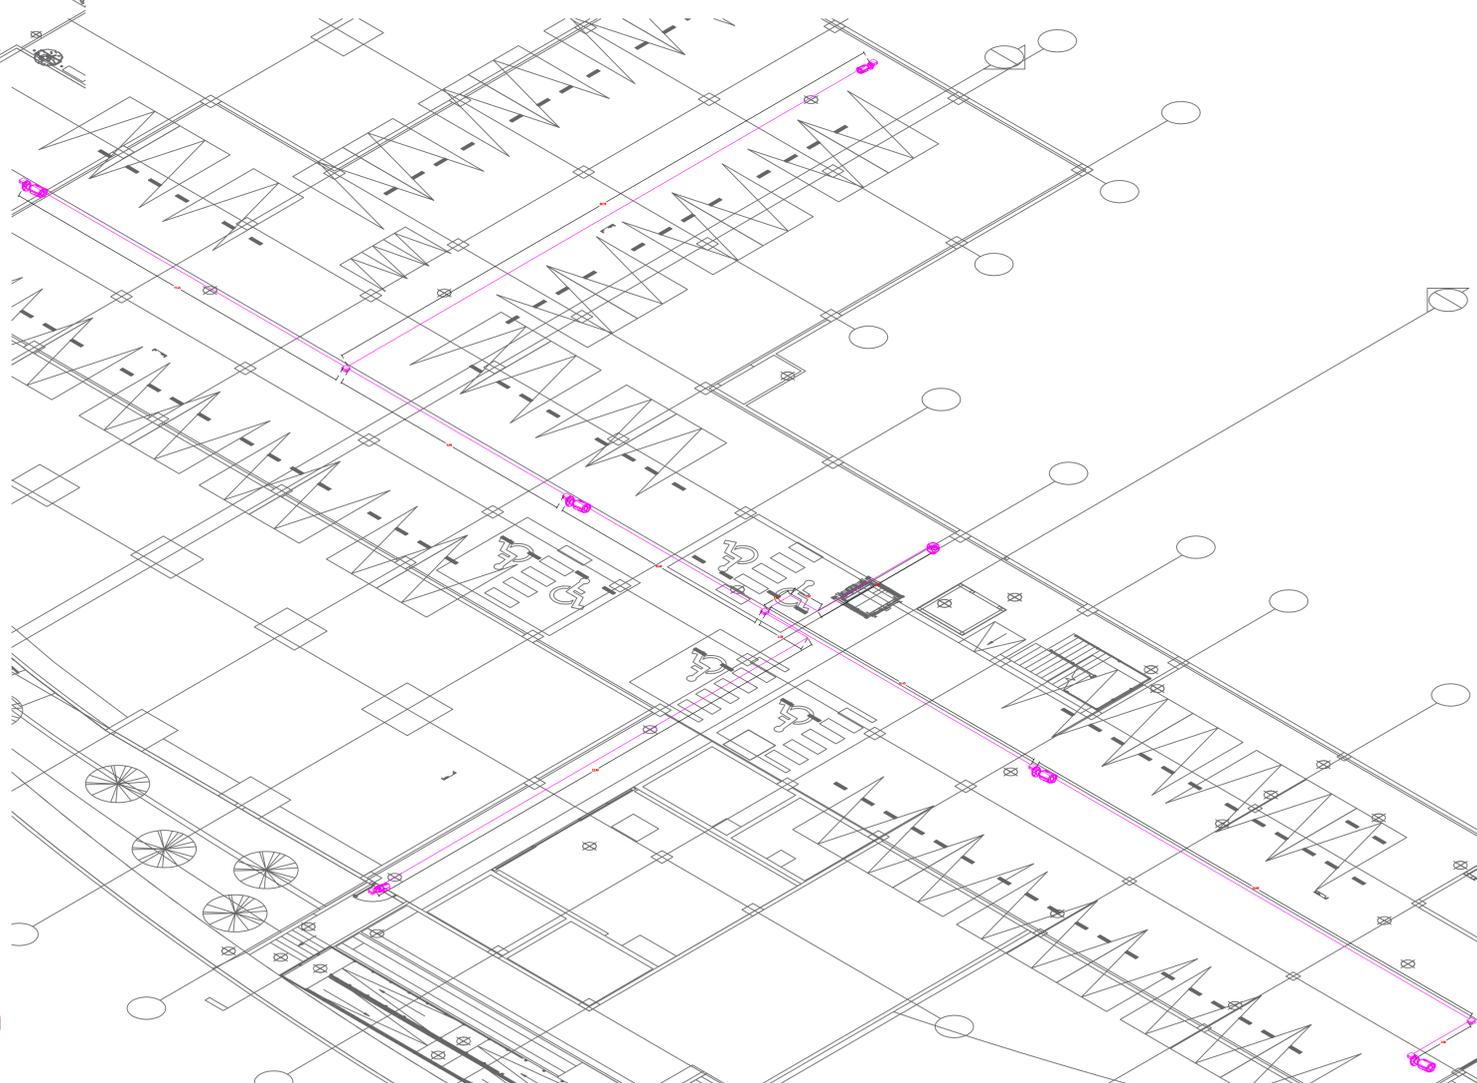

- Especificaciones:**
- Simbología para cctv**
- Tubería conduit (ø) indicada, instalado en losa
 - Tubería conduit (ø) indicada, instalado en muro
 - Tubería PVC FR3400 (ø) indicado, instalado en piso
 - Registro de distribución para telecomunicaciones, caja galvanizada
 - Indica célula de cableado
 - Indica bajada de tubería
 - salida para: mínima faja ultracompacto para con unidad de procesamiento de aprendizaje profundo (dpu), cámara autocalibrada 4.0, lente fijo, campo de visión horizontal/vertical 102/55°, 2 mp a 30 fps con wdr, modelo m3085v
 - salida para: cámara fija con varios sensores sus cuatro sensores ofrecen una visión panorámica perfecta de 180°, hasta 30 fps en una resolución de 8 mp, modelo p3807-pvs
 - salida para: cámara full hd compo y preparada para exteriores para vigilancia diurna y nocturna: lente 4x, 3.6x/6.7 y clasificación k10, cámara de bola fija de resolución full 1080p (lente que proporciona un campo de visión de 3.2, lente variable 3-9 mm f1.6 con zoom óptico remoto 3x y enfoque con fibra automática de 24 to, modelo p3455-la
 - cámara station s1264 rack 24 to, preconfigurada y precargada con el software de gestión de vídeo - incluidos los licencias para 64 dispositivos y todo el software necesario con unidades de disco duro y fuentes de alimentación redundantes de nivel empresarial, sistema operativo almacenado en una unidad de estado sólido (ssd) y recuperación integrada del sistema operativo incluye 3 años de garantía limitada de hardware, respaldos de hardware in situ y mantener sus servicios de disco duro modelo s1264 rack 24 to
 - monitor led 32" ultra-brillante full hd con altavoces potentes, ángulo de visión 178° y entradas hdmi+gig / funcionamiento 24/7 y montaje wall / controlador inteligente de imagen modelo d5033n, incluye montaje de pared universal fijo para monitores 32 a 67" modelo e044te
 - workstation procesador intel®core™ memoria 8 gb (2 x 4 gb) tarjeta gráfica intel®hd gráfica alimentación 190 w máx. 100-240 v ca, 1.5 a 50/60 hz, 19.5 v cc, 4.62 a adaptador de vídeo: reproducción admite los mismos formatos divididos que en la visualización en directo, modelo e9301
 - Gabinete Abatible de Pared (Con Marco Trasero) con Rack 19" de 24 Unidades, Ventana de Cristal Templado, preparación de salidas contempladas para:
 - 1 Pza meraki modelo ms200-48tp o similar, 13 stck (de-margé 48x 740x por switch)
 - 1 pza panel de partes modular mini-com (en conectores), plano, en tamaño de 48 puertos, 2 ur modelo c046ba1b
 - 1 pza pdu básico para distribución de energía, enchufe de entrada rema 5-20a, con 12 contactos rema 5-20a, instalación horizontal de 19u, tur, 20 amp, 120 vca modelo p1261m
 - 1 pza charota para fibra óptica modelo fnt1
 - rack de dos postes estándar de 19 in, rida numerados y rosca #12-24, fabricado en aluminio, 45 unidades de rack, color negro, modelo r1p, preparación de salidas contempladas para:
 - 4 Pza meraki modelo ms200-48tp o similar, 13 stck (de-margé 48x 740x por switch)
 - 4 pza panel de partes modular mini-com (en conectores), plano, en tamaño de 48 puertos, 2 ur modelo c046ba1b
 - 1 pza pdu básico para distribución de energía, enchufe de entrada rema 5-20a, con 12 contactos rema 5-20a, instalación horizontal de 19u, tur, 20 amp, 120 vca modelo p1261m
 - 1 pza charota para fibra óptica modelo fnt1
 - 1 pza cámara station s1264 rack 24 to, preconfigurada y precargada con el software de gestión de vídeo - incluidos los licencias para 64 dispositivos y todo el software necesario con unidades de disco duro y fuentes de alimentación redundantes de nivel empresarial, sistema operativo almacenado en una unidad de estado sólido (ssd) y recuperación integrada del sistema operativo incluye 3 años de garantía limitada de hardware, respaldos de hardware in situ y mantener sus servicios de disco duro modelo s1264 rack 24 to

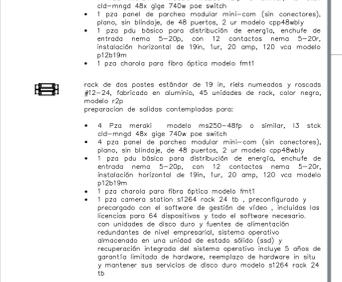

Célula de cableado	Identificación	Conducción	4C- para UTP T=ø1 conduit galvanizado pd
1	1C- para UTP T=ø3/4" conduit galvanizado pd	4	5C- para UTP T=ø1 conduit galvanizado pd
2	2C- para UTP T=ø3/4" conduit galvanizado pd	5	6C- para UTP T=ø1 conduit galvanizado pd
3	3C- para UTP T=ø3/4" conduit galvanizado pd	6	