
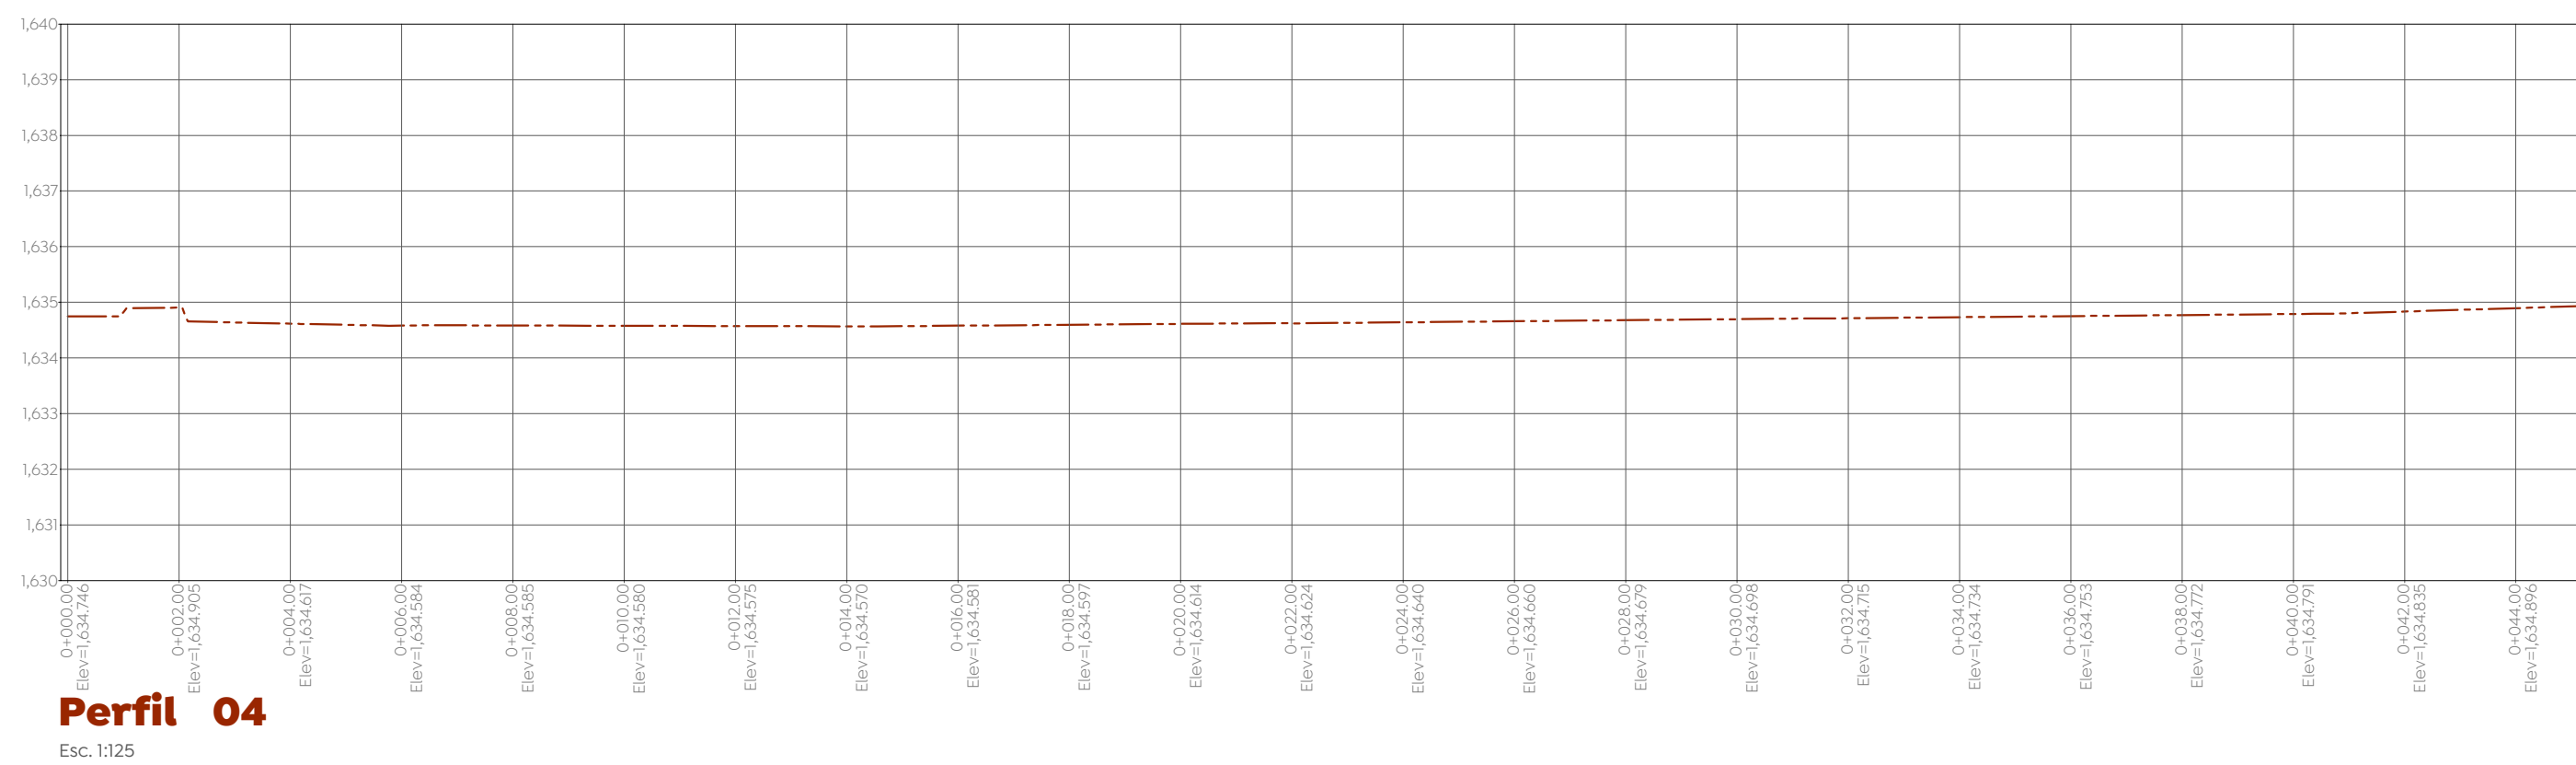
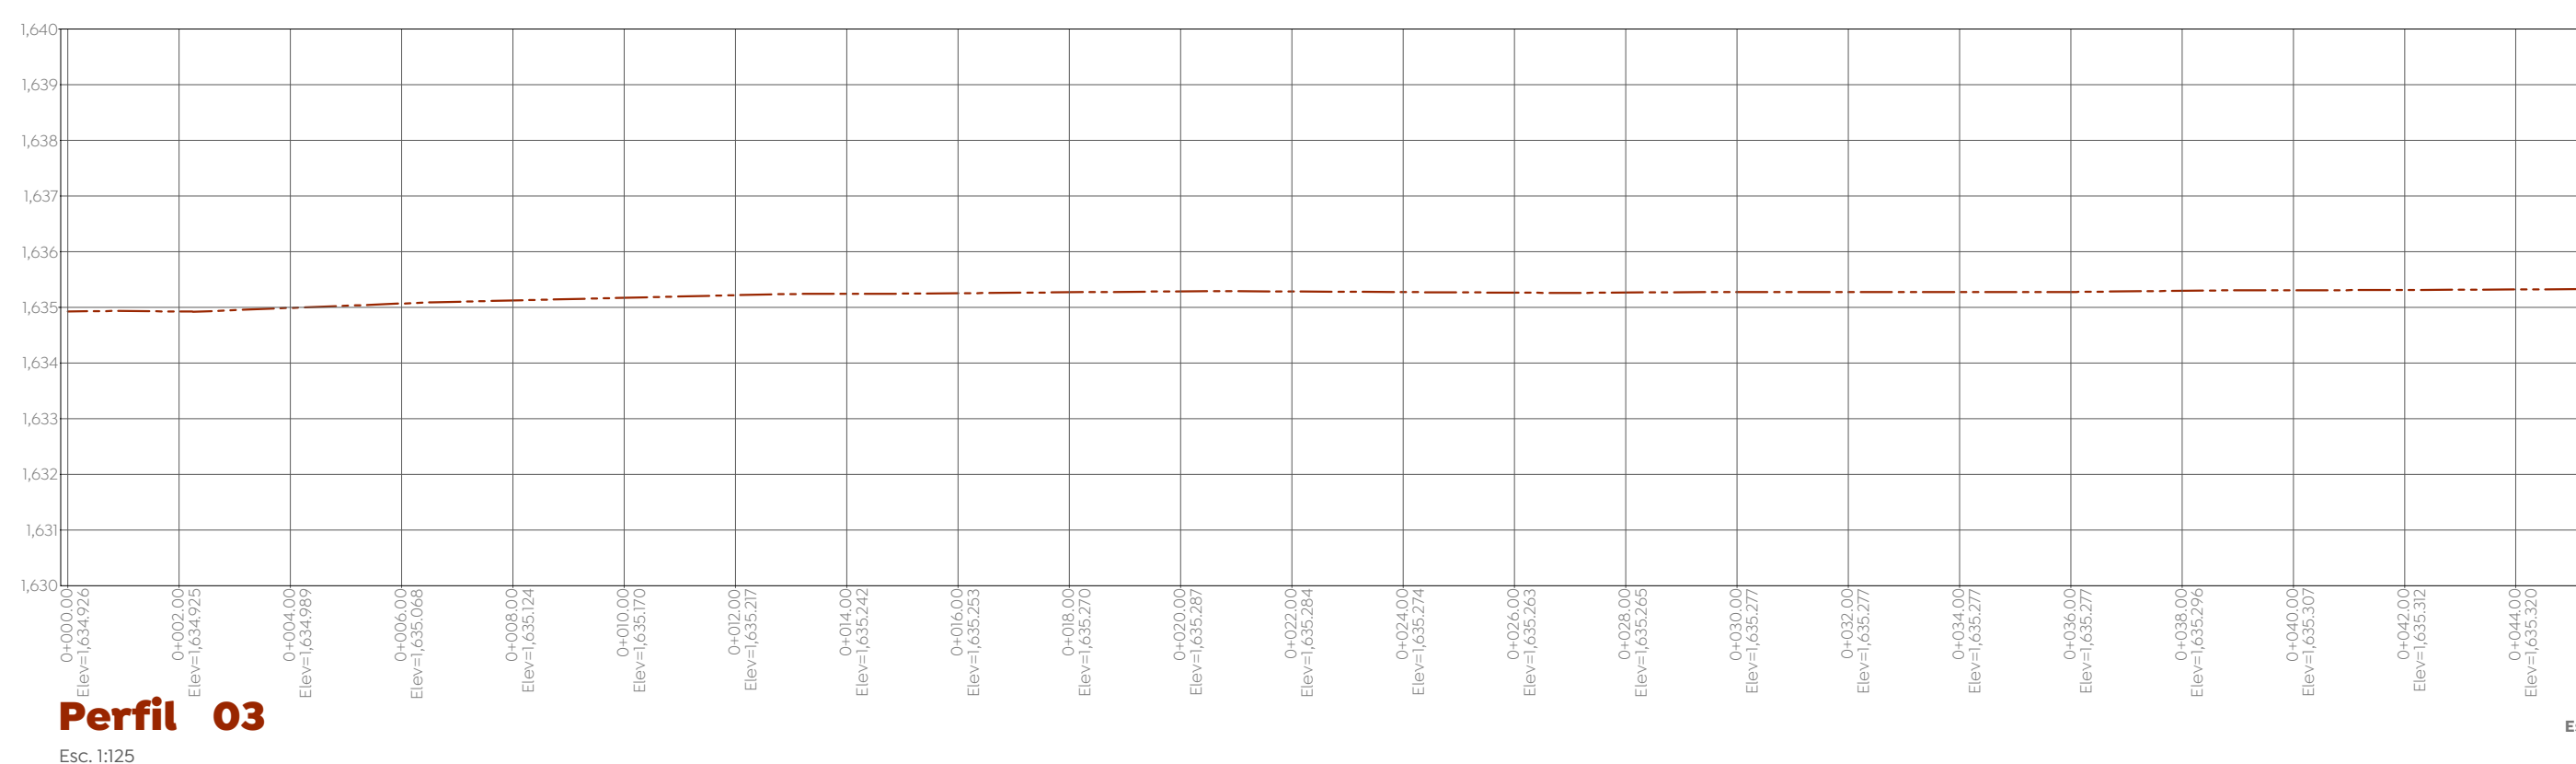
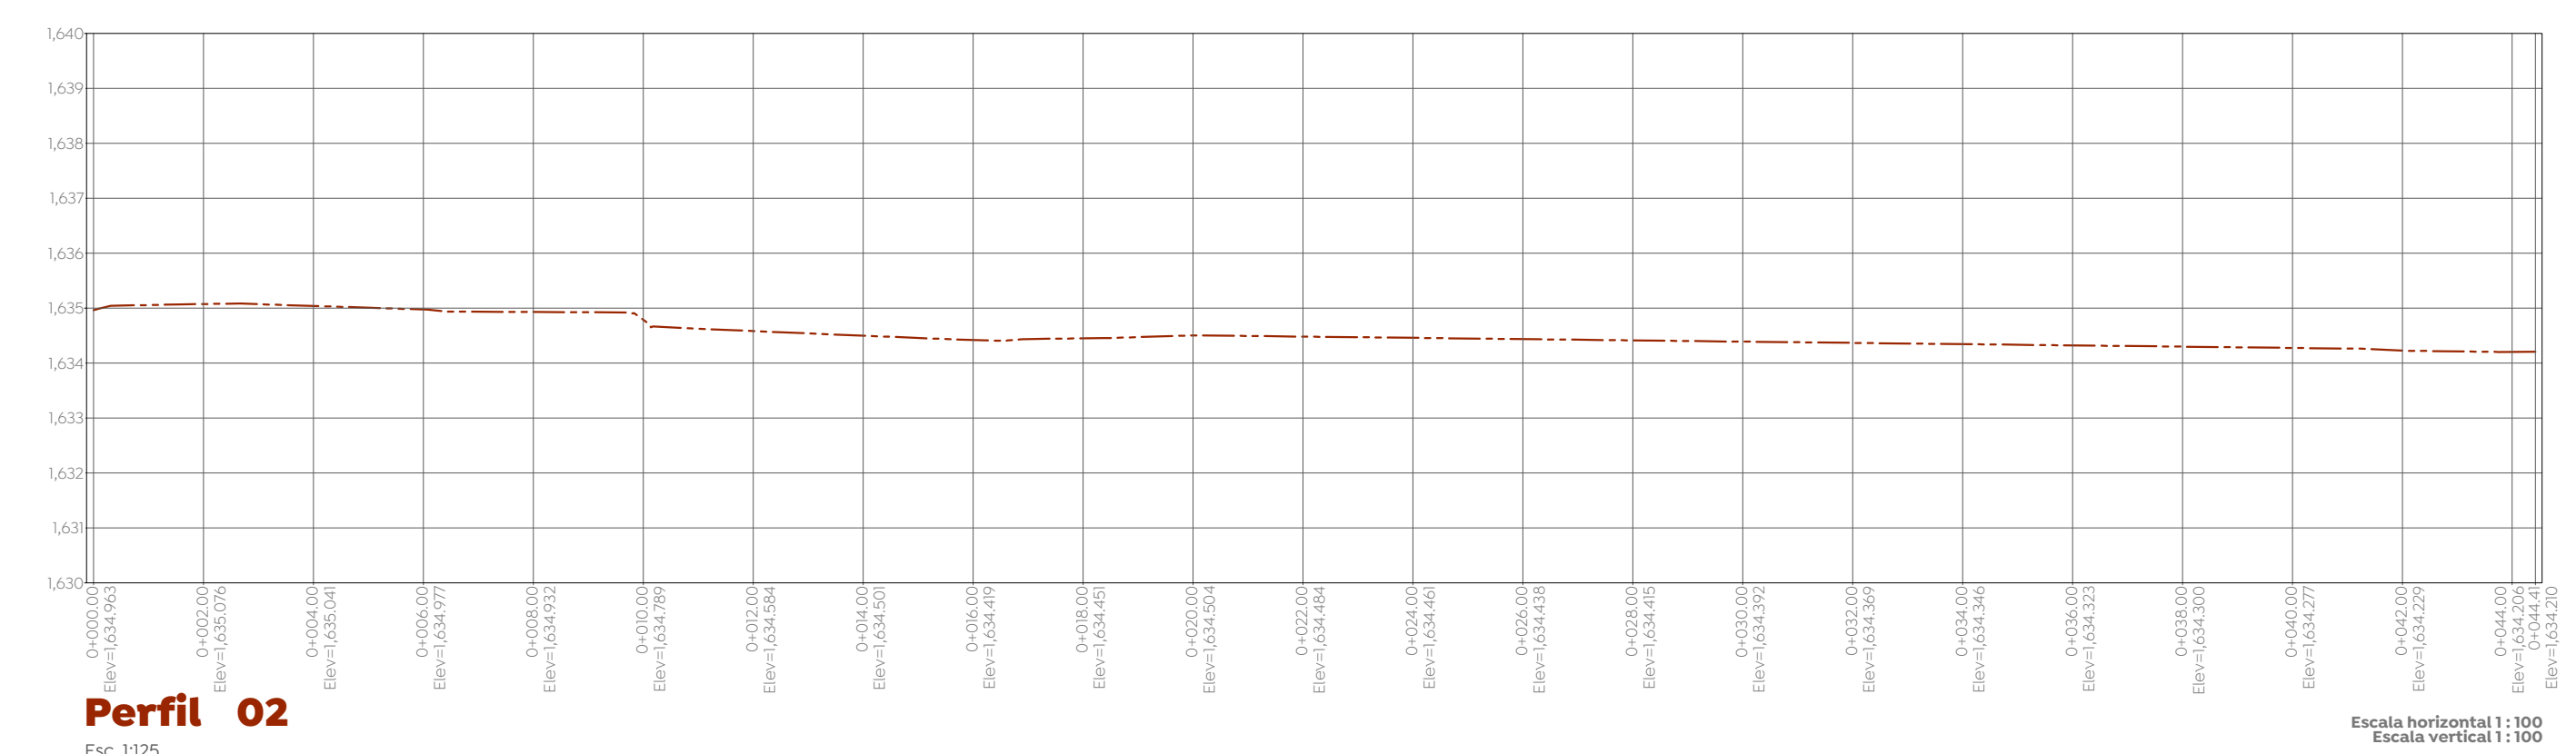



Especificaciones:

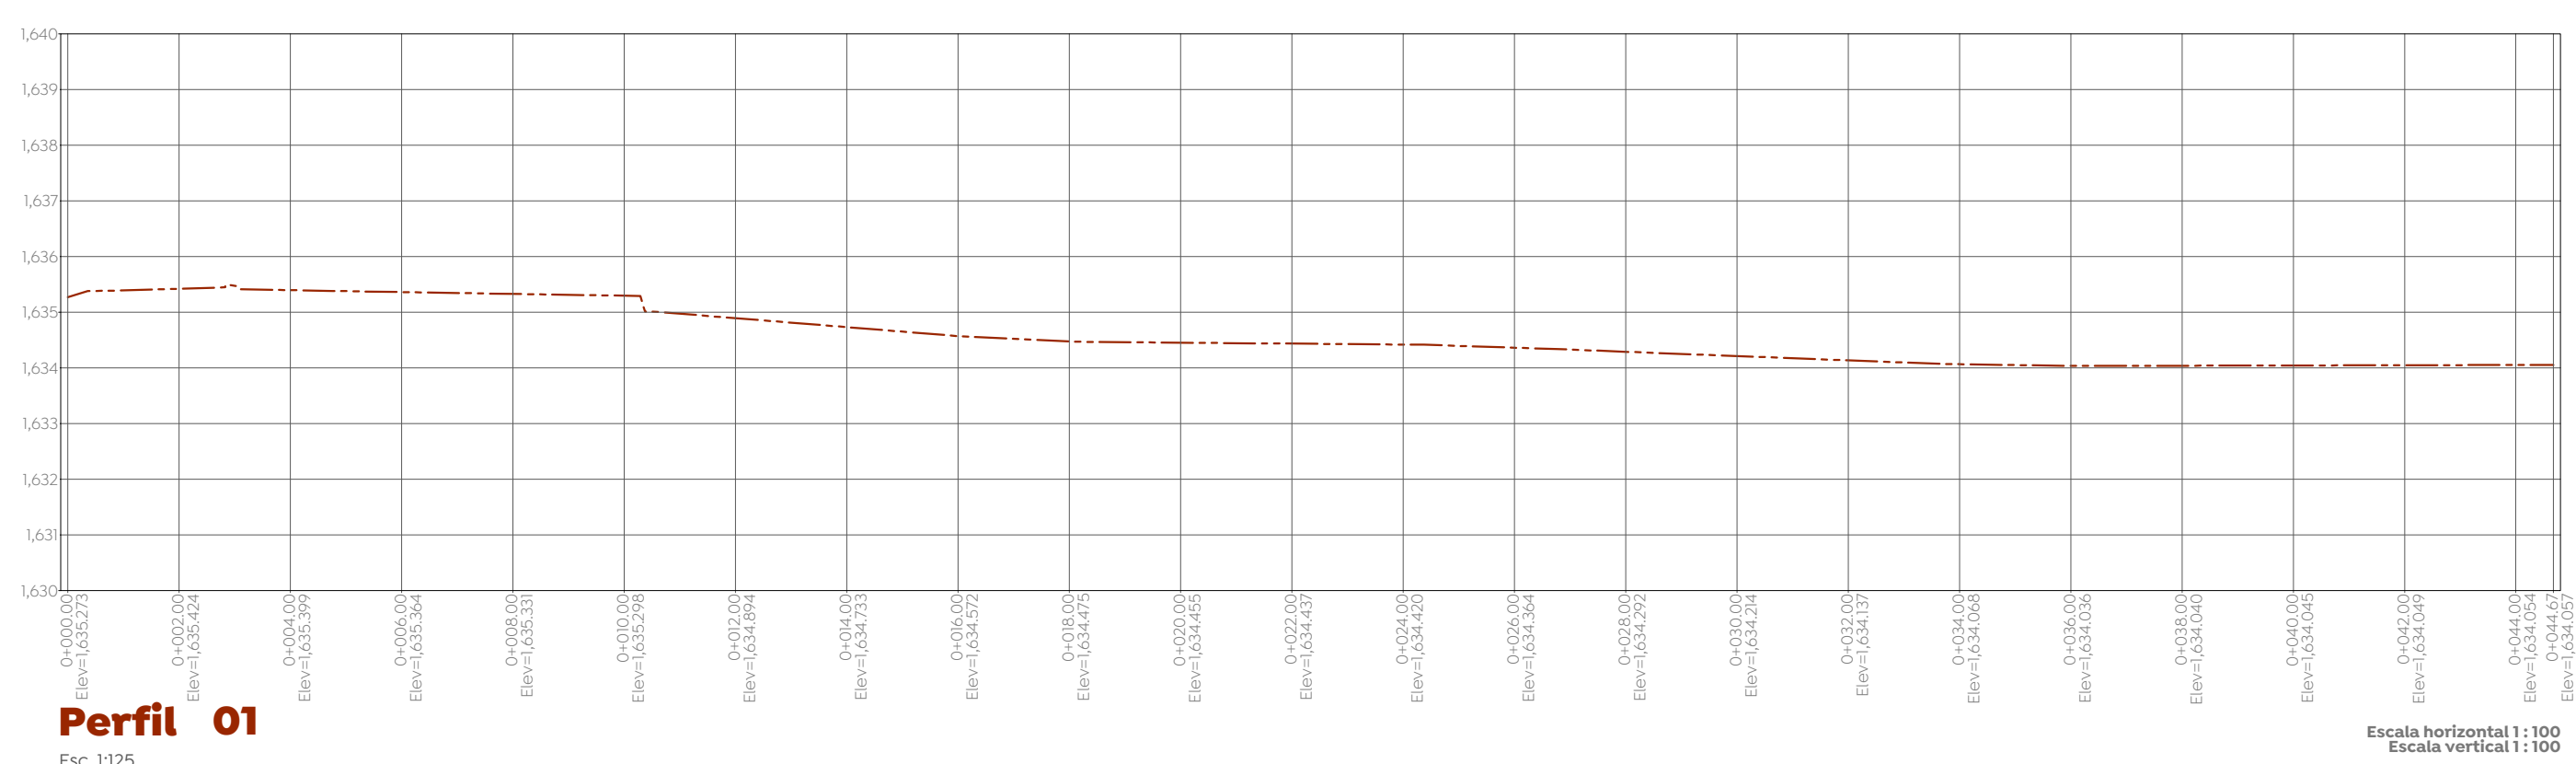

Nombre del proyecto:
 Construcción del Centro de la Niñez y la Familia,
 etapa 01, Av. Tepeyac, colonia Primavera Norte,
 Municipio de Zapopan, Jalisco

Contenido del plano:

Levantamiento topográfico, secciones.
 No. Contrato:
DOPI-MUN-RM-DIF-CI-156-2022
 Director de Obras Públicas e Infraestructura:
Ing. Ismael Jáuregui Castañeda
 Jefe de la Unidad de Estudios y Proyectos:
Arq. Edwin Aguiar Escatel
 Jefe de área: **Arq. Alejandro Tapia Oiarra**
 Responsable del proyecto: **Arq. Guillermo Pacheco G.**
 Ubicación:
Calle Playa de Hornos 1149 Col. Primavera Norte, Zapopan, Jalisco

Norte:  Fecha: 16 marzo 2023
 Escala: 1:125
 Acotaciones: Metros Claves: **TP-02**
 Revisión: 01

