
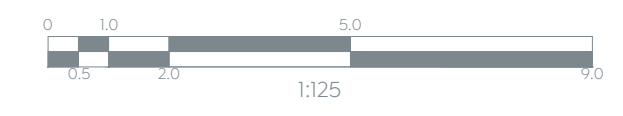
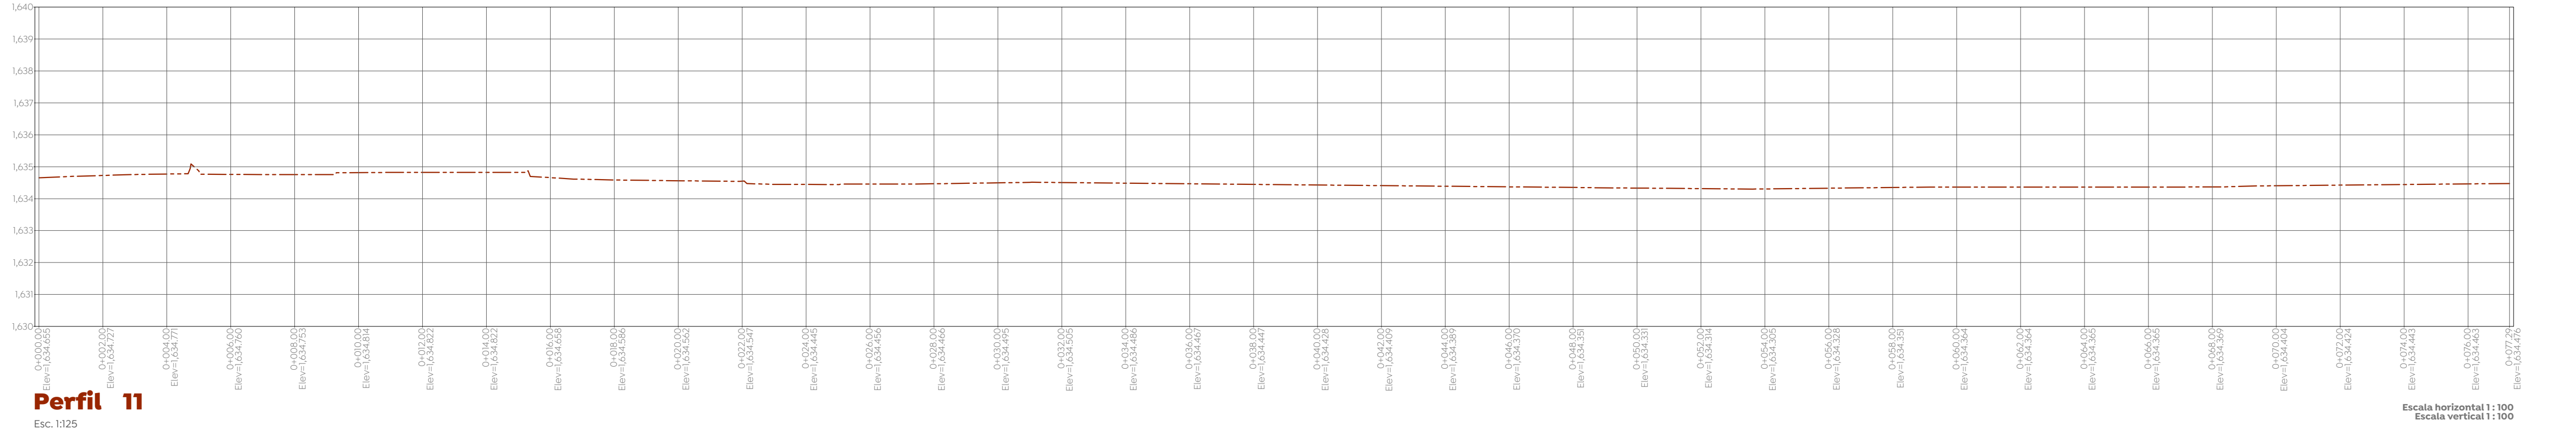
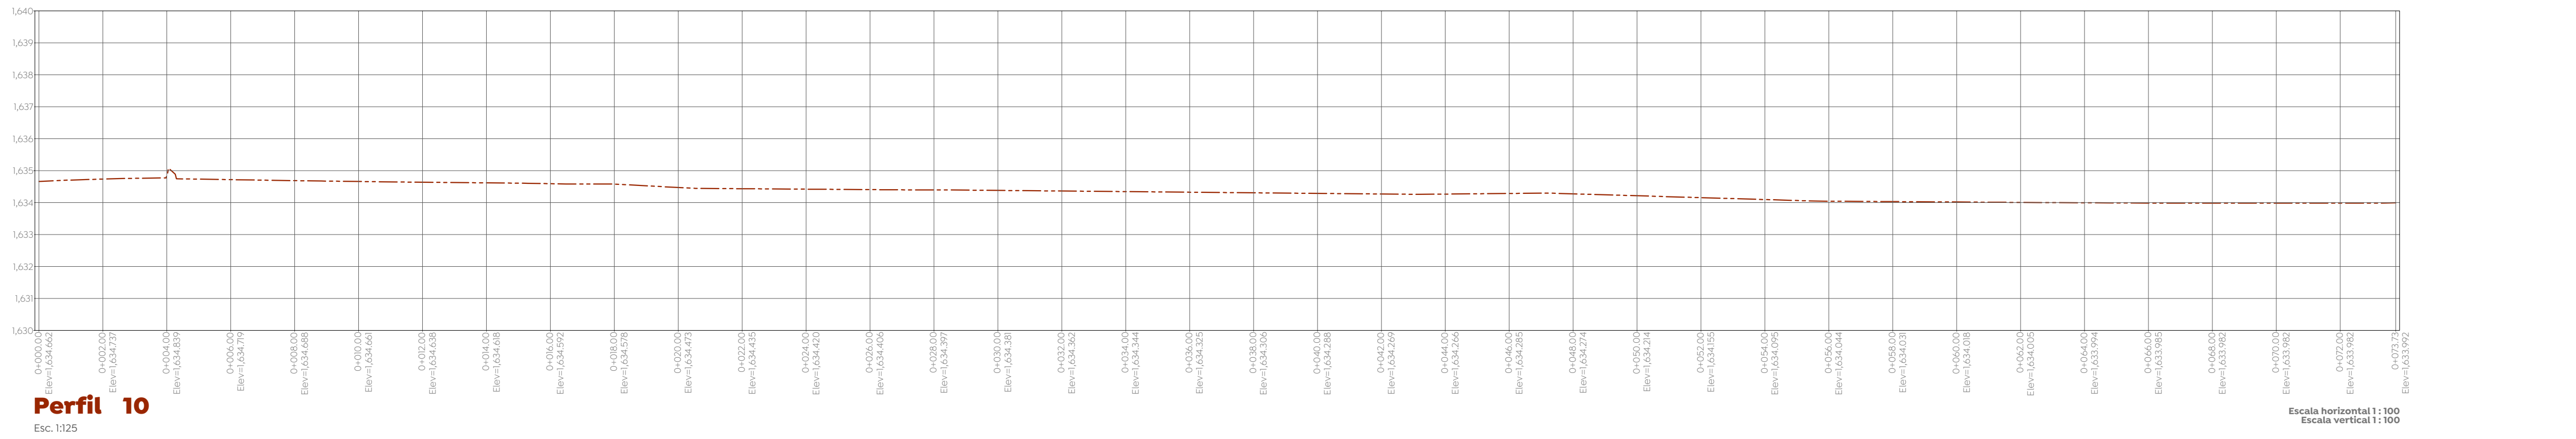
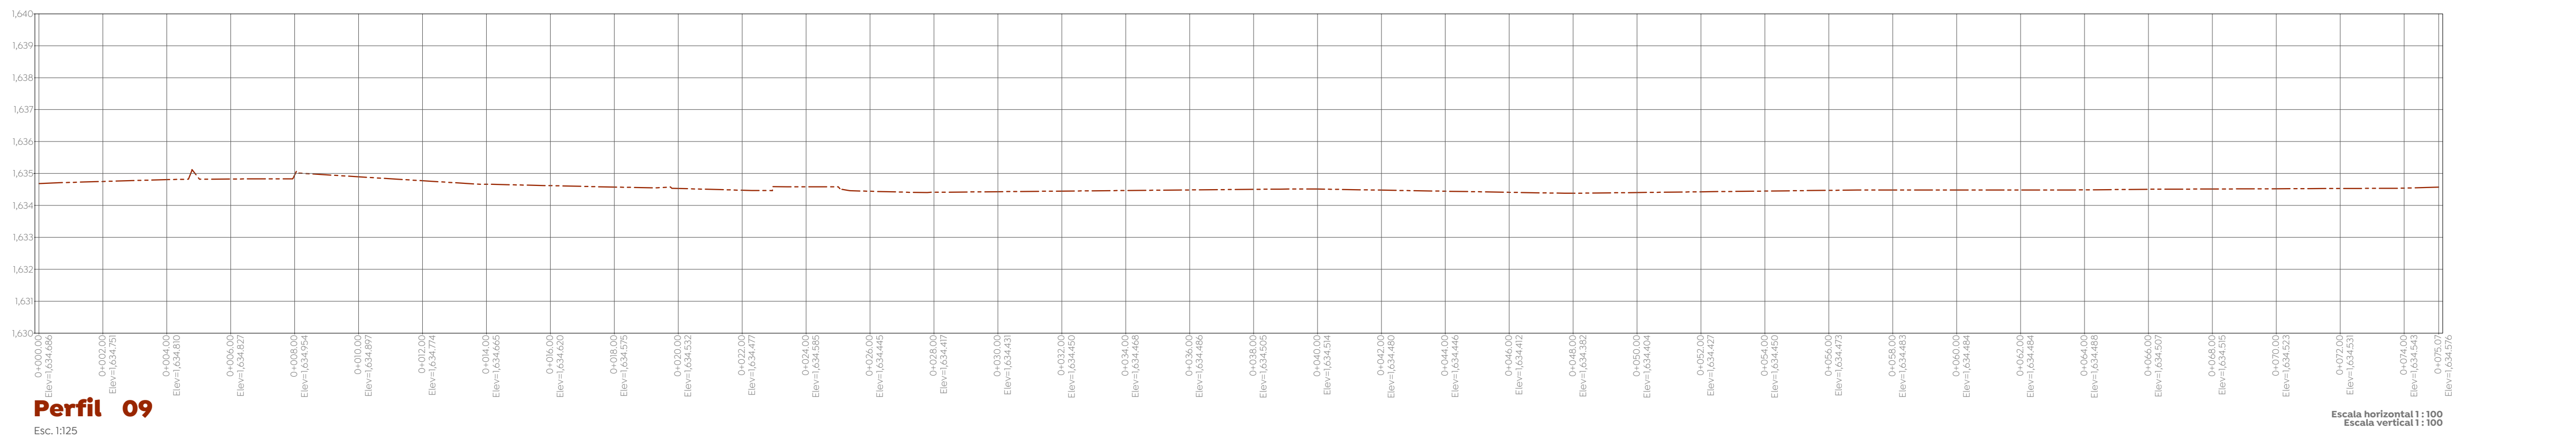
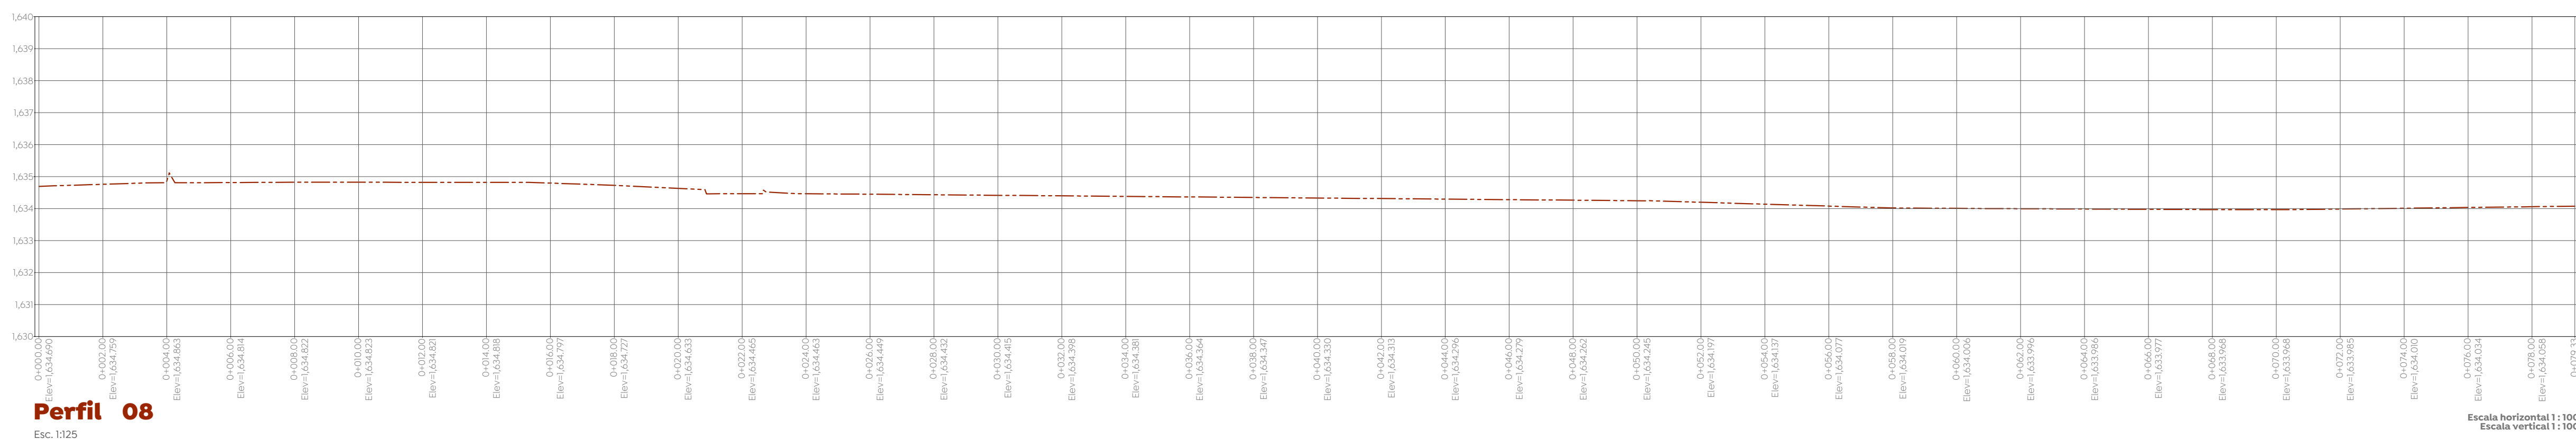


Especificaciones:

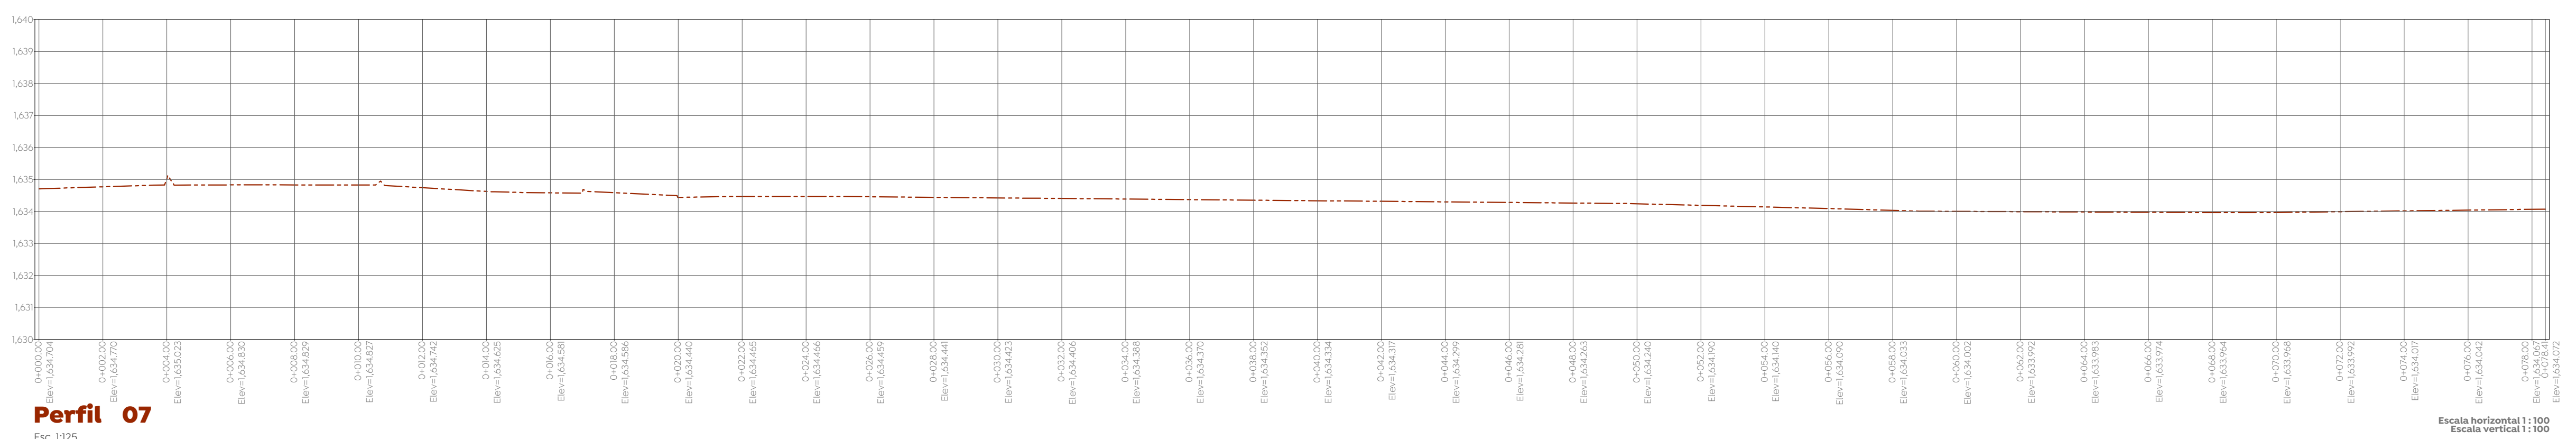

Nombre del proyecto:
 Construcción del Centro de la Niñez y la Familia,
 etapa 01, Av. Tepeyac, colonia Primavera Norte,
 Municipio de Zapopan, Jalisco

Contenido del plano:

Levantamiento topográfico, secciones.

No. Contrato:

DOPI-MUN-RM-DIF-CI-156-2022

Director de Obras Públicas e Infraestructura:

Ing. Ismael Jáuregui Castañeda

Jefe de la Unidad de Estudios y Proyectos:

Arq. Edwin Aguiar Escatel

Jefe de área:

Arq. Alejandro Tapia Ollara

Responsable del proyecto:

Arq. Guillermo Pacheco G.

Ubicación:
 Calle Playa de Hornos 1149 Col. Primavera
 Norte, Zapopan, Jalisco

Fecha: 16 marzo 2023
 Escala: 1:125

Acotaciones: Metros Claves: Número:
 Revisión: 01 **TP-03**