
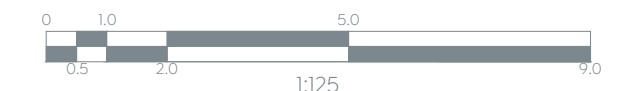
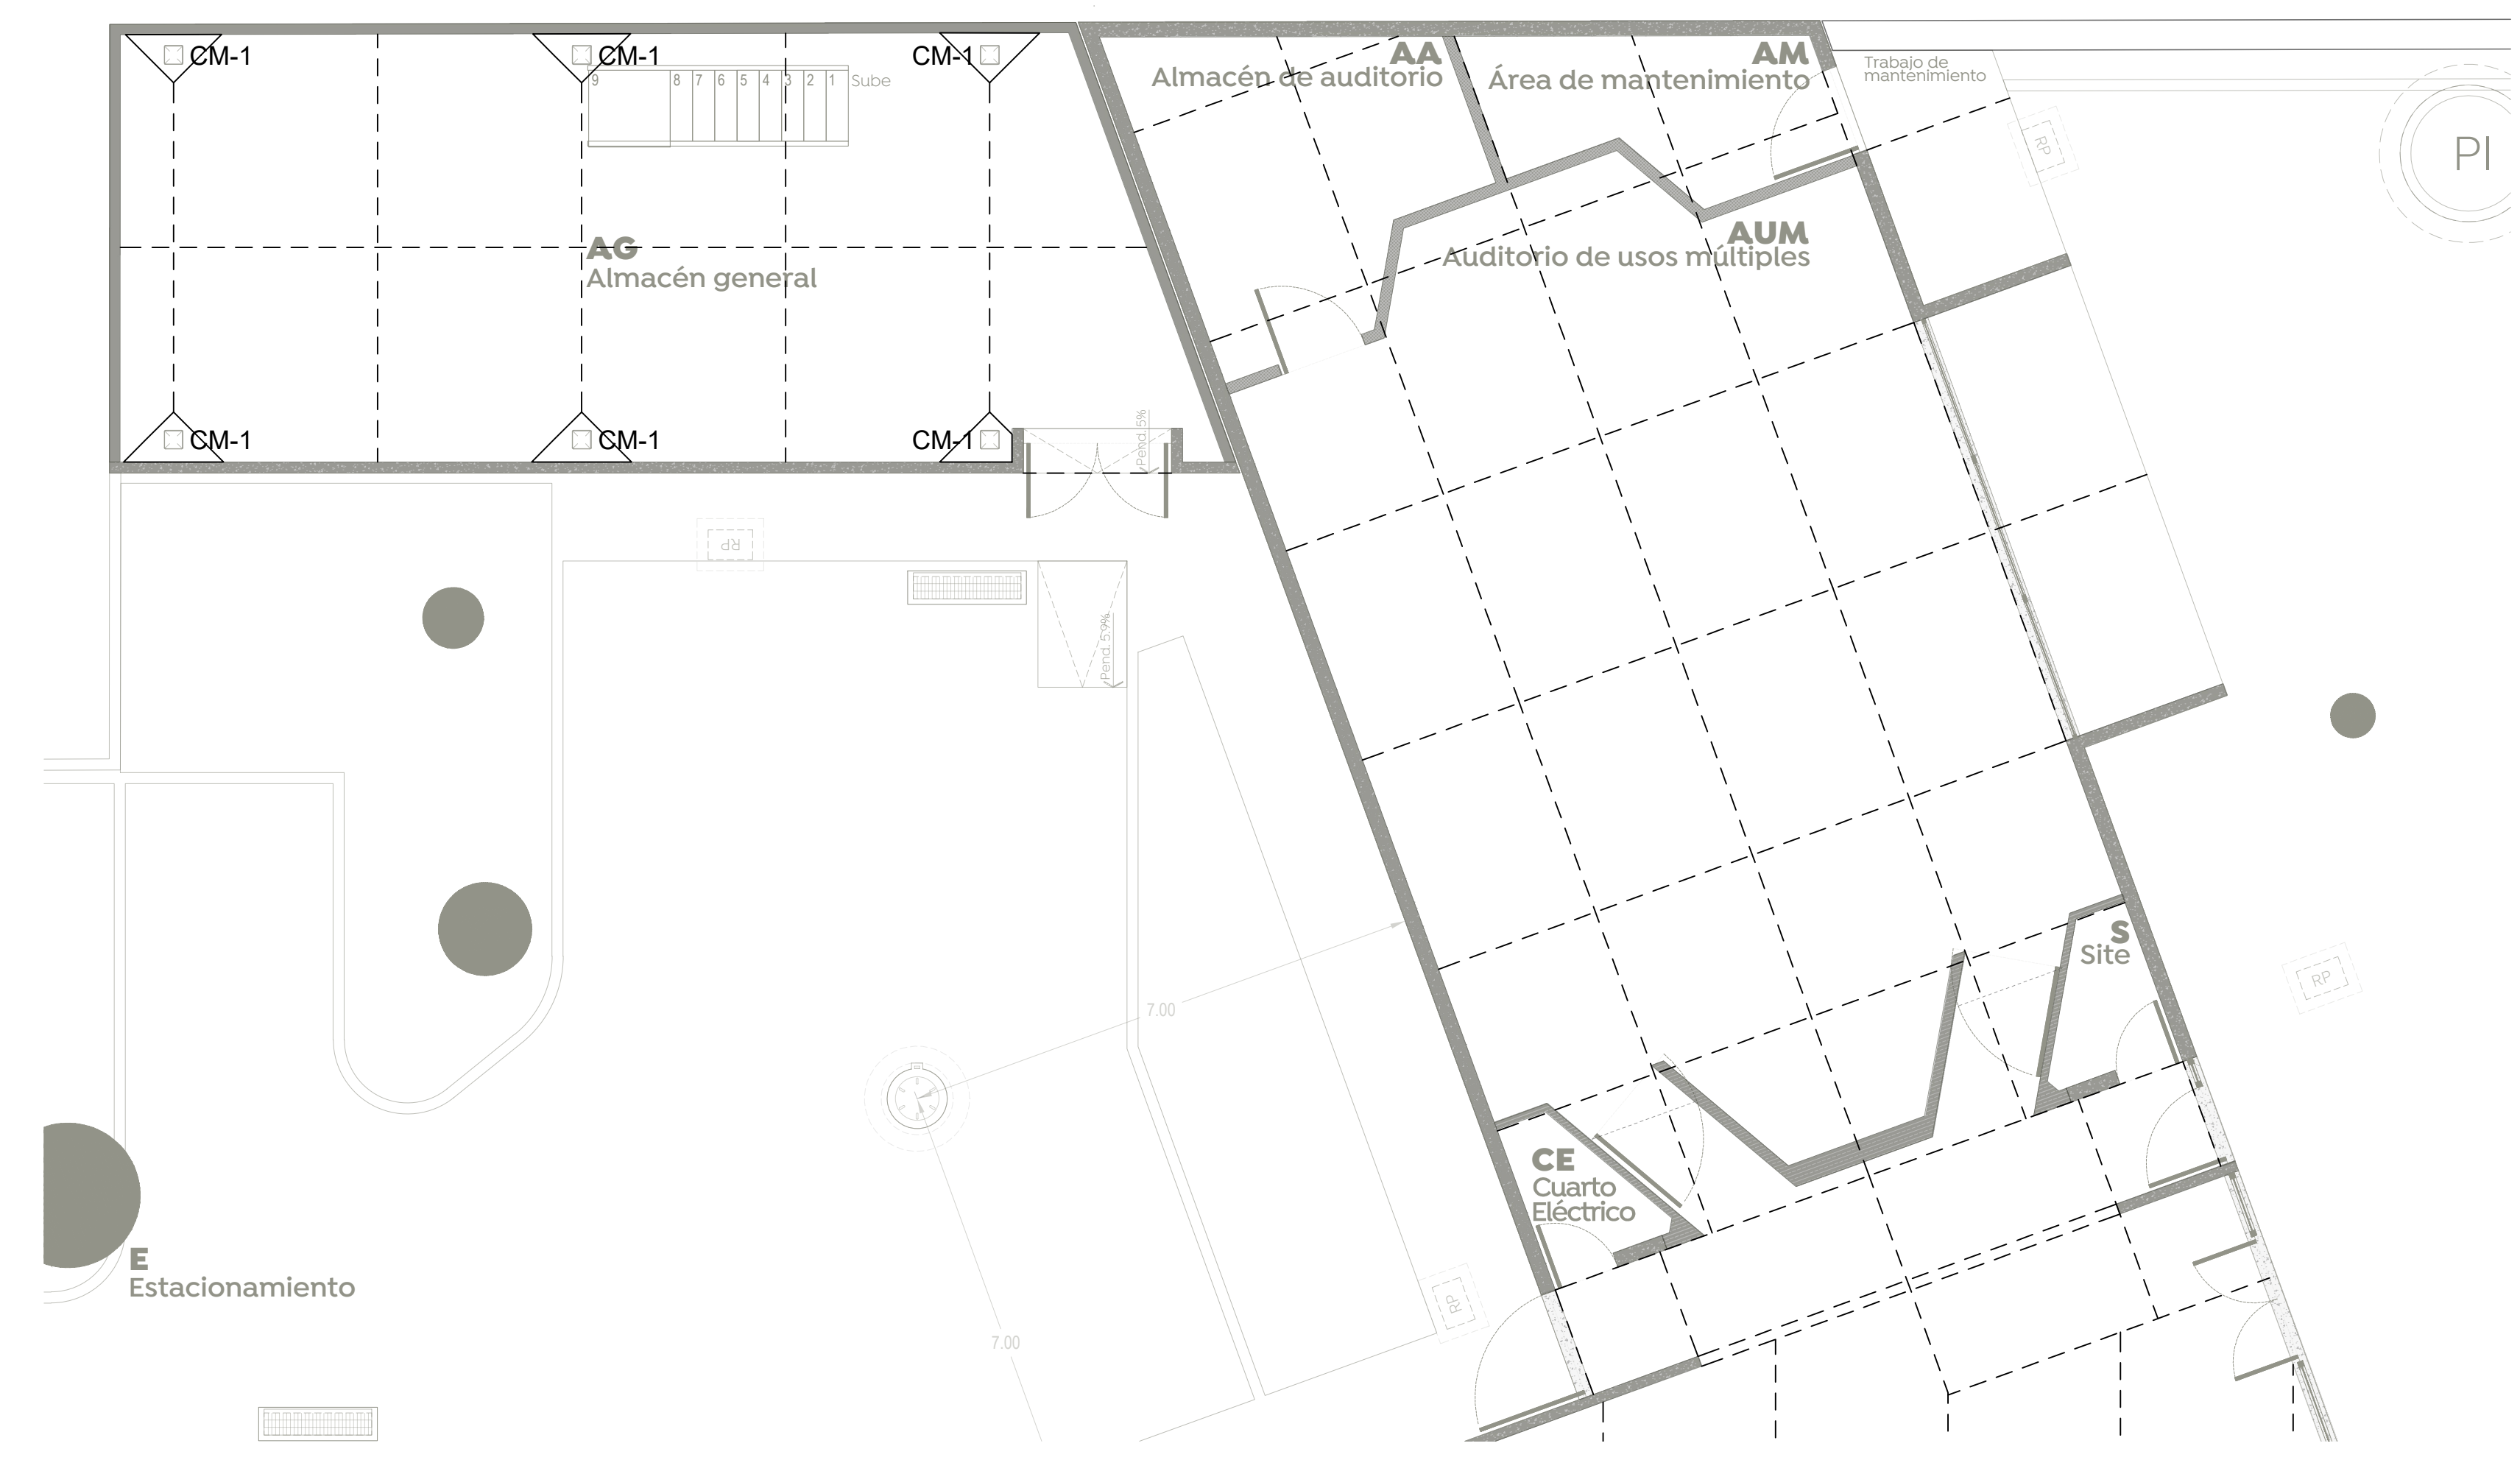


Especificaciones:

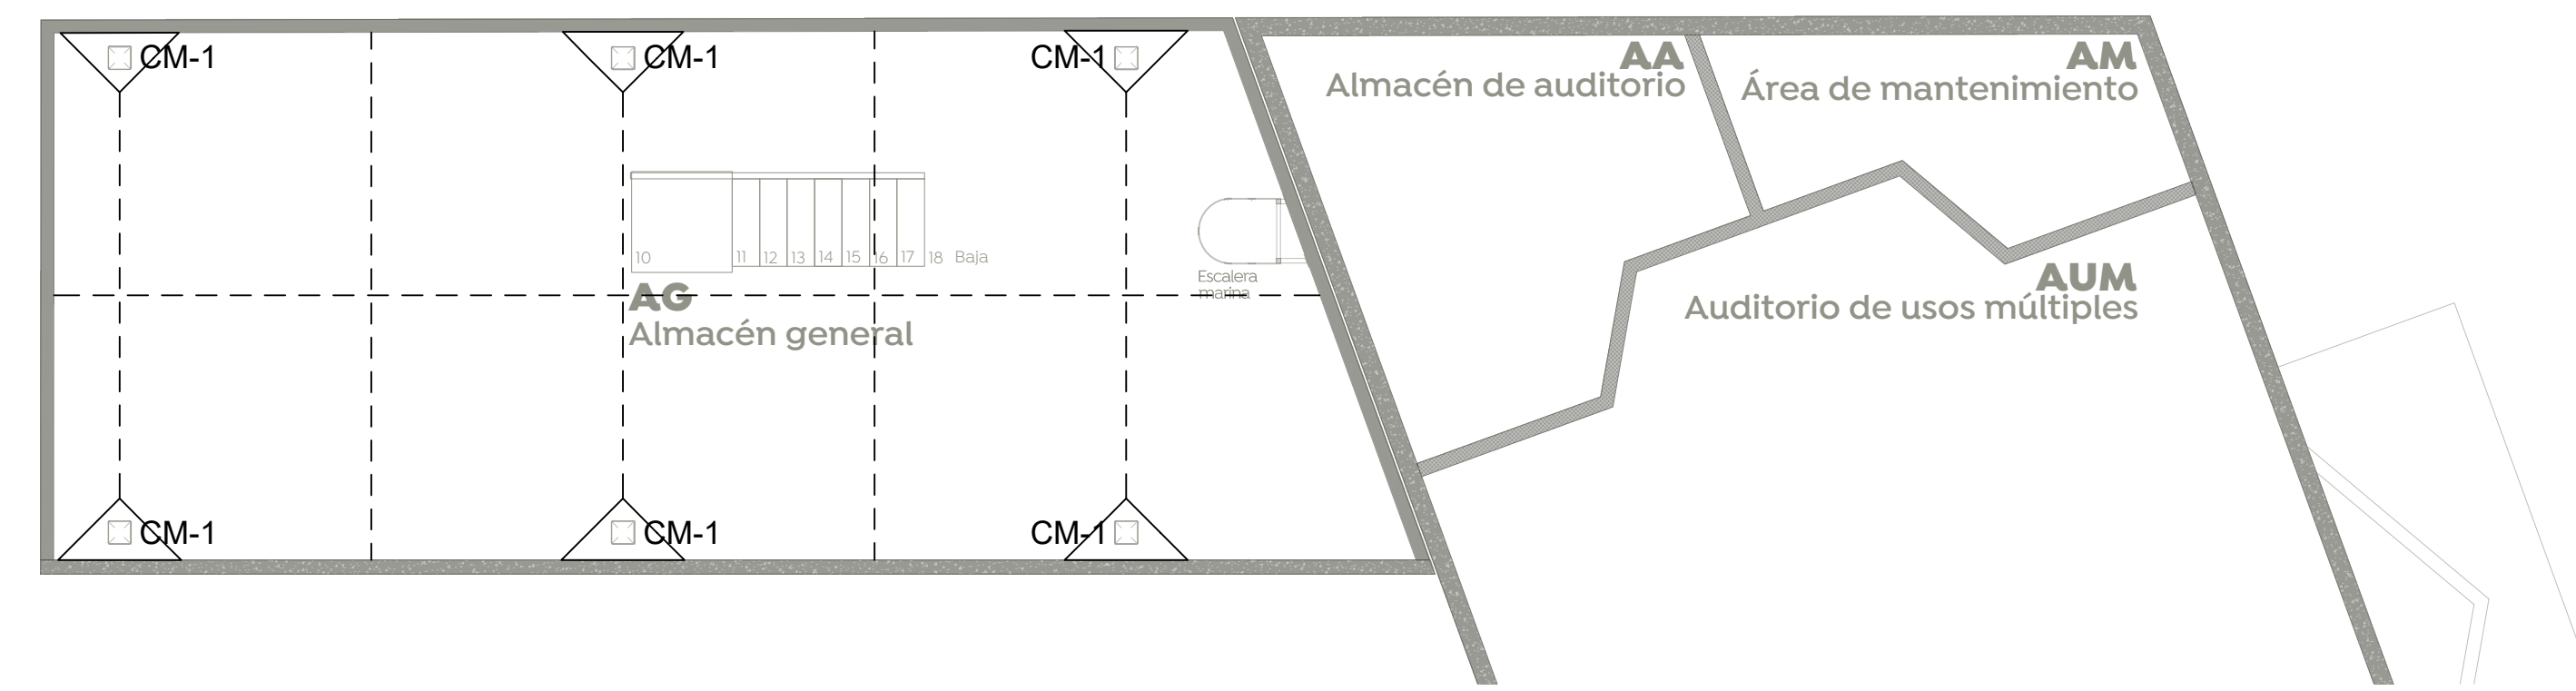

Nombre del proyecto:
 Construcción del Centro de la Niñez y la Familia, etapa 01, Av. Tepeyac, colonia Primavera Norte, Municipio de Zapopan, Jalisco

Contenido del plano:

Corte de losa de concreto en auditorio y almacén Planta baja y planta alta

No. Contrato:

DOPI-MUN-RM-DIF-CI-156-2022

Director de Obras Públicas e Infraestructura:

Ing. Ismael Jáuregui Castañeda

Jefe de la Unidad de Estudios y Proyectos:

Arq. Edwin Aguiar Escatel

Jefe de área:

Arq. Alejandro Tapia Olarra

Responsable del proyecto:

Arq. Guillermo Pacheco Gonzalez

Ubicación:

Calle Playa de Hornos 1149 Col. Primavera Norte, Zapopan, Jalisco

Fecha: Marzo 2023

Escala: Indicada

Acotaciones: Metros Claves: Número:

Revisión: 01

ES-14