




CN-06 Vista Frontal
 Muro cortina de 18.45 x 2.85m compuesto por cristales fijos, antepecho y dos puertas corredizas por área de trabajo a base de perfiles de aluminio anodizado Mca. Indalum® o similar color S.M.A., sistema de riel para puerta corrediza, cristal claro de 9 mm templado, película decorativa de esmeril. Incluye: jaladera de acero inoxidable de 1" acabado cromado satinado y chapa de piso para puerta corrediza.
 Esc. 1:30

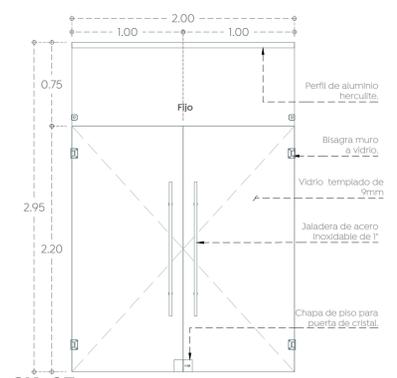


CN-07 Cancel de 2.00 x 2.85m compuesto por antepecho y dos puertas abatibles a base de bisagras de muro a vidrio, cristal claro de 9mm templado, película decorativa de esmeril. Incluye: jaladera de acero inoxidable de 1" acabado cromado satinado y chapa de piso para puerta abatible.
 Esc. 1:30

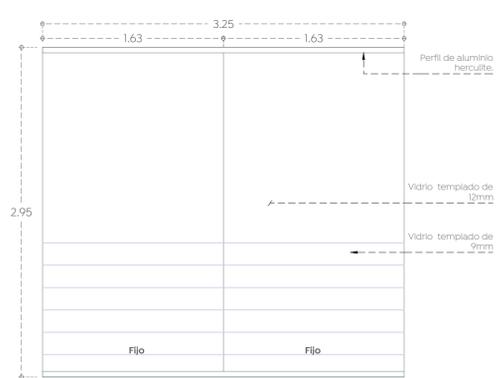


CN-08 Cancel de 3.25 x 2.85m a base perfiles de aluminio hercúlite, cristal claro de 9mm templado, película decorativa de esmeril, sellado con silicón transparente.
 Esc. 1:30

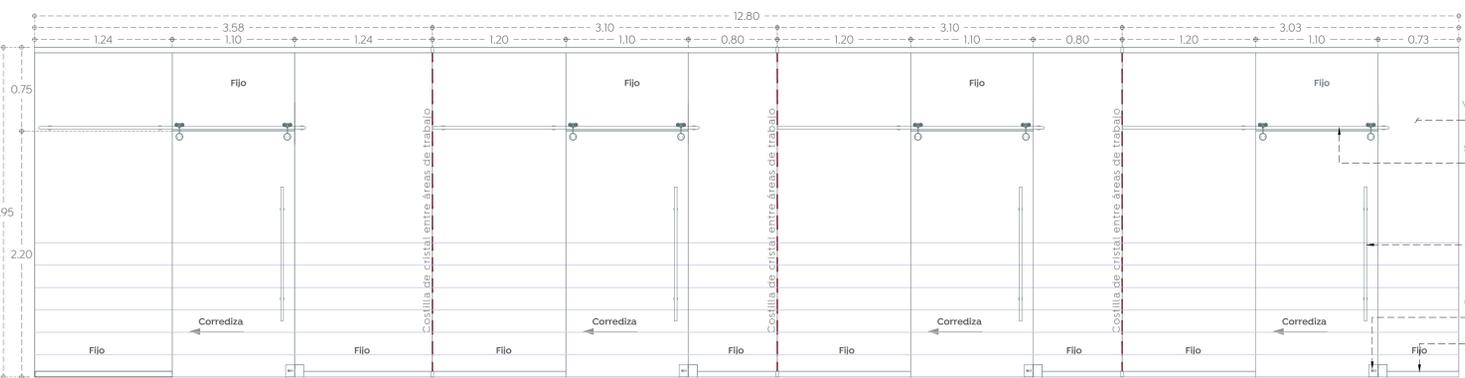

CN-09 Muro cortina de 12.80 x 2.85m compuesto por cristales fijos, antepecho y dos puertas corredizas por área de trabajo a base de perfiles de aluminio anodizado Mca. Indalum® o similar color S.M.A., sistema de riel para puerta corrediza, cristal claro de 9mm templado, película decorativa de esmeril. Incluye: jaladera de acero inoxidable de 1" acabado cromado satinado y chapa de piso para puerta corrediza.
 Esc. 1:30

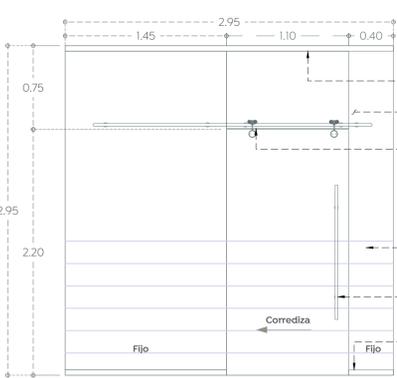


CN-10 Cancel corredizo en medidas totales de 2.95 X 3.25 m a base de perfiles de aluminio anodizado Mca. Indalum® o similar color S.M.A. Cristal claro de 9mm recocido, sistema de riel para puerta corrediza, cristal claro de 9mm templado, película decorativa de esmeril. Incluye: jaladera de acero inoxidable de 1" acabado cromado satinado.
 Esc. 1:30

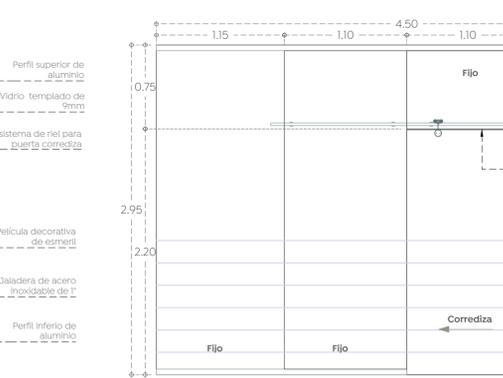


CN-11 Cancel corredizo compuesto por dos fijo en medidas totales de 4.50 X 2.85 m a base de aluminio de 2" anodizado Mca. Indalum® o similar color S.M.A. Cristal claro de 9mm recocido más película de seguridad Modelo SRC100-4 o similar, sellado con silicón transparente. Incluye: jaladera de embutir
 Esc. 1:30




CN-12 Cancel de 4.60 x 2.85m a base perfiles de aluminio hercúlite, cristal claro de 9mm templado, y película decorativa de esmeril, sellado con silicón transparente.
 Esc. 1:30

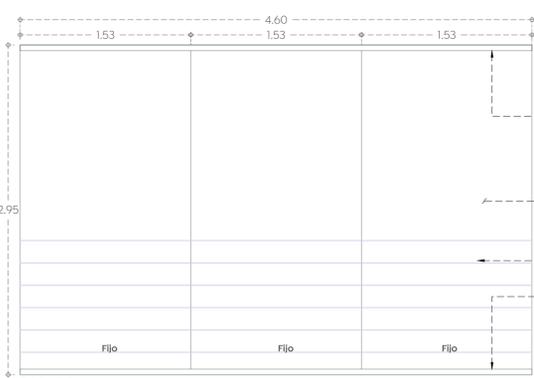


CN-13 Muro cortina de 5.30 x 2.85m compuesto por cristales fijos, antepecho y dos puertas corredizas a base de perfiles hercúlite de aluminio anodizado Mca. Indalum® o similar color S.M.A., sistema de riel para puerta corrediza, cristal claro de 9mm templado y película decorativa de esmeril. Incluye: jaladera de acero inoxidable de 1" acabado cromado satinado y chapa de piso para puerta corrediza.
 Esc. 1:30

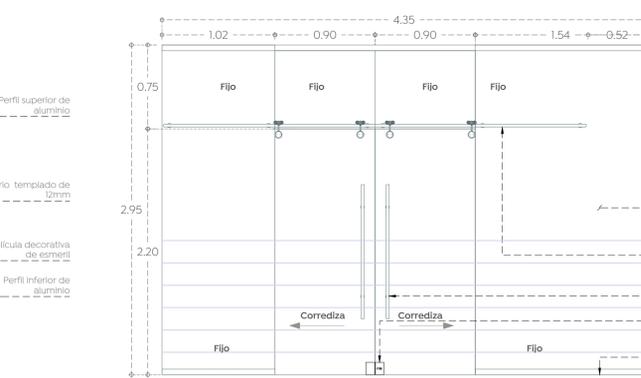


CN-14 Cancel de 1.50 x 2.85m compuesto por antepecho, fijo y puerta abatible a base de bisagras de muro a vidrio, cristal claro de 9mm templado, película decorativa de esmeril. Incluye: jaladera de acero inoxidable de 1" acabado cromado satinado y chapa de piso para puerta abatible.
 Esc. 1:30

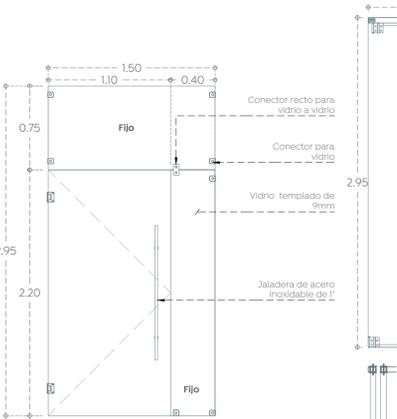


CN-15 Cancel corredizo plegadizo de 6.00 x 2.85m diseñado con herrajes para sistema México 4 Mca. Cuprum®, cristal claro de 9mm templado
 Esc. 1:30

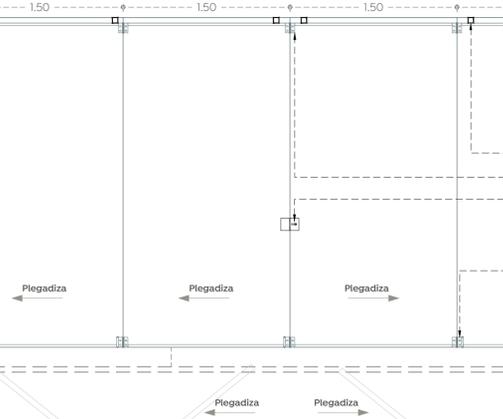

CN-16 Claraboya fija de 4.30x4.30m a base de aluminio anodizado Mca. Indalum® o similar color S.M.A., vidrio claro de 9mm templado y película de seguridad.
 Esc. 1:30

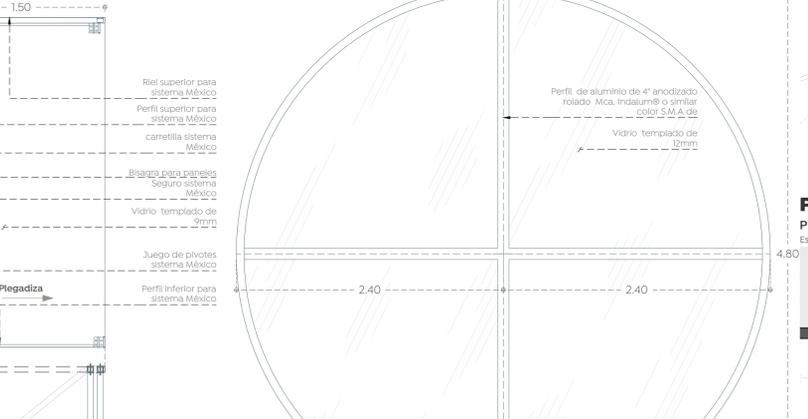

CN-16 Claraboya fija de 4.30x4.30m a base de aluminio anodizado Mca. Indalum® o similar color S.M.A., vidrio claro de 9mm templado y película de seguridad.
 Esc. 1:30

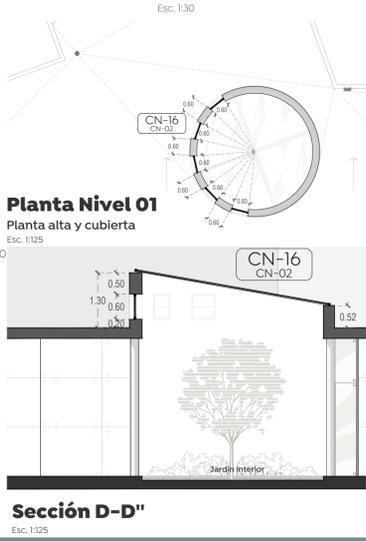

CN-17 Ventana de sifón de 0.60x0.60cm a base de aluminio anodizado y rolo Mca. Indalum® o similar color S.M.A., cristal claro de 6mm templado y película de seguridad.
 Esc. 1:30



CN-16 Cancel de 1.50 x 2.85m compuesto por antepecho, fijo y puerta abatible a base de bisagras de muro a vidrio, cristal claro de 9mm templado, película decorativa de esmeril. Incluye: jaladera de acero inoxidable de 1" acabado cromado satinado y chapa de piso para puerta abatible.
 Esc. 1:30

Nombre del proyecto:
 Construcción del Centro de la Niñez y la Familia, etapa 01, Av. Tepeyac, colonia Primavera Norte, Municipio de Zapopan, Jalisco

Cancelerías
 No. Contrato:
 DOPI-MUN-RM-DIF-CI-156-2022
 Director de Obras Públicas e Infraestructura:

Ing. Ismael Jáuregui Castañeda

Arq. Edwin Aguiar Escatel

Arq. Alejandro Tapia Olarra
 Responsable del proyecto:
 Arq. Guillermo Pacheco Gonzalez

Ubicación:
 Calle Playa de Hornos 1149 Col. Primavera Norte, Zapopan, Jalisco

Norte: Escala: 1:125
 Fecha: Marzo 2023
 Acotaciones: Metros Clave: Número:
 Revisión: 01 **CN-02**