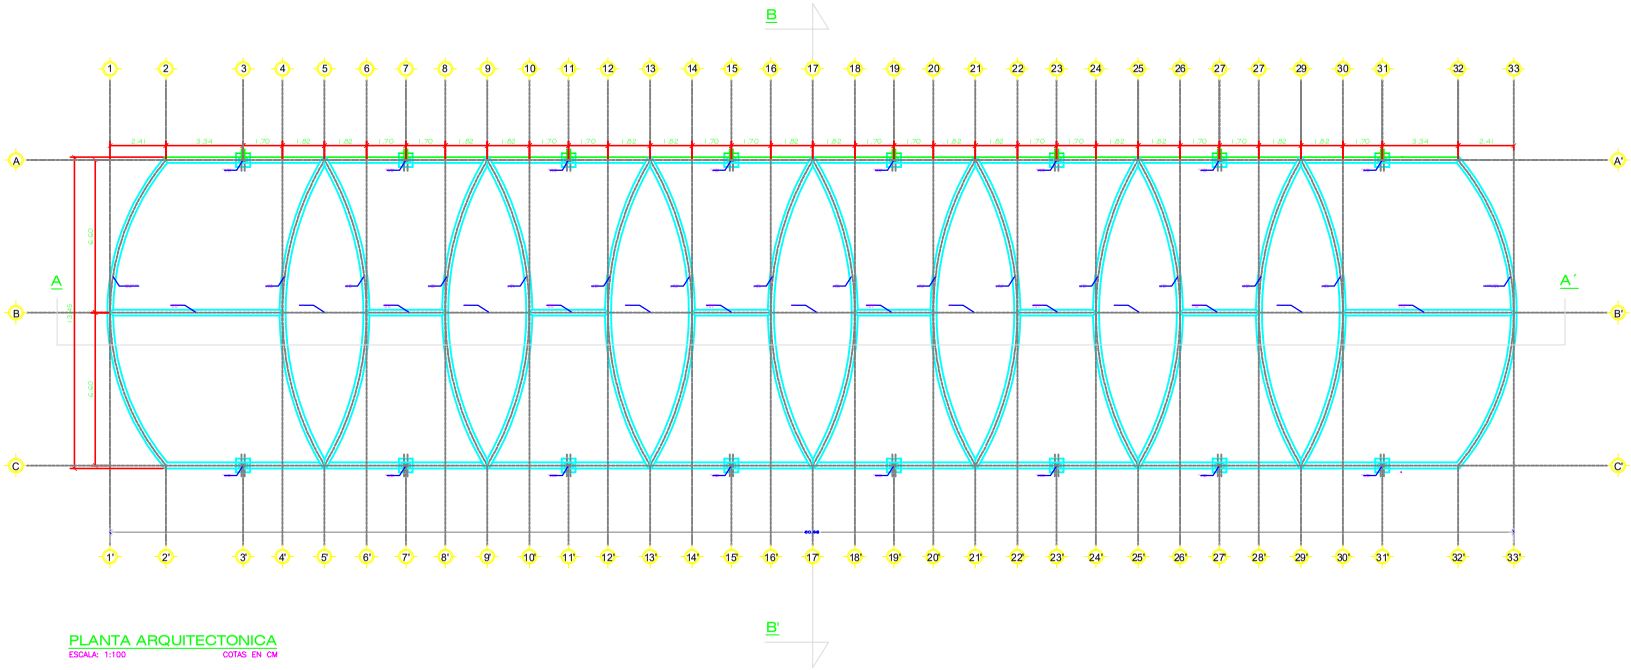

PLANTA ARQUITECTONICA

ESCALA: 1:100 COTAS EN CM

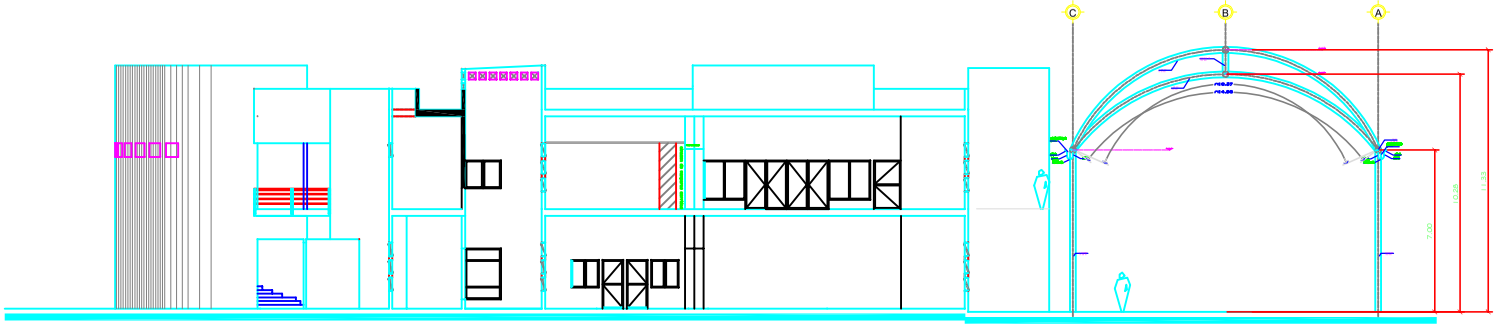

SECCION B-B´

ESCALA: S/E COTAS EN CM

ORIENTACION:

NORTE

LOCALIZACION:

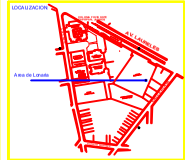

PROYECTO:

ESTRCTURA Y LONARIA, PISO TERMINADO EN CANCHAS DE BASQUET-VOLEIBOL DEL CENTRO DE AUTISMO, AV. LAURELES 777, ZAPOPAN

SIMBOLOGIA:

CONTENIDO:

DIRECTOR GRAL. DIF ZAPOPAN	DIRECTOR DE ADMON. Y F.
ADRIA GUALDERRAMA SEGURA SUAREZ	ALEJANDRO ACOSTA CASTILLO
JEFE DE SERVICIOS GENERALES	PROYECTO
FELIPE DE J. GARCIA ANDRADE	FELIPE DE J. GARCIA ANDRADE

CLAVE:	LAMINA:
UNIDAD FOVISSSTE	2/5
ESCALA: S/E	FECHA: AGOSTO/23