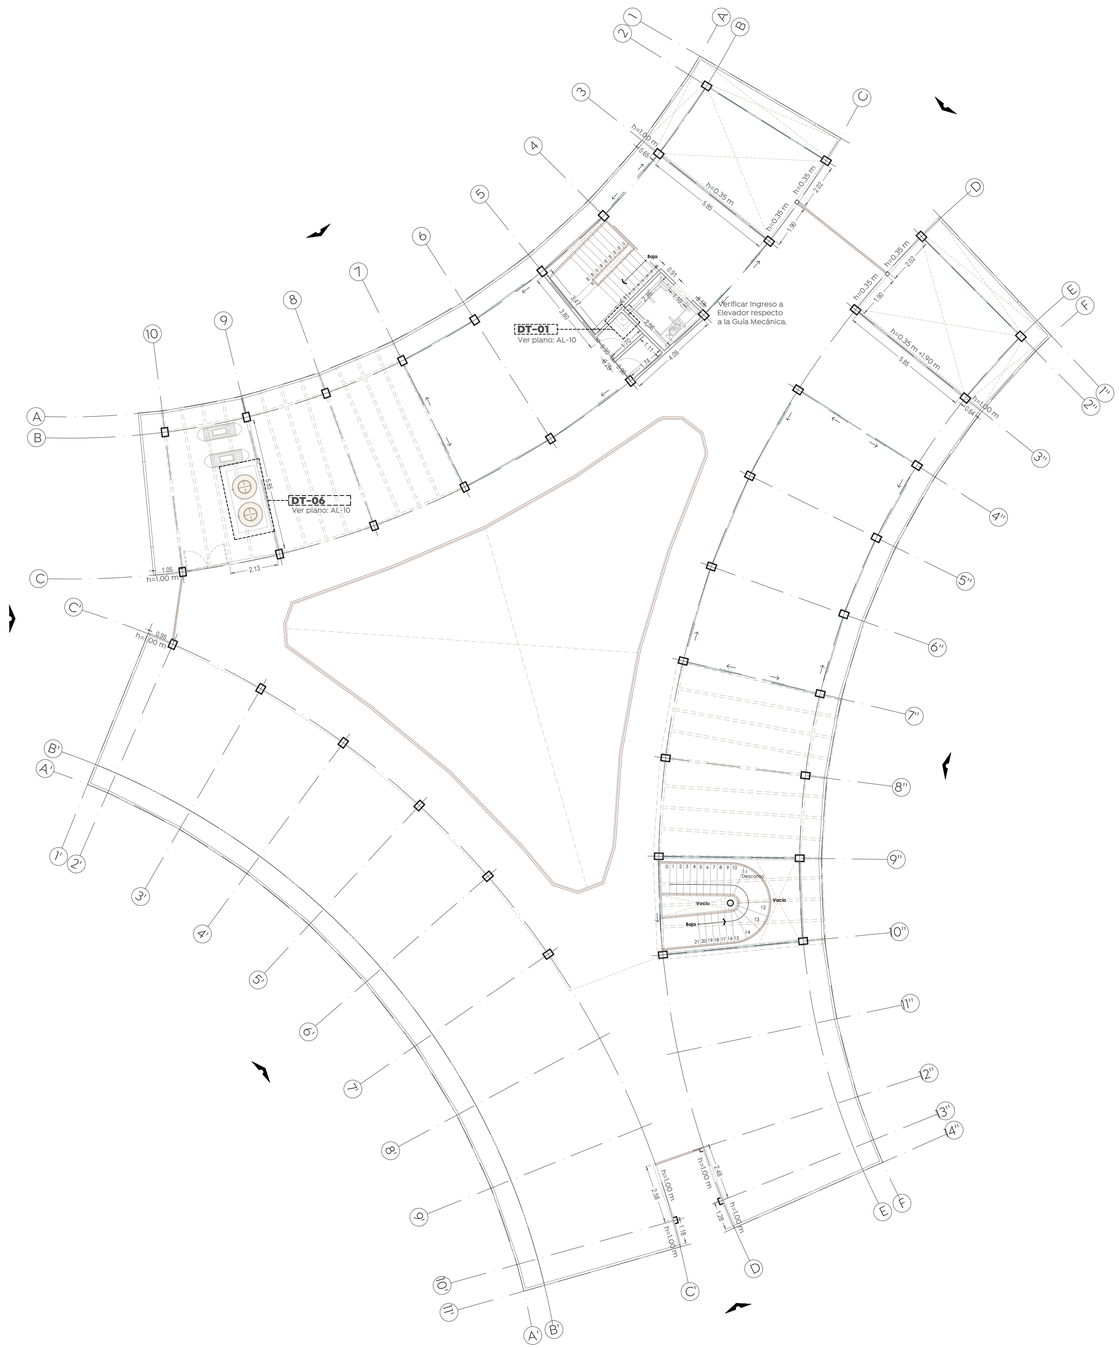

Planta Nivel 02

Colmena valle de los molinos

Esc. 1:125

Gobierno de Zapopan

Ciudad de las niñas y niños

Obras Públicas e Infraestructura
Gestión Integral de la Ciudad

Macrolocalización:

Microlocalización:

Especificaciones:

SIMBOLOGÍA	
DT-01	Indica tipo de detalle
3.56 X 4.50 m	Indica numero de detalle
Ver plano: HE-01	Indica medida de detalle
	Indica plano de ubicación-referencia

Nombre del proyecto:

Construcción del centro comunitario denominado Colmena Valle de los Molinos y obras complementarias, etapa 01.

Contenido del plano:

Plano llave Planta Nivel 02 - Albañilerías

No. Contrato:

DOPI-NUMERO DE CONTRATO PENDIENTE-2023

Director de Obras Públicas e Infraestructura:

Ing. Ismael Jáuregui Castañeda

Jefe de la Unidad de Estudios y Proyectos:

Arq. Edwin Aguiar Escatel

Jefe de área:	Responsable del proyecto:
Arq. Alejandro Tapia Olarra	Miguel Ángel Rivera Nava

Ubicación:
Av. Valle de los Molinos S/N, Colonia Valle de los Molinos, C.P.45200, Zapopan, Jalisco

Norte:

Fecha: Octubre 2023

Escala: 1:125

Acotaciones: Metros

Revisión: 01

Clave:

Número: AL-04