




Especificaciones:

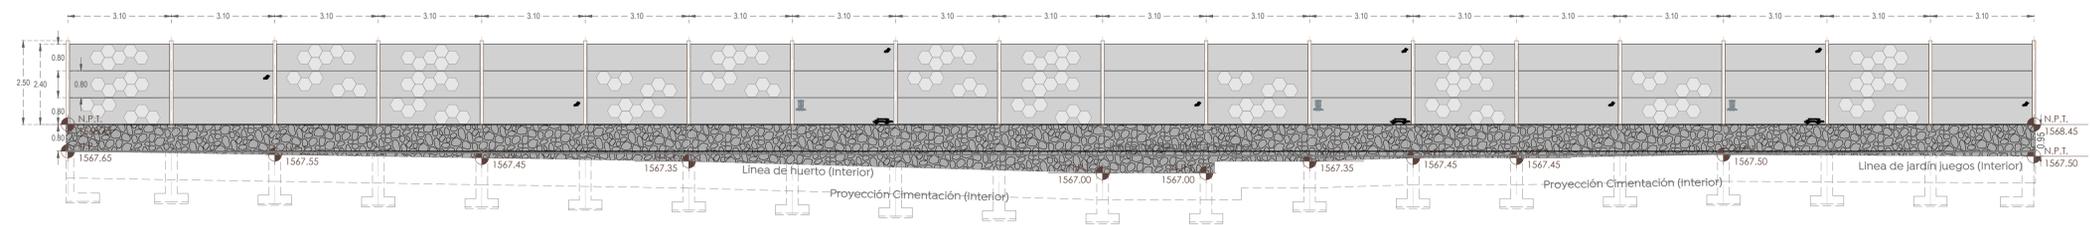

MURO PERIMETRAL
 VISTA EXTERIOR / NIVELES INTERIOR
 PONIENTE
 Esc. 1:100

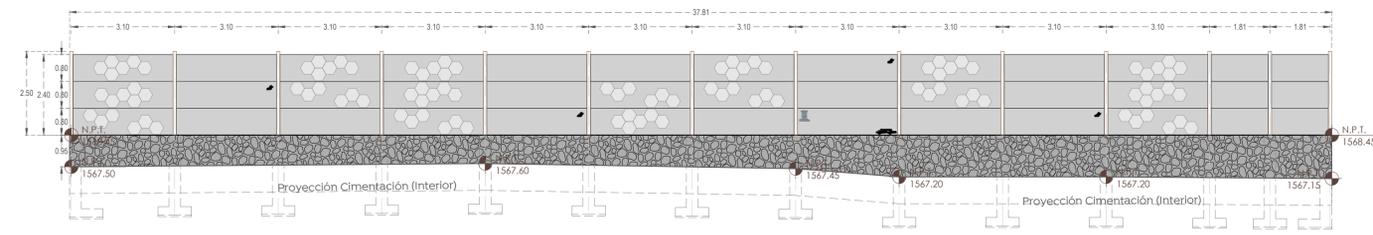


MURO PERIMETRAL
 VISTA EXTERIOR / NIVELES INTERIOR
 SUR
 Esc. 1:100

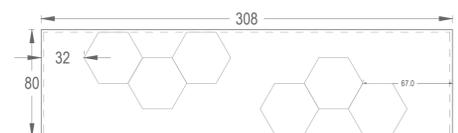


TB-02
 Tableta prefabricada, modelo 02
 Esc. 1:25

Elemento tipo tableta modelo 02 con medidas de 3.08 x 0.80 x 0.08 m, prefabricado a base de concreto $f_c=200\text{kg/cm}^2$, armado con malla electrosoldada 6x6-6/6, con ganchos de izaje de $\varnothing\frac{3}{8}$ " (Ver detalles de armado en plano ES-01). Incluye 6 bordes hexagonales y biseseles en hexágonos así como en el perímetro del elemento (Ver DT-TB). Acabado pulido, con incrustación de sal de mar, limpieza con agua a presión al fraguar el elemento, posterior aplicación a dos manos de silicón de poliuretano antigrafiti, acabado mate

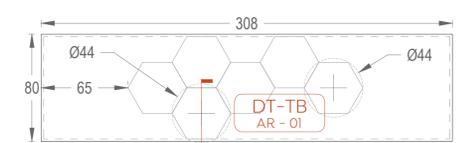


TB-01
 Tableta prefabricada, modelo 01
 Esc. 1:25

Elemento tipo tableta modelo 01 con medidas de 3.08 x 0.80 x 0.08 m, prefabricado a base de concreto $f_c=200\text{kg/cm}^2$, armado con malla electrosoldada 6x6-6/6, con ganchos de izaje de $\varnothing\frac{3}{8}$ " (Ver detalles de armado en plano ES-01). Incluye 6 bordes hexagonales y biseseles en hexágonos así como en el perímetro del elemento (Ver DT-TB). Acabado pulido, con incrustación de sal de mar, limpieza con agua a presión al fraguar el elemento, posterior aplicación a dos manos de silicón de poliuretano antigrafiti, acabado mate

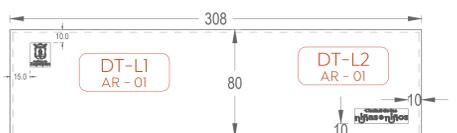


TB-04
 Tableta prefabricada, modelo 04
 Esc. 1:25

Elemento tipo tableta modelo 04 con medidas de 3.08 x 0.80 x 0.08 m, prefabricado a base de concreto $f_c=200\text{kg/cm}^2$, armado con malla electrosoldada 6x6-6/6, con ganchos de izaje de $\varnothing\frac{3}{8}$ " (Ver detalles de armado en plano ES-01). Incluye grabados con pistola de arena del logotipo "Gobierno de Zapopan" y "Ciudad de las niñas y los niños" (Ver DT-L1 y DT-L2). Con biseseles el perímetro del elemento (Ver DT-TB). Acabado pulido, con incrustación de sal de mar, limpieza con agua a presión al fraguar el elemento, posterior aplicación a dos manos de silicón de poliuretano antigrafiti, acabado mate

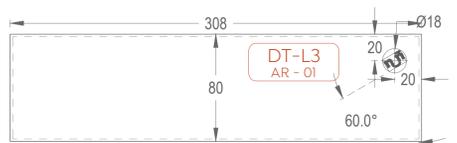



TB-03
 Tableta prefabricada, modelo 03
 Esc. 1:25

Elemento tipo tableta modelo 03 con medidas de 3.08 x 0.80 x 0.08 m, prefabricado a base de concreto $f_c=200\text{kg/cm}^2$, armado con malla electrosoldada 6x6-6/6, con ganchos de izaje de $\varnothing\frac{3}{8}$ " (Ver detalles de armado en plano ES-01). Incluye grabado con pistola de arena del logotipo "n_ñ" (Ver DT-L3). Con biseseles el perímetro del elemento (Ver DT-TB). Acabado pulido, con incrustación de sal de mar, limpieza con agua a presión al fraguar el elemento, posterior aplicación a dos manos de silicón de poliuretano antigrafiti, acabado mate

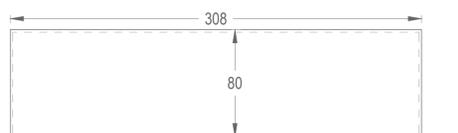

TB-05
 Tableta prefabricada, modelo 05
 Esc. 1:25

Elemento tipo tableta modelo 05 con medidas de 3.08 x 0.80 x 0.08 m, prefabricado a base de concreto $f_c=200\text{kg/cm}^2$, armado con malla electrosoldada 6x6-6/6, con ganchos de izaje de $\varnothing\frac{3}{8}$ " (Ver detalles de armado en plano ES-01). Acabado pulido, con incrustación de sal de mar, limpieza con agua a presión al fraguar el elemento, posterior aplicación a dos manos de silicón de poliuretano antigrafiti, acabado mate

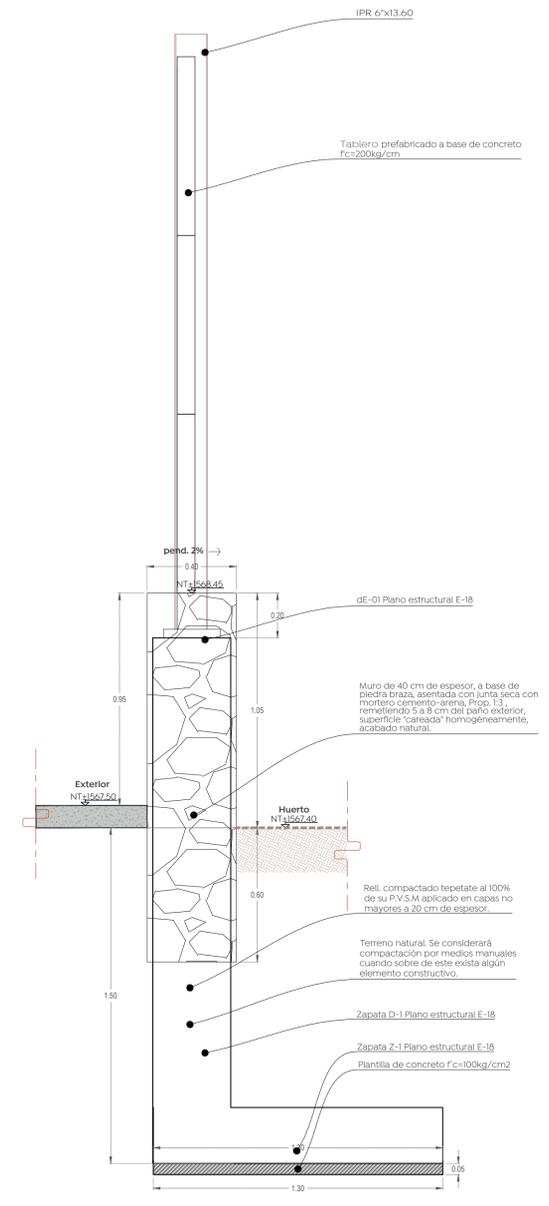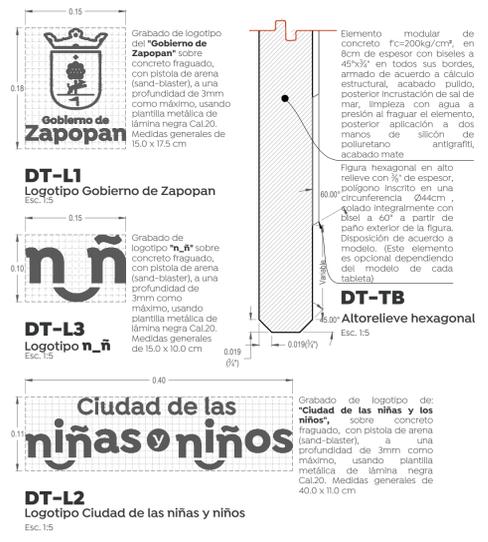

Sección Muro Perimetral
 MURO DE PIEDRA
 Esc. 1:15

Nombre del proyecto: Construcción del centro comunitario denominado Colmena Valle de los Molinos y obras complementarias, etapa 01.	
Contenido del plano: Alzados de Cerca perimetral de concreto prefabricado - Albañilerías	
No. Contrato: DOP1-NUMERO DE CONTRATO PENDIENTE-2023	
Director de Obras Públicas e Infraestructura: Ing. Ismael Jáuregui Castañeda	
Jefe de Área: Arq. Edwin Aguiar Escatell	
Responsable del proyecto: Miguel Ángel Rivera Nava	
Ubicación: AV. Valle de los Molinos S/N, Colonia Valle de los Molinos, C.P.45200, Zapopan, Jalisco	
Norte:	Fecha: Octubre 2023
Escala: Indicada	
Acotaciones: Metros Clave: Número:	
Revisión: 01	AL-06