


- Especificaciones:**
- aL...la'** Indica Cortes
 - 1.22** Cotas en Metros
 - 1** Ejes de Proyecto
 - Alzado** Indica Alzados
 - +** Indica corte escalera
 - N.P.T. 1566.98** Nivel de Piso Terminado
 - ↕** Indica Accesos principales
 - ↔** Indica Cambio de nivel

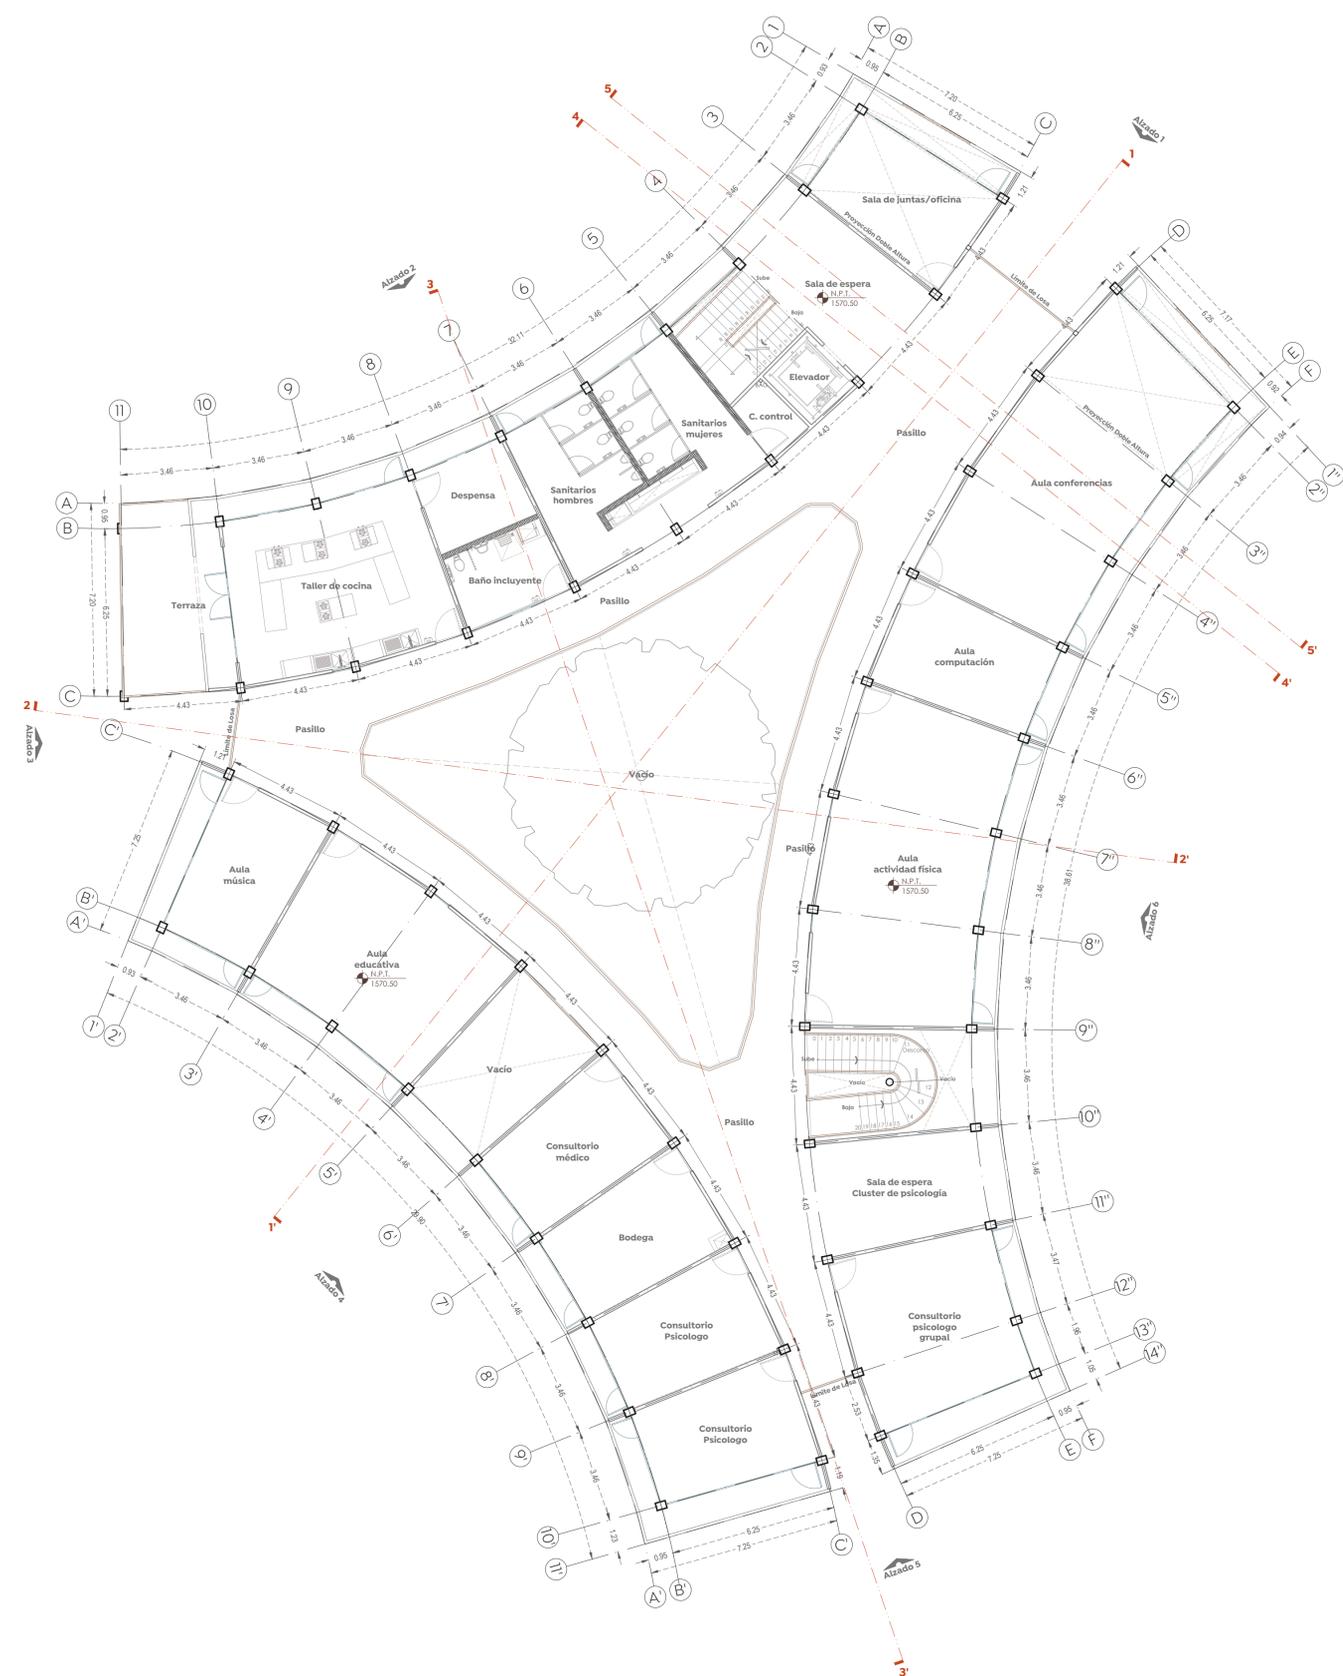

Planta Nivel 01
 Colmena valle de los molinos
 Esc. 1:125



Nombre del proyecto:
 Construcción del centro comunitario denominado Colmena Valle de los Molinos y obras complementarias, etapa 01.

Contenido del plano:
 Planta Arquitectonica Nivel 01

No. Contrato:
 DOPI-NÚMERO DE CONTRATO PENDIENTE-2023

Director de Obras Públicas e Infraestructura:
 Ing. Ismael Jáuregui Castañeda

Jefe de la Unidad de Estudios y Proyectos:
 Arq. Edwin Aguiar Escatel

Jefe de área:
 Arq. Alejandro Tapia Olarra

Responsable del proyecto:
 Miguel Ángel Rivera Nava

Ubicación:
 AV. Valle de los Molinos S/N, Colonia Valle de los Molinos, C.P.45200, Zapopan, Jalisco

Norte:

Fecha: Octubre 2023

Escala: 1:125

Acotaciones: Metros

Revisión: 01

Clave: Número:
AR-03