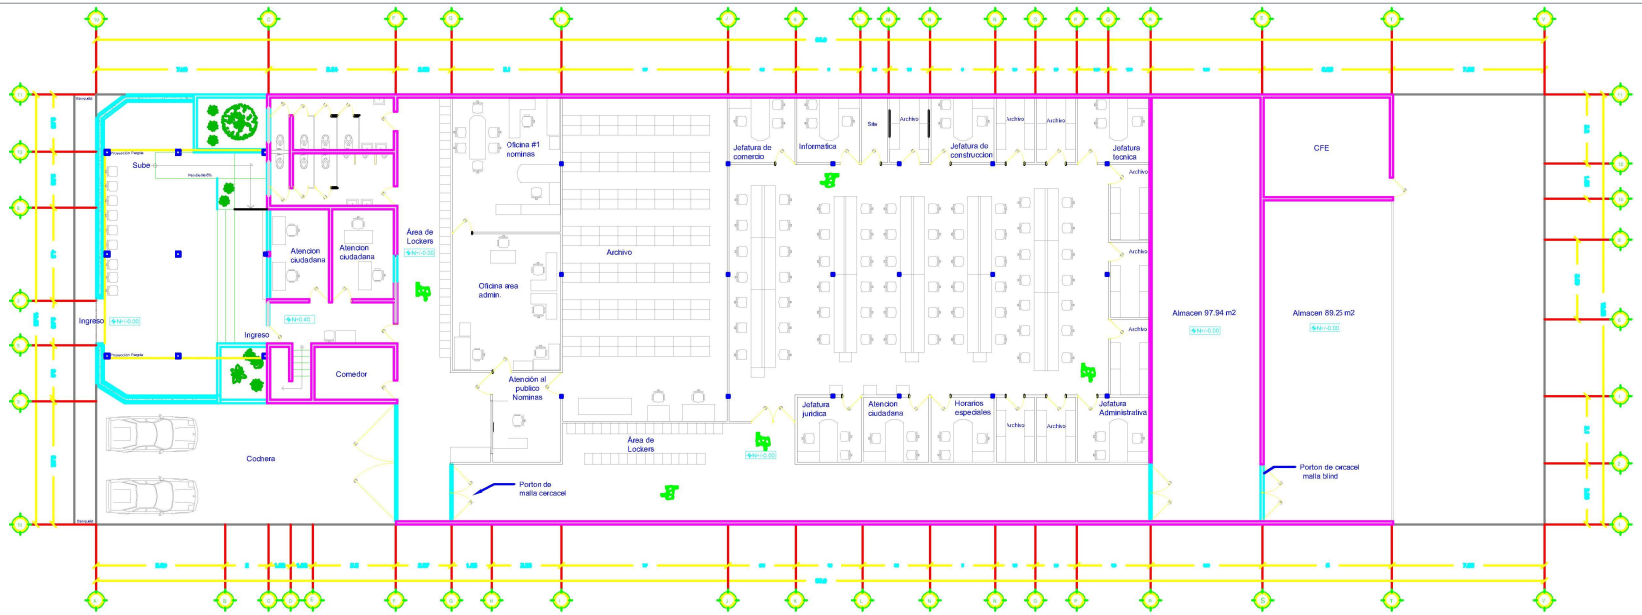

01 PLANTA BAJA

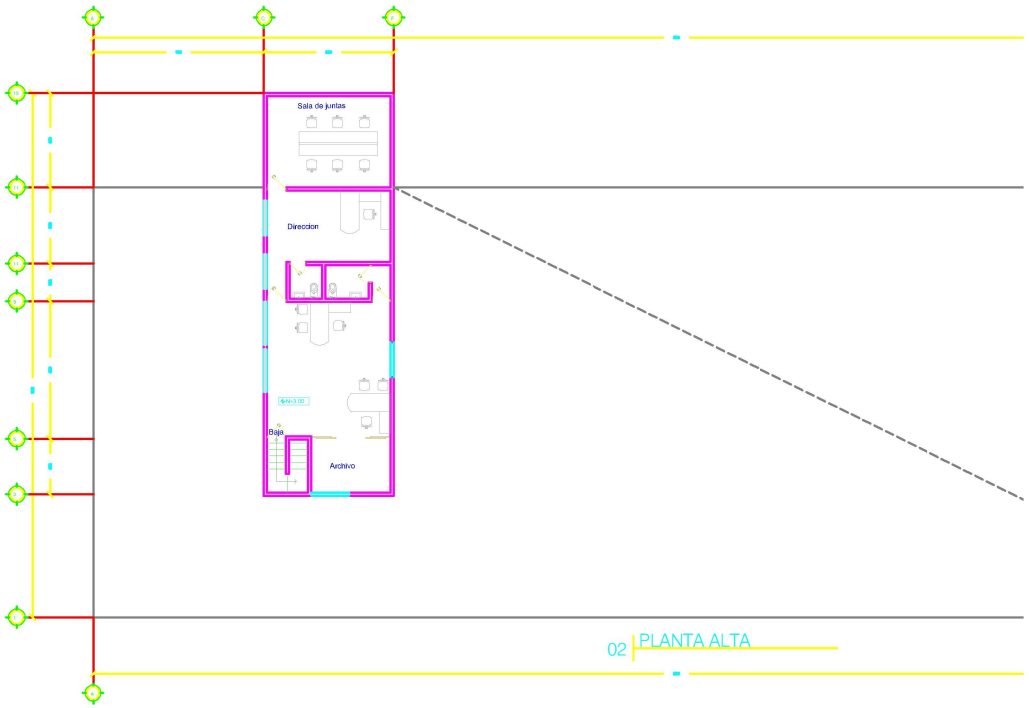

02 PLANTA ALTA

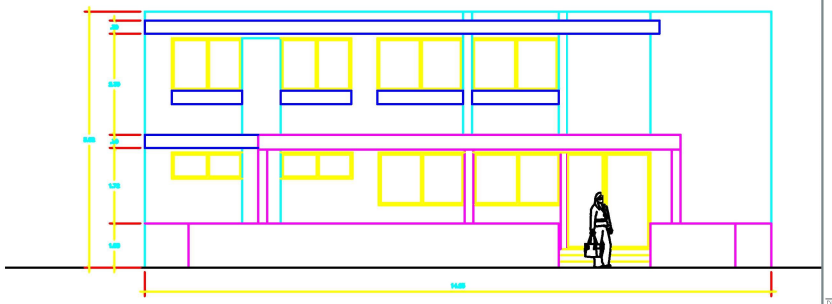

02 ALZADO PRINCIPAL

Gobierno de Zapopan

Ciudad de las niñas y niños

Conservación de Inmuebles

Macrolocalización:

Microlocalización:

Director de Conservacion de Inmuebles:
Ing. Roberto Valdez Flores

Jefe de la Unidad:
Arq. Marco Antonio Davila Arevalo

Jefe de proyectos:

Responsable del proyecto:
Ing. Alanso Saavedra

No. Contrato:

Nombre del proyecto:
Oficinas para Nominas, Inspección y Vigilancia

Contenido del plano:
Plano Arquitectonico

Localidad: Zapopan

Norte:

Escala:

Fecha: Octubre 2023

Clave del plano:
ARQ-01