



01 PLANTA BAÑA

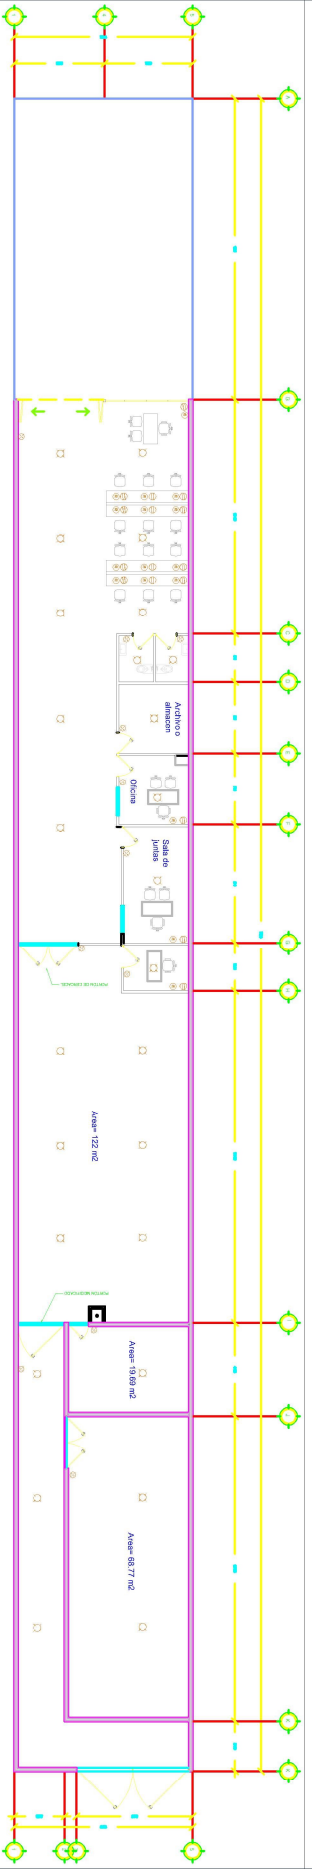

02 PLANO ELECTRICO

- SIMBOLOGIA**
- LAMPARA INCANDESCENTE
  - ARBOTANTE INCANDESCENTE
  - CONTACTO
  - SALIDA PARA MINISPLIT
  - SALIDA DE VOZ Y DATOS
  - SALIDA DE TELEVISION
  - APAGADOR SENCILLO
  - REGRESOS LUMINARIAS
  - BOMBA
  - TIMBRE
  - SISTEMA DE TIERRA
  - CENTRO DE CARGAS
  - ACOMETIDA ELECTRICA
  - APAGADOR DE ESCALERA

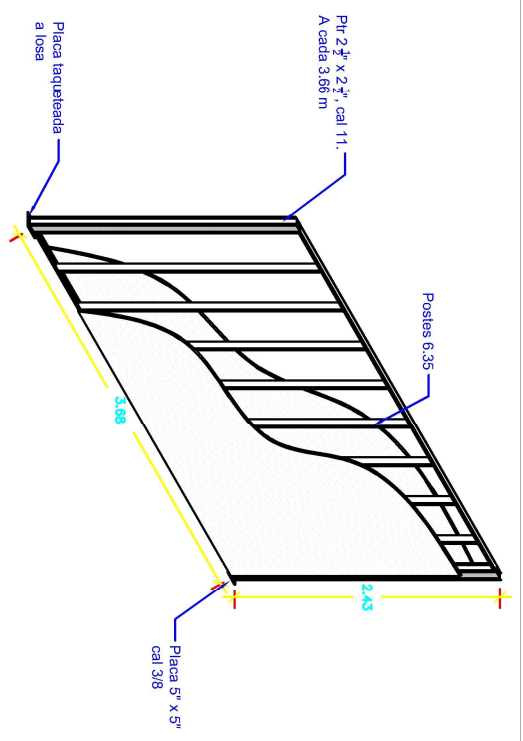

Director de Supervisión de Inviertes:  
 Ing. Roberto Valdéz Flores  
 Jefe de su Unidad:  
 Arq. Marco Antonio Davila Arevalo  
 Jefe de proyectos:  
 Ing. Alonso Saravida

Responsable del proyecto:  
 Ing. Alonso Saravida

Nombre del proyecto:  
**Oficinas Para Moviendo tu Comunidad**

Lugar:  
 Zapopan

Fecha:  
 MARZO 2023

Nombre del plano:  
 ARQ-02