


Detalle de Wayfinding en Muros
Esc. 1:10


DETALLE 02

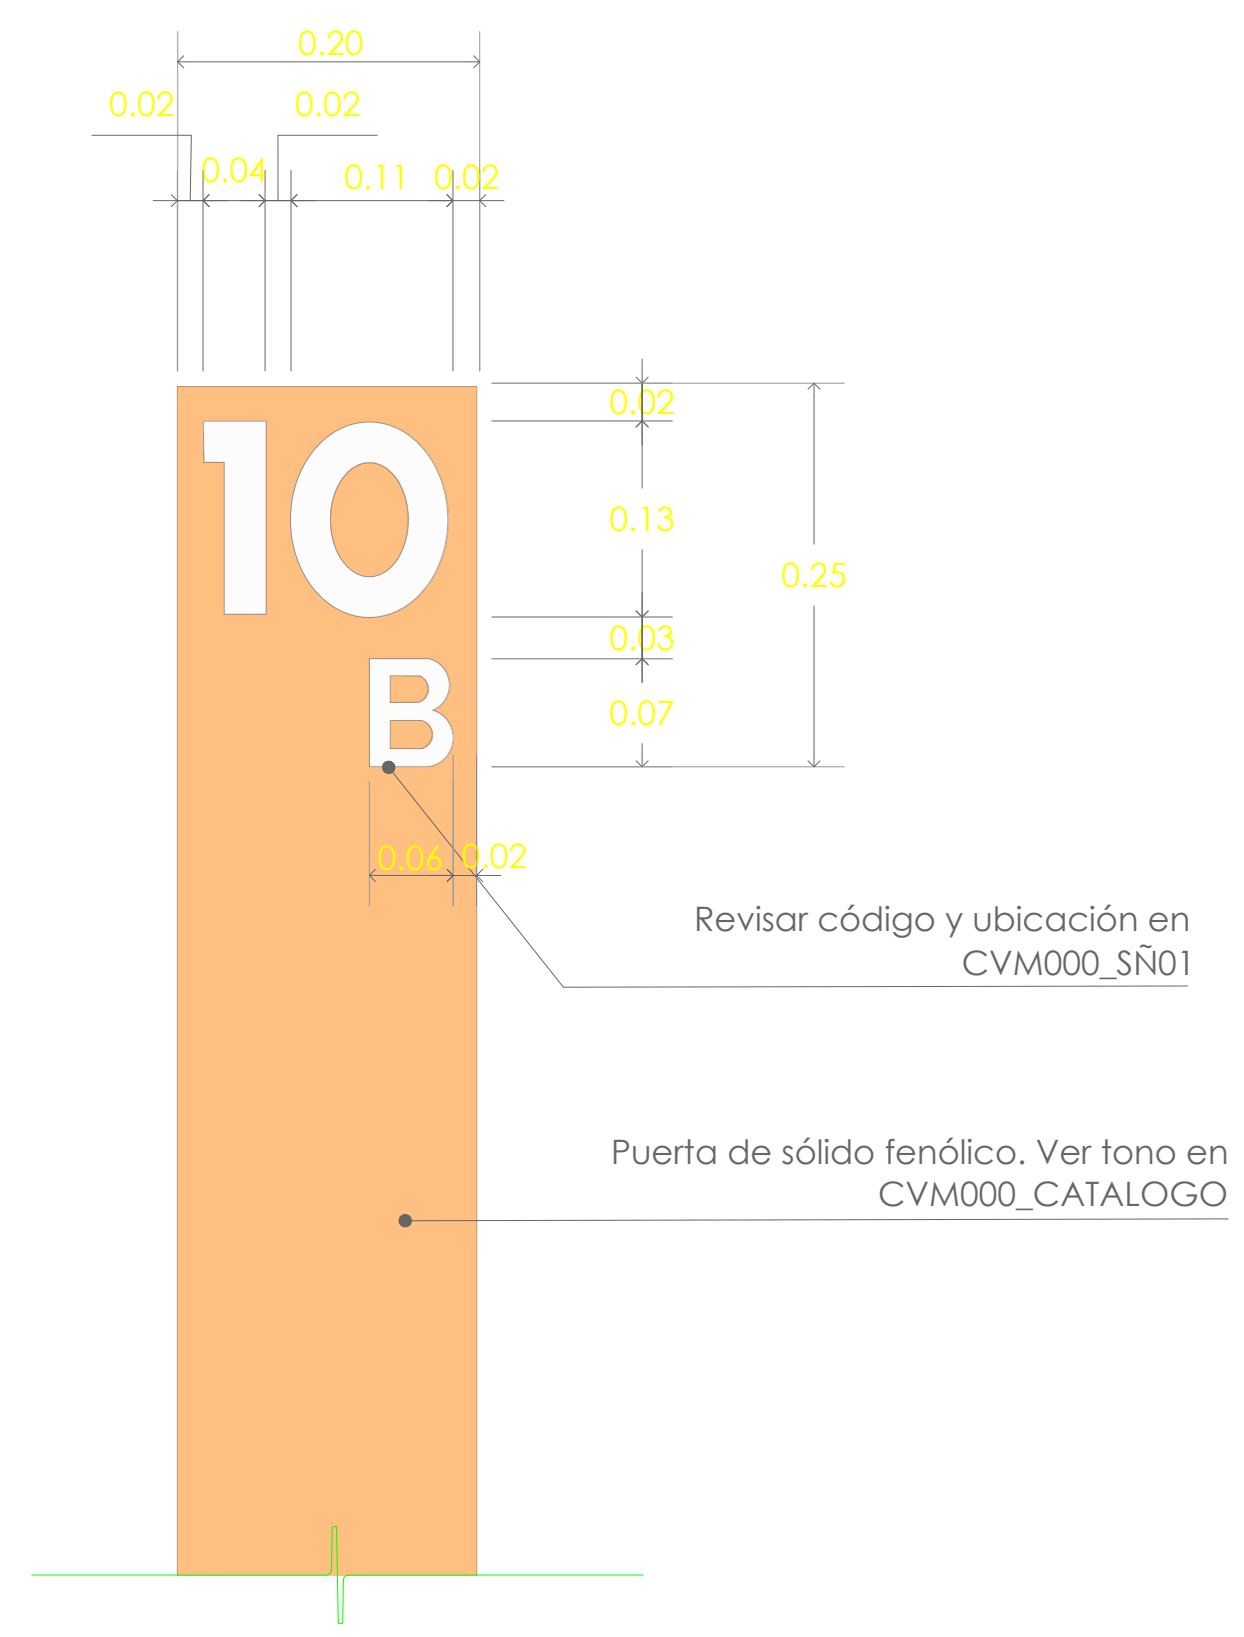


Detalle de Wayfinding en Puertas
Esc. 1:5

Revisar código y ubicación en CVM000_SÑ01


Puerta de sólido fenólico. Ver tono en CVM000_CATALOGO

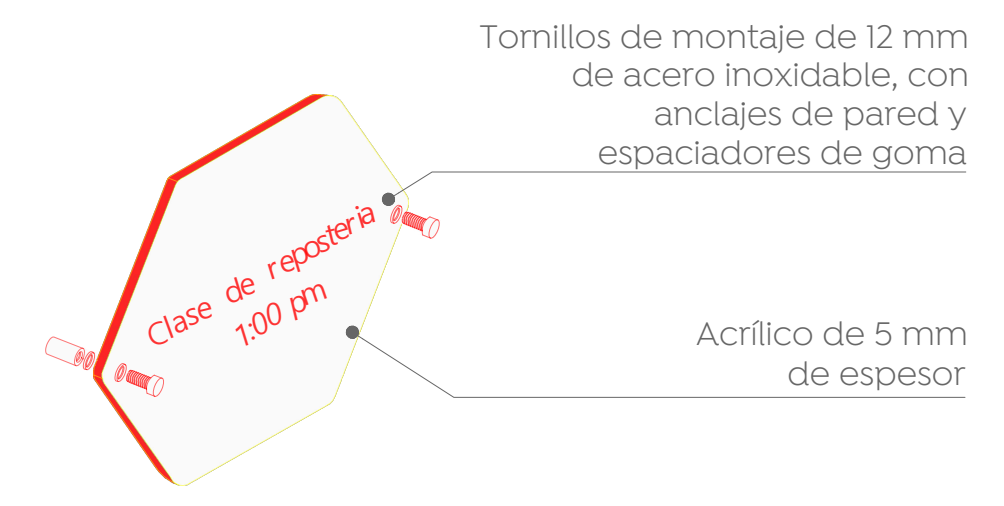


Detalle de Anclaje de Señalética en Muro
Esc. 1:5

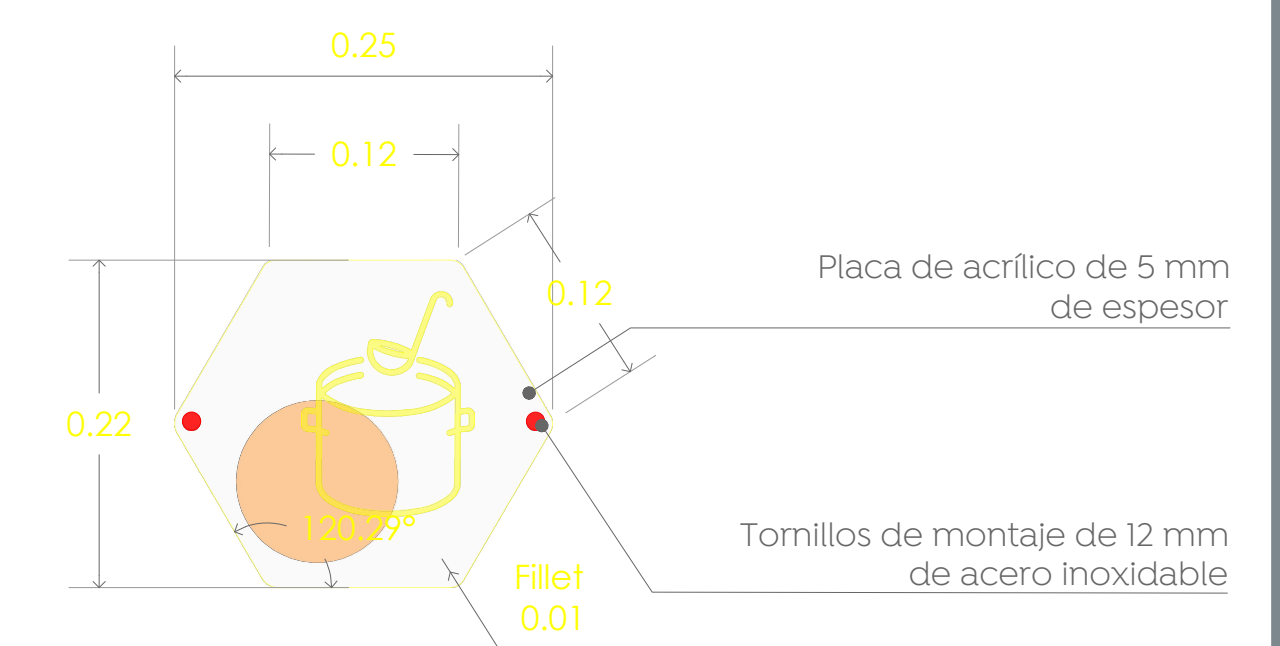


Detalle de Señalética en Muro
Esc. 1:5

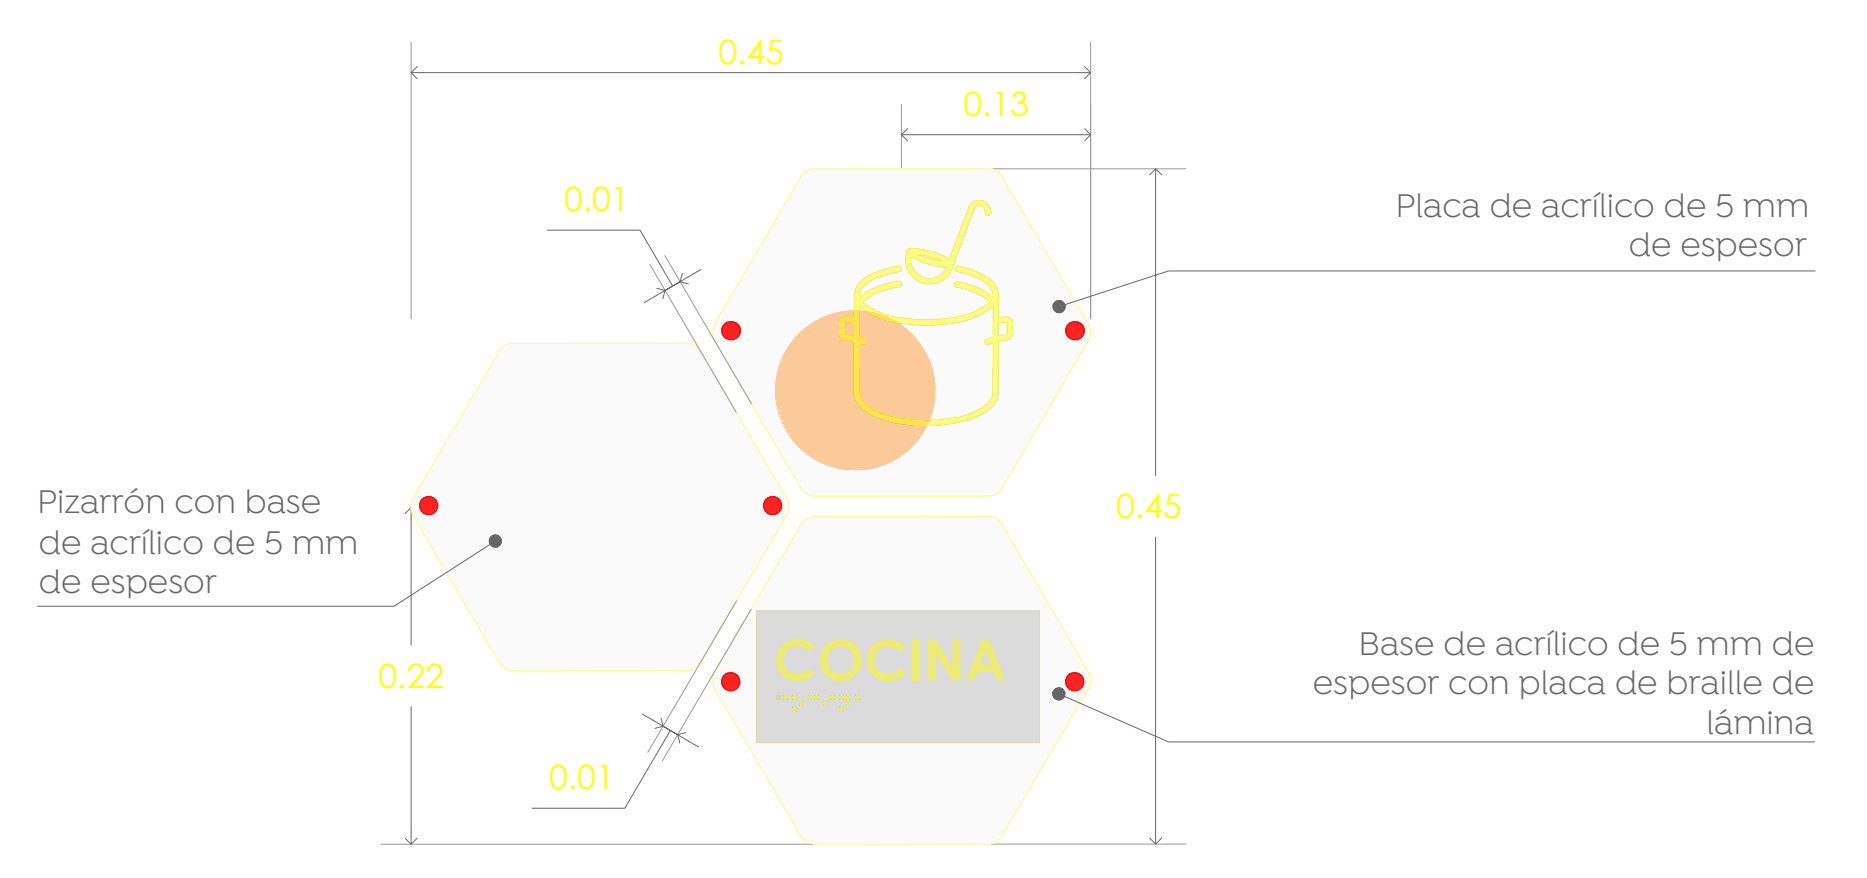


Detalle de Señalética Tipo 1 en Muro
Esc. 1:5

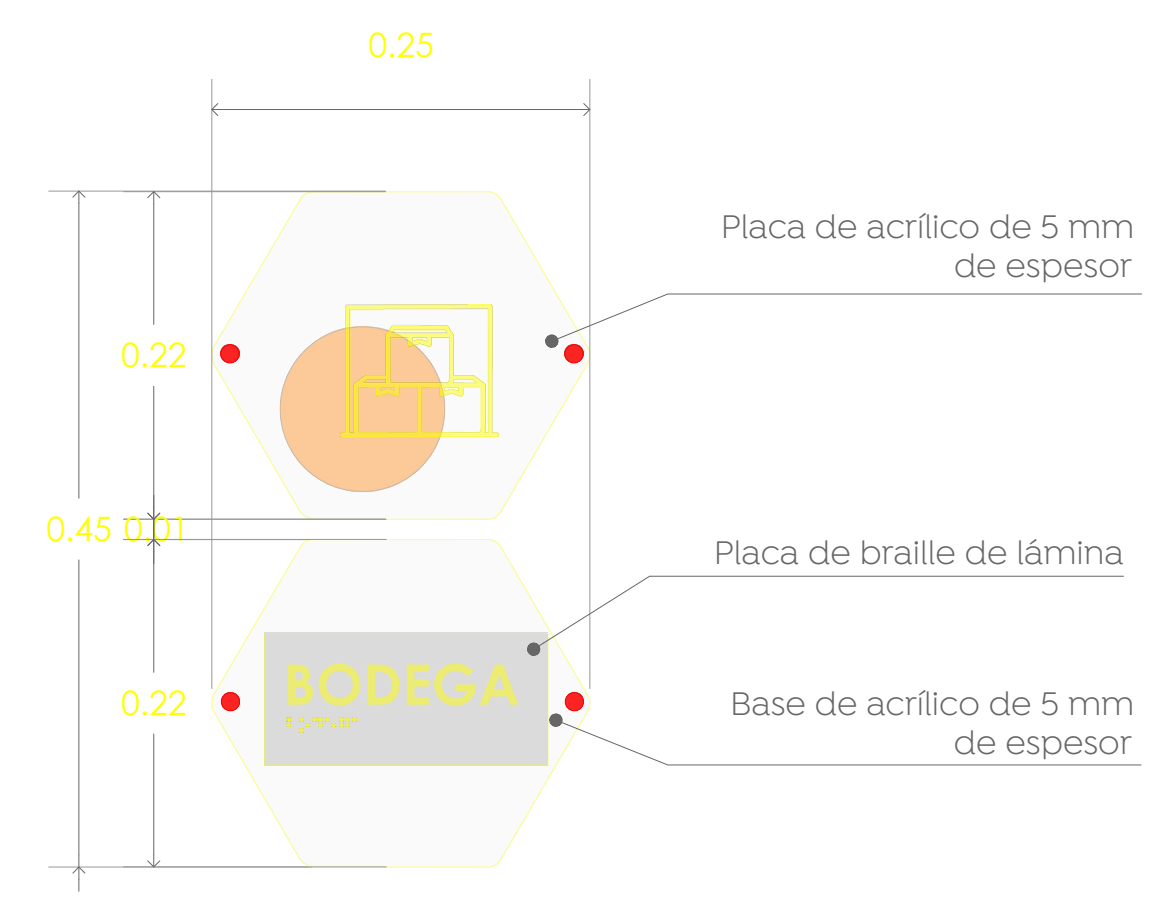

Detalle de Señalética Tipo 2 en Muro
Esc. 1:5

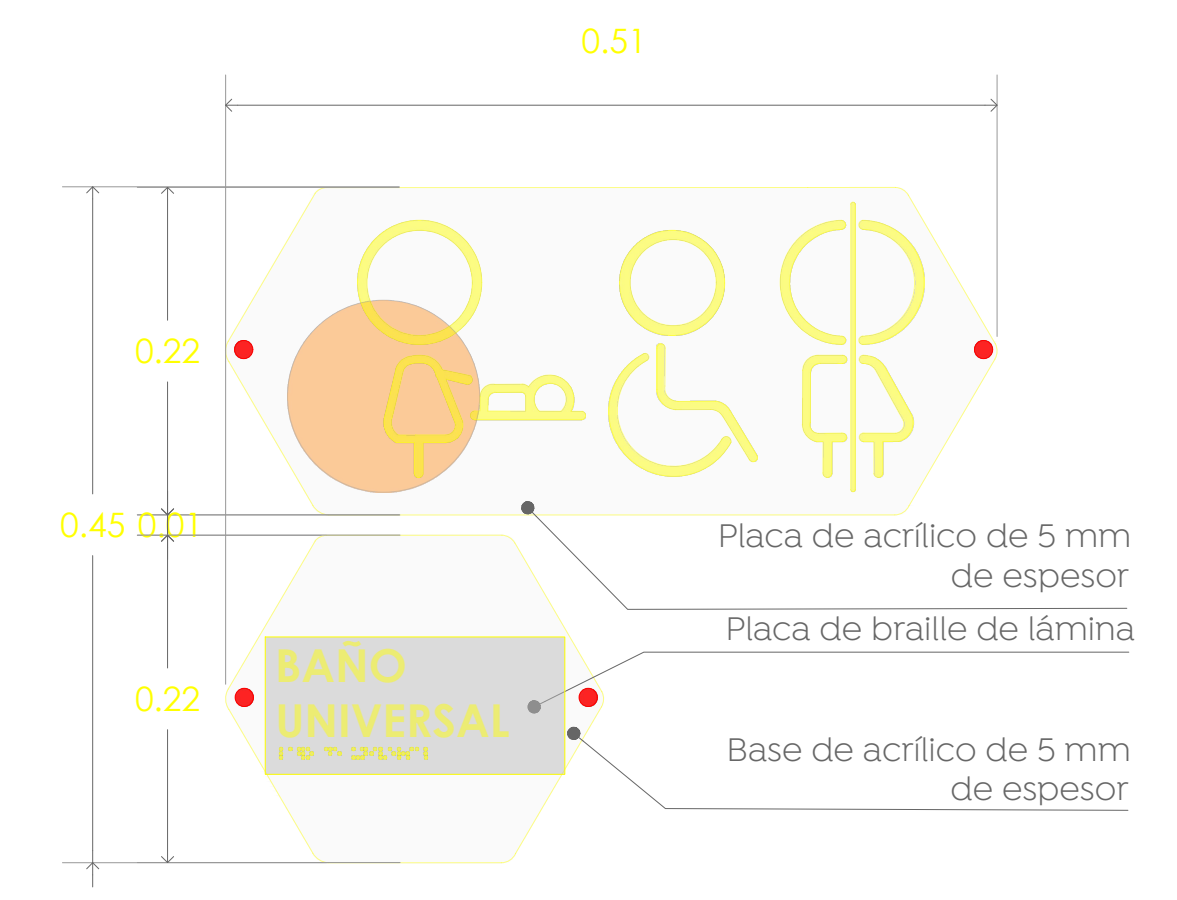

Detalle de Señalética Tipo 2 larga en Muro
Esc. 1:5

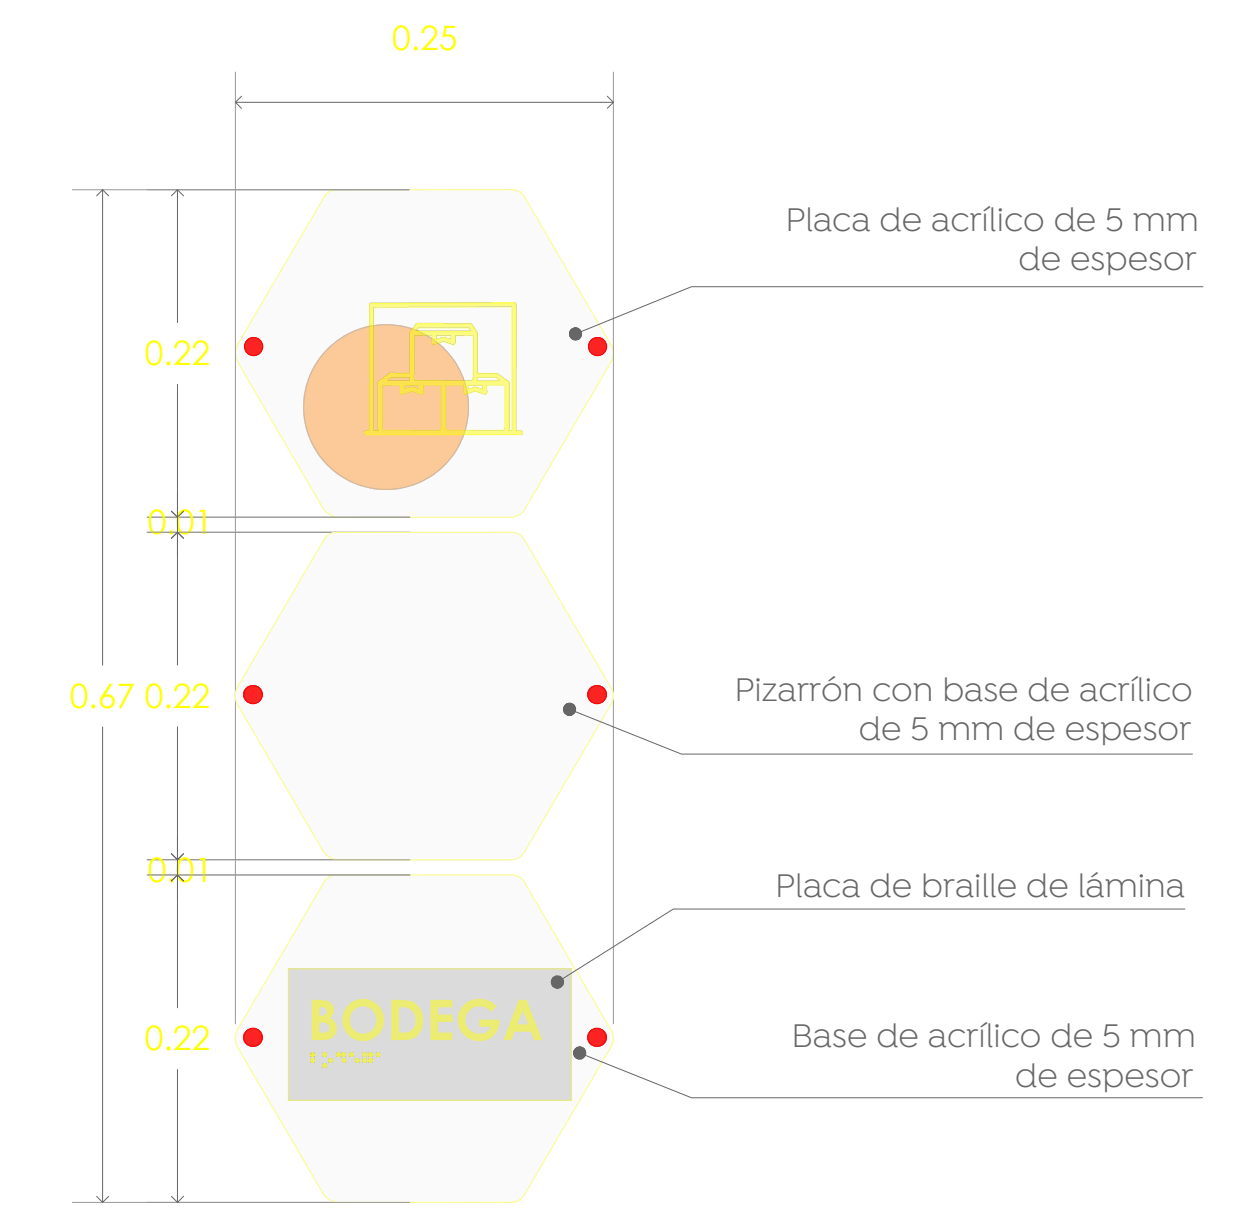

Detalle de Señalética Tipo 3 en Muro
Esc. 1:5

Nombre del proyecto:
 Construcción del centro comunitario denominado Colmena Valle de los Molinos y obras complementarias, etapa 01.
 Contenido del plano:

Detalles de Señalética - Puertas y muros

No. Contrato:

DOPI-NUMERO DE CONTRATO PENDIENTE-2023

Director de Obras Públicas e Infraestructura:

Ing. Ismael Jáuregui Castañeda

Arq. Edwin Aguiar Escatel

Jefe de área: Responsable del proyecto:

Arq. Alejandro Tapia Olarra Miguel Ángel Rivera Nava

Ubicación:
 AV. Valle de los Molinos S/N, Colonia Valle de los Molinos, C.P.45200, Zapopan, Jalisco

Norte: Fecha: Octubre 2023
 Escala: Indicada
 Acotaciones: Metros Clave: Número:

Revisión: 01 **SÑ-04**