




Detalle de Icono con montaje tipo banderín
Esc. 1:0

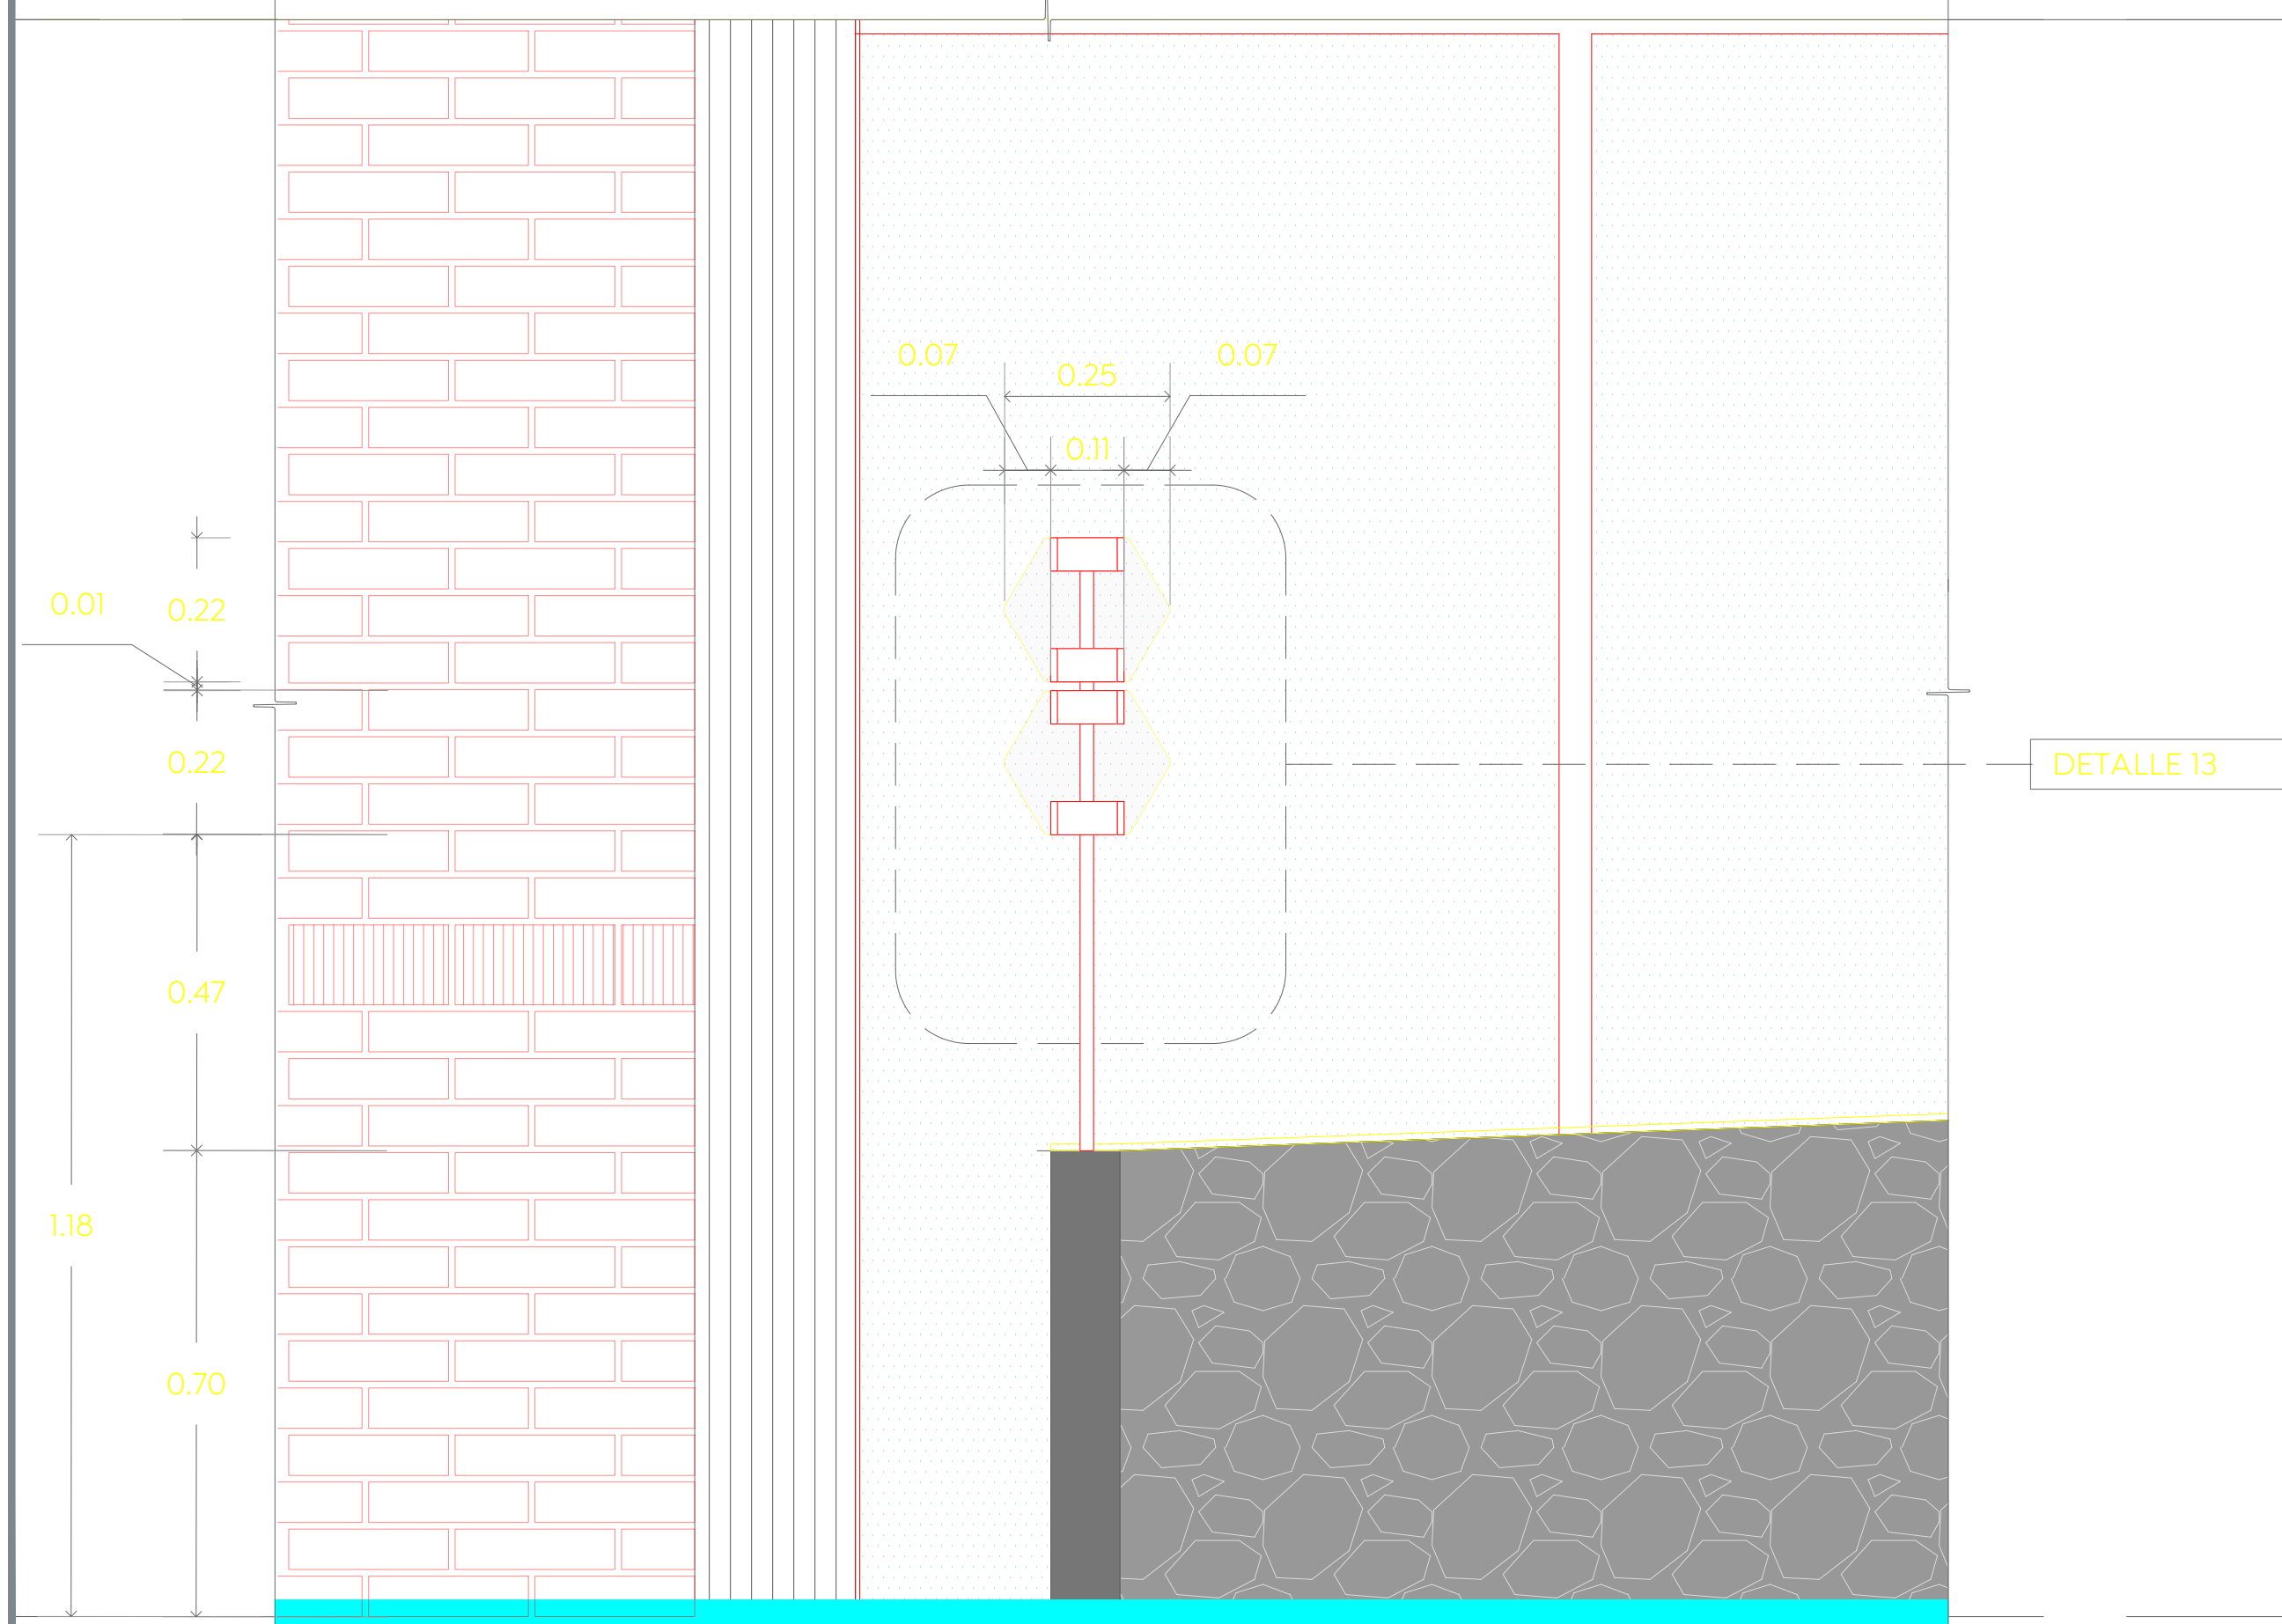


Detalle de Iconos en exterior
Esc. 1:5

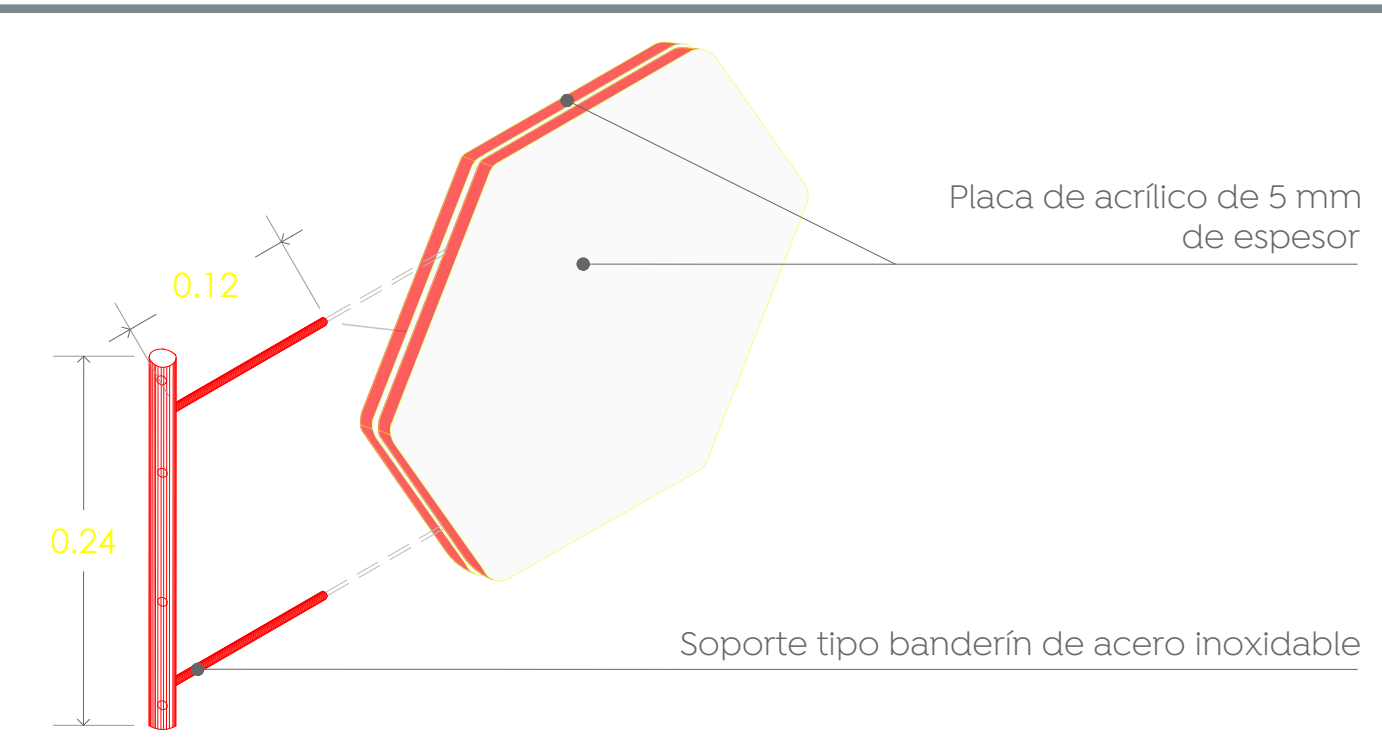


Detalle de montaje tipo banderín
Esc. 1:5

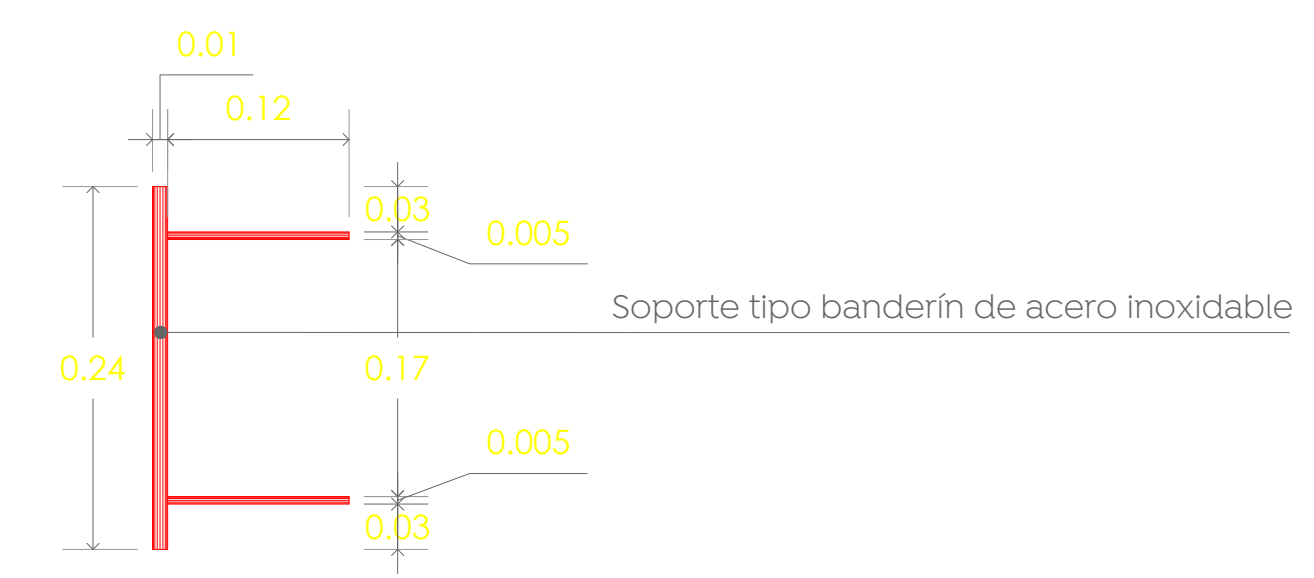


Detalle de soporte tipo banderín
Esc. 1:5

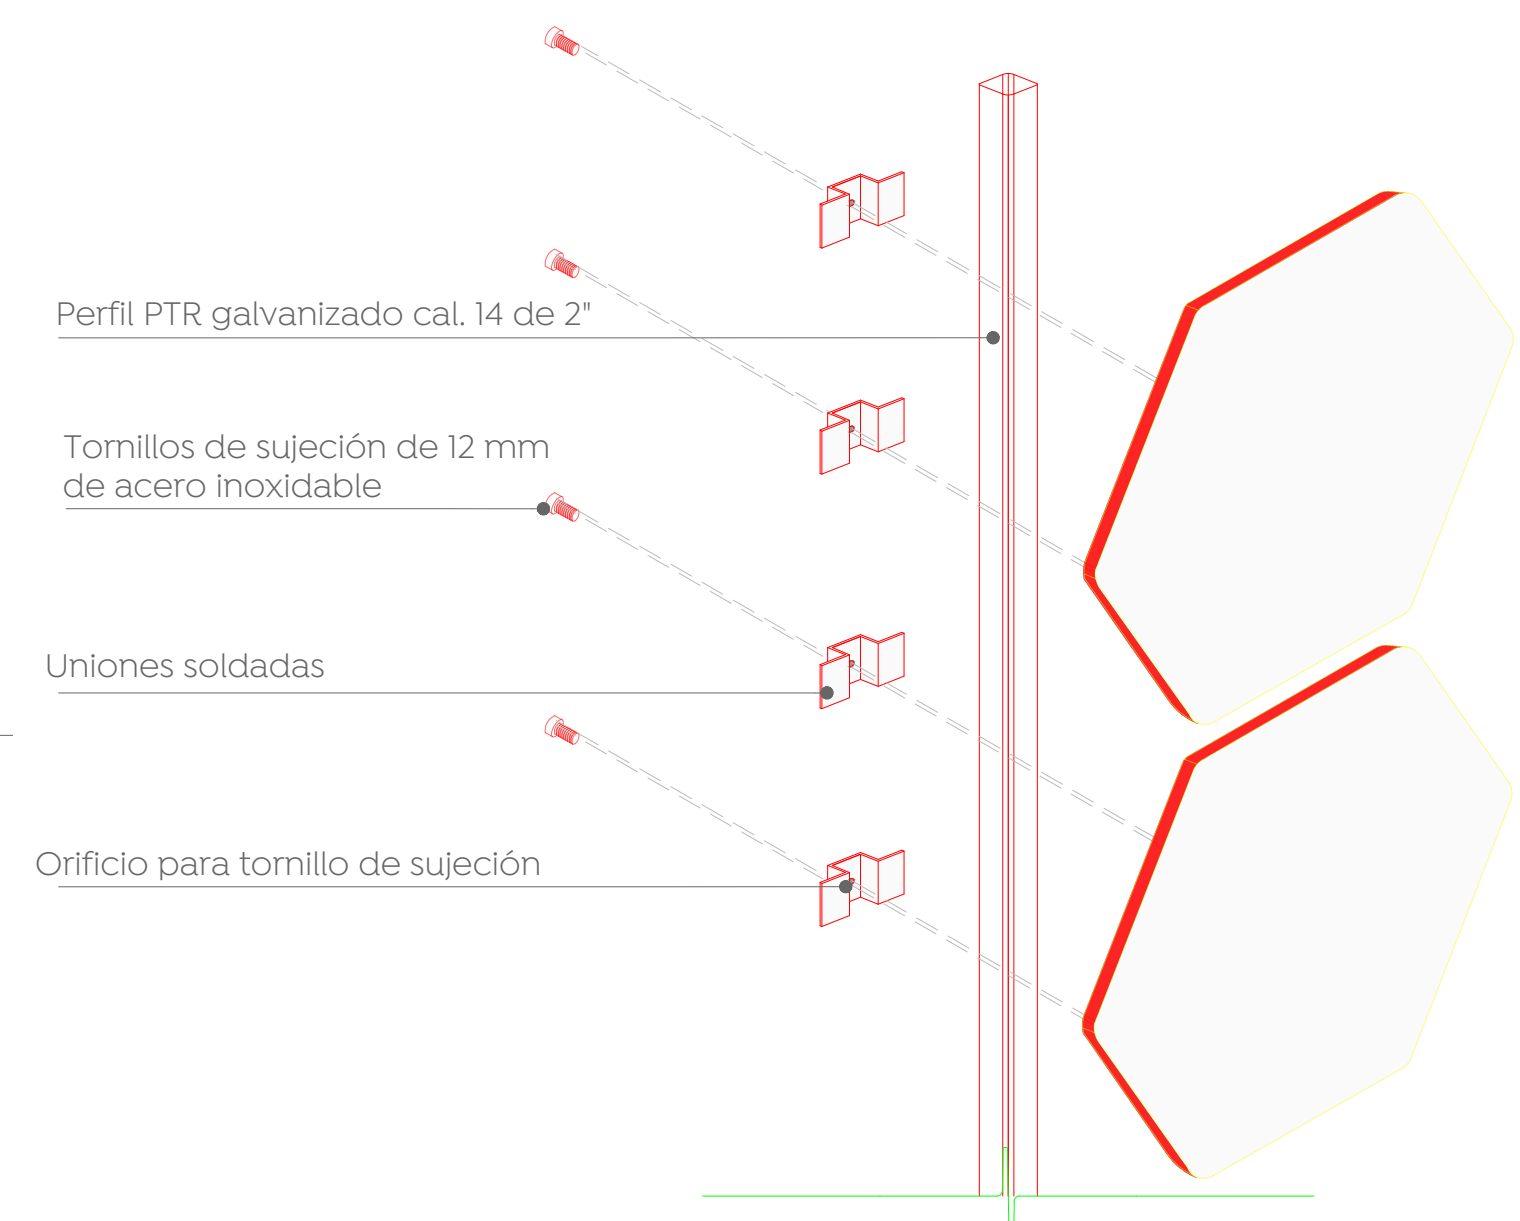

Detalle de montaje Tipo 4 en exterior
Esc. 1:5

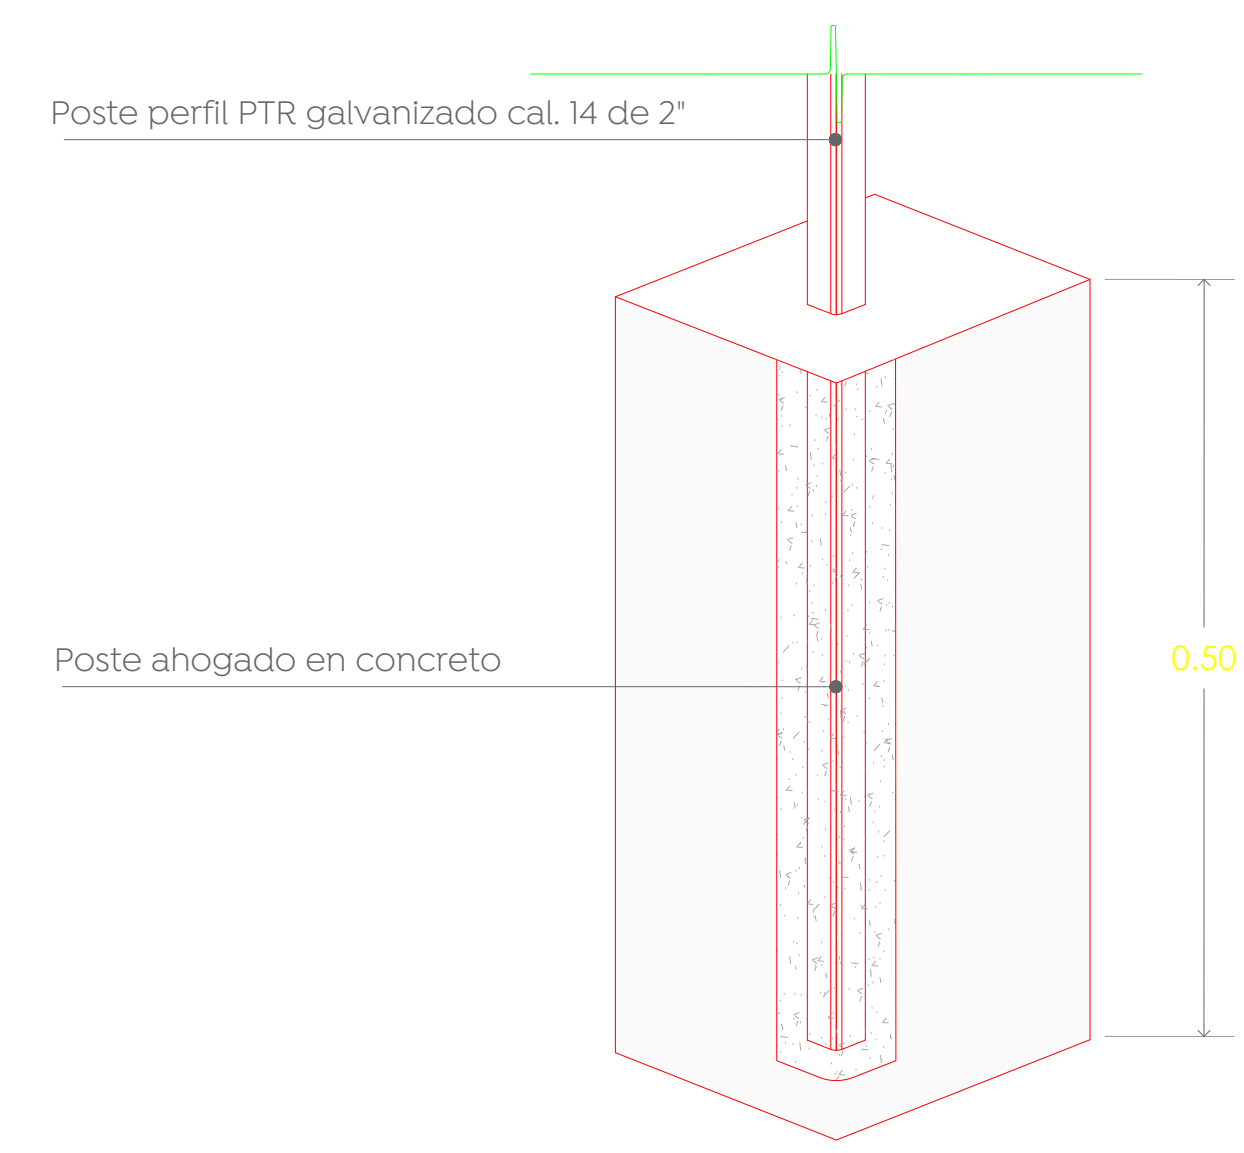


Detalle de anclaje de montaje Tipo 4 en exterior
Esc. 1:5

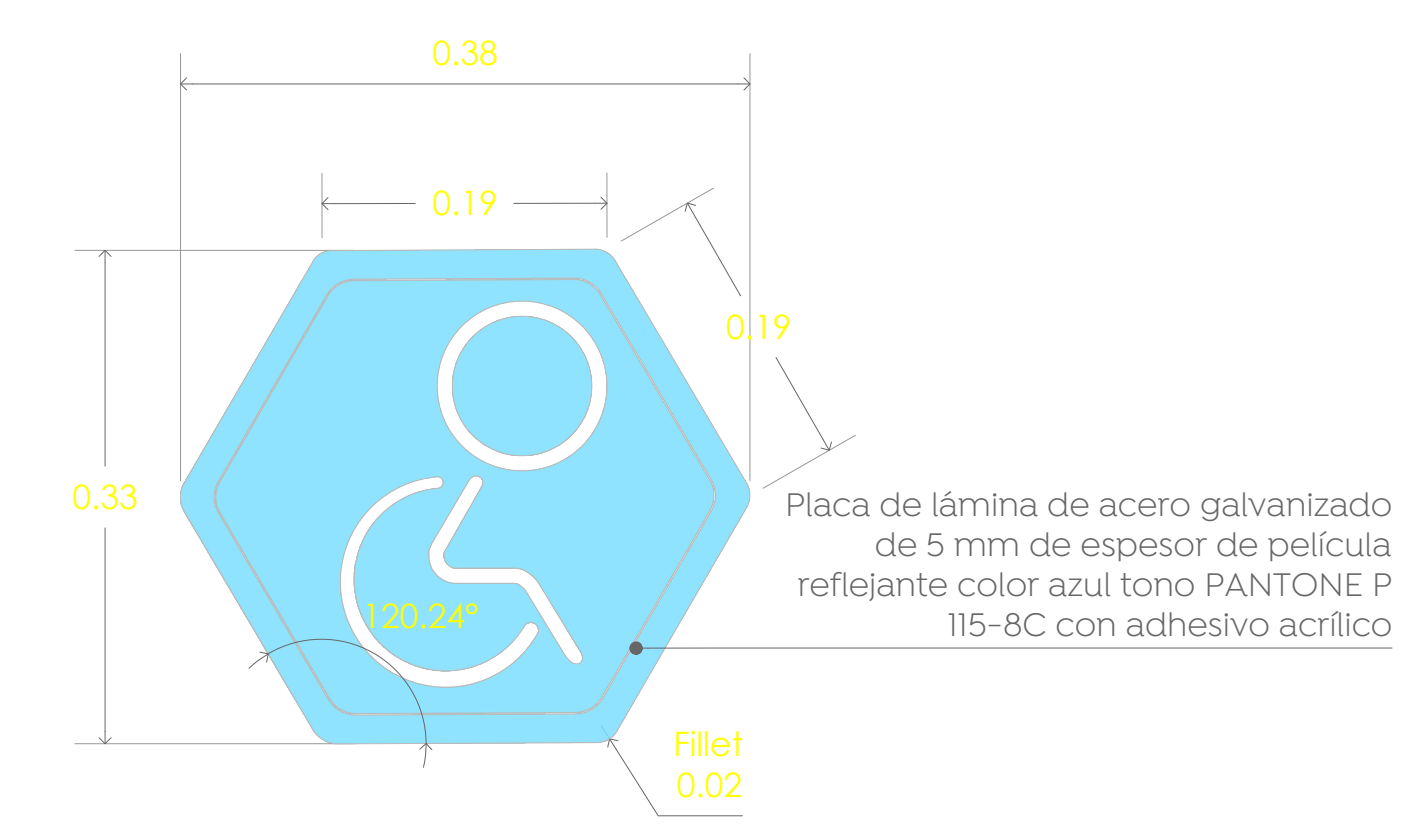

Detalle General de señáletica en estacionamiento
Esc. 1:5



Detalle de señáletica Tipo 5
Esc. 1:5

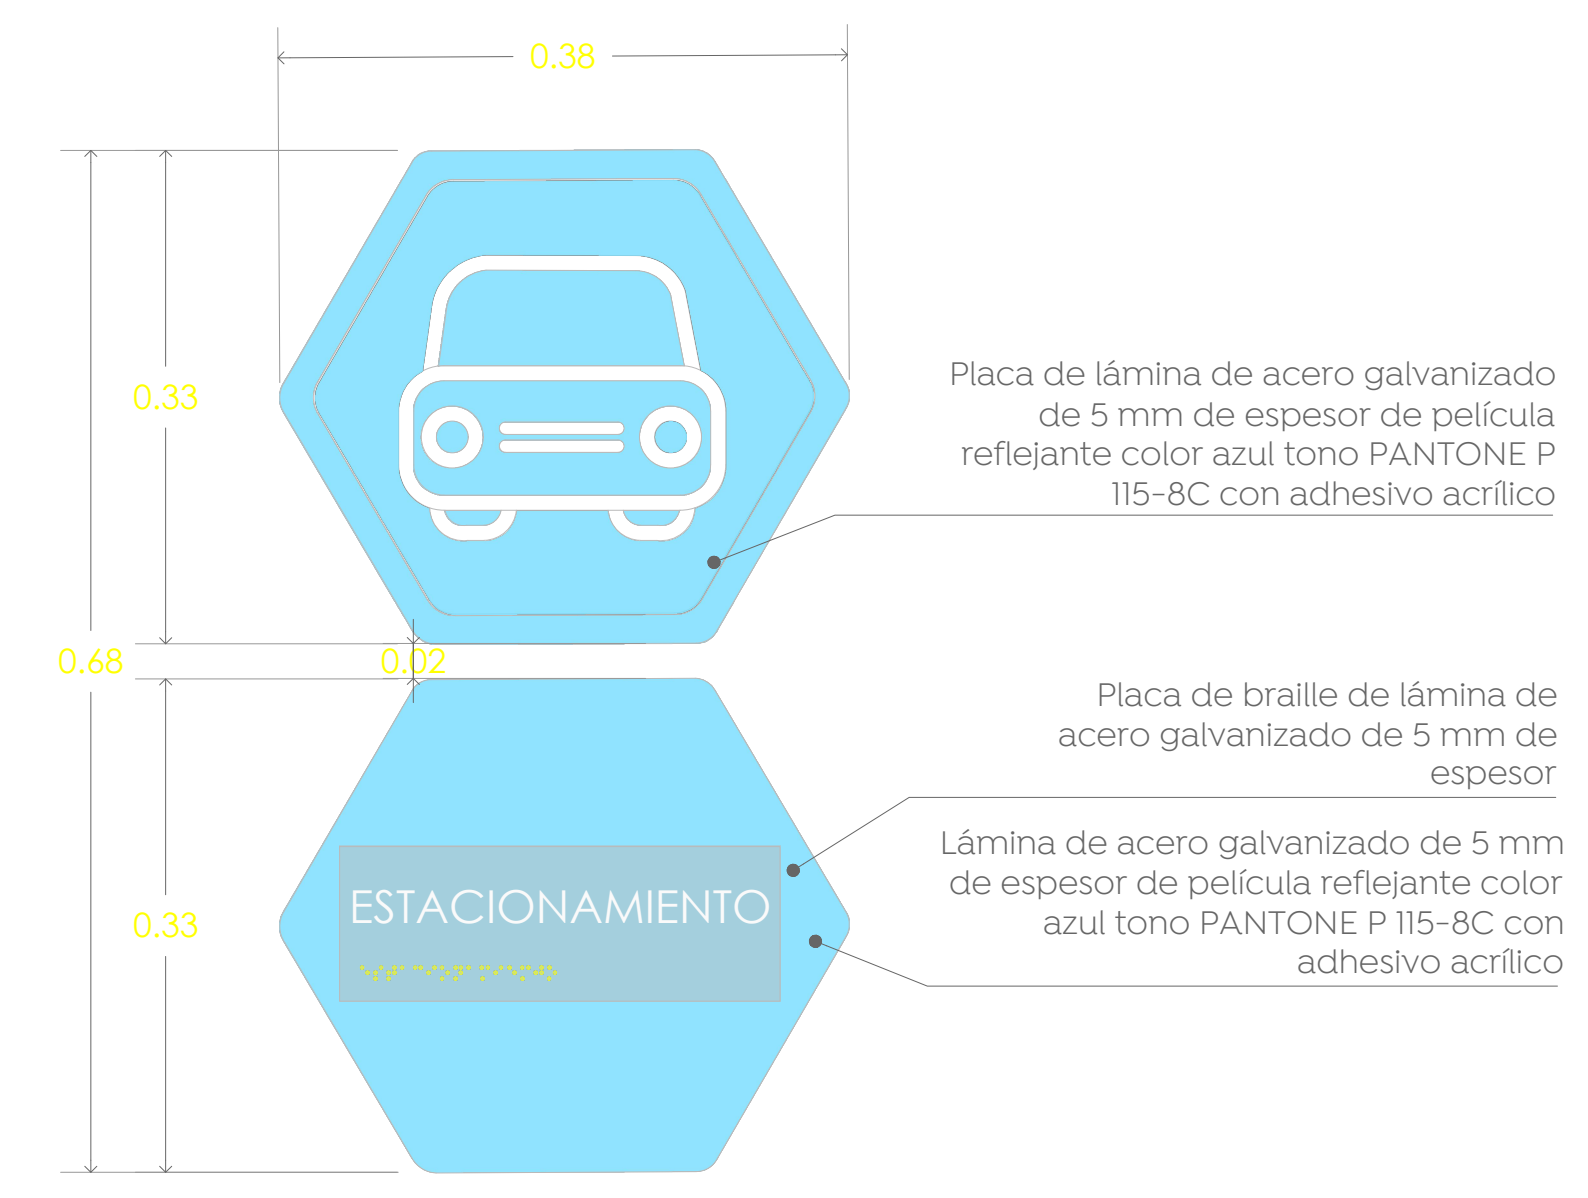

Detalle de señáletica Tipo 6
Esc. 1:5

Nombre del proyecto:
 Construcción del centro comunitario denominado Colmena Valle de los Molinos y obras complementarias, etapa 01.
 Contenido del plano:

Detalles de Señáletica - Escaleras y exterior
 No. Contrato:

DOPI-NÚMERO DE CONTRATO PENDIENTE-2023
 Director de Obras Públicas e Infraestructura:

Ing. Ismael Jáuregui Castañeda

Arq. Edwin Aguiar Escatel

Jefe de área: Responsable del proyecto:
 Arq. Alejandro Tapia Olarra Miguel Ángel Rivera Nava

Ubicación:
 AV. Valle de los Molinos S/N, Colonia Valle de los Molinos, C.P.45200, Zapopan, Jalisco

Norte: Fecha: Octubre 2023
 Escala: Indicada
 Acotaciones: Clave: Número:
 Metros Revisión: 01
SÑ-05