


Especificaciones:

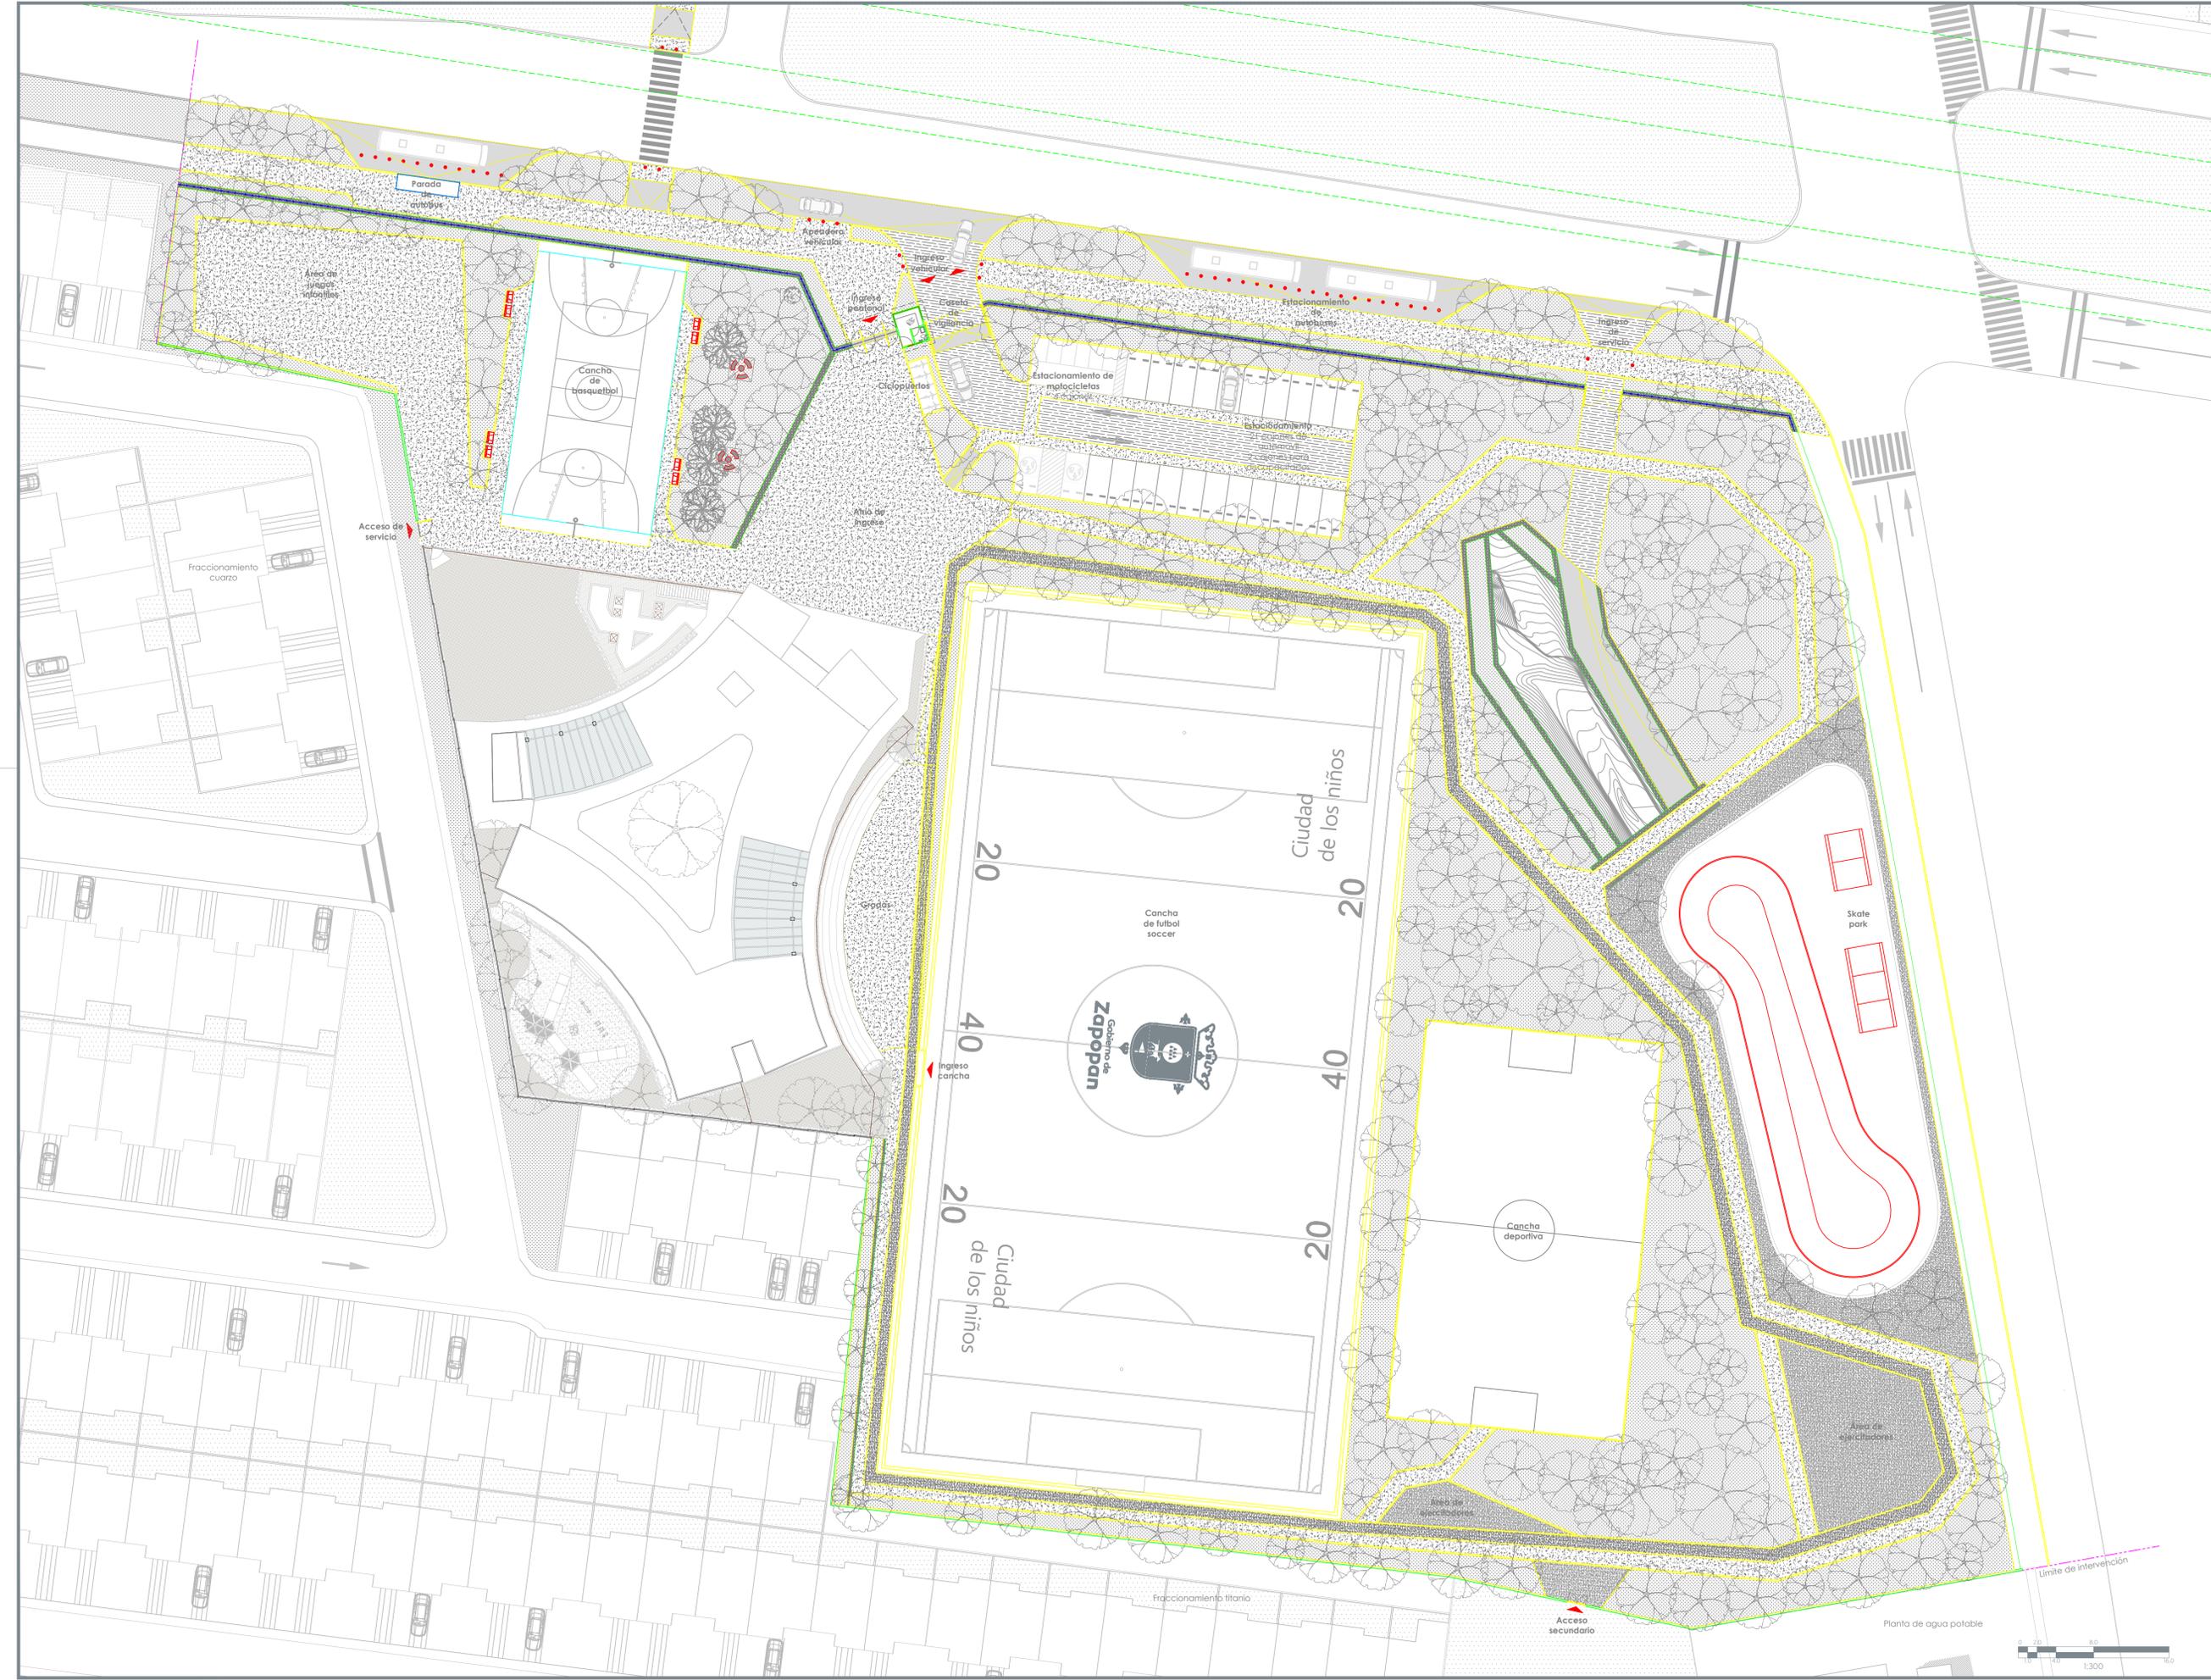

Nombre del proyecto:	
Construcción del centro comunitario denominado Colmena Valle de los Molinos y obras complementarias, etapa 01.	
Contenido del plano:	
Planta de Plan maestro Unidad deportiva UDM- Ubicación	
No. Contrato:	
DOPI-NÚMERO DE CONTRATO PENDIENTE-2023	
Director de Obras Públicas e Infraestructura:	
Ing. Ismael Jáuregui Castañeda	
Jefe de la Unidad de Estudios y Proyectos:	
Arq. Edwin Aguiar Escatel	
Jefe de área:	Responsable del proyecto:
Arq. Alejandro Tapia Olarra	Miguel Ángel Rivera Nava
Ubicación: AV. Valle de los Molinos S/N, Colonia Valle de los Molinos, C.P.45200, Zapopan, Jalisco	
Norte:	Fecha: Octubre 2023
Escala: 1:300	Clave: Número:
Acotaciones: Metros	Revisión: 01
<b>UB-04</b>	