



01 PLANTA DE CONJUNTO

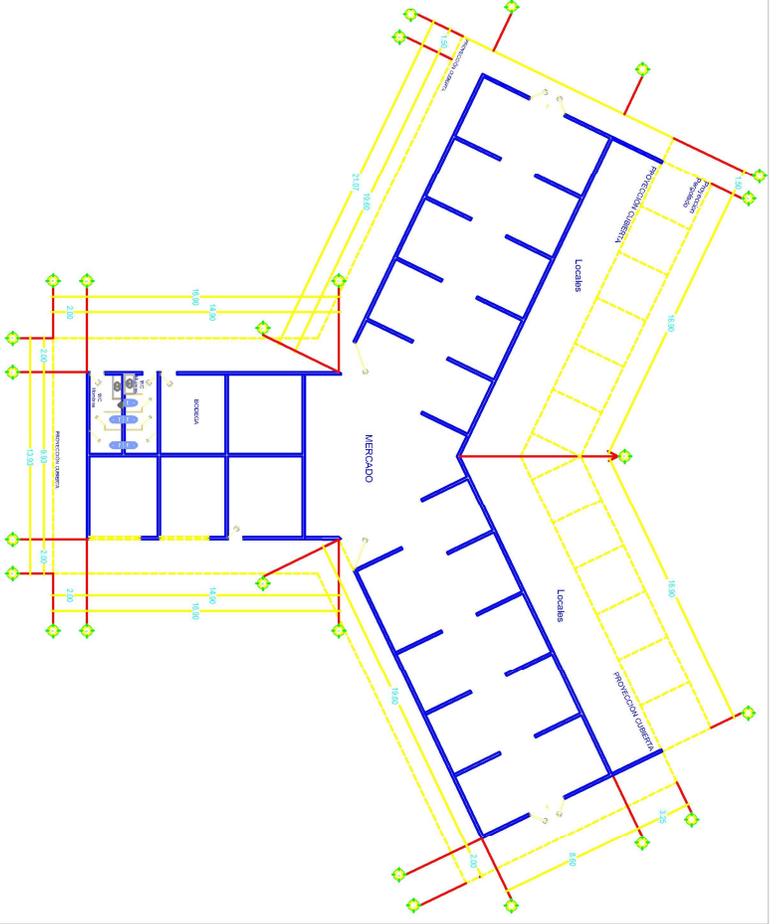

02 PLANTA ARQUITECTONICA

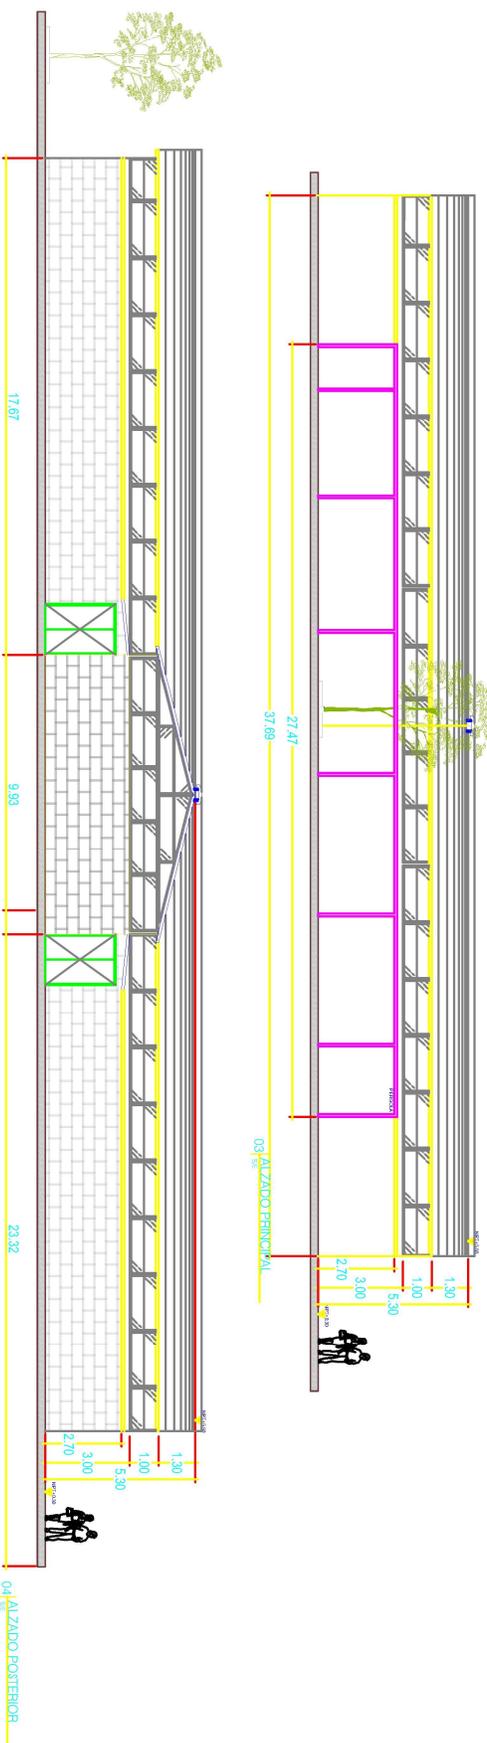

03 ALZADO PRINCIPAL

04 ALZADO POSTERIOR

Gerencia de Planeación y Desarrollo Urbano

Director de Construcción de Infraestructura
 Ing. Roberto Valdez Flores
 Jefe de la Unidad
 Arq. Marco Antonio Doran Arevalo
 Jefe de Proyecto

No. Contratación
 Nombre del Proyecto
MERCADO DE CIUDAD GRANMA

Contrato del Estado
PROPUESTA 2

Localidad: Zapopan
 Estado: Jalisco
 Fecha del Proyecto: **SEPTIEMBRE 2023**
 Clave del Proyecto: **ARQ-02**