


01 Planta de Conjunto Albañilerías Esc. 1:100



- Macrolocalización:
- Microlocalización:
- Especificaciones:
- Notas:
1. Dentar cada hilada de tabique en boca de pescado previo al colado de cada castillo, para evitar junta fría, ver detalle de junta constructiva, el dentado del tabique se realizara previo al colado de cada castillo no solo en los castillos de juntas constructivas.
 2. El tabique se debe hidratar durante el proceso constructivo del muro, no se deben pegar piezas secas.
 3. Se recomienda levantar hiladas hasta la data intermedia del muro, colar castillos y data intermedia, después continuar pegando hiladas hasta su altura final.
 4. Mortero para pegar piezas, mortero cemento-arena en proporción 1:3.
 5. Por las características topograficas del terreno se tomaran en cuenta las siguientes recomendaciones: Considerar la topografía, se deben realizar escalonamientos en la mampostería. Dejar separaciones en distancias de entr 9 y 12 m como maximo.

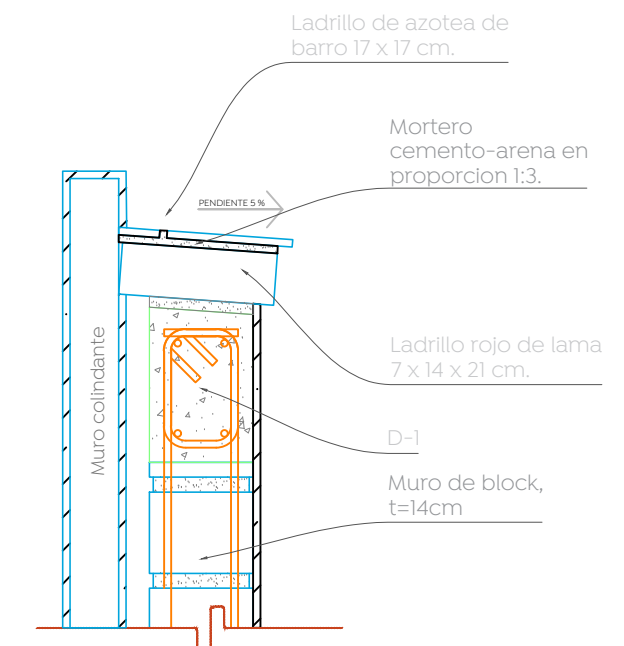

03 Detalle de chaflán en muro Albañilerías Esc. 1:10

Nombre del proyecto:
 Construcción del parque barrial denominado Santa Ana Tepetitlán, más obras complementarias, ubicado en la calle Tepeyac, colonia la Haciendita, Municipio de Zapopan, Jalisco

Contenido del plano:
 Detalle muro perimetral "Parque La Haciendita"

No. Contrato:
 DOPI-MUN-PP-EP-LP-004-2024

Director de Obras Públicas e Infraestructura:
 Ing. Ismael Jáuregui Castañeda


Jefe de la Unidad de Estudios y Proyectos:
 Arq. Edwin Aguiar Escatel

Jefe de área:
 Arq. Angélica Jazmin Vargas Olmedo


Responsable del proyecto:
 Arq. Julio César Robles Ríos

Ubicación:
 Tepeyac s/n, La Haciendita, Zapopan, Jalisco.


Norte:
 Fecha: Enero 2024
 Escala: 1:100
 Cotas: Metros Clave: PA-SAT-ALB-03

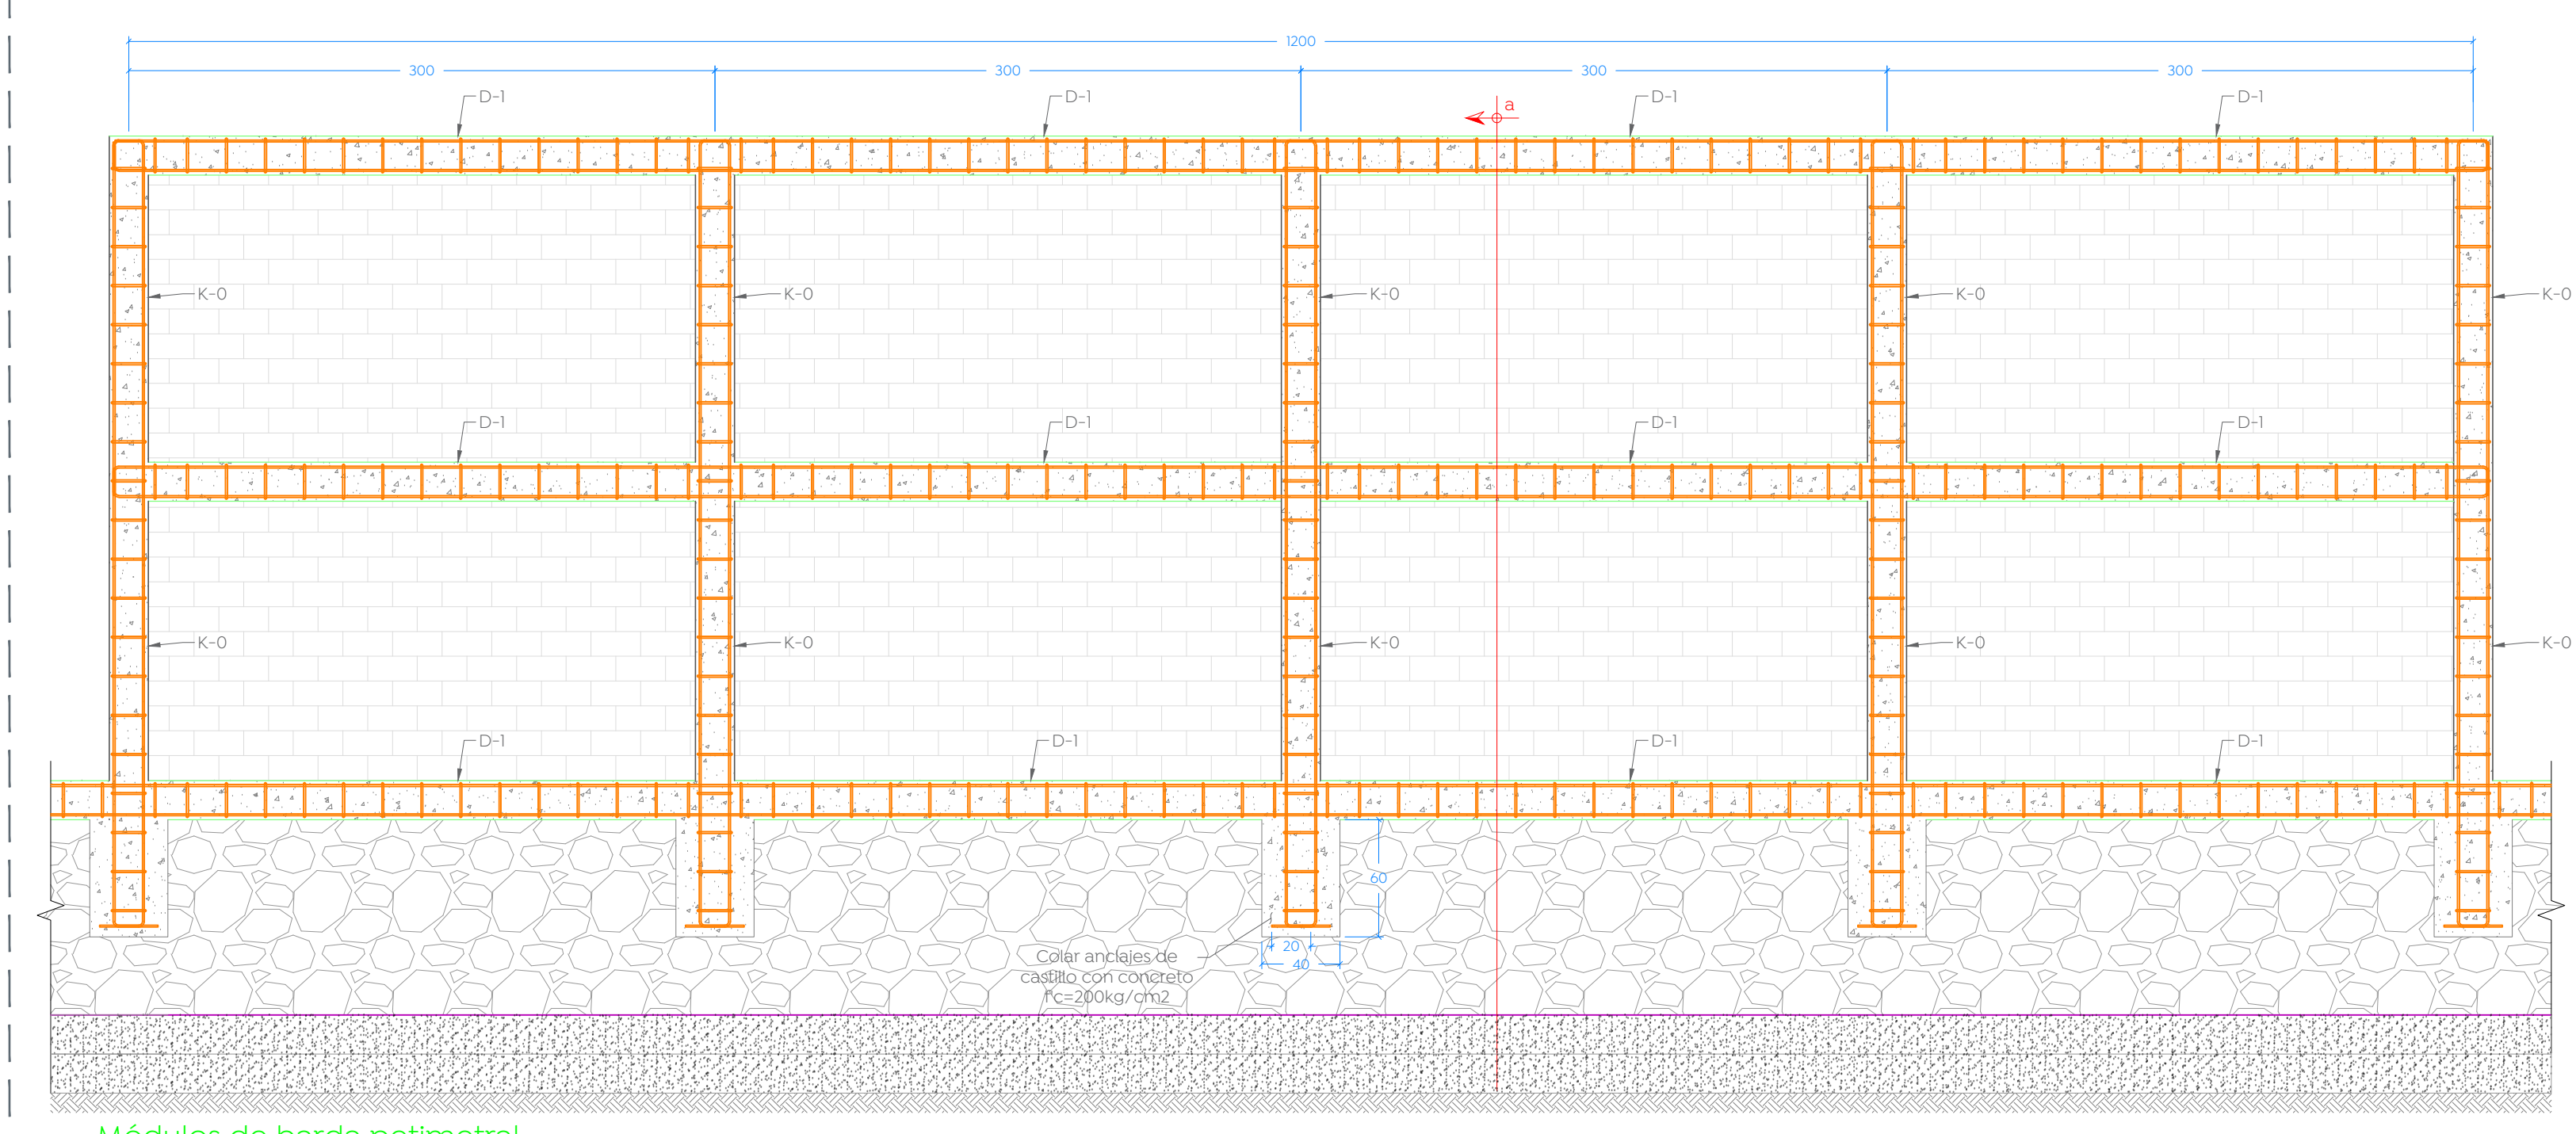


Módulos de barda perimetral Esc. 1:30

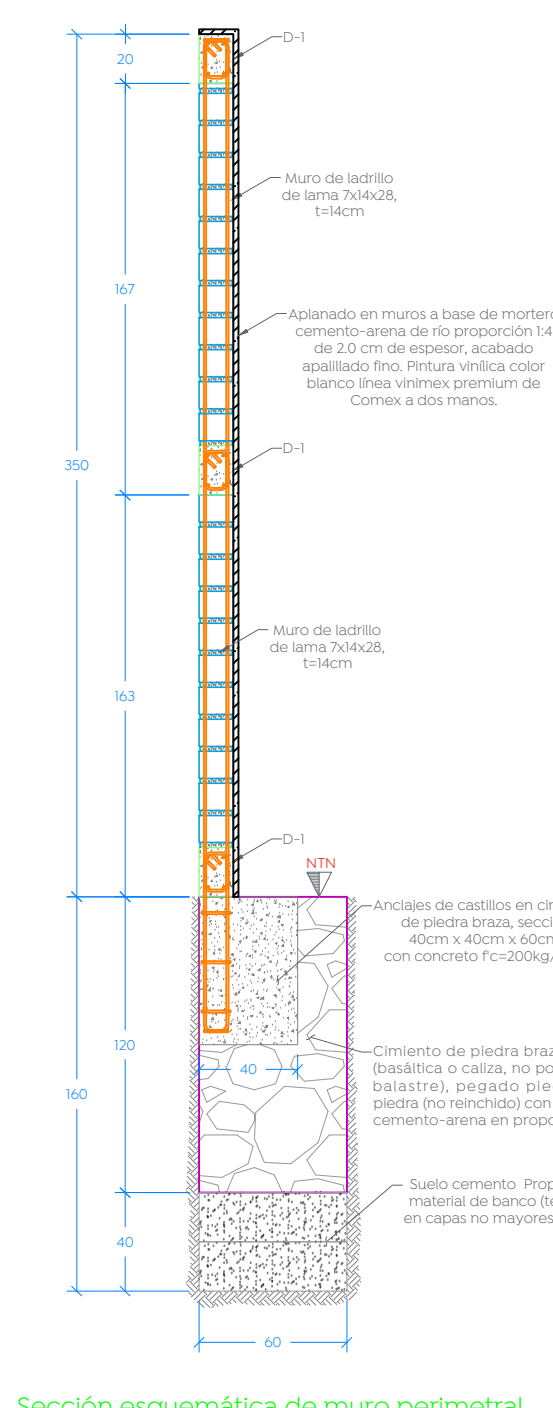


Sección esquemática de muro perimetral Esc. 1:30

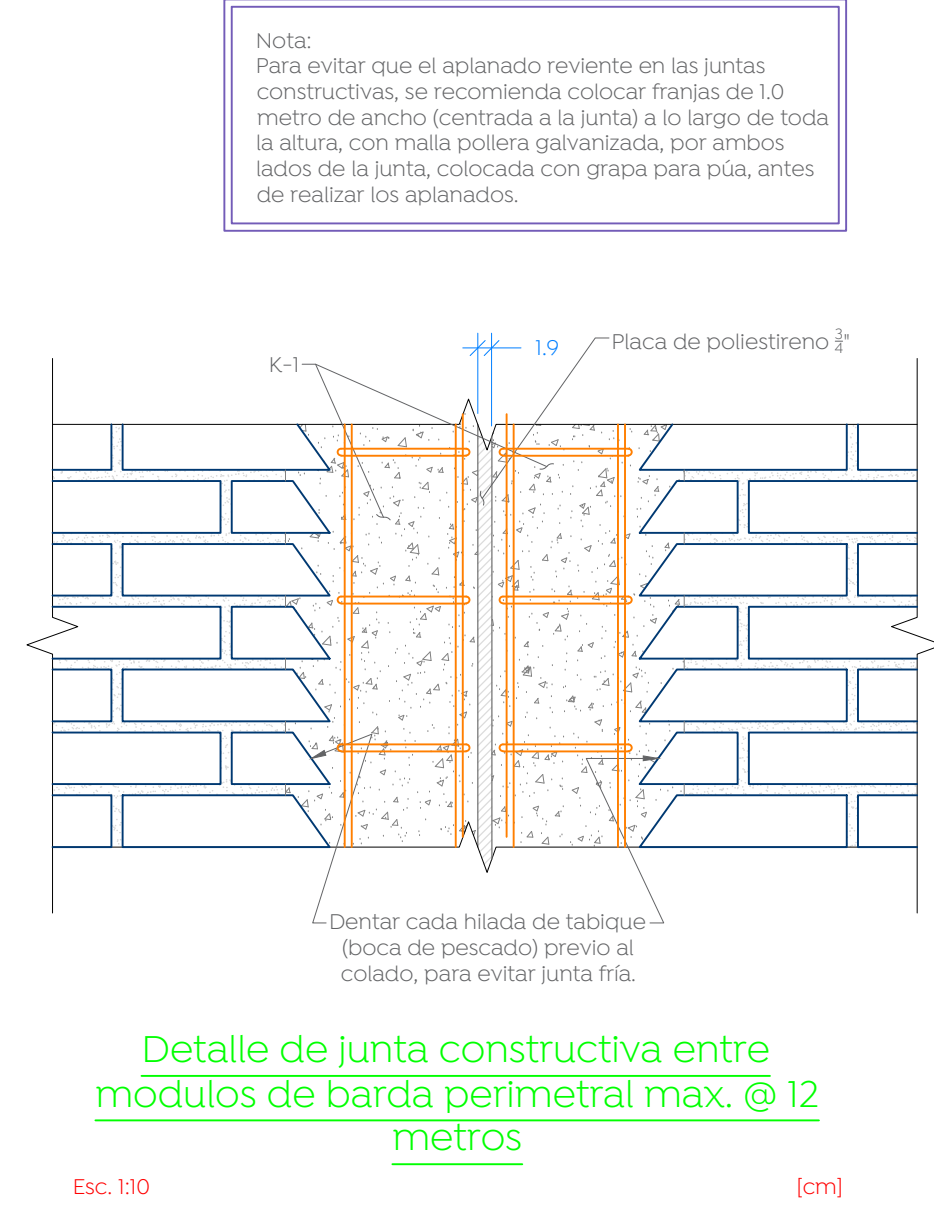

Detalle de junta constructiva entre módulos de barda perimetral max. @ 12 metros Esc. 1:10

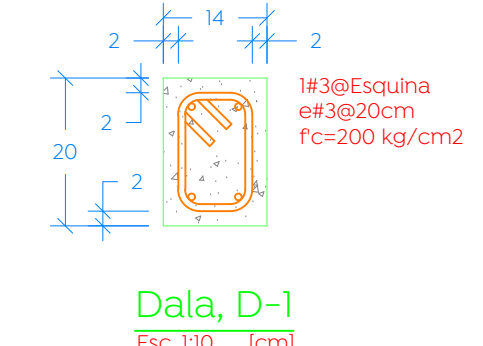

Dala, D-1 Esc. 1:10

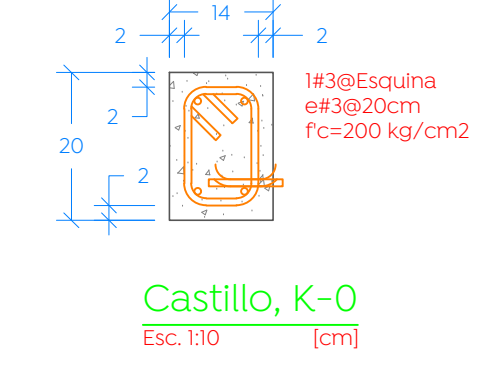

Castillo, K-0 Esc. 1:10

02 Detalle de muro perimetral D-04 Albañilerías Esc. 1:30