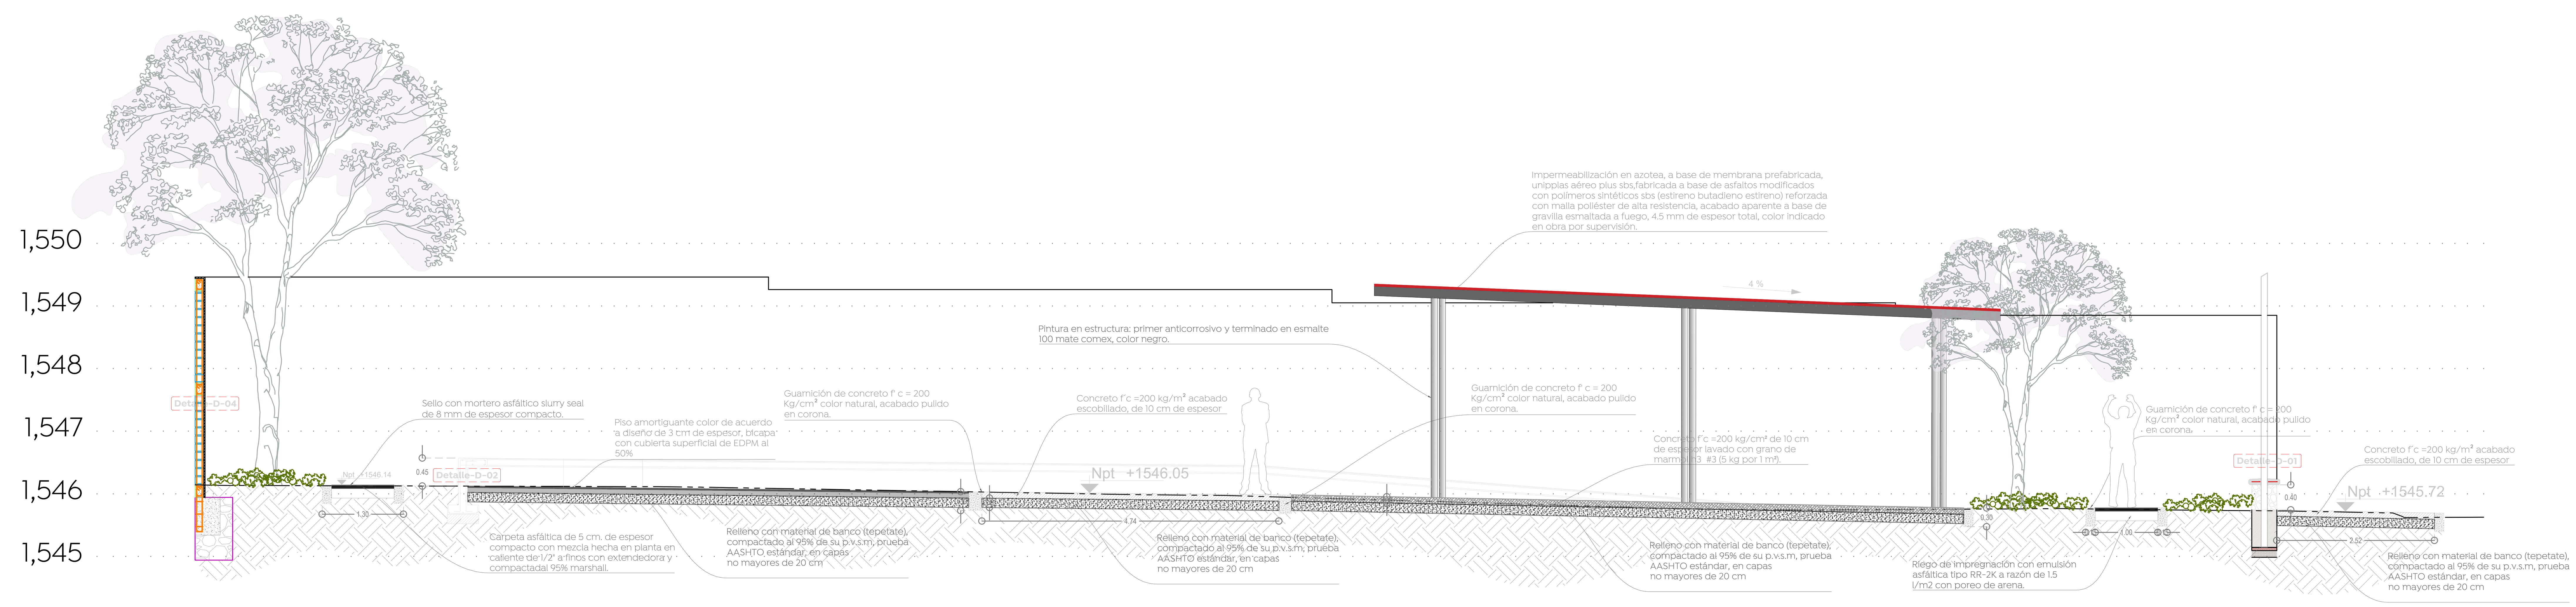

01 Sección A-A´
Albañilerias 1:50

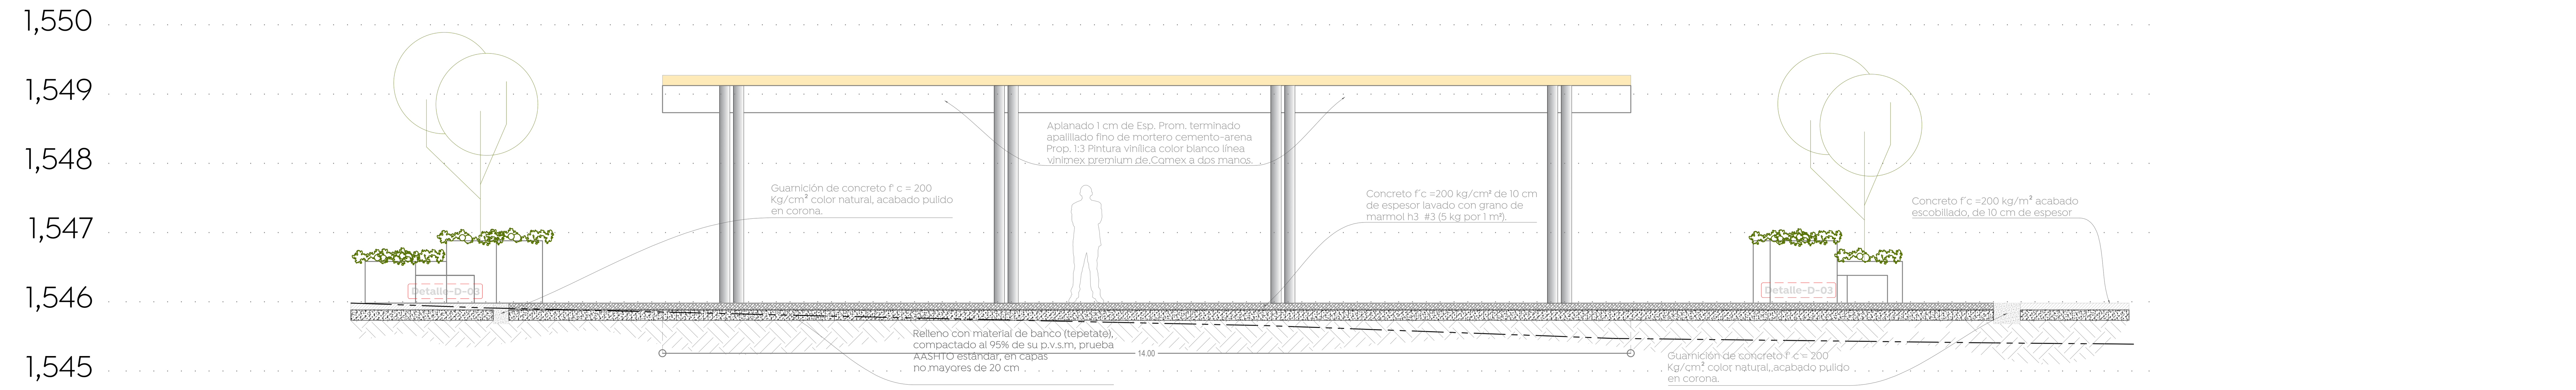

02 Sección B-B´
Albañilerias 1:50

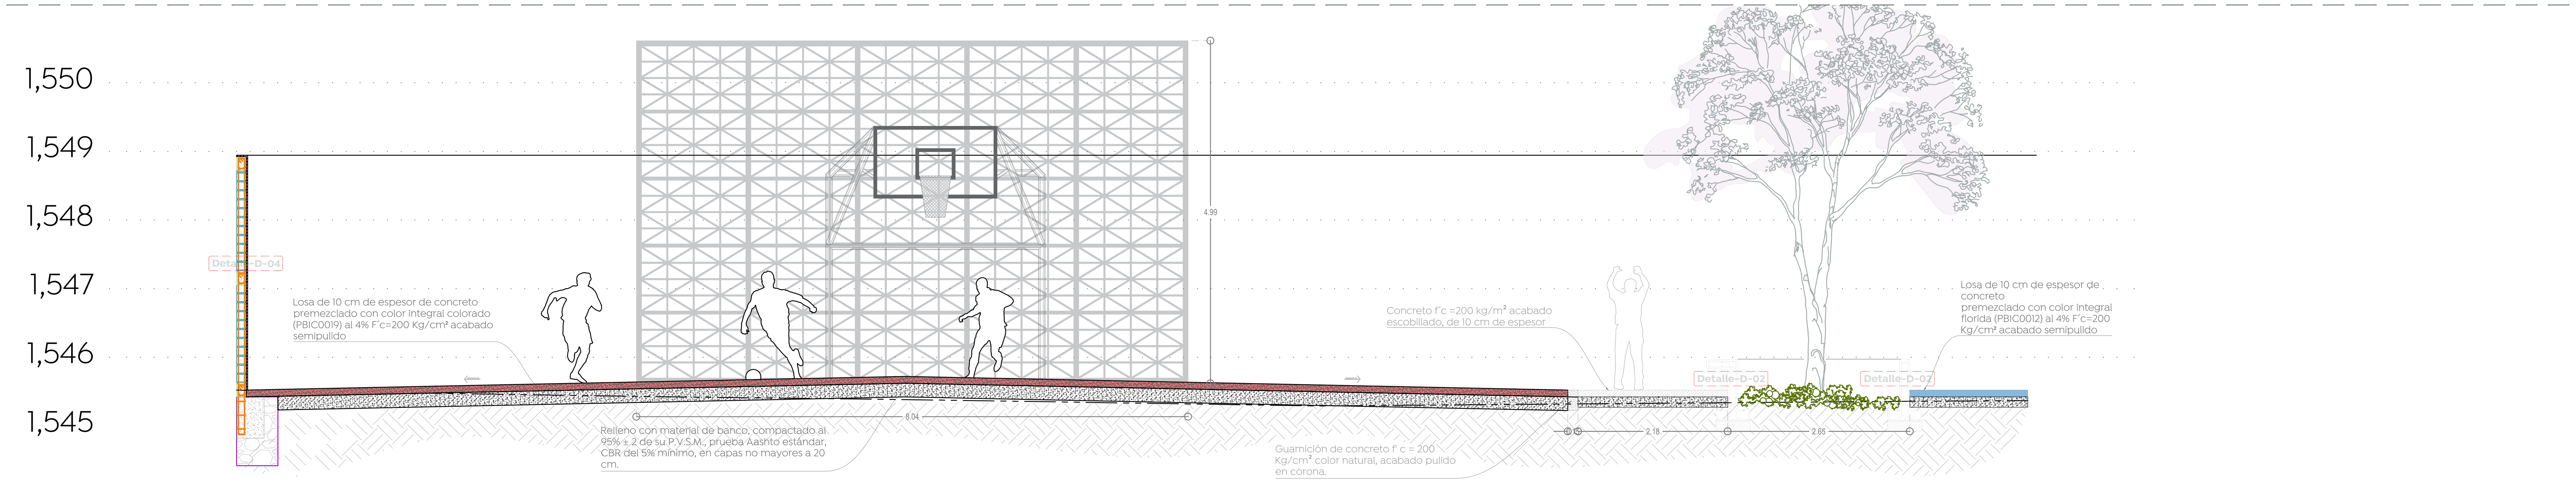

03 Sección C-C´
Albañilerias 1:50

Gobierno de Zapopan

Ciudad de las niñas y niños

Obras Públicas e Infraestructura
Gestión Integral de la Ciudad

Macrolocalización:

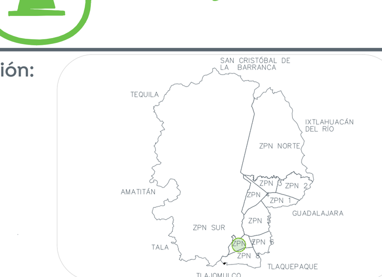

Microlocalización:

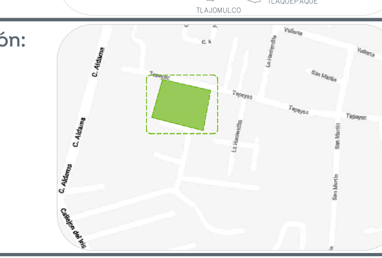

Alcances Generales:

Nombre del proyecto:
Construcción del parque barrial denominado Santa Ana Tepetitlán, más obras complementarias, ubicado en la calle Tepeyac, colonia la Haciendita, Municipio de Zapopan, Jalisco

Contenido del plano:
Secciones "Parque La Haciendita"

No. Contrato:
DOPI-MUN-PP-EP-LP-004-2024

Director de Obras Públicas e Infraestructura:
Ing. Ismael Jáuregui Castañeda

Jefe de la Unidad de Estudios y Proyectos:
Arq. Edwin Aguiar Escatel

Jefe de área:
Arq. Angela Jazmin Vargas Olmedo

Responsable del proyecto:
Arq. Julio César Robles Ríos

Ubicación:
Tepeyac s/n, La Haciendita, Zapopan, Jalisco.

Norte:

Fecha: Enero 2024
Escala: 1:50
Cotas: Metros
Clave: PA-SAT-ALB-04