




01 Planta de Conjunto
Albañilerías 1:100

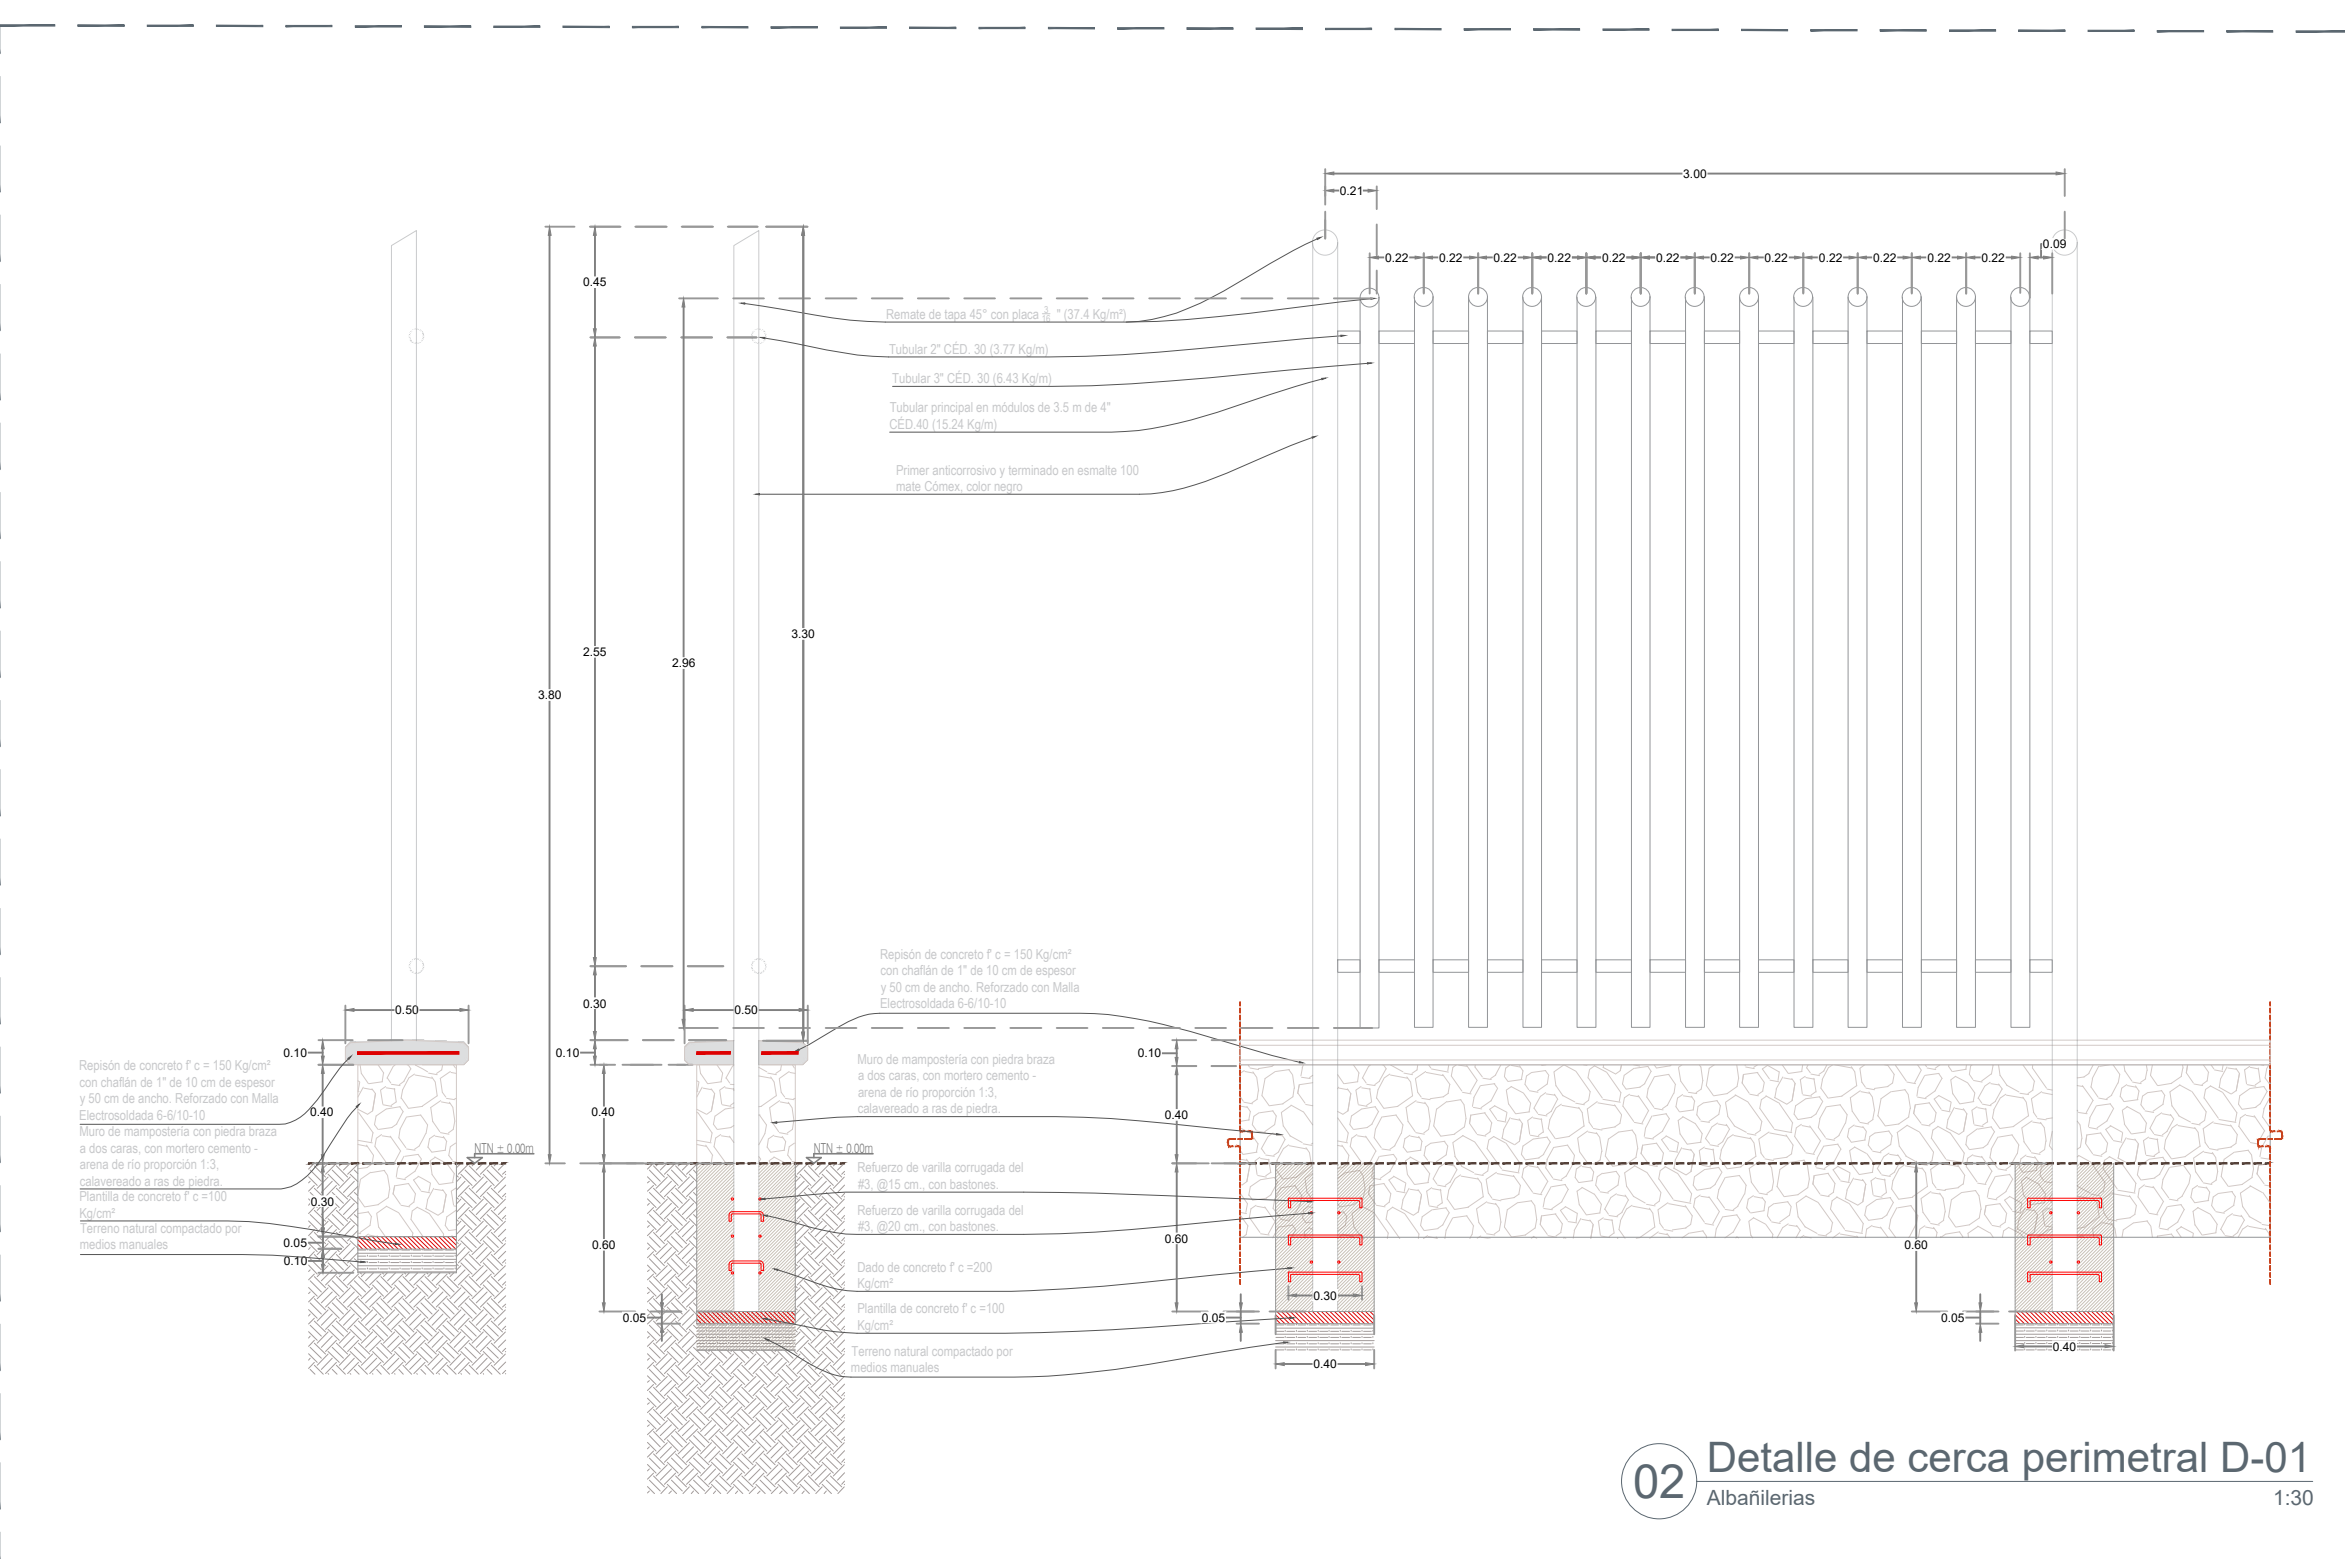

02 Detalle de cerca perimetral D-01
Albañilerías 1:30

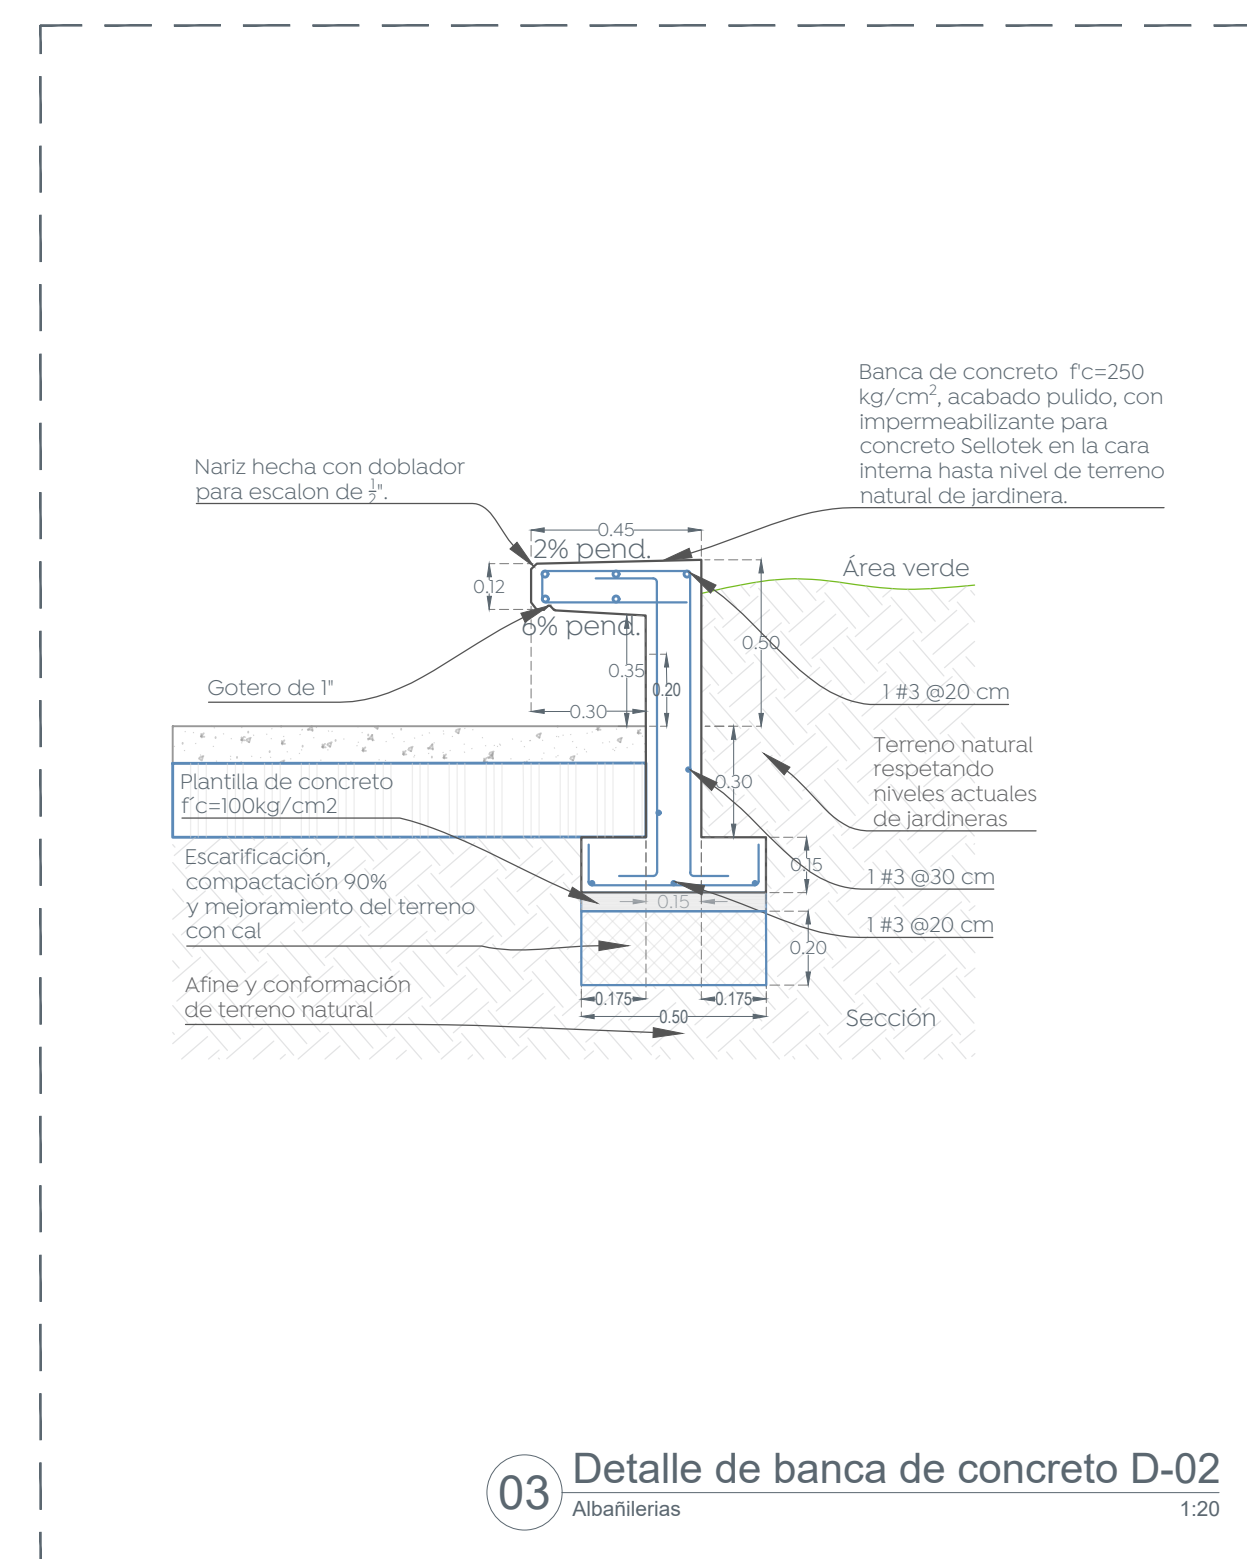

03 Detalle de banca de concreto D-02
Albañilerías 1:20

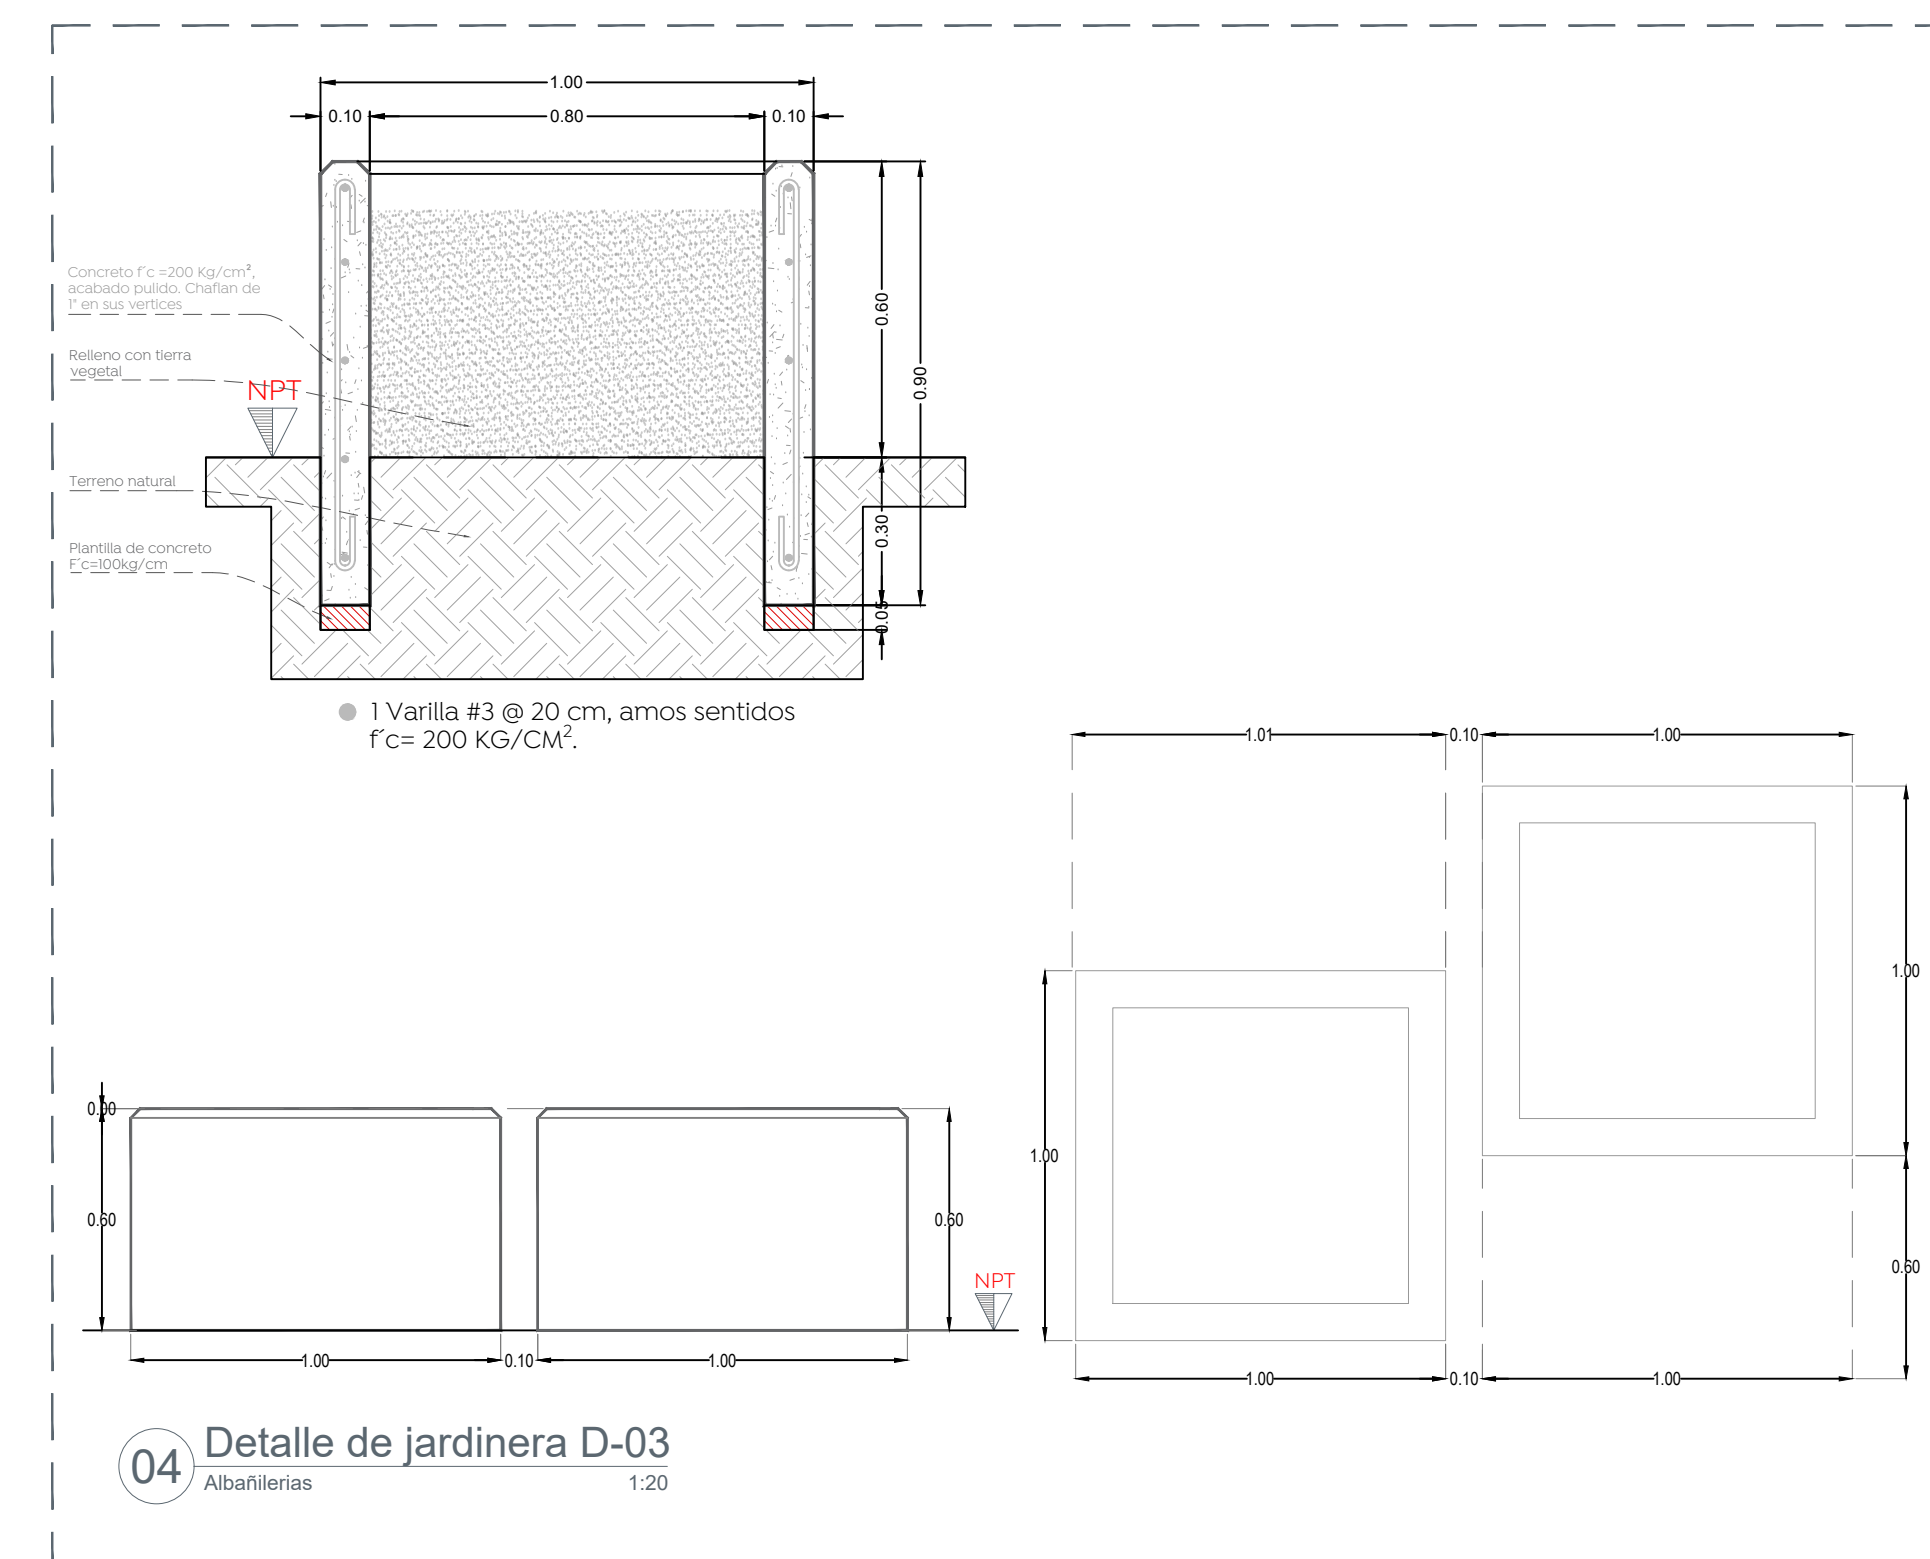

04 Detalle de jardinera D-03
Albañilerías 1:20



Alcances Generales: