




01 Planta proyecto APO-01

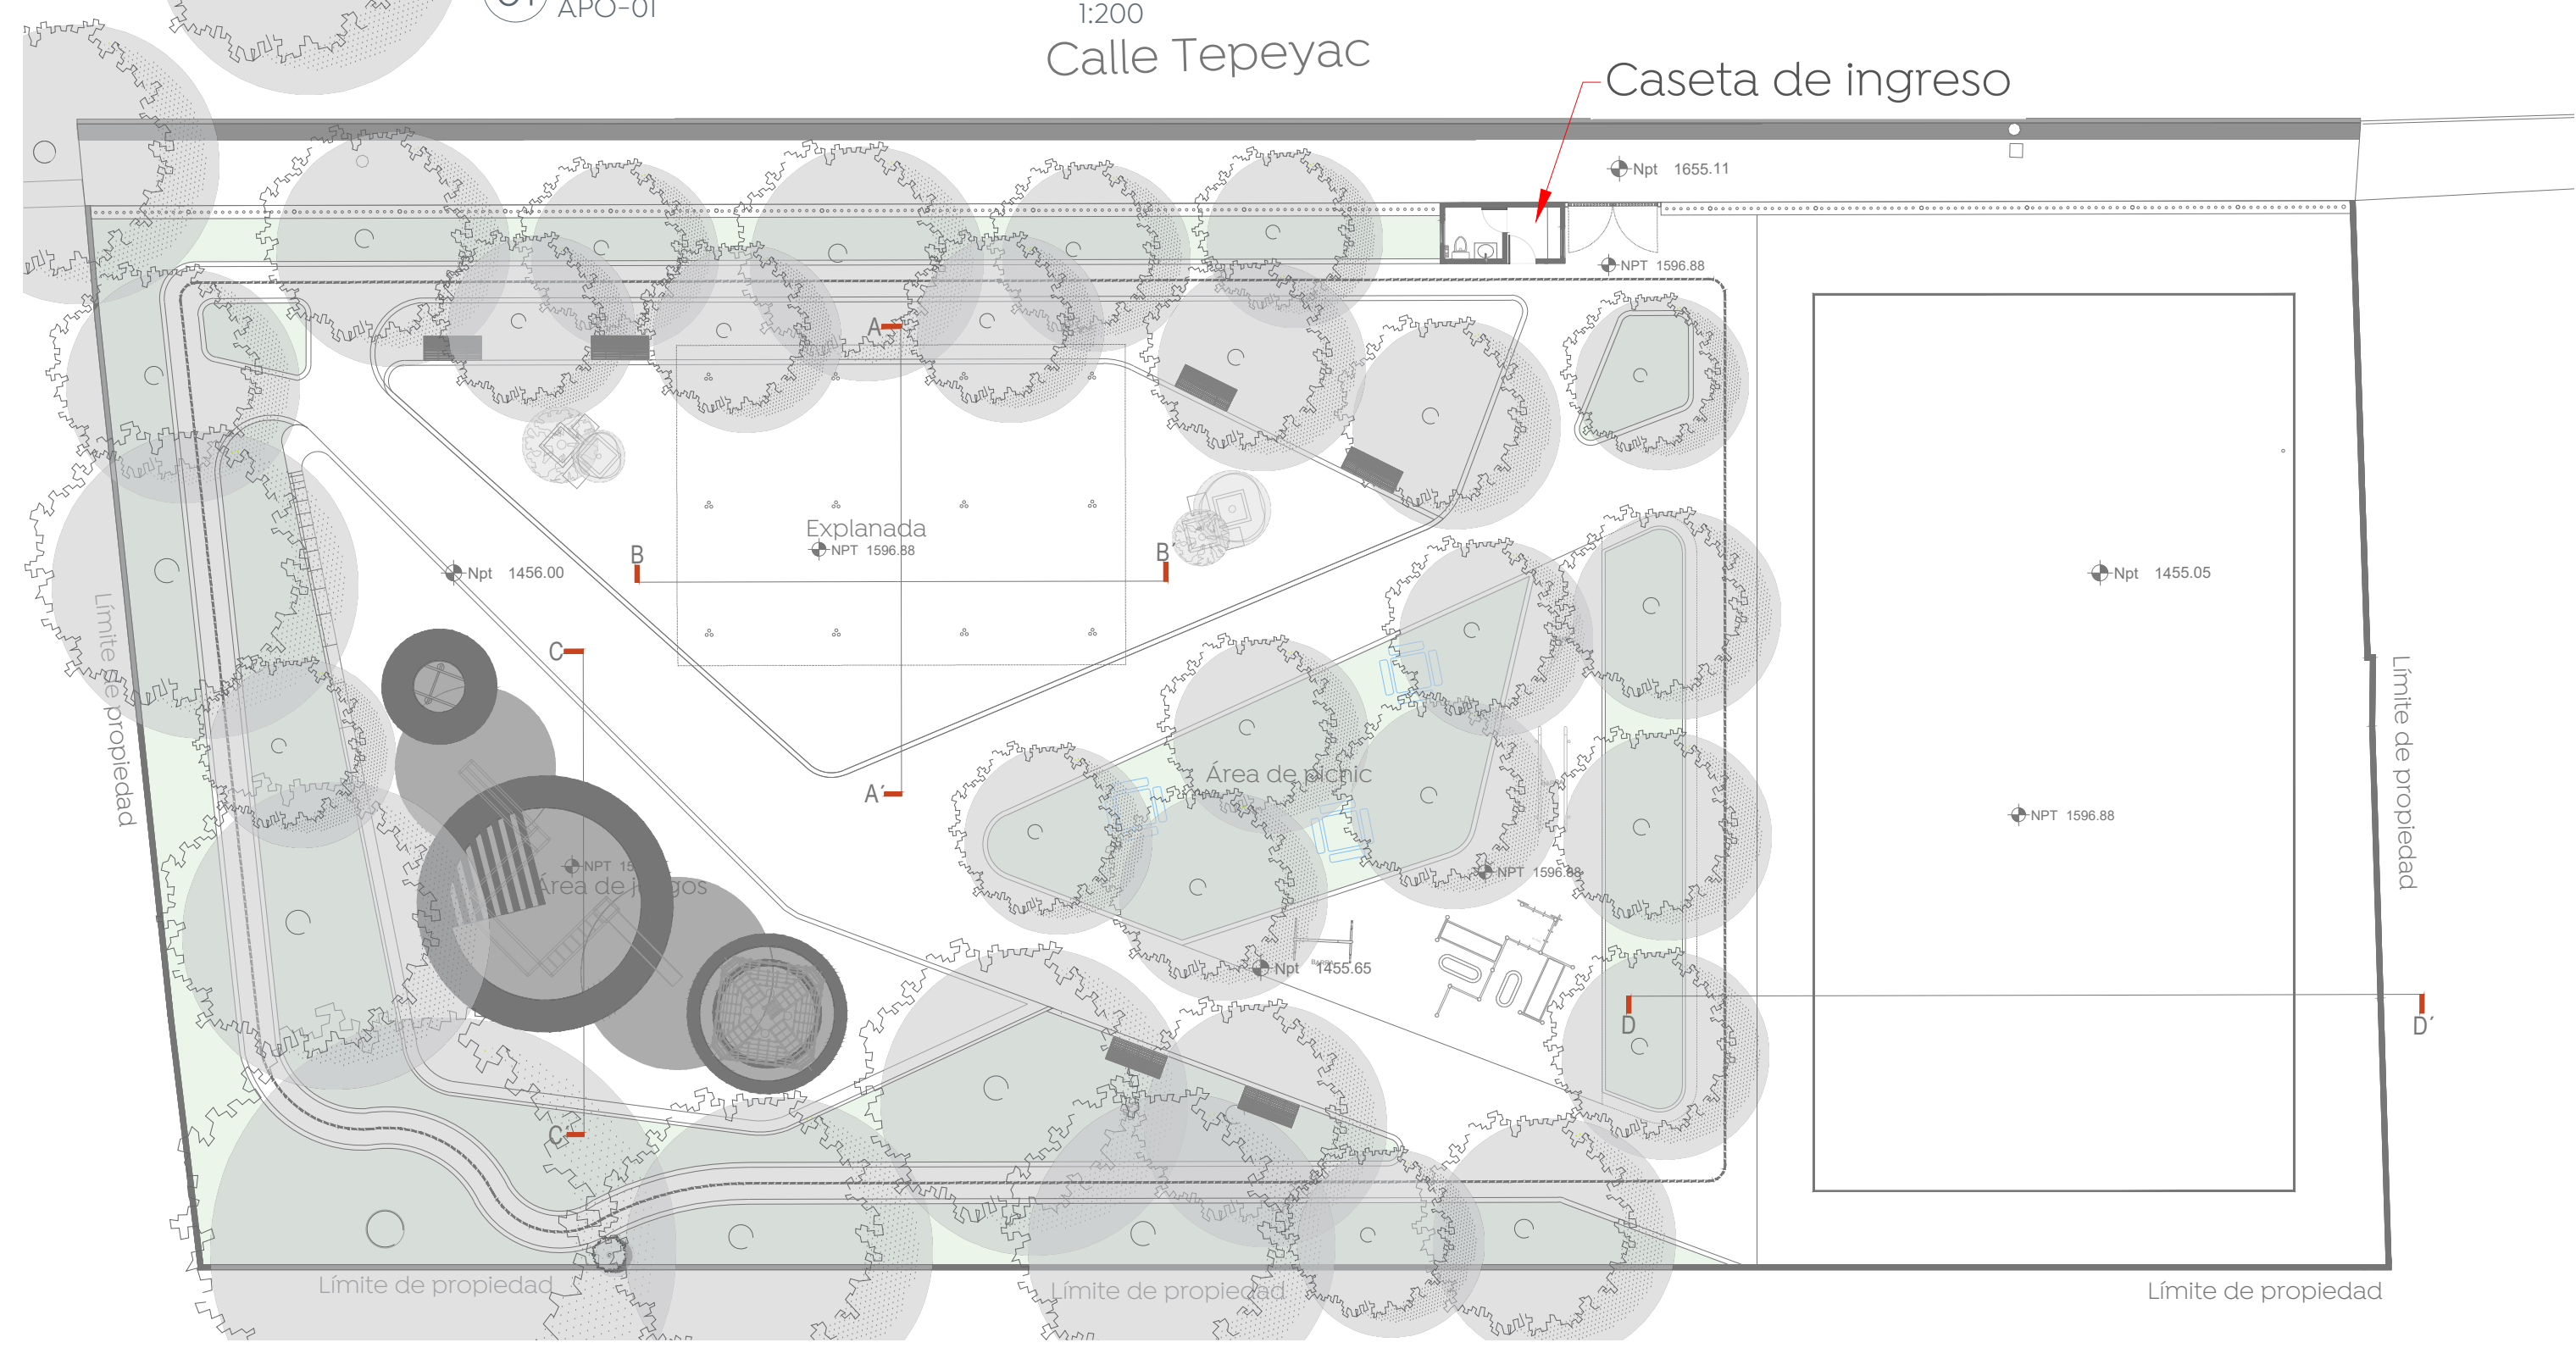


02 Planta (propuesta de cisterna y bomba) APO-01




04 Detalle de cisterna APO-01

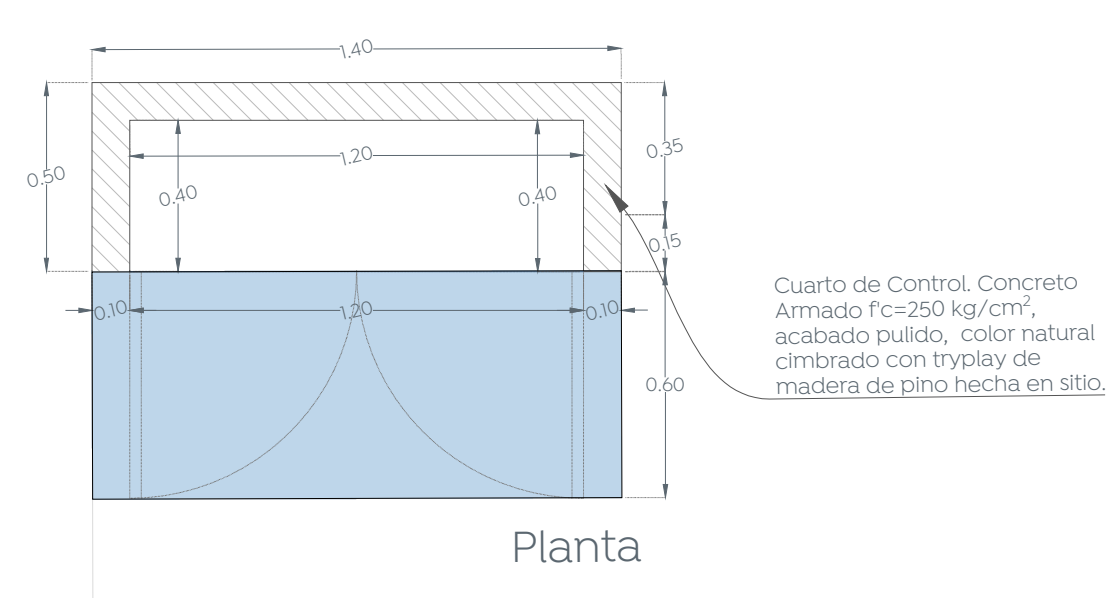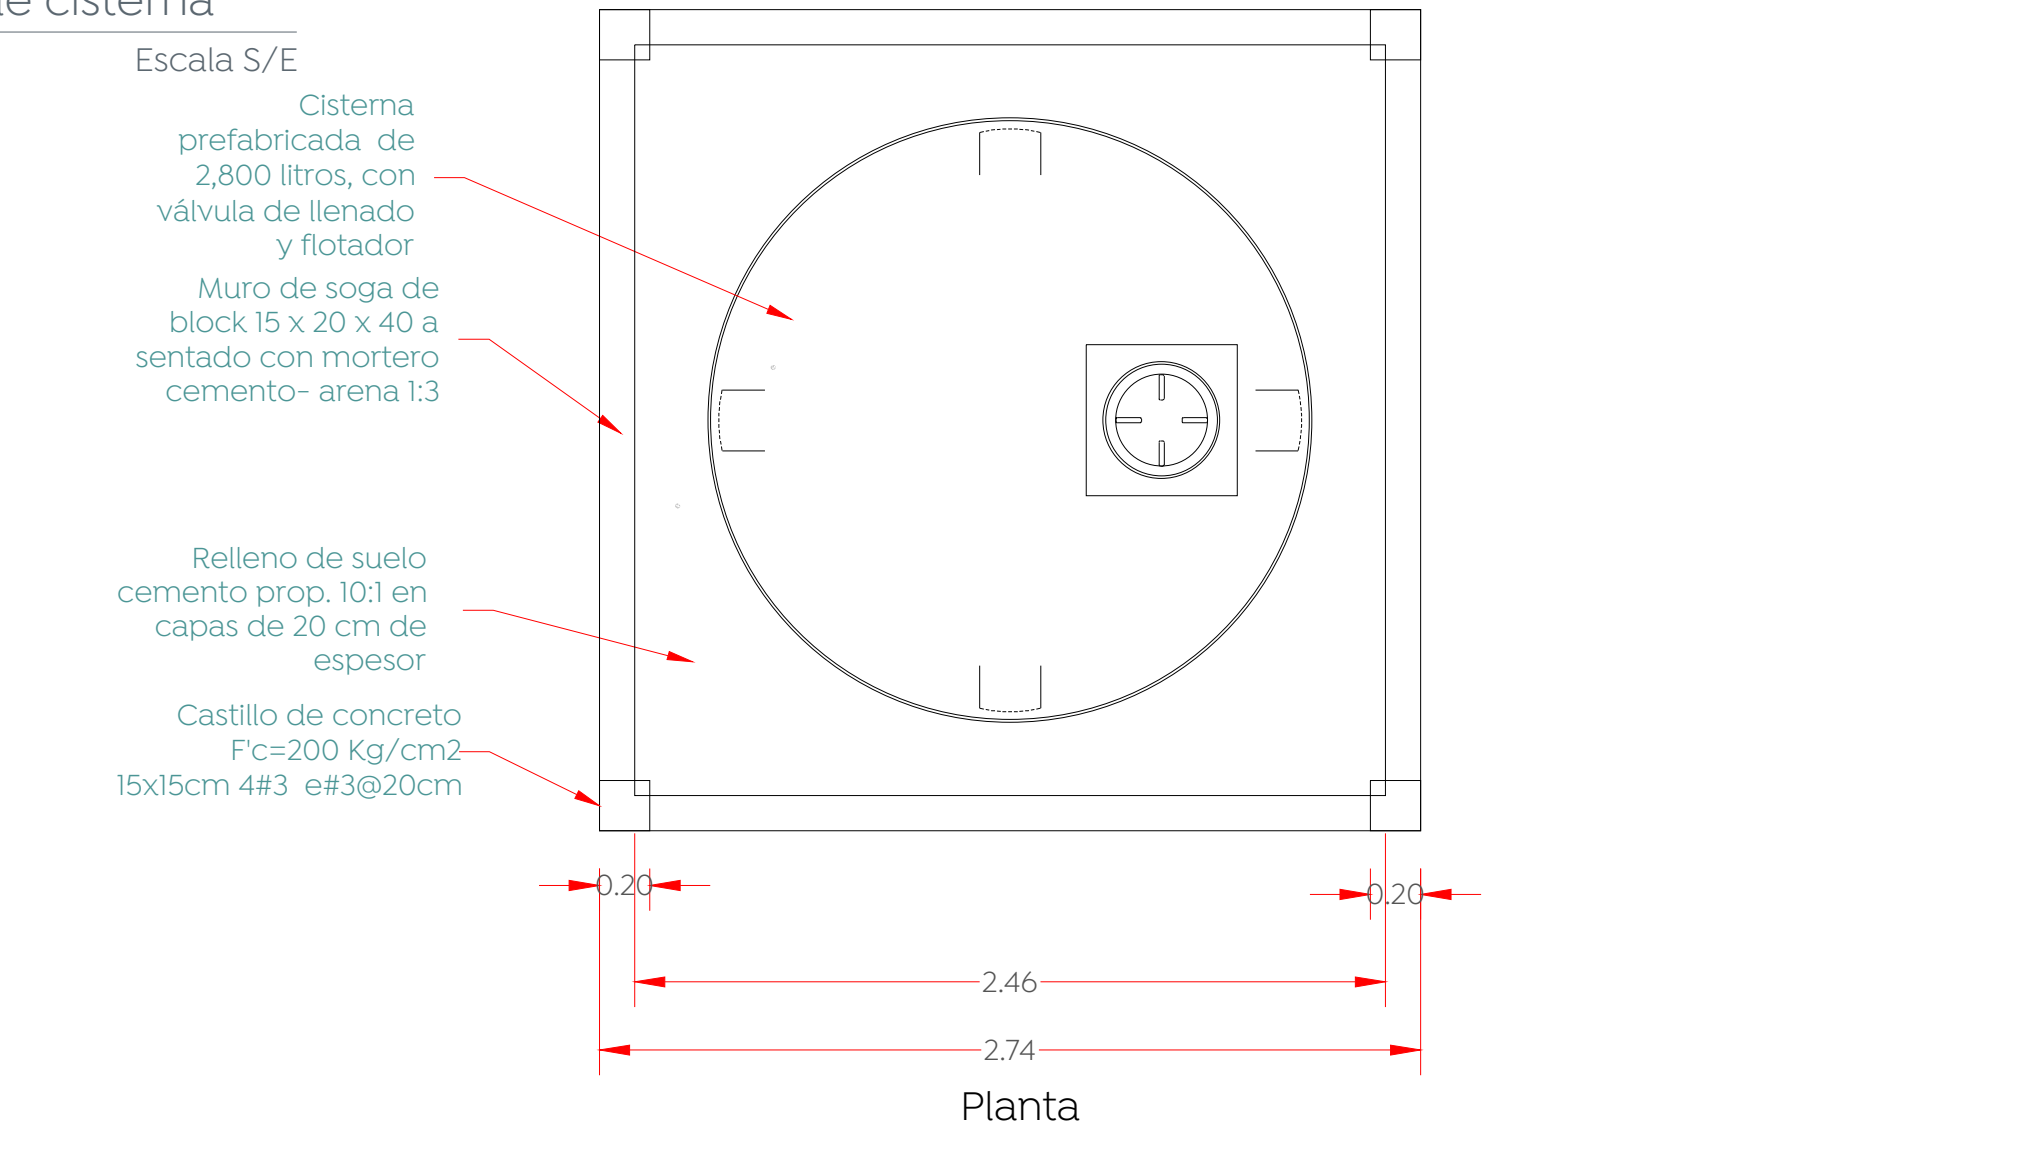

Planta

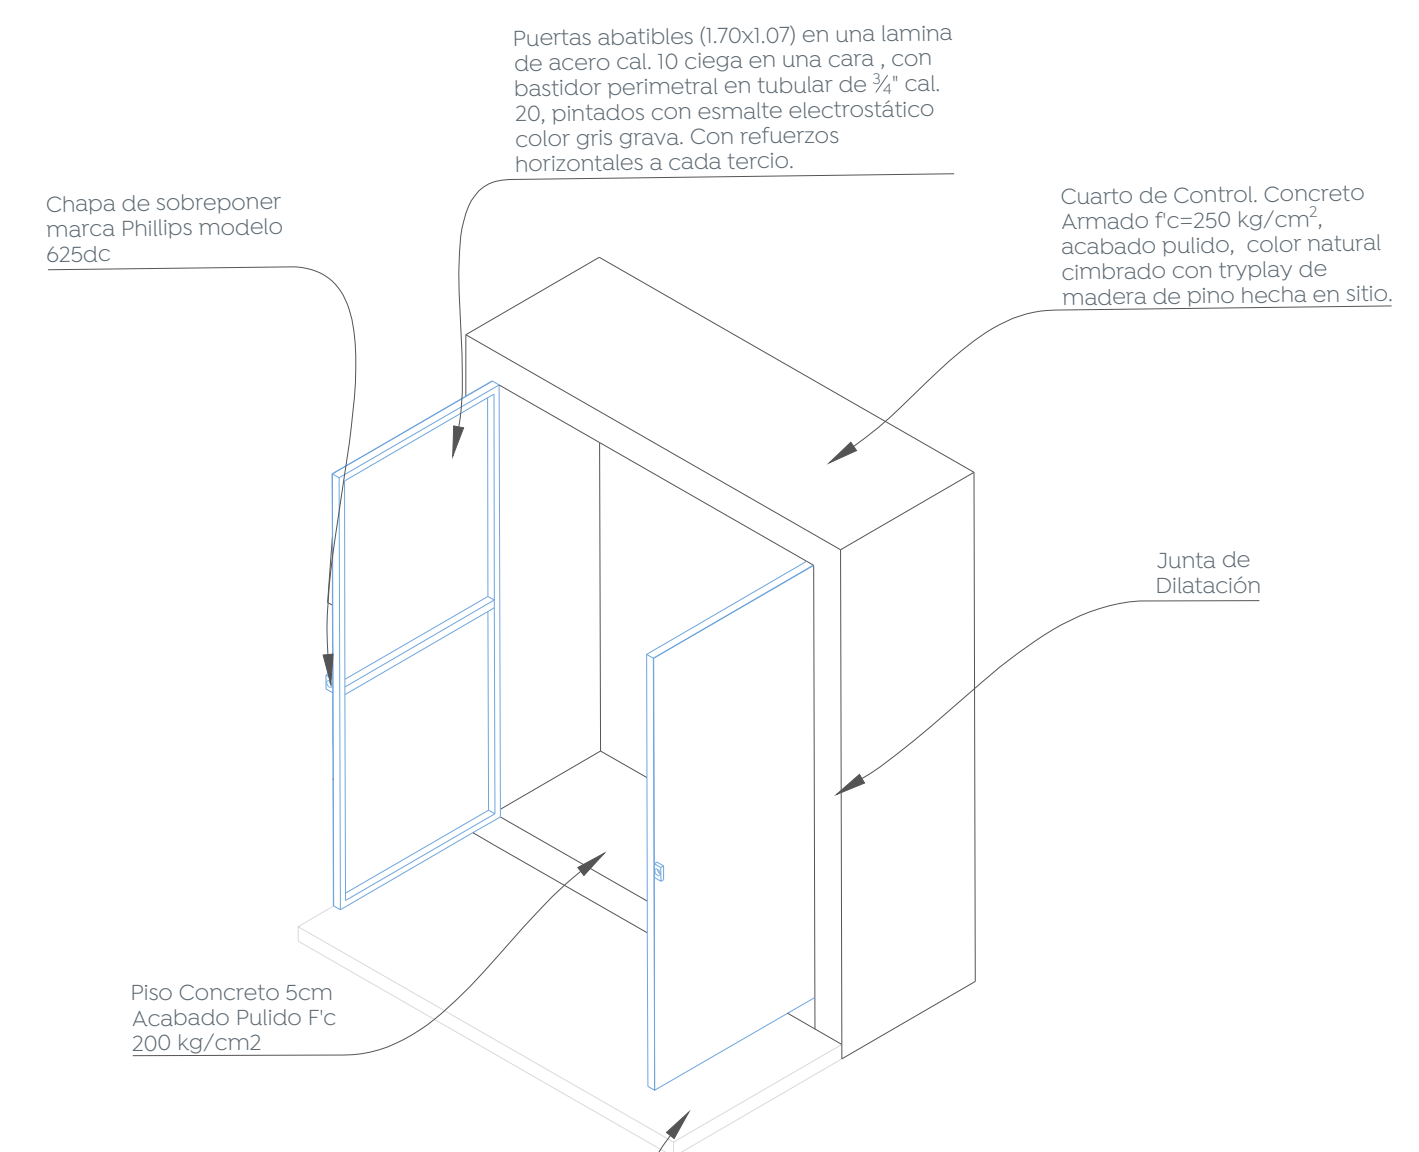


Perspectiva Isométrica


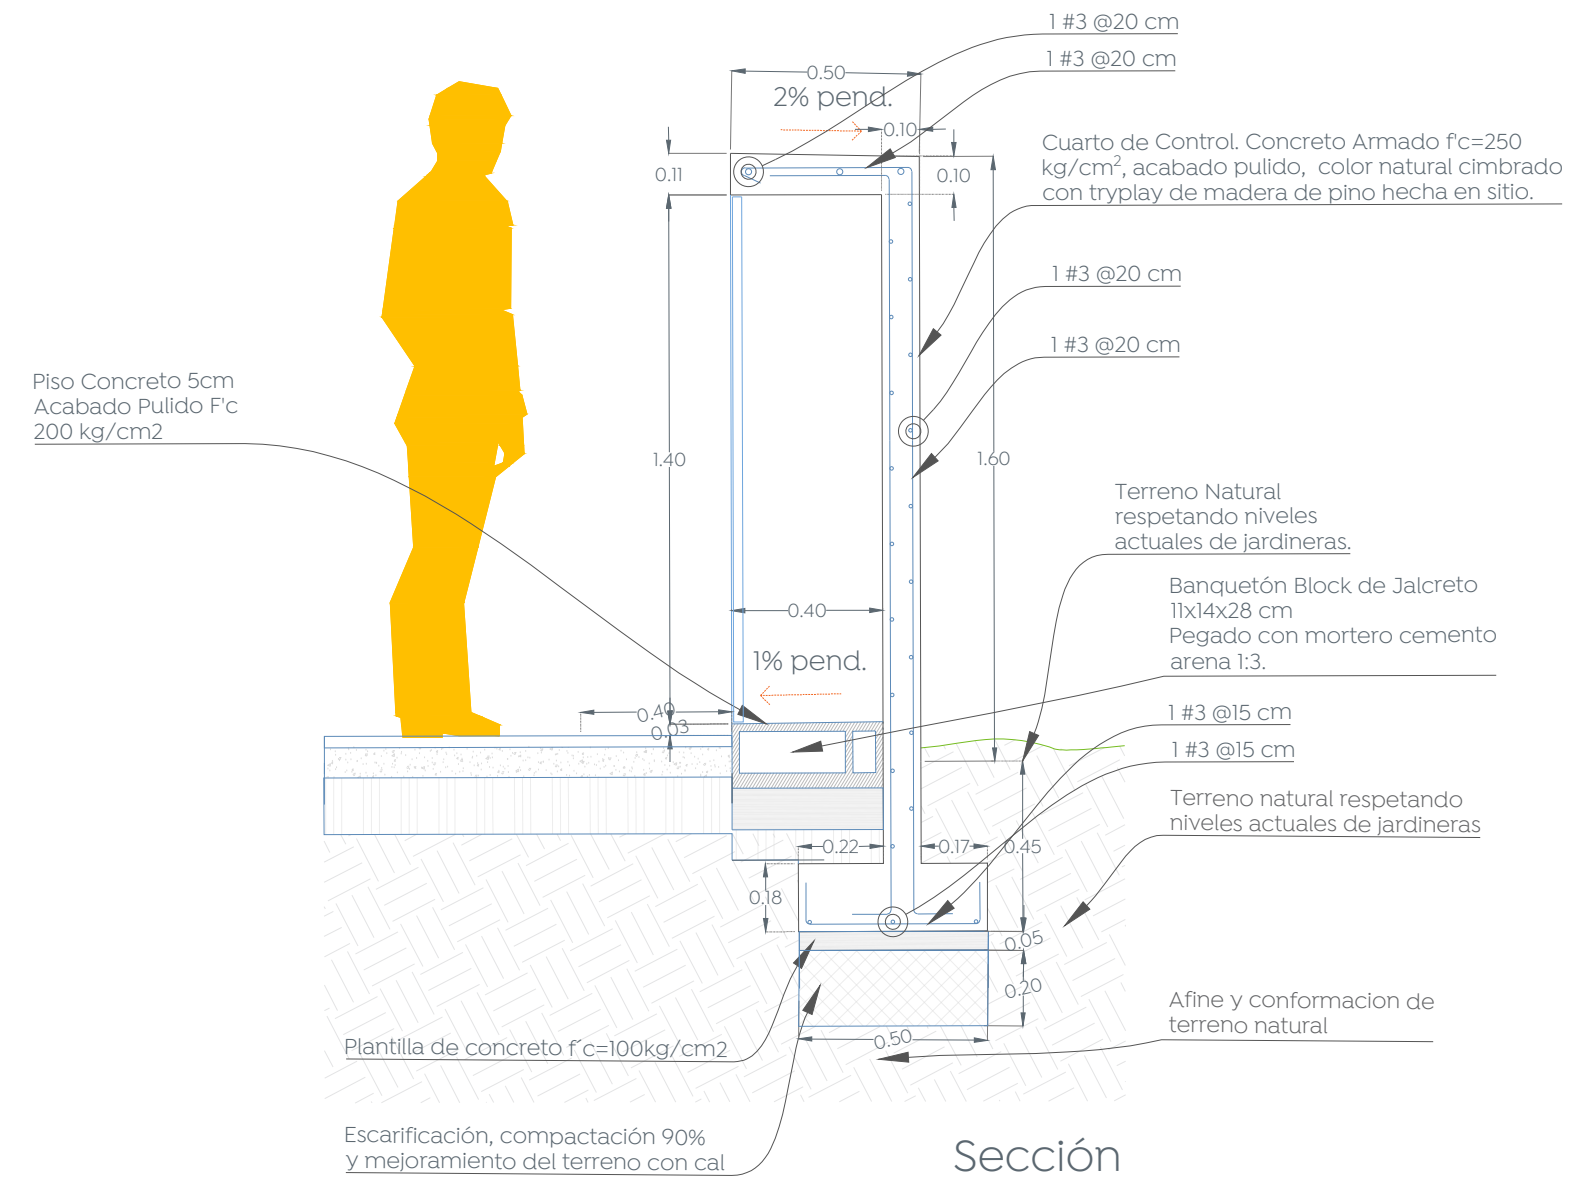


Sección


03 Cuarto para equipo de bombeo APO-01

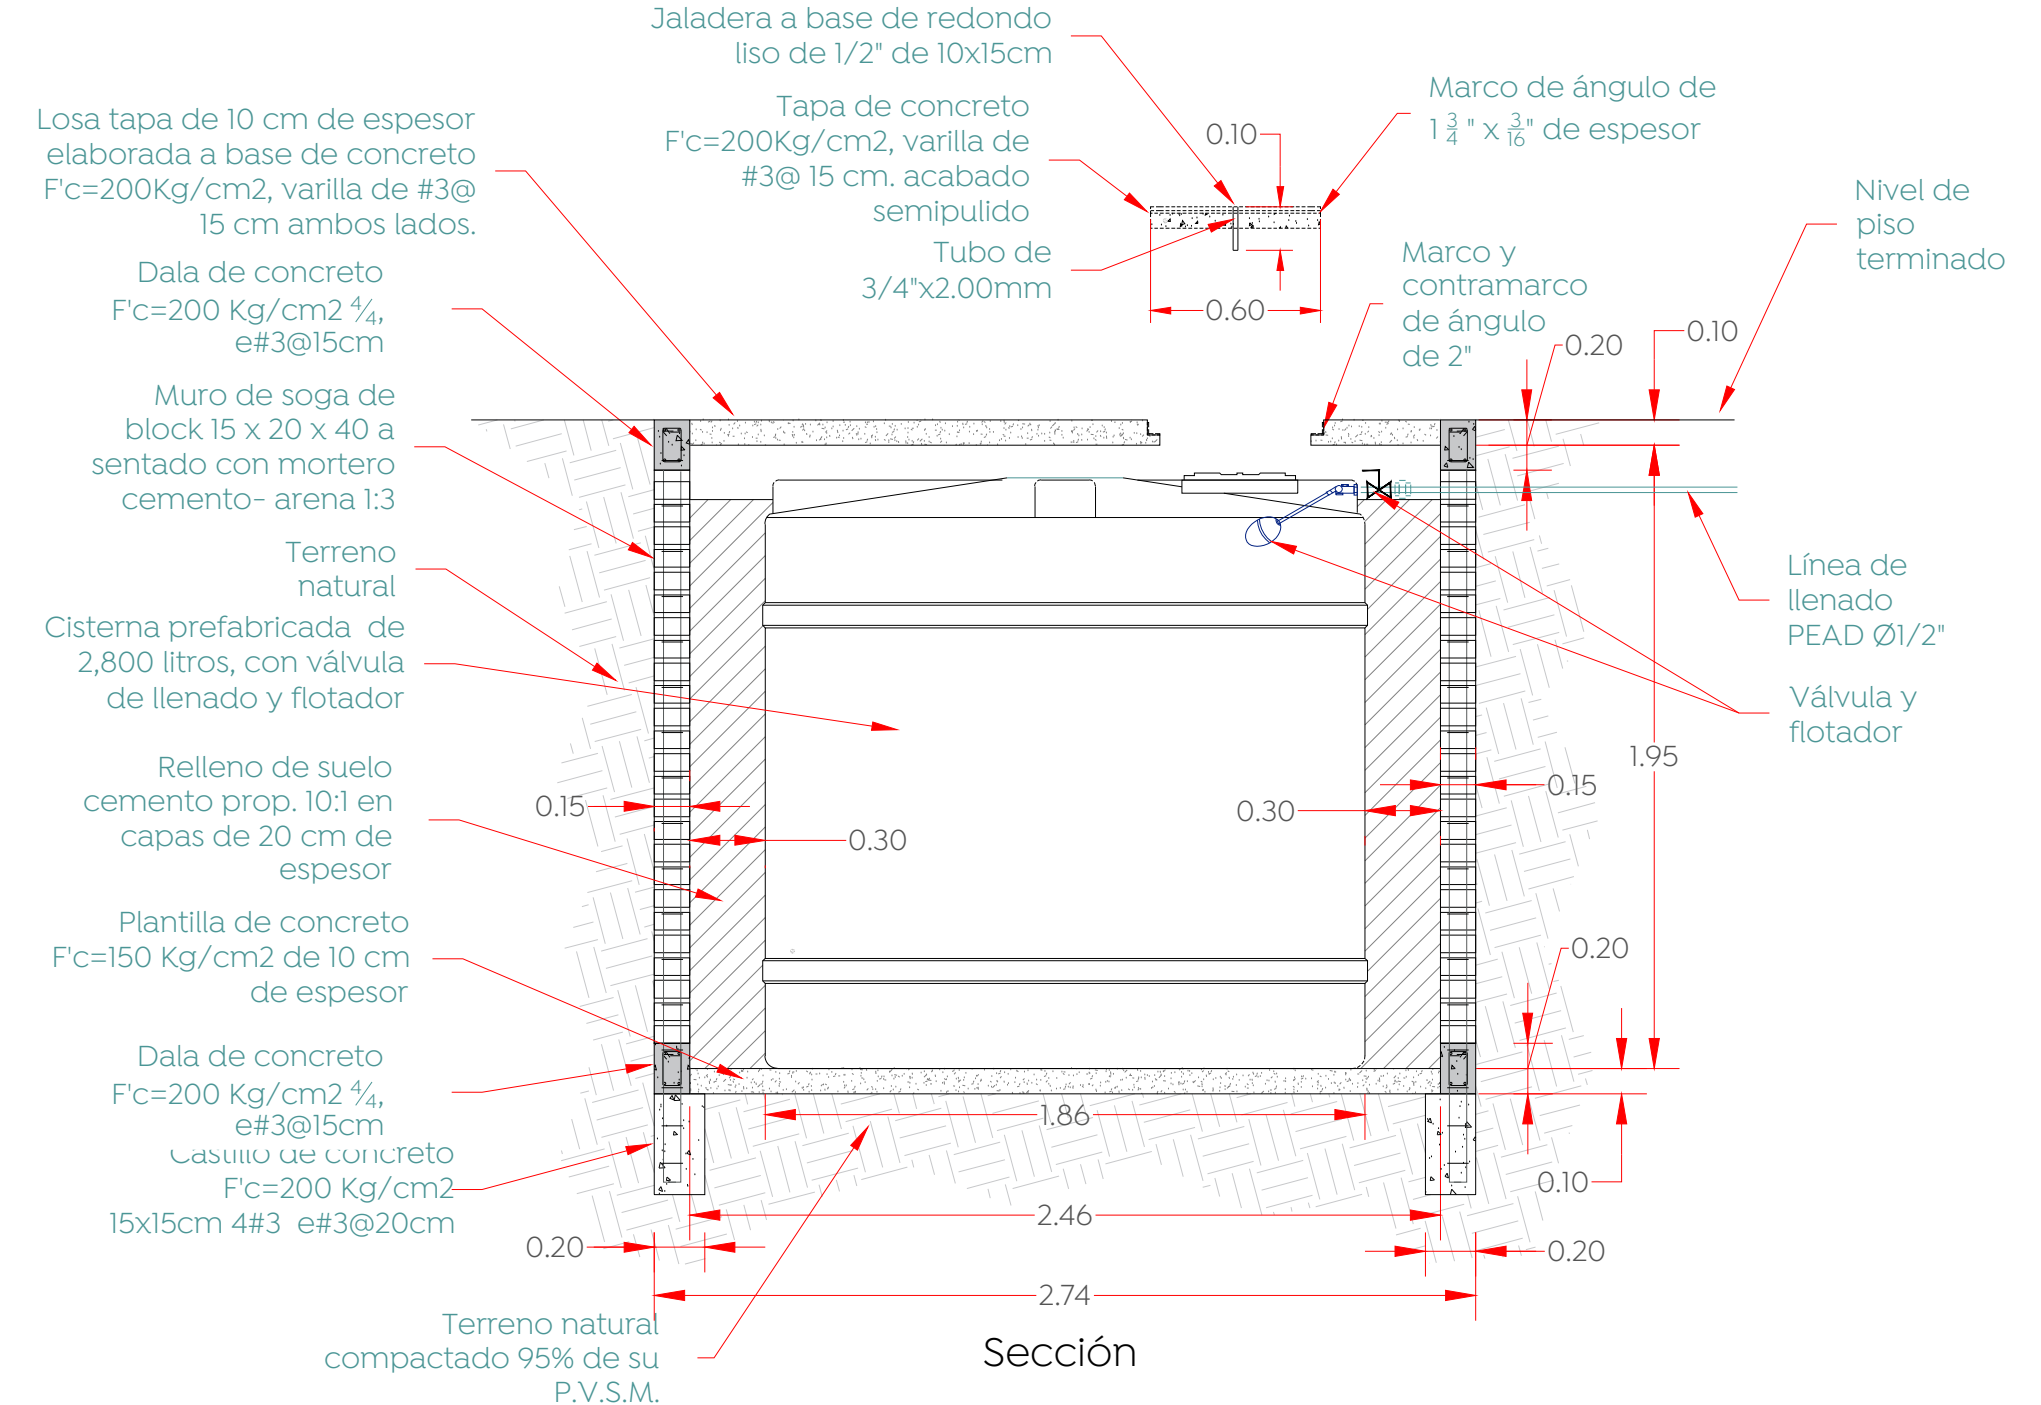

Sección

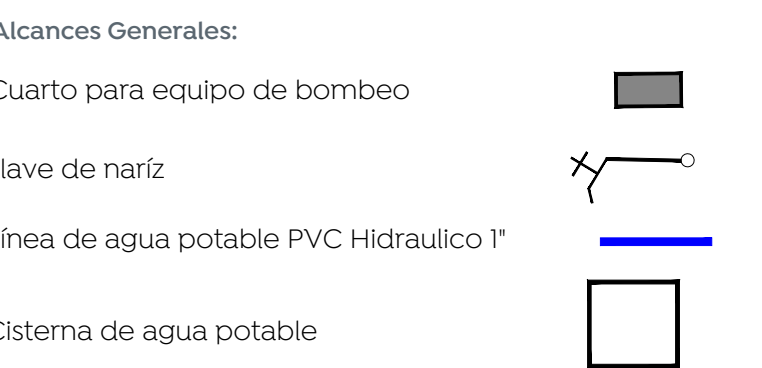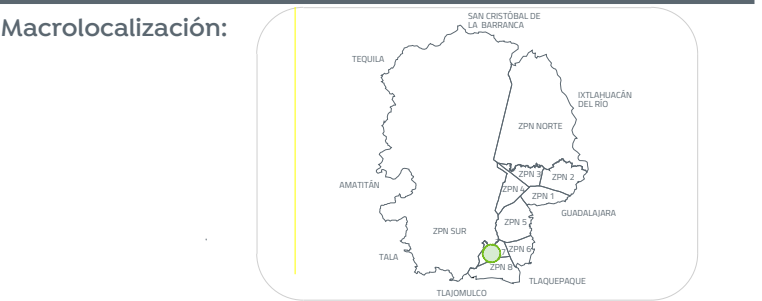

05 Equipo de bombeo (SPCBP-SXIME0100) APO-01

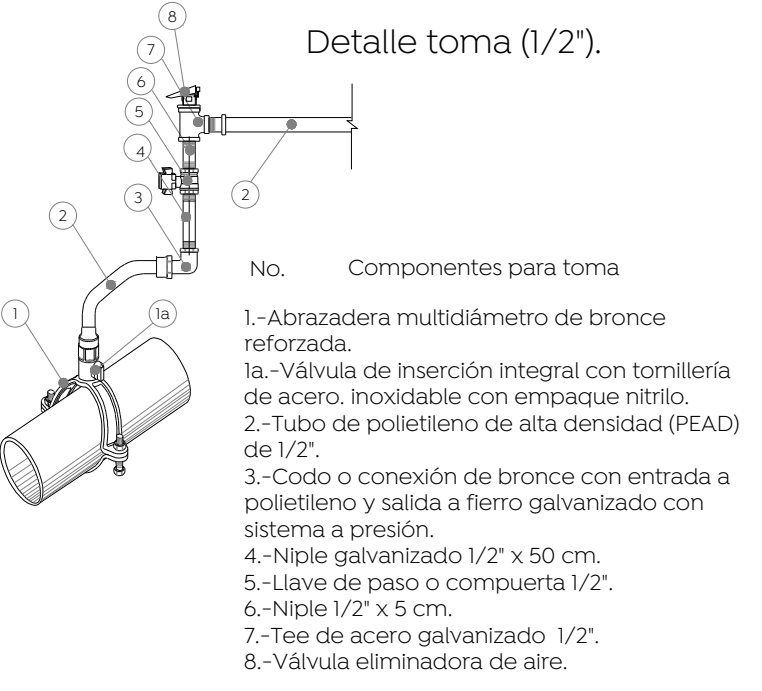

06 Detalle de toma APO-01