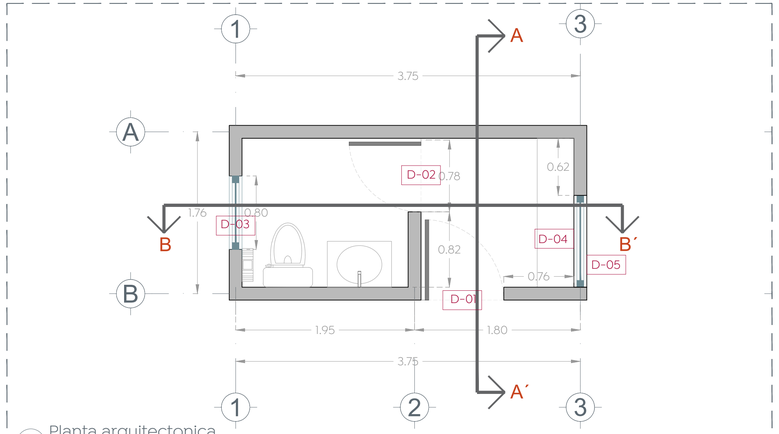

01 Planta arquitectonica
Caseta de ingreso 1:25

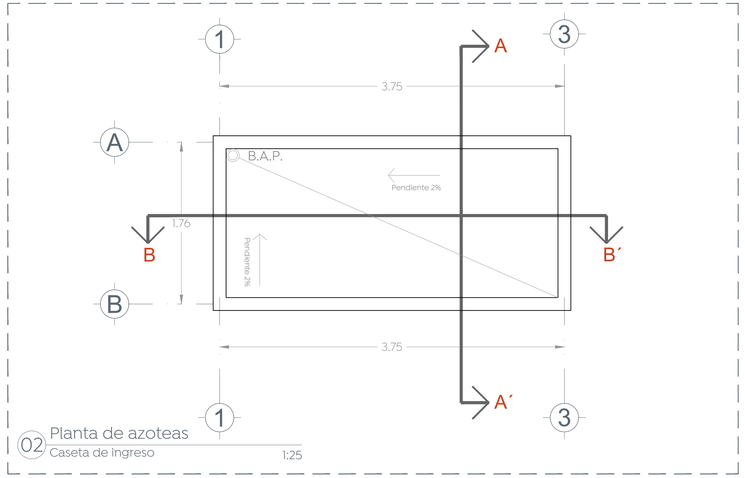

02 Planta de azoteas
Caseta de ingreso 1:25

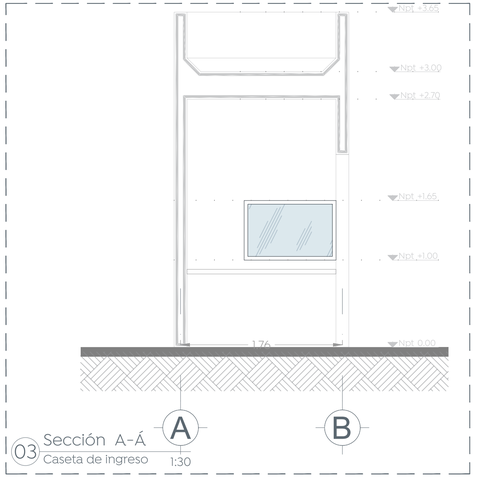

03 Sección A-Á
Caseta de ingreso 1:30

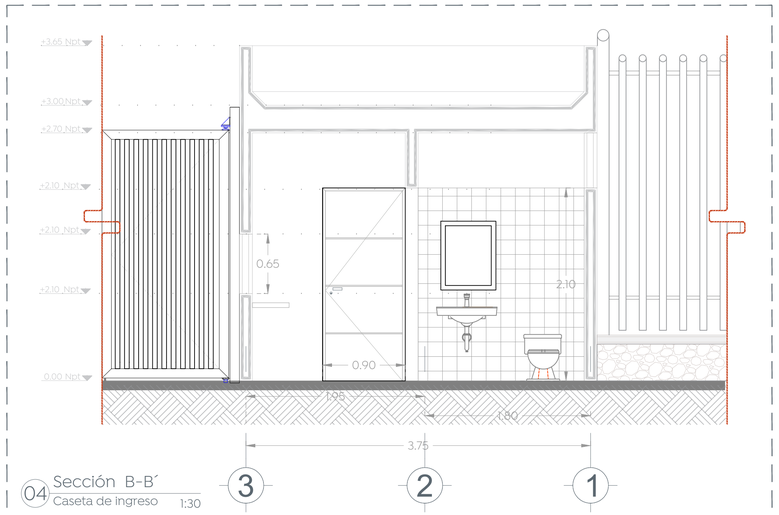

04 Sección B-B´
Caseta de ingreso 1:30

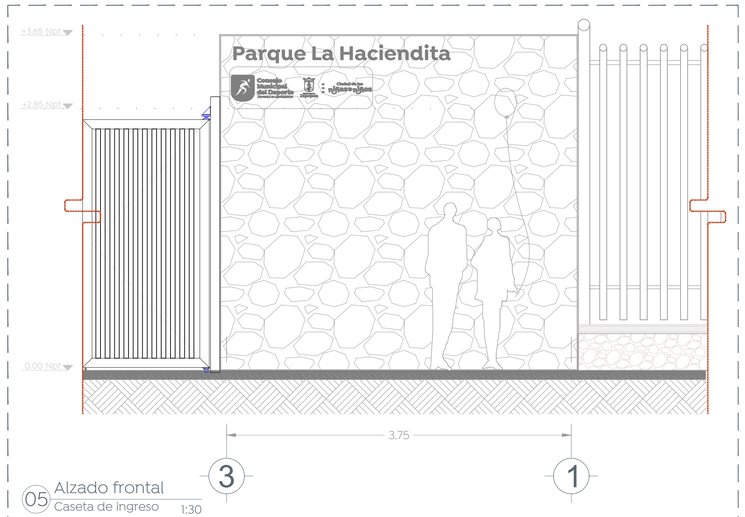

05 Alzado frontal
Caseta de ingreso 1:30

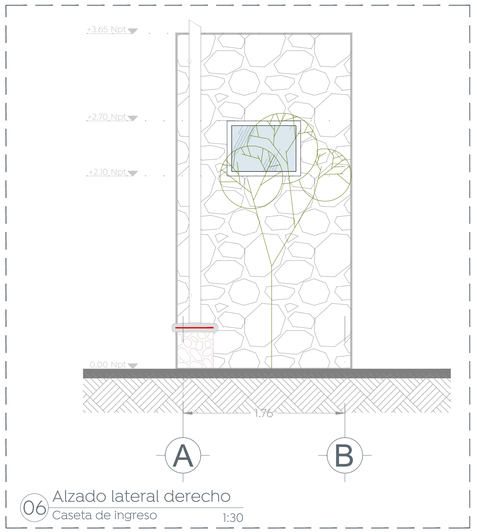

06 Alzado lateral derecho
Caseta de ingreso 1:30

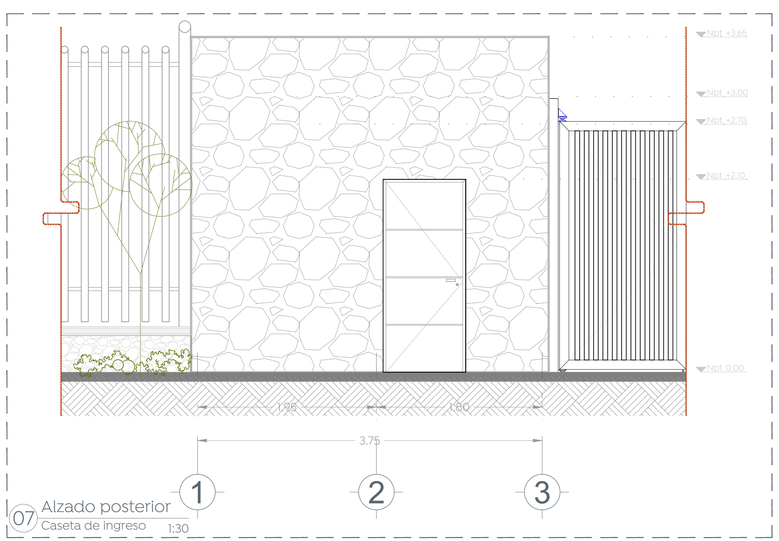

07 Alzado posterior
Caseta de ingreso 1:30

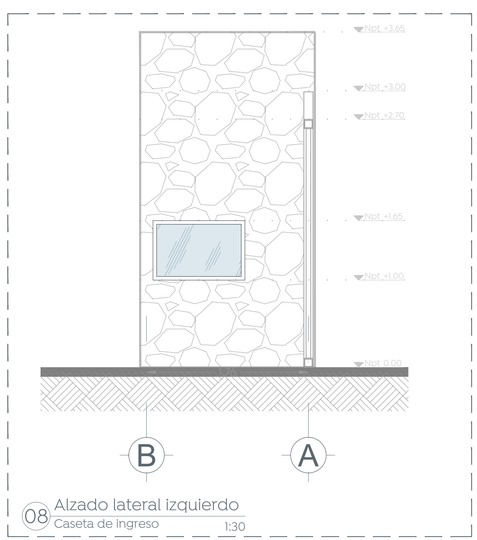

08 Alzado lateral izquierdo
Caseta de ingreso 1:30

Gobierno de Zapopan

Ciudad de las niñas o niños

Obras Públicas e Infraestructura
Gestión Integral de la Ciudad

Macrolocalización:

Microlocalización:

Nombre del proyecto:
Construcción del parque barrial denominado Santa Ana Tepetitlán, más obras complementarias, ubicado en la calle Tepeyac, colonia la Hacendita, Municipio de Zapopan, Jalisco

Contenido del plano:
Plano arquitectónico caseta de ingreso

No. Contrato:
DOPI-MUN-PP-EP-LP-004-2024

Director de Obras Públicas e Infraestructura:
Ing. Ismael Jáuregui Castañeda

Jefe de la Unidad de Estudios y Proyectos:
Arq. Edwin Aguiar Escatel

Jefe de área:
Arq. Angela Jazmín Vargas Olmedo

Responsable del proyecto:
Arq. Julio César Robles Ríos

Ubicación:
Tepeyac s/n, La Haciendita, Zapopan, Jalisco.

Norte:

Fecha: Enero 2024
Escala: 1:30
Cotas: Metros
Clave: PA-SAT-ING-01