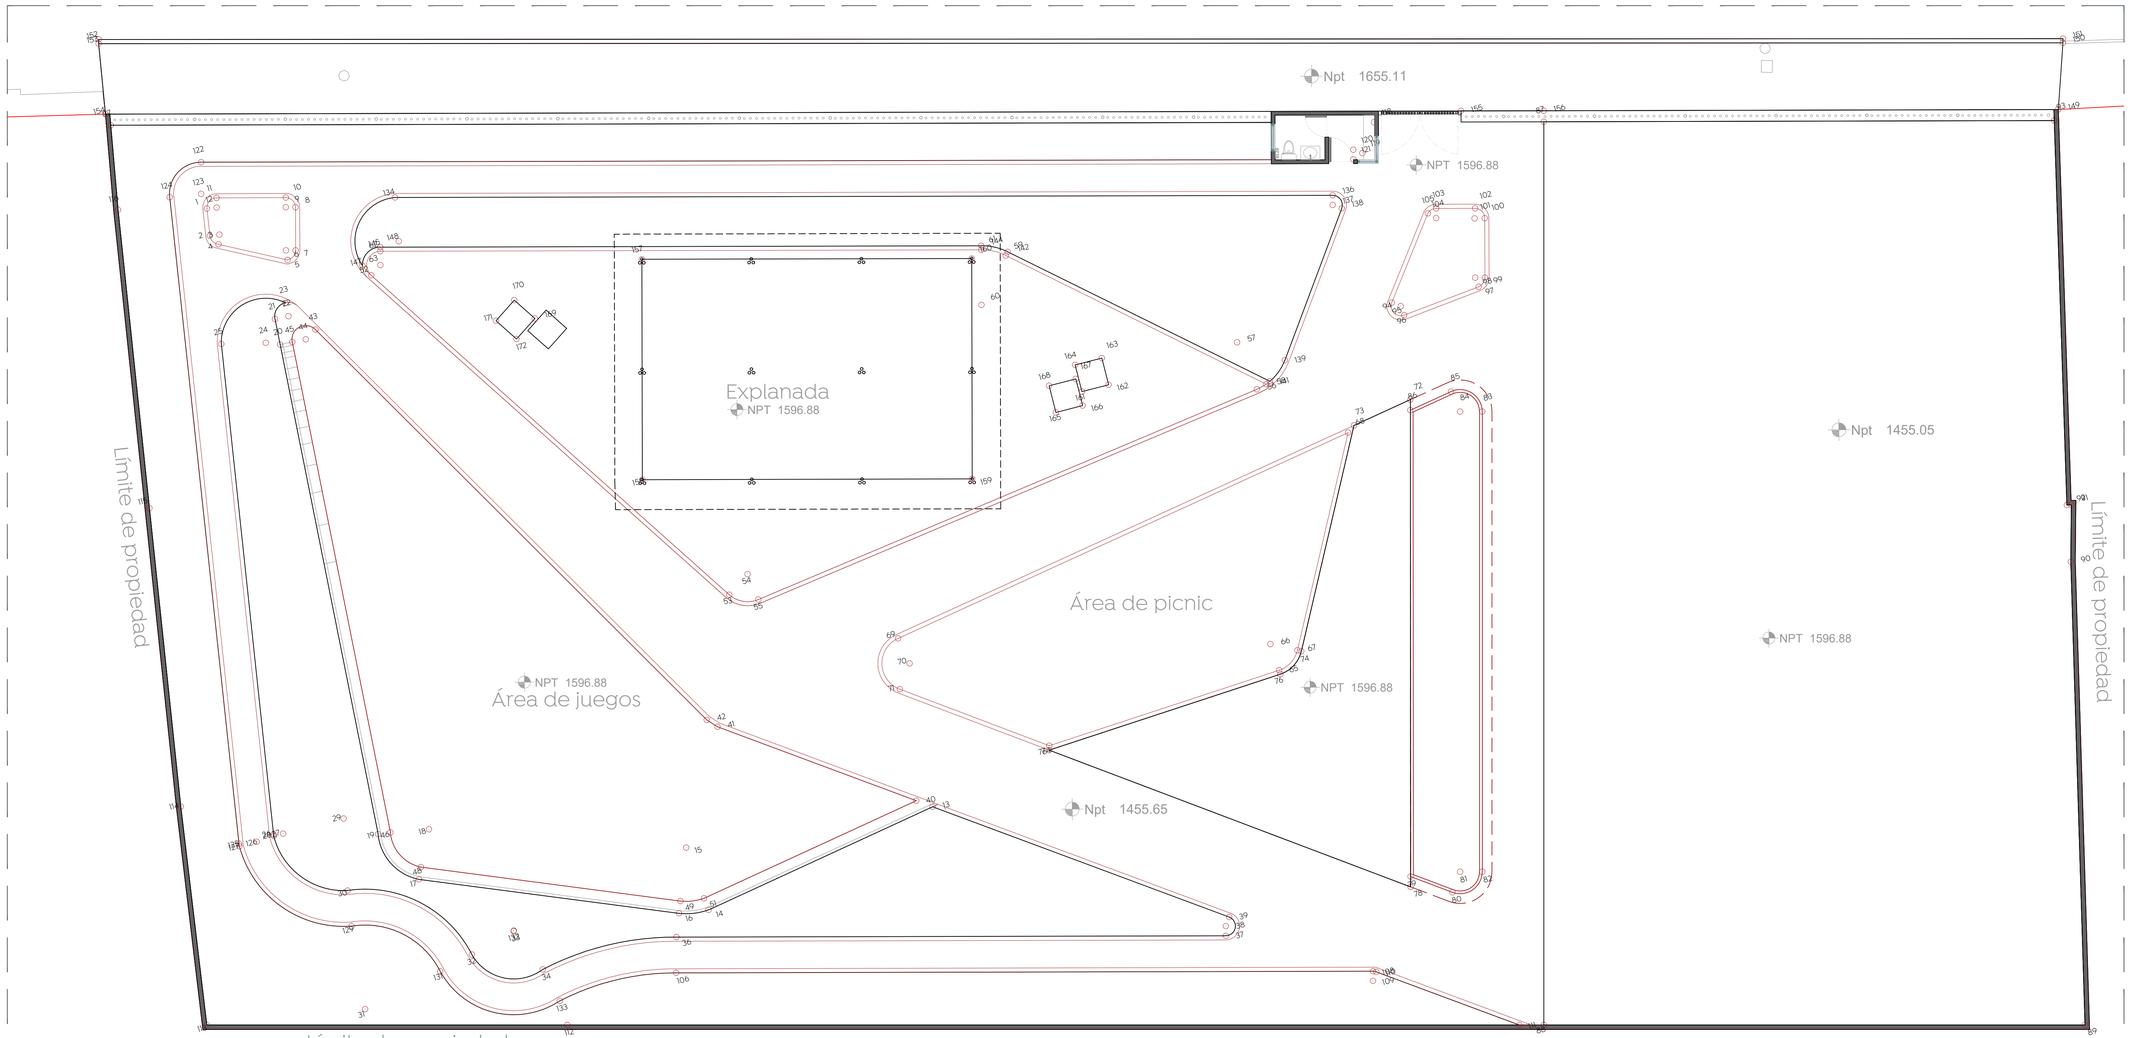

01 Planta de Conjunto
Trazo
1:100

CUADRO DE CONSTRUCCION

LADO EST	LADO PV	RUMBO	DISTANCIA	V	COORDENADAS Y	COORDENADAS X
				1	2,190,341.61	660,147.12
1	2	S 09°08'03.14" W	0.99	2	2,190,340.14	660,146.98
2	4	S 39°50'44.88" E SIENDO CENTRO DE CURVA DELTA = 78°02'33.81" RADIO = 0.35	0.46 LC = 0.48 LT = 0.28	3	2,190,309.76 2,190,340.08	660,167.20 660,147.32
4	5	S 42°06'01.28" E	2.07	5	2,190,308.58	660,168.49
5	7	N 54°20'02.53" E CENTRO DE CURVA DELTA = 80°20'16.6" RADIO = 0.35	0.49 LC = 0.49 LT = 0.30	7	2,190,358.85 2,190,358.94	660,169.86 660,169.52
7	8	N 14°20'13.71" E	1.57	8	2,190,360.37	660,170.24
8	10	N 25°48'50.21" W CENTRO DE CURVA DELTA = 25°48'50.21" RADIO = 0.35	0.49 LC = 0.55 LT = 0.35	10	2,190,360.80 2,190,360.46	660,169.90 660,169.90
10	8	N 75°00'01.77" W	2.52	9	2,190,360.45	660,167.55
9	1	S 54°03'21.19" W CENTRO DE CURVA DELTA = 90°03'21.19" RADIO = 0.35	0.52 LC = 0.59 LT = 0.36	1 9	2,190,361.12 2,190,360.07	660,167.12 660,167.46

SUPERFICIE = 6.12 m2

CUADRO DE CONSTRUCCION

LADO EST	LADO PV	RUMBO	DISTANCIA	V	COORDENADAS Y	COORDENADAS X
				11	2,190,331.57	660,187.87
11	14	S 79°35'06.01" W	8.95	14	2,190,329.70	660,178.47
14	16	N 83°07'08.98" W CENTRO DE CURVA DELTA = 31°01'02.1" RADIO = 2.40	0.18 LC = 1.09 LT = 0.56	16 14	2,190,332.09 2,190,329.70	660,177.39 660,178.24
16	17	N 48°14'28.82" W	9.52	17	2,190,338.42	660,168.54
17	19	N 27°44'01.32" W CENTRO DE CURVA DELTA = 73°11'00.1" RADIO = 1.85	2.21 LC = 2.33 LT = 1.31	19 17	2,190,337.58 2,190,338.42	660,167.50 660,169.36
19	20	N 12°58'53.92" E	18.03	20	2,190,355.68	660,168.47
20	21	N 12°58'53.92" E	0.94	21	2,190,356.62	660,168.52
21	23	N 47°08'57.12" E CENTRO DE CURVA DELTA = 89°19'51.42" RADIO = 0.85	0.70 LC = 0.77 LT = 0.49	23 21	2,190,357.10 2,190,356.62	660,169.03 660,168.52
23	25	S 77°25'01.07" W CENTRO DE CURVA DELTA = 15°13'41.8" RADIO = 1.62	2.76 LC = 3.9 LT = 2.66	25 23	2,190,356.22 2,190,357.10	660,166.49 660,169.03
25	26	S 08°14'48.44" W	0.18	26	2,190,338.52	660,163.84
26	28	S 04°19'06.89" W CENTRO DE CURVA DELTA = 25°54'43.29" RADIO = 0.35	0.05 LC = 0.05 LT = 0.02	28 26	2,190,338.45 2,190,338.45	660,163.84 660,164.19
28	30	S 39°02'41.90" E CENTRO DE CURVA DELTA = 39°41.35" RADIO = 2.62	3.03 LC = 3.61 LT = 1.88	30 28	2,190,335.87 2,190,338.45	660,165.95 660,164.19
30	32	S 48°28'35.6" E CENTRO DE CURVA DELTA = 17°11'01.2" RADIO = 4.35	5.04 LC = 5.23 LT = 2.62	32 30	2,190,332.51 2,190,335.87	660,169.74 660,165.95
32	34	S 67°05'24.44" E CENTRO DE CURVA DELTA = 17°16'18.32" RADIO = 1.85	2.63 LC = 2.97 LT = 1.49	34 32	2,190,331.35 2,190,332.51	660,172.02 660,169.74
34	36	S 49°17'13.36" E CENTRO DE CURVA DELTA = 27°48'14.70" RADIO = 10.28	4.90 LC = 5.04 LT = 2.57	36 34	2,190,328.28 2,190,331.35	660,177.09 660,172.02
36	37	S 75°49'46.62" E	19.94	37	2,190,324.40	660,196.42
37	39	N 24°08'38.90" E CENTRO DE CURVA DELTA = 39°27'51.92" RADIO = 0.35	0.49 LC = 0.97 LT = 1.93	39 37	2,190,327.03 2,190,324.40	660,196.75 660,196.42
39	41	N 50°16'55.60" W	1.48	41	2,190,331.57	660,187.27

SUPERFICIE = 134.81 m2

CUADRO DE CONSTRUCCION

LADO EST	LADO PV	RUMBO	DISTANCIA	V	COORDENADAS Y	COORDENADAS X
				41	2,190,331.57	660,187.87
41	42	N 10°16'56.60" W	1.70	42	2,190,338.32	660,180.42
42	43	N 43°13'18.42" W	0.46	43	2,190,338.65	660,180.11
43	45	N 31°14'41.12" W	20.06	45	2,190,355.89	660,169.80
				44	2,190,355.66	660,168.92
45	44	N 27°44'28.42" W CENTRO DE CURVA DELTA = 73°11'00.1" RADIO = 0.85	0.96 LC = 1.09 LT = 1.65	44 45	2,190,355.66 2,190,355.89	660,168.92 660,169.42
45	46	S 12°58'53.92" W	18.75	46	2,190,337.53	660,167.07
46	48	S 27°06'26.50" E CENTRO DE CURVA DELTA = 73°28'17.84" RADIO = 1.40	1.68 LC = 1.80 LT = 1.05	48 46	2,190,336.03 2,190,337.26	660,168.74 660,169.36
48	49	S 46°14'28.87" E	9.50	49	2,190,332.51	660,177.56
49	51	S 82°14'26.29" E CENTRO DE CURVA DELTA = 29°39'01.23" RADIO = 1.85	0.96 LC = 0.96 LT = 0.44	51 49	2,190,332.40 2,190,332.51	660,178.49 660,178.24
51	80	N 79°06'06.47" E	8.48	80	2,190,333.13	660,186.75

SUPERFICIE = 187.43 m2

CUADRO DE CONSTRUCCION

LADO EST	LADO PV	RUMBO	DISTANCIA	V	COORDENADAS Y	COORDENADAS X
				52	2,190,207.30	660,172.27
52	53	S 33°57'03.48" E	17.41	53	2,190,192.85	660,182.02
53	55	S 66°19'01.11" E CENTRO DE CURVA DELTA = 16°12'18.2" RADIO = 4.35	1.47 LC = 1.13 LT = 0.63	55 53	2,190,192.42 2,190,192.85	660,183.03 660,182.85
55	56	N 87°26'25.27" E	19.64	56	2,190,245.34	660,202.42
56	58	N 75°23'6.18" E CENTRO DE CURVA DELTA = 12°05'44.4" RADIO = 1.85	0.39 LC = 0.39 LT = 0.20	58 56	2,190,245.44 2,190,245.34	660,202.80 660,202.42
58	59	N 47°05'28.17" W	12.54	59	2,190,252.30	660,194.79
59	61	N 42°25'12.57" W CENTRO DE CURVA DELTA = 29°20'13.57" RADIO = 2.00	0.91 LC = 0.92 LT = 0.47	61 60	2,190,253.72 2,190,252.78	660,193.98 660,194.47
61	62	N 75°49'46.29" W	21.81	62	2,190,258.06	660,172.83
62	52	S 35°36'39.37" W CENTRO DE CURVA DELTA = 19°17'51.7" RADIO = 0.35	0.91 LC = 1.21 LT = 1.12	52 63	2,190,207.30 2,190,207.57	660,172.27 660,172.71

SUPERFICIE = 238.52 m2

CUADRO DE CONSTRUCCION

LADO EST	LADO PV	RUMBO	DISTANCIA	V	COORDENADAS Y	COORDENADAS X
				63	2,190,207.57	660,172.71
63	64	N 80°07'41.60" W	1.70	64	2,190,207.86	660,170.96
64	65	N 14°06'18.37" E CENTRO DE CURVA DELTA = 18°42'14.90" RADIO = 1.00	0.78 LC = 1.02 LT = 0.56	65 64	2,190,209.26 2,190,207.86	660,171.19 660,170.96
65	67	N 32°44'16.37" E CENTRO DE CURVA DELTA = 32°44'16.37" RADIO = 1.00	0.58 LC = 0.57 LT = 0.29	67 65	2,190,210.00 2,190,209.26	660,171.50 660,171.19
67	68	N 17°44'16.37" E	8.11	68	2,190,243.00	660,205.23
68	69	S 79°24'43.59" W	17.96	69	2,190,239.80	660,187.57
69	71	S 27°05'02.50" W CENTRO DE CURVA DELTA = 73°28'17.84" RADIO = 1.00	1.85 LC = 2.39 LT = 2.41	71 69	2,190,238.60 2,190,238.80	660,187.17 660,187.74
71	64	S 54°58'51.17" E	5.78	64	2,190,234.47	660,191.92

SUPERFICIE = 92.63 m2

CUADRO DE CONSTRUCCION

LADO EST	LADO PV	RUMBO	DISTANCIA	V	COORDENADAS Y	COORDENADAS X
				71	2,190,234.47	660,191.92
71	73	S 79°42'43.51" W	2.25	73	2,190,233.73	660,189.79
73	74	S 27°54'52.28" W	8.42	74	2,190,225.73	660,187.46
74	76	S 56°06'05.73" W CENTRO DE CURVA DELTA = 18°42'14.90" RADIO = 1.15	1.13 LC = 1.18 LT = 0.65	76 74	2,190,225.12 2,190,226.35	660,186.09 660,187.46
76	77	S 80°17'47.56" W	8.83	77	2,190,224.52	660,177.87
77	78	S 5°54'51.37" E	14.02	78	2,190,224.47	660,203.36
78	79	N 14°56'55.37" E	2.00	79	2,190,226.41	660,203.72

SUPERFICIE = 86.99 m2

CUADRO DE CONSTRUCCION

LADO EST	LADO PV	RUMBO	DISTANCIA	V	COORDENADAS Y	COORDENADAS X
				79	2,190,226.41	660,203.72
79	80	S 54°58'51.17" E	1.62	80	2,190,225.90	660,204.78
80	82	N 69°45'51.62" E CENTRO DE CURVA DELTA = 19°17'51.7" RADIO = 0.80	1.32 LC = 1.55 LT = 1.16	82 80	2,190,226.35 2,190,225.90	660,206.03 660,205.24
82	83	N 19°18'30.42" E	16.70	83	2,190,242.54	660,210.14
83	85	N 42°58'51.37" W CENTRO DE CURVA DELTA = 19°54'43.8" RADIO = 0.80	1.35 LC = 1.65 LT = 1.25	85 84	2,190,243.52 2,190,242.71	660,209.22 660,208.27
85	86	S 70°42'51.37" W	1.62	86	2,190,243.23	660,207.62
86	79	S 19°18'30.37" W	16.93	79	2,190,226.41	660,203.45

SUPERFICIE = 46.29 m2

CUADRO DE CONSTRUCCION

LADO EST	LADO PV	RUMBO	DISTANCIA	V	COORDENADAS Y	COORDENADAS X
				86	2,190,243.23	660,207.62
86	88	S 19°18'30.37" W	3.78	88	2,190,239.64	660,206.42
88	87	S 19°24'16.37" E	19.64	87	2,190,221.98	660,215.87
87	90	N 27°33'31.49" E	18.82	90	2,190,221.98	660,215.87
90	91	N 14°18'19.37" E	2.07	91	2,190,223.98	660,216.52
91	92	N 77°41'23.75" W	0.16	92	2,190,224.03	660,216.36
92	93	N 13°21'39.34" E	13.96	93	2,190,247.65	660,221.87
93	87	N 75°49'46.62" W	19.50	87	2,190,252.18	660,240.90

SUPERFICIE = 626.65 m2

CUADRO DE CONSTRUCCION

LADO EST	LADO PV	RUMBO	DISTANCIA	V	COORDENADAS Y	COORDENADAS X
				87	2,190,252.18	660,240.90
87	88	S 19°18'30.37" W	32.78	88	2,190,220.41	660,250.80
88	94	S 70°41'51.37" E	19.64	94	2,190,215.36	660,225.87
94	95	N 27°33'31.49" E	18.82	95	2,190,232.98	660,229.49
95	96	N 14°18'19.37" E	2.07	96	2,190,233.98	660,230.03
96	97	N 77°41'23.75" W	0.16	97	2,190,234.03	660,229.86
97	98	N 13°21'39.34" E	13.96	98	2,190,247.65	660,232.87
98	87	N 75°49'46.62" W	19.50	87	2,190,252.18	660,240.90

SUPERFICIE = 91.55 m2

CUADRO DE CONSTRUCCION

LADO EST	LADO PV	RUMBO	DISTANCIA	V	COORDENADAS Y	COORDENADAS X
				104	2,190,335.02	660,176.76
104	108	S 75°49'46.29" E	25.28	108	2,190,321.84	660,201.28
108	110	S 20°29'03.24" E CENTRO DE CURVA DELTA = 20°29'03.49" RADIO = 0.35	0.12 LC = 0.13 LT = 0.06	110 108	2,190,321.78 2,190,321.84	660,201.39 660,201.28
110	111	S 55°16'55.60" E	3.51	111	2,190,319.77	660,204.24
111	112	N 75°41'54.15" W	34.54	112	2,190,329.17	660,172.47
112	113	N 75°41'54.15" W	13.08	113	2,190,332.46	660,159.79
113	114	N 25°30'33.03" E	1.08	114	2,190,341.31	660,160.83
114	115	N 03°18'55.47" E	10.89	115	2,190,351.09	660,162.41
115	116	N 09°18'55.47" E	10.89	116	2,190,361.87	660,163.98
116	117	N 09°25'18.47" E	5.08	117	2,190,366.91	660,164.68
117	118	S 75°49'46.62" E	45.84	118	2,190,355.61	660,208.69
118	119	S 14°50'05.53" W	1.00	119	2,190,353.70	660,208.25
119	120	S 87°20'07.37" W	0.40	120	2,190,352.56	660,207.80
120	121	S 14°50'05.53" W CENTRO DE CURVA DELTA = 14°20'07.37" RADIO = 0.35	0.35 LC = 0.40 LT = 0.24	121 120	2,190,352.90 2,190,353.70	660,207.98 660,208.25
121	122	N 75°41'46.29" W	41.82	122	2,190,362.80	660,167.33
122	124	S 16°10'19.41" W CENTRO DE CURVA DELTA = 19°18'28.93" RADIO = 1.15	1.11 LC = 1.93 LT = 1.38	124 122	2,190,361.69 2,190,362.80	660,165.93 660,167.33
124	125	S 58°17'45.36" W	23.60	125	2,190,338.49	660,162.55
125	126	S 22°47'43.33" W CENTRO DE CURVA DELTA = 19°48'7.23" RADIO = 0.35	0.61 LC = 0.61 LT = 0.31	126 125	2,190,338.29 2,190,338.49	660,162.34 660,162.55
126	127	S 42°31'50.70" E CENTRO DE CURVA DELTA = 19°48'7.23" RADIO = 0.35	0.61 LC = 0.61 LT = 0.31	127 126	2,190,337.32 2,190,338.29	660,162.78 660,162.34
127	128	S 58°17'45.36" E	23.60	128	2,190,324.58	660,185.76
128	129	S 16°10'19.41" E CENTRO DE CURVA DELTA = 19°18'28.93" RADIO = 1.15	1.11 LC = 1.93 LT = 1.38	129 128	2,190,323.37 2,190,324.58	660,186.24 660,185.76
129	130	S 75°41'46.29" E	41.82	130	2,190,312.20	660,148.48
130	131	S 14°50'05.53" W CENTRO DE CURVA DELTA = 14°50'05.53" RADIO = 3.05	3.61 LC = 3.86 LT = 2.26	131 129	2,190,309.09 2,190,312.20	660,147.58 660,148.48
131	132	S 14°50'05.53" E CENTRO DE CURVA DELTA = 14°50'05.53" RADIO = 3.05	6.47 LC = 5.03 LT = 3.30	132 131	2,190,303.08 2,190,309.09	660,172.42 660,171.47
132	134	S 87°20'07.37" E CENTRO DE CURVA DELTA = 27°41'42.44" RADIO = 1.08	4.85 LC = 4.39 LT = 2.24	134 132	2,190,303.02 2,190,303.08	660,176.76 660,172.42

SUPERFICIE = 21.55 m2

CUADRO DE CONSTRUCCION

LADO EST	LADO PV	RUMBO	DISTANCIA	V	COORDENADAS Y	COORDENADAS X
				134	2,190,303.02	660,176.76
134	136	S 75°49'46.29" E	34.03	136	2,190,311.49	660,206.82
136	138	S 20°29'03.24" E CENTRO DE CURVA DELTA = 11°29'41.20" RADIO = 0.35	0.68 LC = 0.68 LT = 0.51	138 136	2,190,310.95 2,190,311.49	660,207.02 660,206.74
138	139	S 14°50'05.53" W	5.81	139	2,190,304.37	660,205.44
139	141	S 49°29'45.58" W CENTRO DE CURVA DELTA = 29°19'28.94" RADIO = 1.85	0.94 LC = 0.95 LT = 0.48	141 139	2,190,303.92 2,190,304.37	660,203.94 660,205.44
141	142	N 49°29'45.58" W	10.62	142	2,190,310.41	660,194.89
142	144	N 42°25'12.57" W CENTRO DE CURVA DELTA = 29°20'13.57" RADIO = 2.00	0.98 LC = 0.99 LT = 0.50	144 142	2,190,312.87 2,190,310.78	660,194.01 660,195.49
144	145	N 75°49'46.29" W	21.81	145	2,190,318.21	660,172.87
145	147	S 15°58'39.44" W CENTRO DE CURVA DELTA = 10°23'33.03" RADIO = 0.45	0.94 LC = 0.81 LT = 0.68	147 145	2,190,317.11 2,190,318.21	660,172.07 660,172.87
147	134	N 39°45'34.40" E CENTRO DE CURVA DELTA = 19°44.42" RADIO = 1.00	3.14 LC = 3.31 LT = 1.71	134 147	2,190,319.42 2,190,317.11	660,173.83 660,172.07

SUPERFICIE = 94.25 m2

CUADRO DE CONSTRUCCION

LADO EST	LADO PV	RUMBO	DISTANCIA	V	COORDENADAS Y	COORDENADAS X
				148	2,190,346.12	660,231.11
148	150	N 18°19'05.20" E	2.43	150	2,190,350.30	660,231.87
150	151	N 24°16'35.20" E	0.76	151	2,190,351.40	660,232.19
151	152	N 75°43'04.42" W	7.29	152	2,190,368.03	660,164.82
152	153	S 14°50'05.53" W	0.15	153	2,190,367.89	660,164.79
153	154	S 08°19'41.30" W	2.07	154	2,190,365.35	660,164.37
154	155	S 75°49'46.29" E	49.20	155	2,190,353.30	660,212.09
155	156	S 70°44'46.29" E	3.00	156	2,190,352.57	660,215.02
156	148	S 75°49'46.29" E	18.61	148	2,190,348.05	660,232.13

SUPERFICIE = 167.72 m2

CUADRO DE CONSTRUCCION

LADO EST	LADO PV	RUMBO	DISTANCIA	V	COORDENADAS Y	COORDENADAS X
				157	2,190,356.43	660,181.96
157	158	S 14°50'05.53" W	6.00	158	2,190,347.68	660,180.60
158	159	S 75°49'46.29" E	0.97	159	2,190,348.35	660,181.30
159	160	N 14°50'05.53" E	8.00	160	2,190,356.50	660,183.16
160	157	N 75°49'46.29" W	0.97	157	2,190,356.43	660,181.96

SUPERFICIE = 95.76 m2

CUADRO DE CONSTRUCCION

LADO EST	LADO PV	RUMBO	DISTANCIA	V	COORDENADAS Y	COORDENADAS X
				99	2,190,346.83	660.96.24
99	102	N 90°00'00" E	1.00	102	2,190,346.83	660.97.24
102	103	N 10°00'00" E	1.00	103	2,190,347.82	660.97.24
103	104	N 90°00'00" W	1.00	104	2,190,347.82	660.96.24
104	99	S 10°00'00" E	1.00	99	2,190,346.83	660.96.24

SUPERFICIE = 1.00 m2

CUADRO DE CONSTRUCCION

LADO EST	LADO PV	RUMBO	DISTANCIA	V	COORDENADAS Y	COORDENADAS X
				145	2,190,346.33	660.96.14
145	164	N 90°00'00" E	1.00	164	2,190,346.33	660.96.14
164	165	N 10°00'00" E	1.00	165	2,190,347.33	660.96.14
165	146	N 90°00'00" W	1.00	146	2,190,347.33	660.96.14
146	145	S 10°00'00" E	1.00	145	2,190,346.33	660.96.14

SUPERFICIE = 1.00 m2

CUADRO DE CONSTRUCCION

LADO EST	LADO PV	RUMBO	DISTANCIA	V	COORDENADAS Y	COORDENADAS X
				157	2,190,356.43	660.181.96
157	172	N 14°50'47.73" W	1.00	172	2,190,355.44	660.177.00
172	171	S 10°58'52.27" W	1.00	171	2,190,354.58	660.176.27
171	172	S 14°50'47.73" E	1.00	172	2,190,353.75	660.176.83
172	157	N 10°58'52.27" E	1.00	157	2,190.356.21	660.177.66

SUPERFICIE = 1.00 m2

Gobierno de Zapopan

Ciudad de las niñas y niños

Obras Públicas e Infraestructura
Gestión Integral de la Ciudad

Macrolocalización:

Microlocalización:

Nombre del proyecto:
Construcción del parque barrial denominado Santa Ana Tepetitlán, más obras complementarias, ubicado en la calle Tepeyac, colonia la Hacienda, Municipio de Zapopan, Jalisco

Contenido del plano:
Plano de trazo

No. Contrato:
DOPI-MUN-PP-EP-LP-004-2024

Director de Obras Públicas e Infraestructura:
Ing. Ismael Jáuregui Castañeda

Jefe de la Unidad de Estudios y Proyectos:
Arq. Edwin Aguiar Escatel

Jefe de área:
Arq. Angela Jazmín Vargas Olmedo

Responsable del proyecto:
Arq. Julio César Robles Ríos

Ubicación:
Tepeyac s/n, La Hacendita, Zapopan, Jalisco.

Norte:

Fecha: Enero 2024
Escala: 1:100
Cotas: Metros
Clave: PA-SAT-TRZ

0 1.0 5.0
0.5 2.5 7.5
1:100