
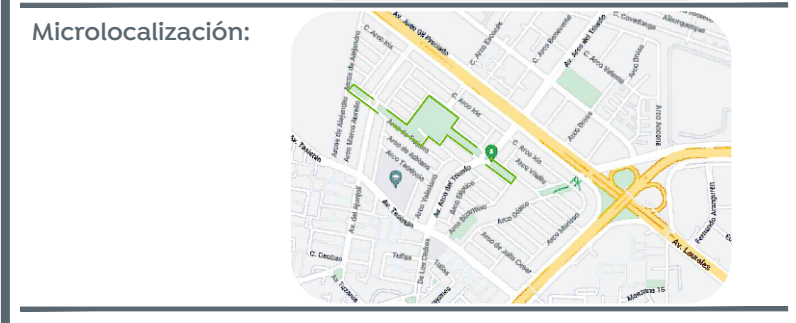


01 Planta tramo 2  
 Trazo 1:300

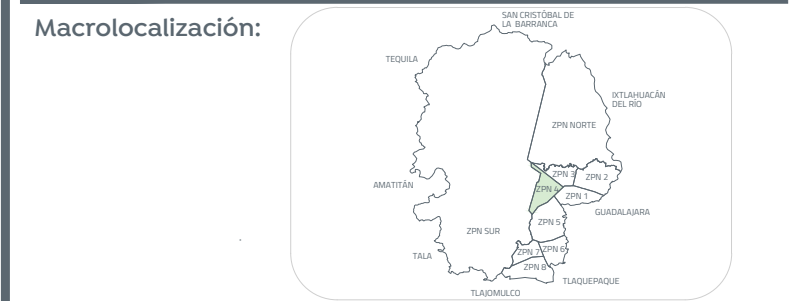

Simbología:

Nombre del proyecto:  
 Rehabilitación y obras complementarias del parque metropolitano denominado Arcos de Zapopan II, etapa 01, ubicado en la confluencia de las calles Arco de Trajano, Arcos de Alejandro, Av. Arco del Triunfo, colonia Arcos de Zapopan, Municipio de Zapopan, Jalisco

Contenido del plano:  
**Planta de trazo Tramo 2**  
 No. Contrato:

DOPI-MUN-PP-EP-LP-002-2024  
 Director de Obras Públicas e Infraestructura:

Ing. Ismael Jáuregui Castañeda  
 Jefe de la Unidad de Estudios y Proyectos:

Arq. Edwin Aguilar Escatel  
 Jefe de área:  
 Arq. Angela Jazmin Vargas Olmedo  
 Responsable del proyecto:  
 Arq. César O. Apodaca

Ubicación:  
 Col. Arcos de Zapopan, Zapopan, Jalisco

Fecha: Febrero 2024  
 Escala: 1:300  
 Acotaciones: Metros Clave: TRA-02

